
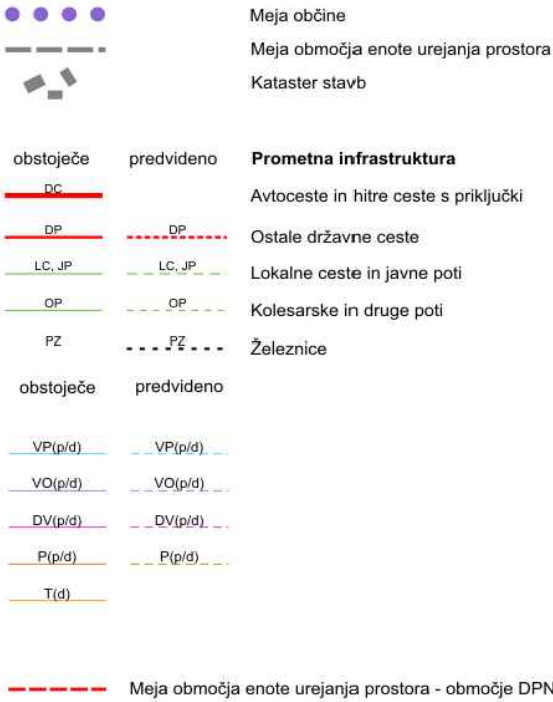


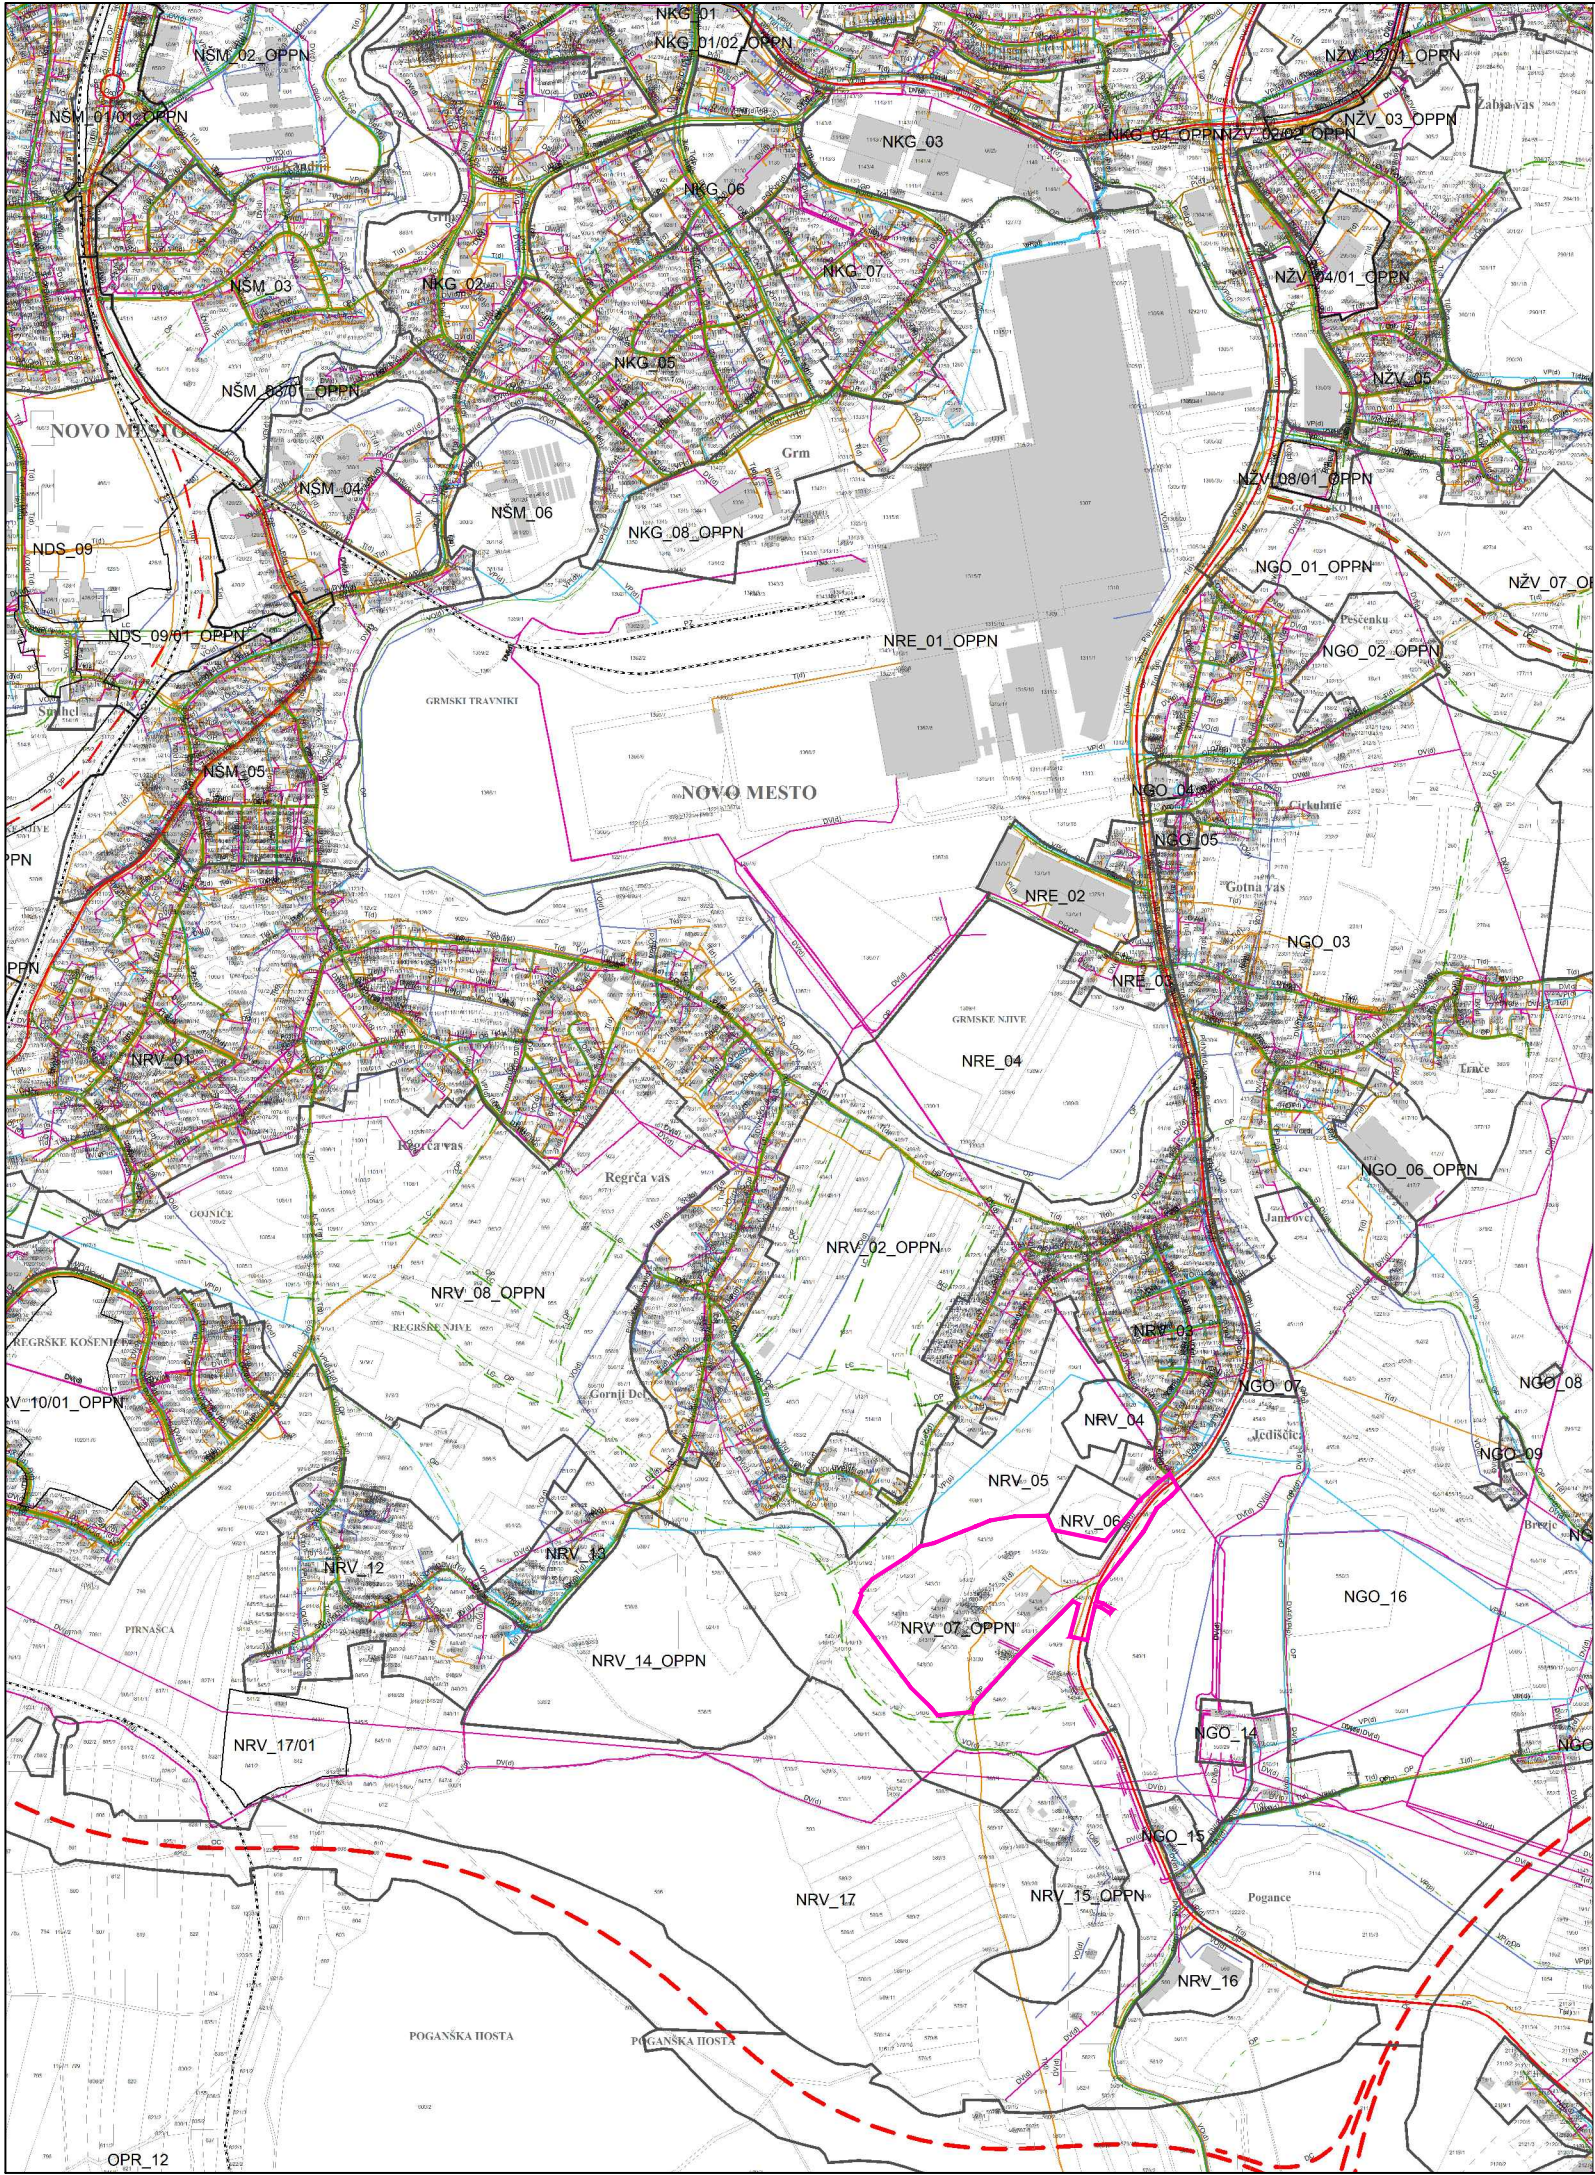

LEGENDA:

OBMOČJE OPPN

Načrtovalec:	 Tržne analize, oblikovanje, projektiranje, okoljevarstvene študije, svetovanje Kočevarjeva ulica 1, Novo mesto, tel.: 07 373 15 31			Pobudnik in naročnik:	ZASEBNI POBUDNIK
				Pripravi jalec:	MESTNA OBČINA NOVO MESTO, Seidlova cesta 1, 8000 Novo mesto
				Projekt:	SD OPPN POGANCI
Delovna skupina:	Ime:	Ident.št.	Podpis:	Faza: DOPOLNJEN OSNUTEK	
Odgovorni vodja izdelave OPPN:	mag. MATEJA KAUDEK, u.d.i.a.	ZAPS 1282 PA PPN			
Projektant za področje infrast.:	DUŠAN GRANDA, u.d.i.g.	IZS G-0146			
Sodelavci:	KLAVDIJA PEČNIK, dipl.inž.geod.			Naslov karte: IZSEK IZ OPN - GOSPODARSKA JAVNA INFRASTRUKTURA	
	TAMARA TRATAR, dipl.inž.kraj.arh.				
Št. naloge: 05/19-22-SD OPPN	Datum: OKTOBER 2023	Merilo: 1:5000		Št. karte: 1.2	

Podloga: OPN MONM