
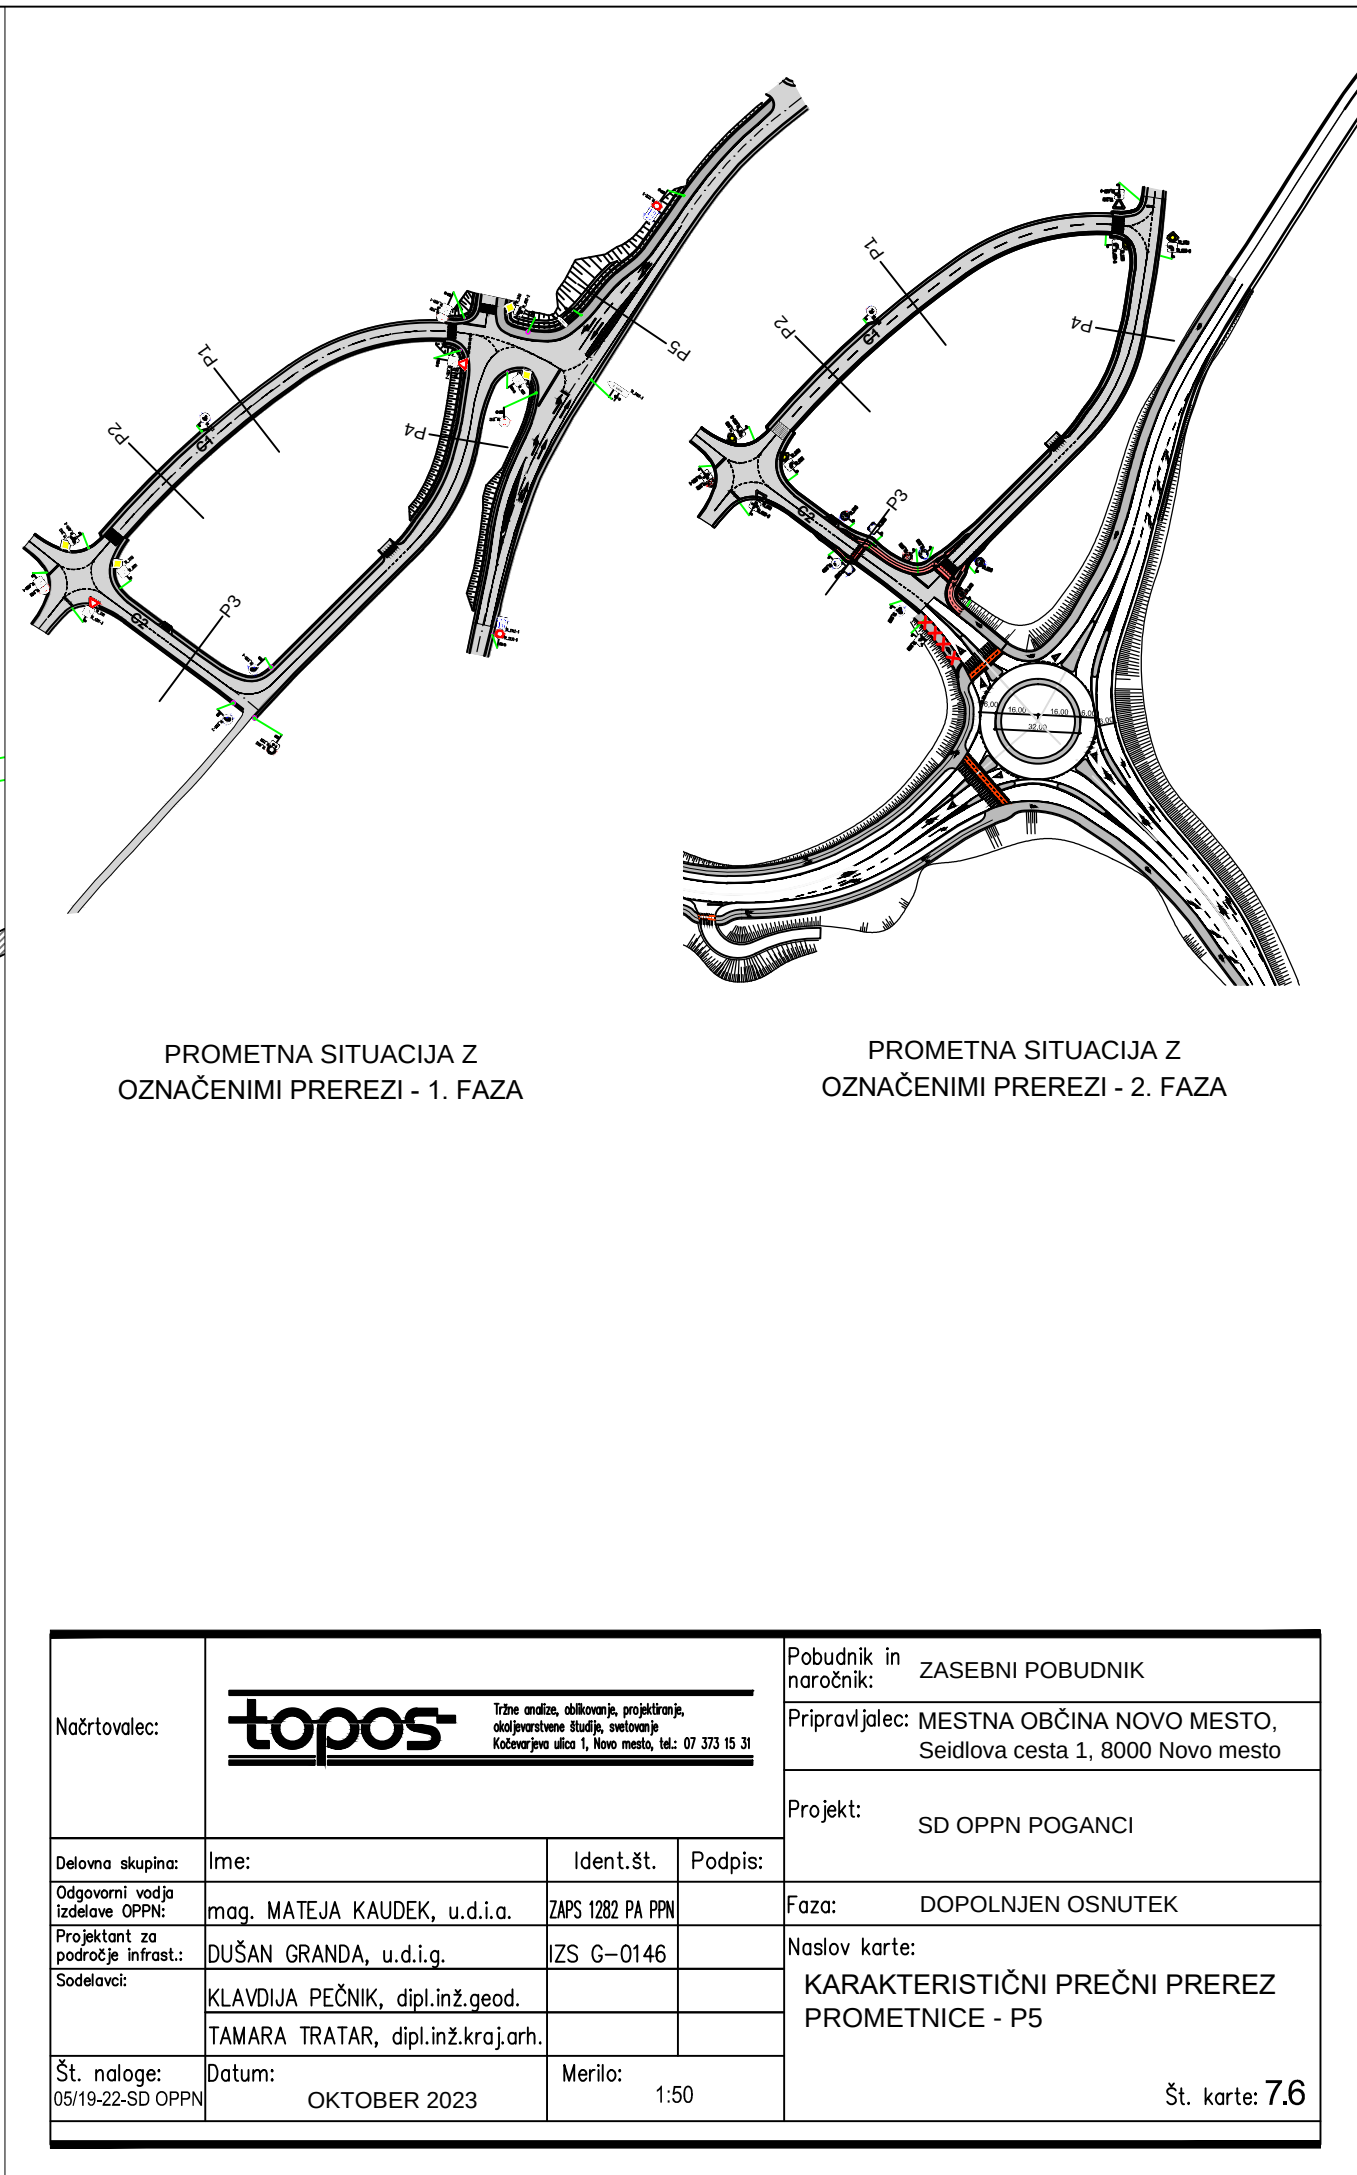


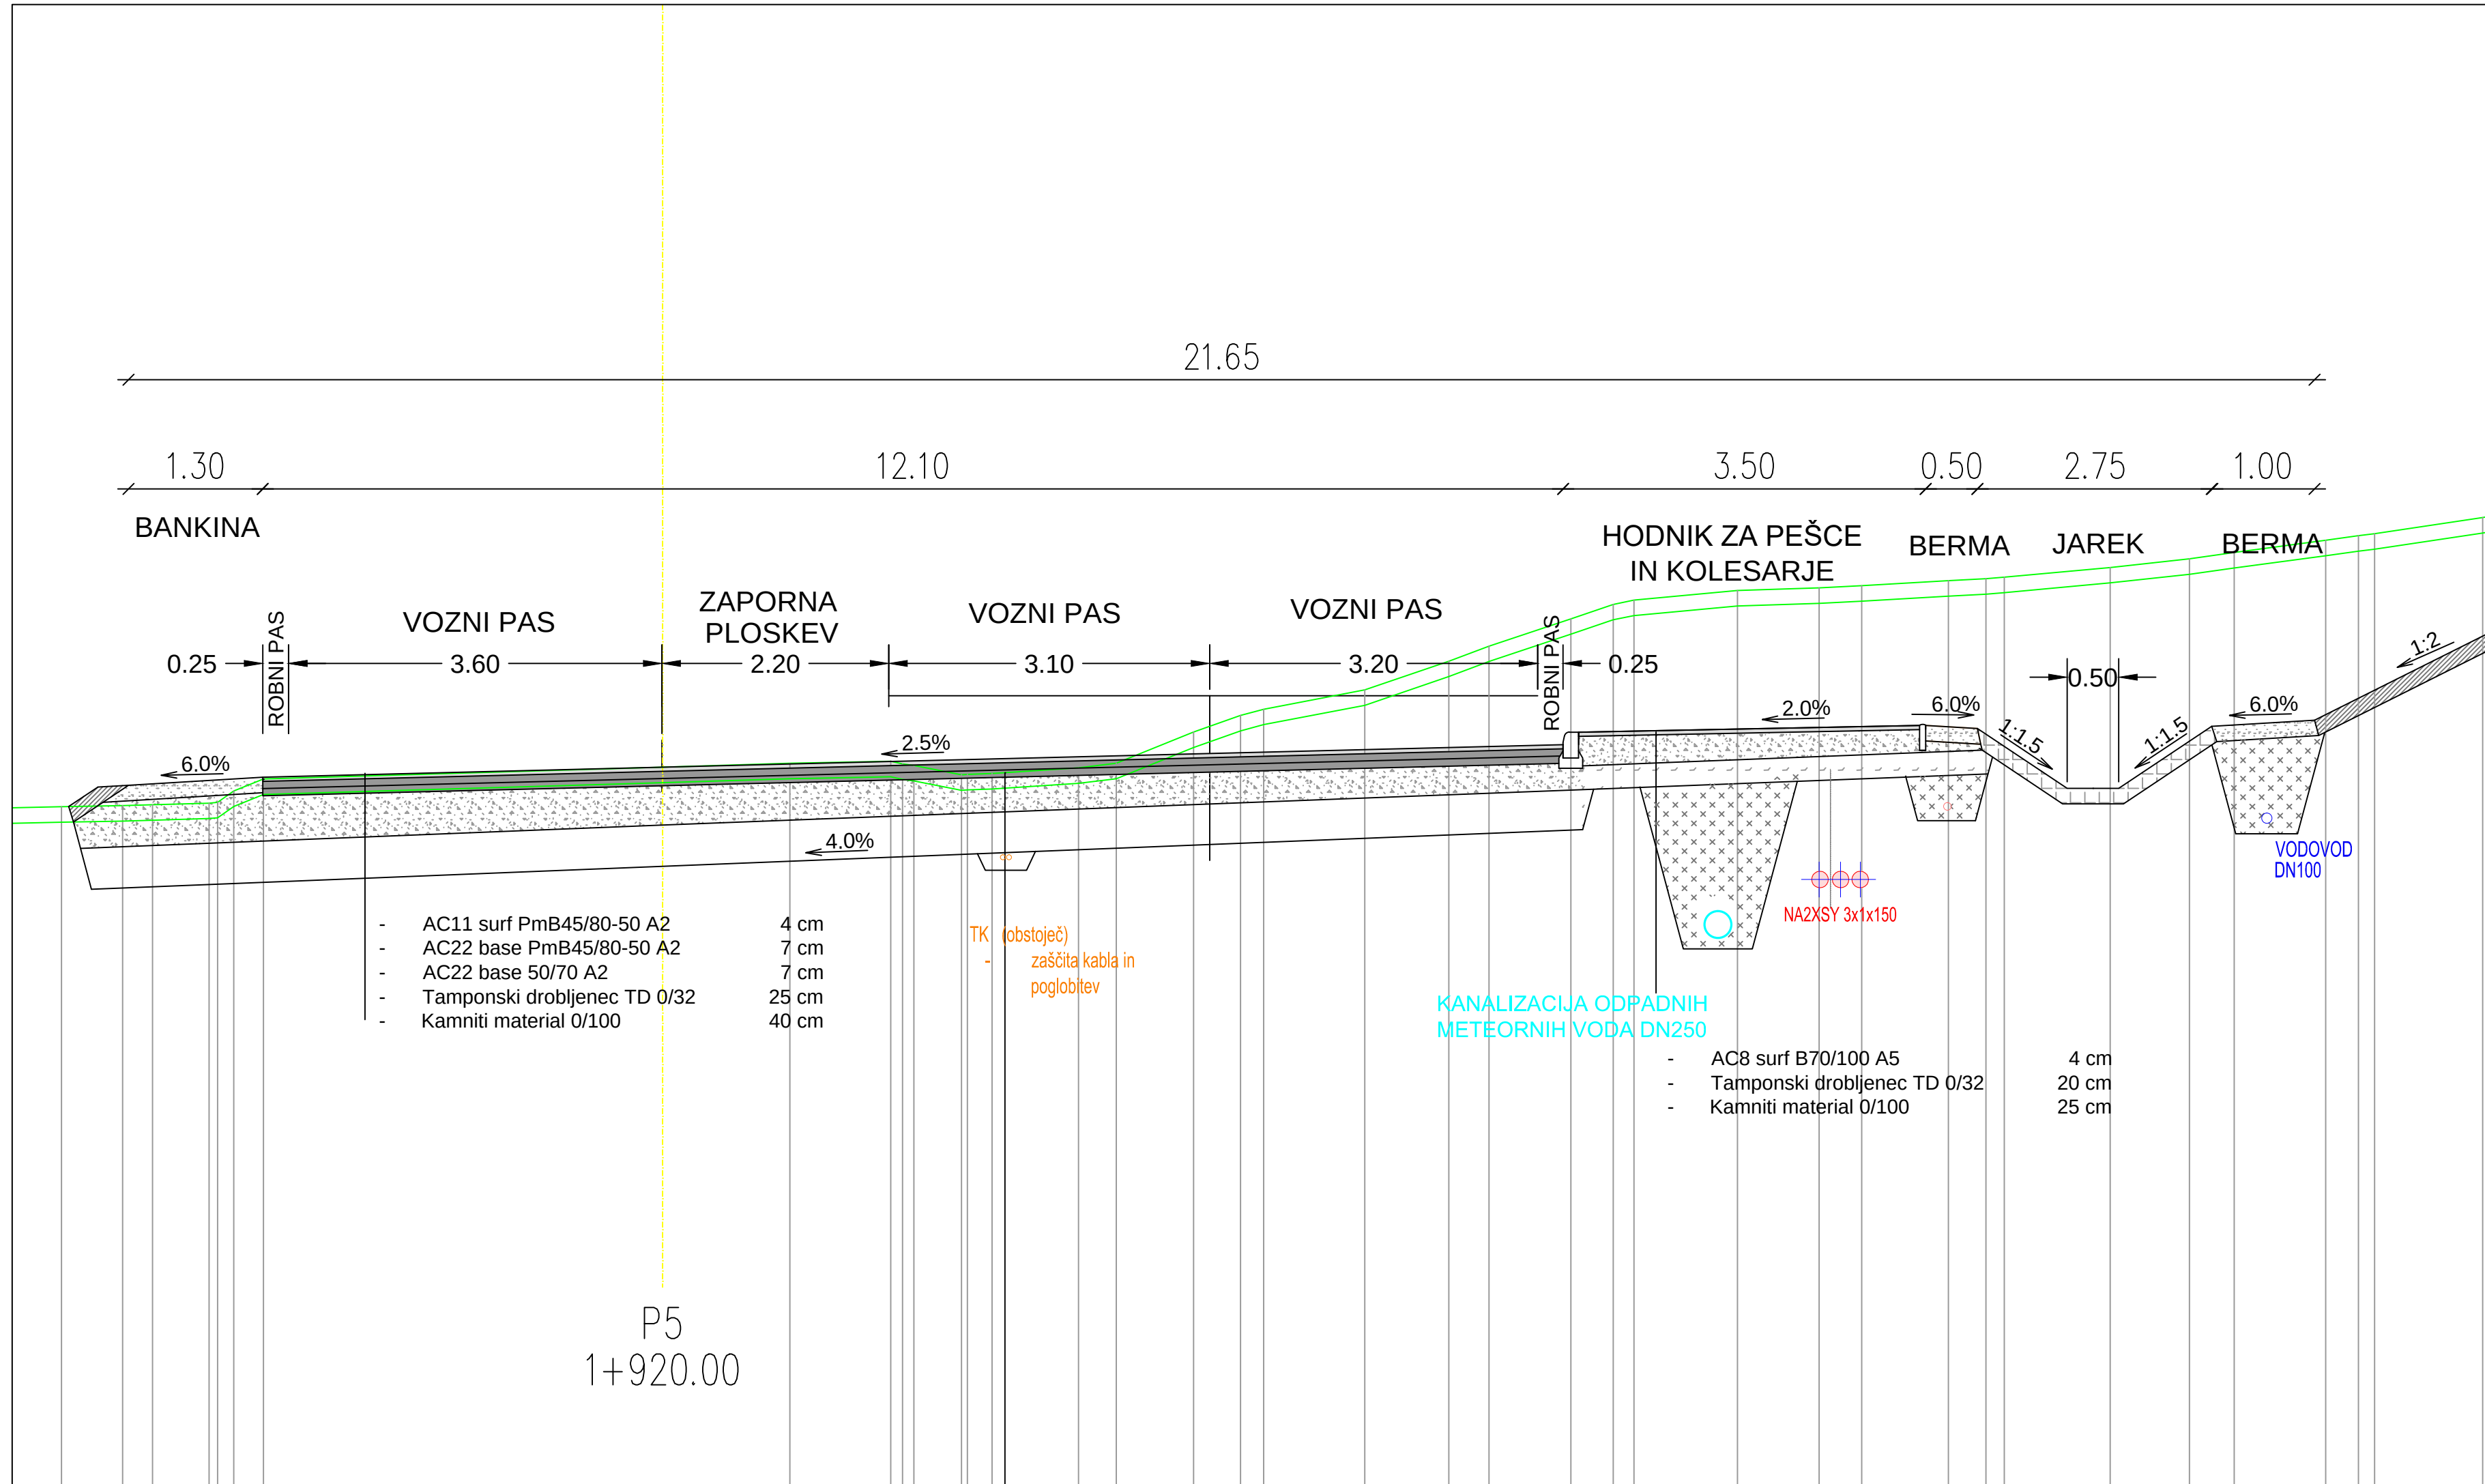

Načrtovalec:	topos Tržne analize, oblikovanje, projektiranje, okoljske inženjerske študije, svetovanje Kočvarjeva ulica 1, Novo mesto, tel.: 07 373 15 31			Pobudnik in naročnik: ZASEBNI POBUDNIK	
				Pripravi jalec: MESTNA OBČINA NOVO MESTO, Seidlova cesta 1, 8000 Novo mesto	
				Projekt: SD OPPN POGANCI	
Delovna skupina:	Ime:	Ident.št.	Podpis:		
Odgovorni vodja izdelave OPPN:	mag. MATEJA KAUDEK, u.d.i.a.	ZAPS 1282 PA PPN		Faza:	DOPOLNJEN OSNUTEK
Projektant za področje infrast.:	DUŠAN GRANDA, u.d.i.g.	IZS G-0146		Naslov karte:	KARAKTERISTIČNI PREČNI PREREZ PROMETNICE - P5
Sodelavci:	KLAVDIJA PEČNIK, dipl.inž.geod.				
	TAMARA TRATAR, dipl.inž.kraj.arh.				
Št. naloge: 05/19-22-SD OPPN	Datum: OKTOBER 2023	Merilo: 1:50	Št. karte: 7.6		