


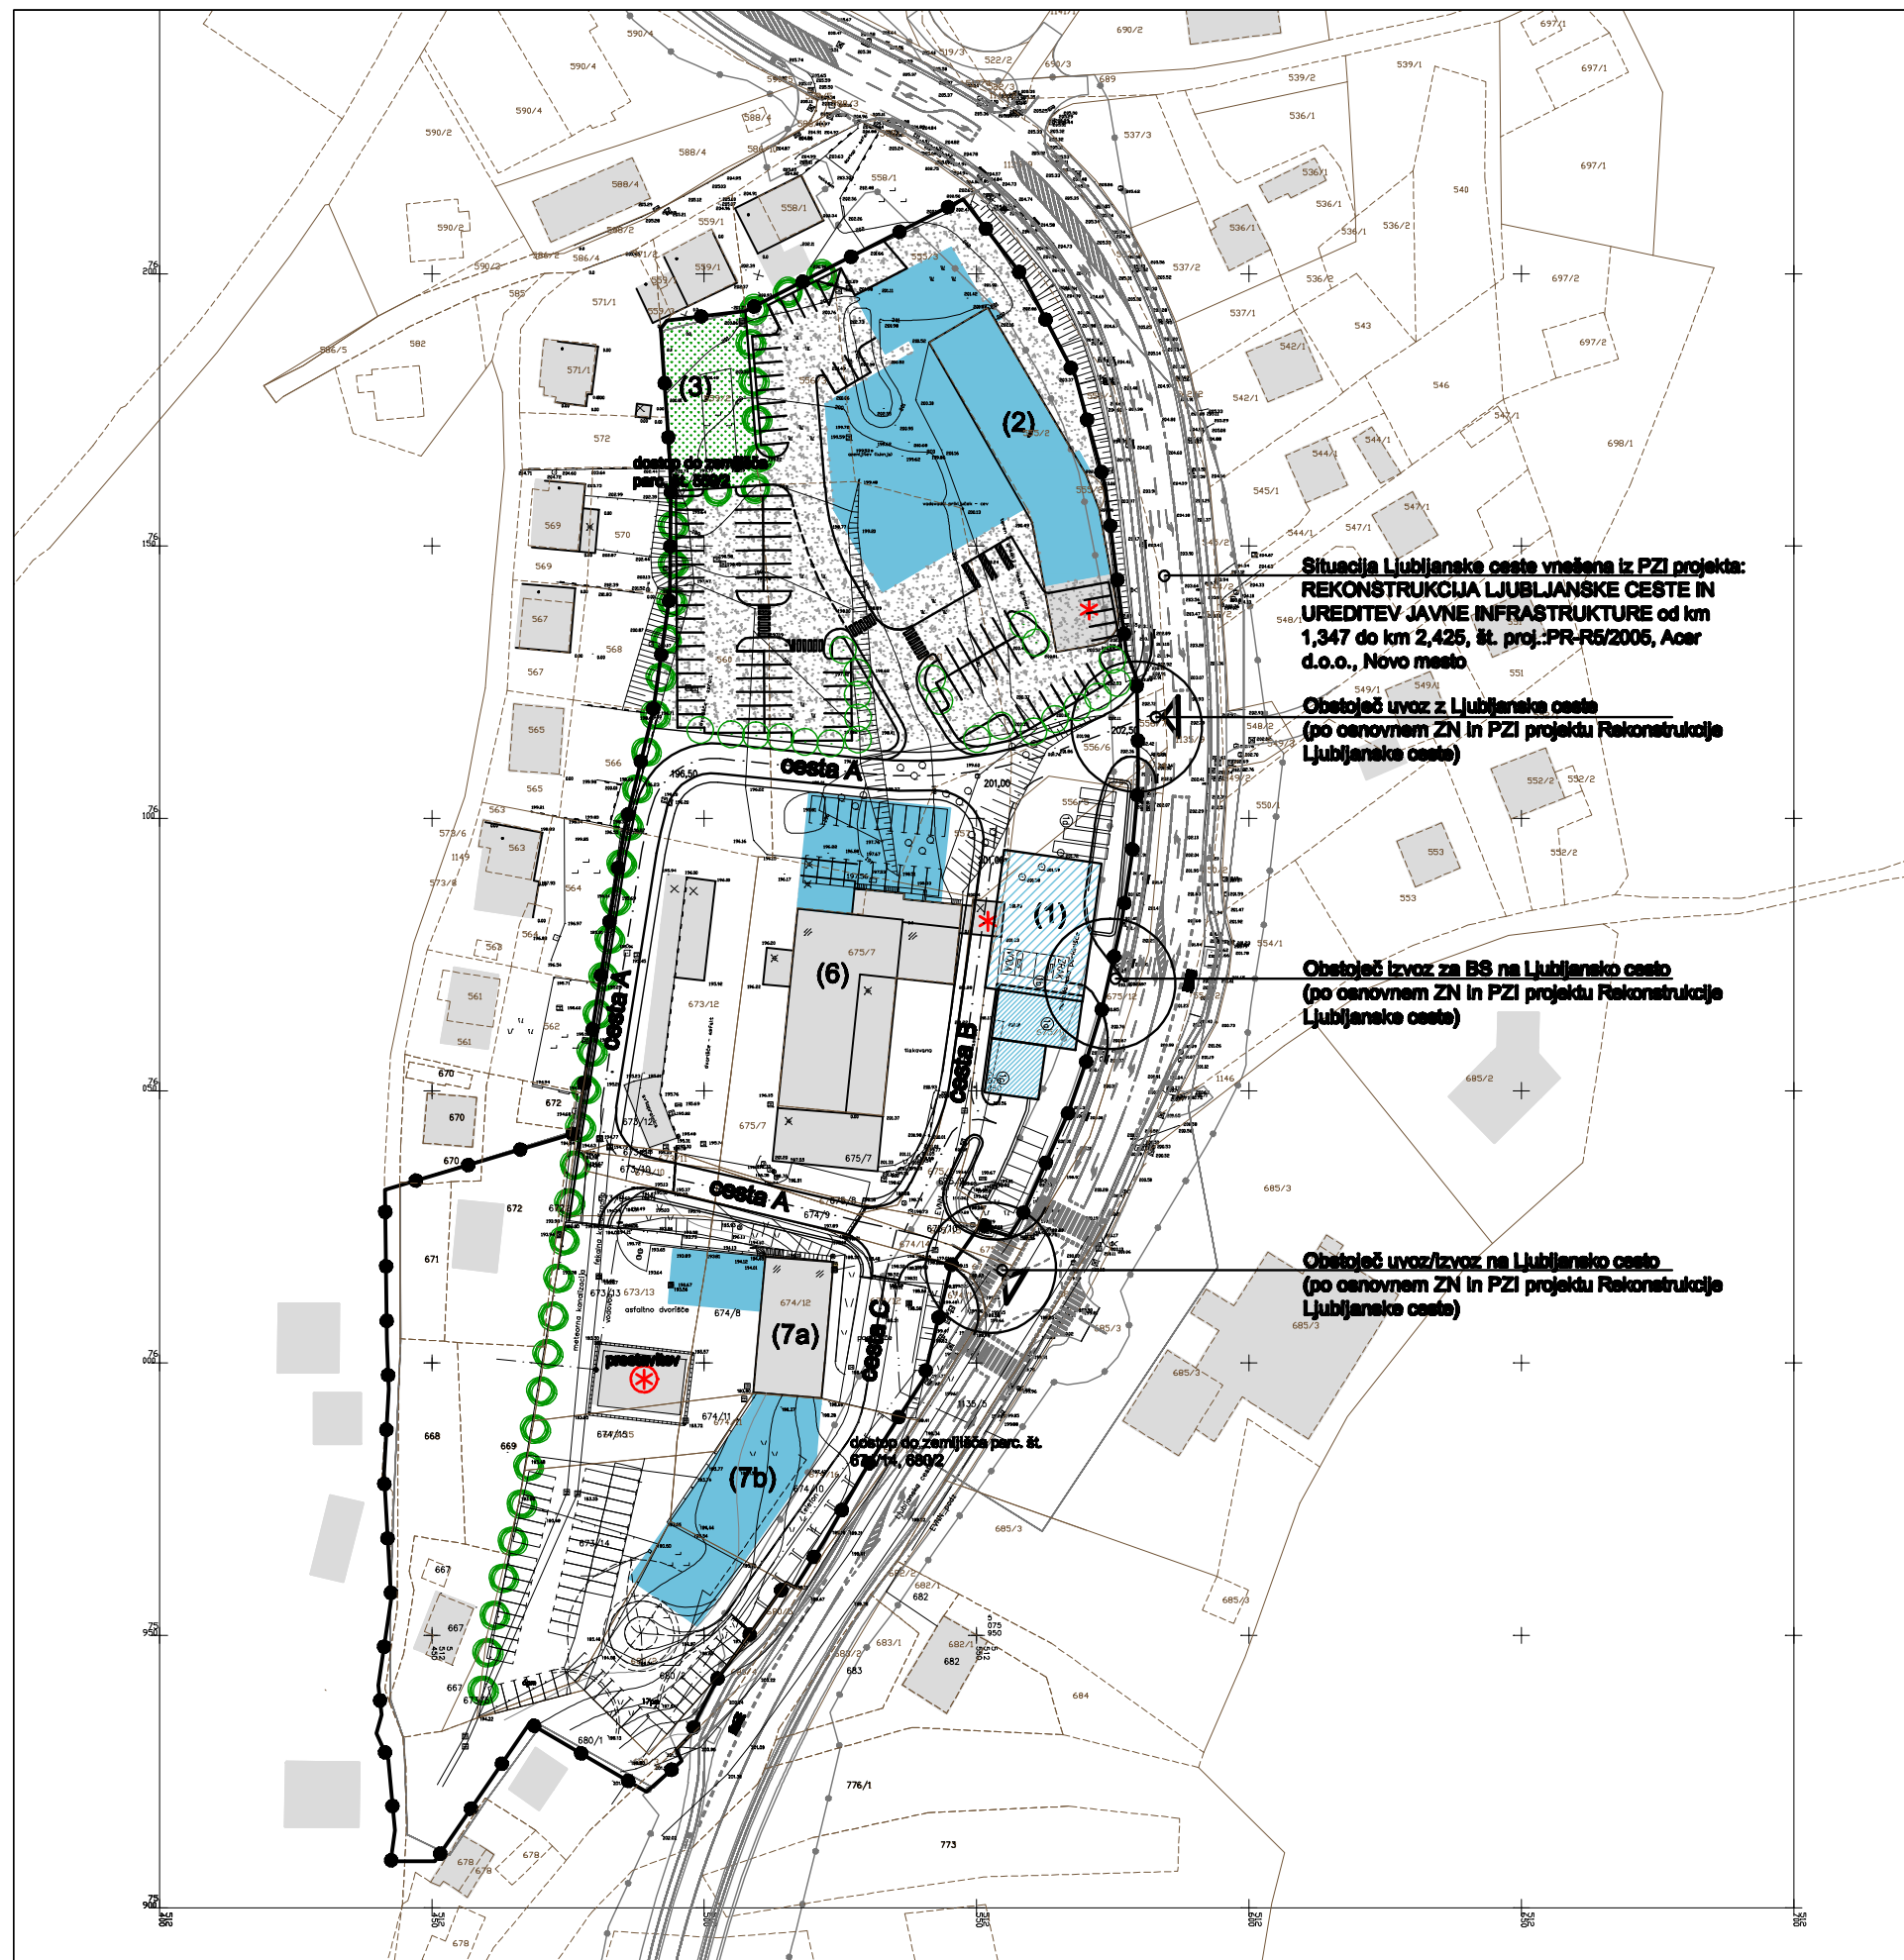

Situacija Ljubljanske ceste vnesena iz PZI projekta:
**REKONSTRUKCIJA LJUBLJANSKE CESTE IN
UREDITEV JAVNE INFRASTRUKTURE** od km
1,347 do km 2,425, št. proj.:PR-R5/2005, Acer
d.o.o., Novo mesto

Obstoječi uvoz z Ljubljanske ceste
(po osnovnem ZN in PZI projektu Rekonstrukcije
Ljubljanske ceste)

Obstoječi izvoz za BS na Ljubljansko cesto
(po osnovnem ZN in PZI projektu Rekonstrukcije
Ljubljanske ceste)

Obstoječi uvoz/izvoz na Ljubljansko cesto
(po osnovnem ZN in PZI projektu Rekonstrukcije
Ljubljanske ceste)

LEGENDA:

- MEJA OBMOČJA LN ZA REKONSTRUKCIJO LJUBLJANSKE CESTE
- MEJA OBMOČJA SDZN
- DEL OBMOČJA ZN, KI SE IZLOČI IZ OBMOČJA UREJANJA SDZN
- DOSTOP V OBMOČJE UREJANJA PO ZN
- OBSTOJEČI OBJEKTI
- NOTRANJE PROMETNO OMREŽJE
- PREDIVENI OBJEKTI OZ. POVRŠINE ZA RAZVOJ OBJEKTOV
- OBMOČJE ZUNANJE UREDITVE, MANIPULACIJE IN PARKIRIŠČ V SKLOPU TRGOVSKEGA KOMPLEKSA
- ZELENA BARIERA
- ZELENE POVRŠINE
- NEIZVEDEN OBJEKT BS PO SPREJETEM ZN
- RUŠITEV OBJEKTA / DELA OBJEKTA

UREDITVENA SITUACIJA SDZN

M 1~1250

DOPOLNJEN OSNUTEK, marec 2009



topos