


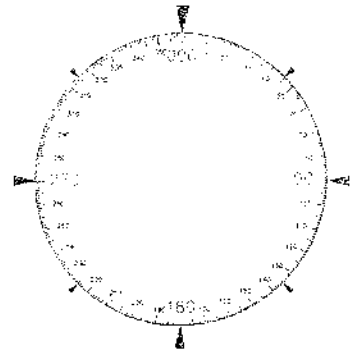

HELIPORT RP:


Y = 5 513099.60
X = 5 072934.77

H = 201 m nmv

OPOMBA:

V območju 10 m po celotnem obodu od fizičnega roba heliporta se nahaja varnostni pas, kjer se ne smejo nahajati objekti, ki bi se dvigovali nad ravnino heliporta.

Od roba varnostnega pasu do oddaljenosti 10m, se nahaja zaščitna ravnina z naklonom 45°. Objekti ne smejo prebadati omenjene ravnine.

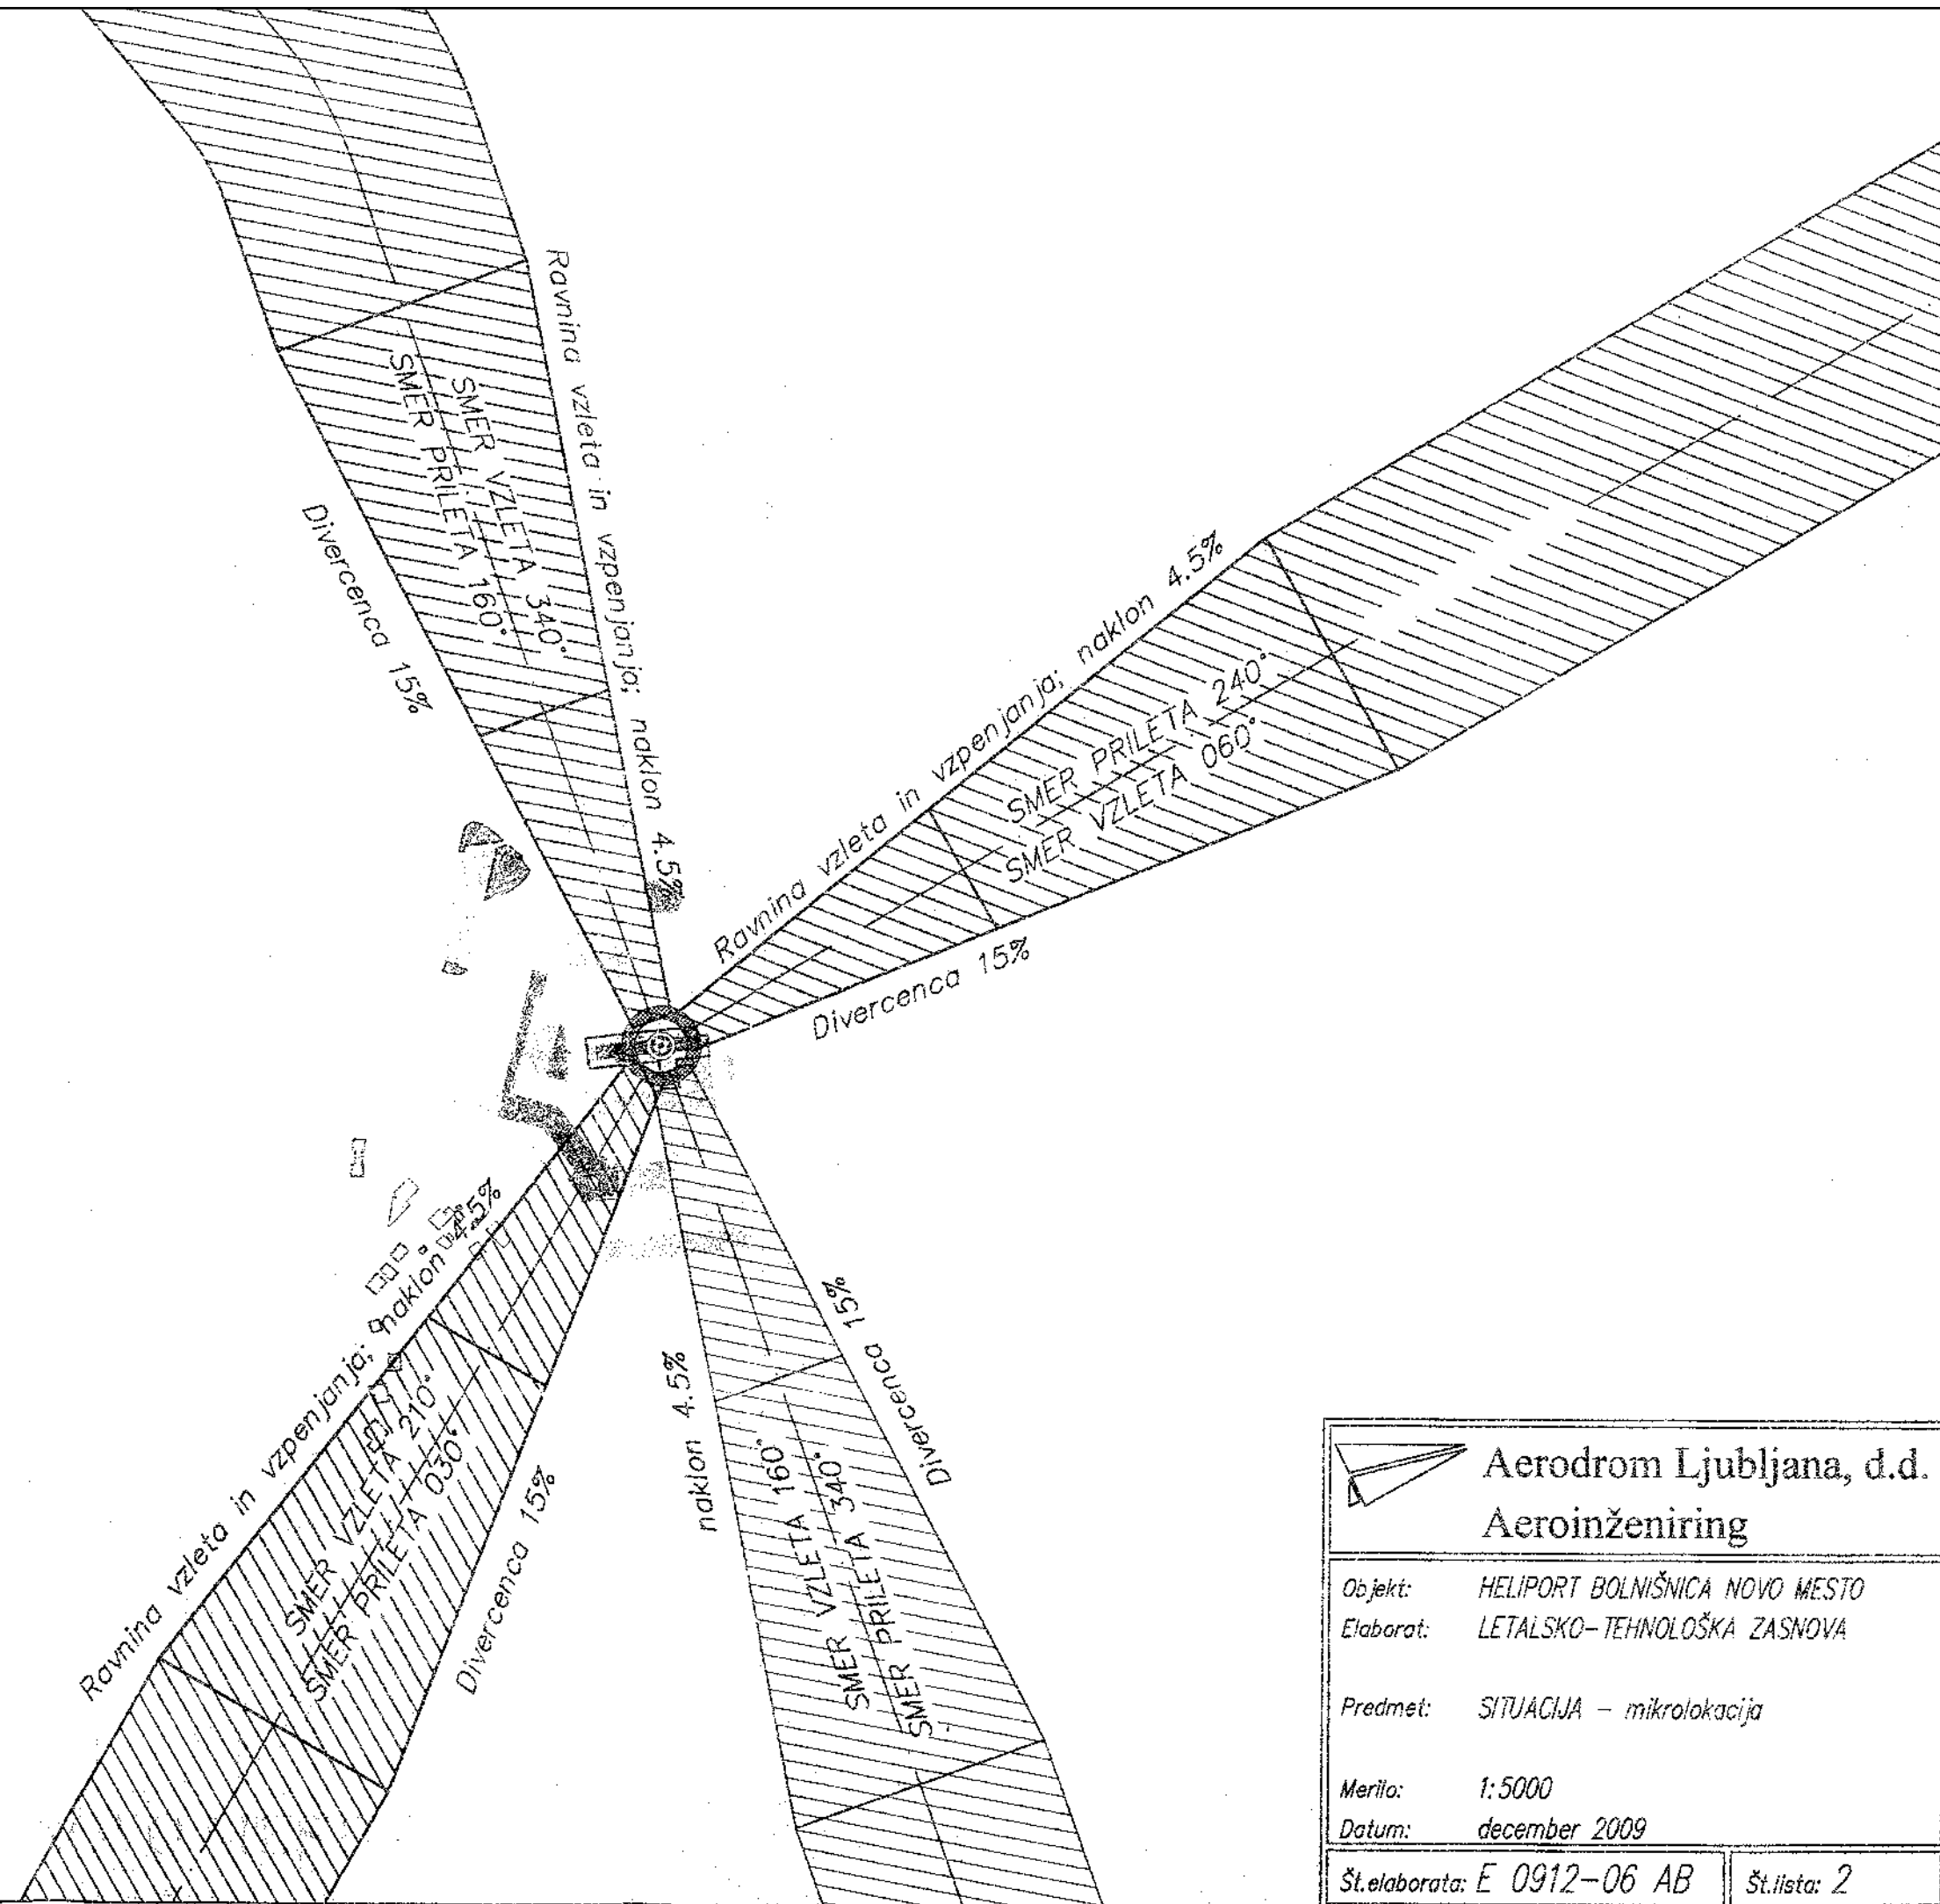

Aerodrom Ljubljana, d.d. Aeroinženiring

Objekt: HELIPORT BOLNIŠNICA NOVO MESTO
Elaborat: LETALSKO-TEHNOLOŠKA ZASNOVA

Predmet: SITUACIJA – mikrolokacija


Merilo: 1:5000
Datum: december 2009

Št.elaborata: E 0912-06 AB Št.lista: 2

HELIPORT RP:

Y = 5 513099.60
X = 5 072934.77

H = 201 m nmv

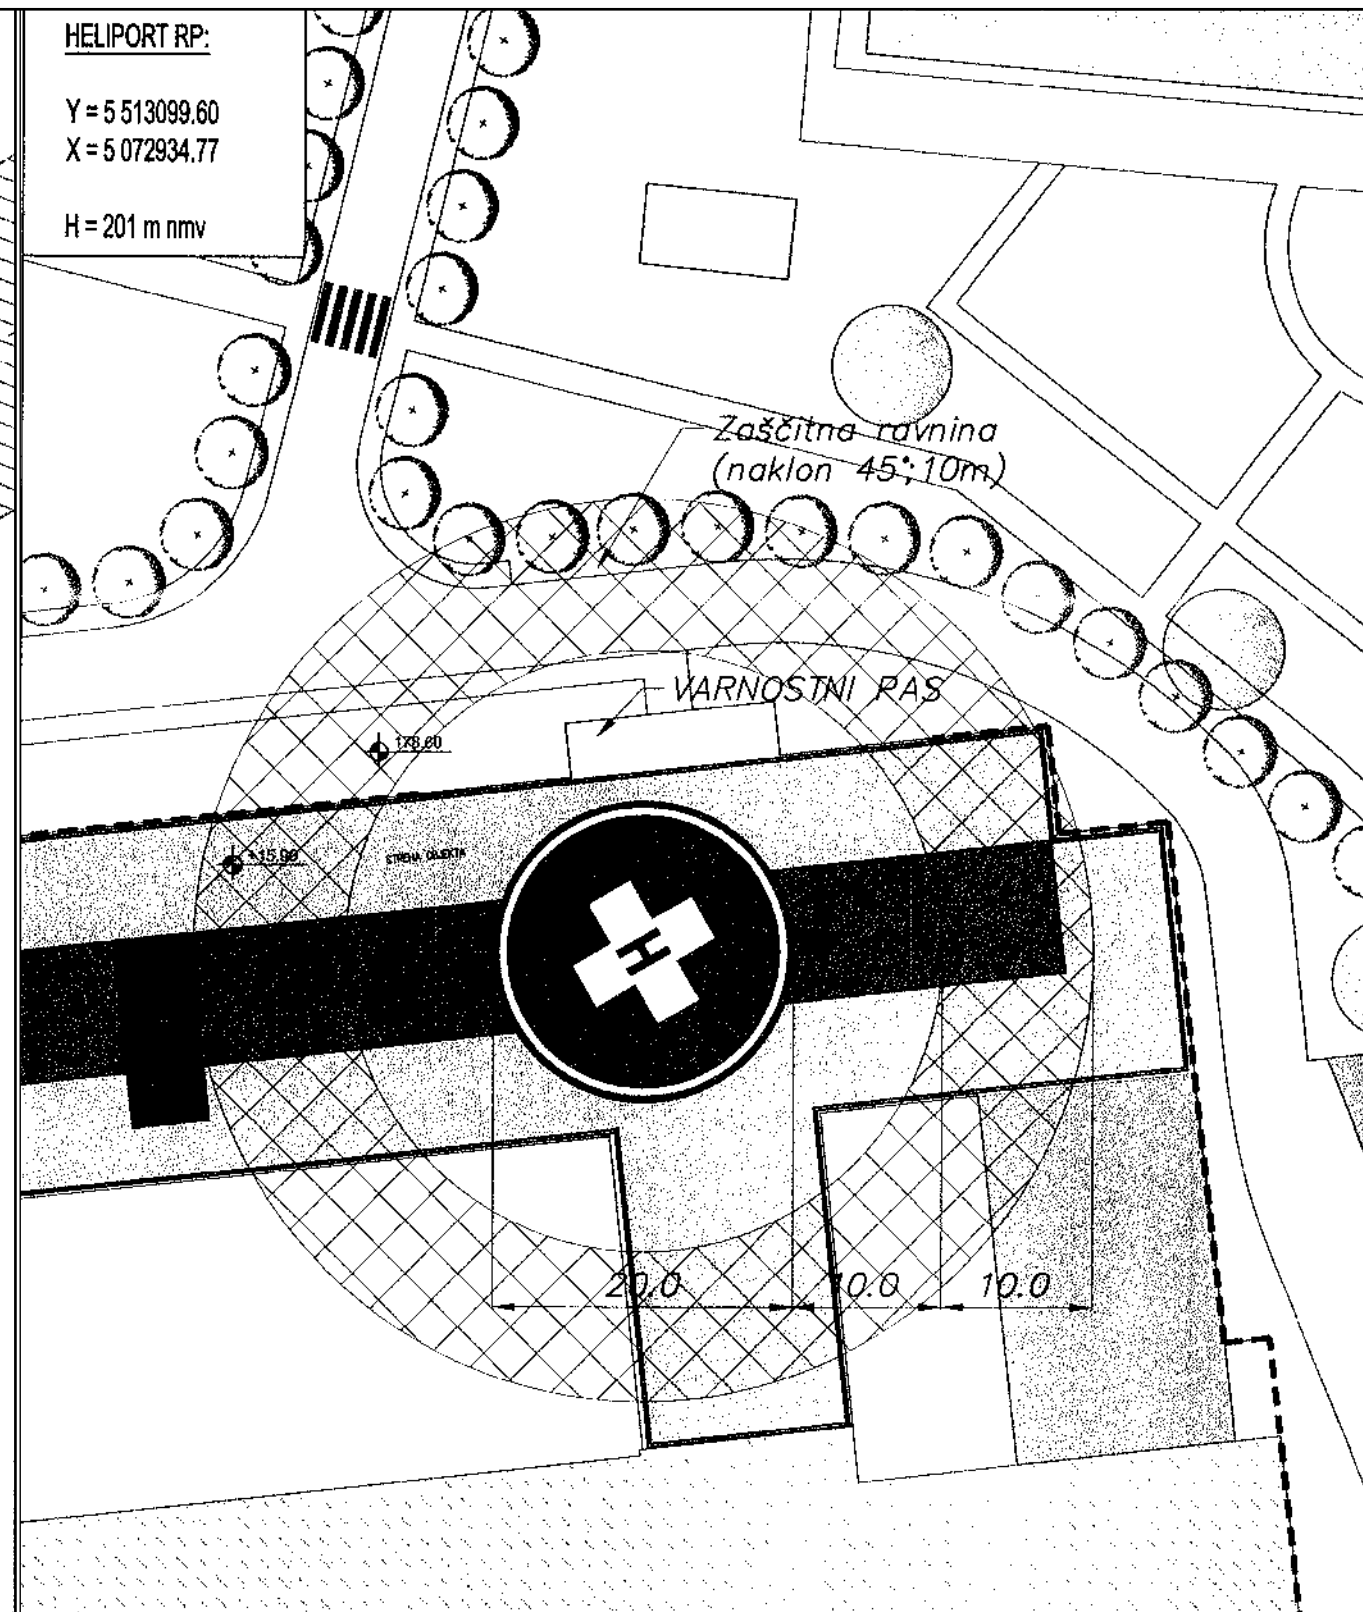

OPOMBA:

Na heliportu je potrebno zagotoviti naslednjo opremo:

- Vetno vrečo (osvetljeno)

- Oznake za dnevno in nočno uporabo:

- Identifikacijska oznaka (H)
- Oznaka TLOF/FATO (bela barva)
- Luči heliporta
- Reflektorska osvetlitev
- Luči ovir
- Svetilnik

Aerodrom Ljubljana, d.d. Aeroinženiring

Objekt: HELIPORT BOLNIŠNICA NOVO MESTO
Elaborat: LETALSKO-TEHNOLOŠKA ZASNOVA

Predmet: OSNOVNE DIMENZIJE

Merilo: 1:500
Datum: december 2009

Št.elaborata: E 0912-06 AB Št.lista: 3

Načrtovalec:	 Tržna oddaja, oblikovanje, projektiranje, strokovna služba, merila, projekti Koperjska ulica 1, Novo mesto, tel.: 07 373 15 31			Pobudnika in naročnika:	Splošna bolnišnica Novo mesto Šmihaleva cesta 1, Novo mesto Mestna občina Novo mesto Seldkova cesta 1, Novo mesto	
				Prilapravi javec:	Mestna občina Novo mesto Seldkova cesta 1, Novo mesto	
				Projekt:	SPREMEMBE IN DOPOLNITVE UREDITVENEGA NAČRTA ZDRAVSTVENI KOMPLEKS NOVO MESTO	
Delovna skupina:	Ime:	Ident.št.	Podpis:	Faza:	DOPOLNIJEN OSNUTEK	
Odgovorni vodja izdelave SD UN:	MATEJA KAUDEK, u.d.i.a.	ZAPS 1282A				Naslov karte: PRIKAZ PRILETNE - ODLETNE SMERI HELIKOPTERJA
Projektant za področje in frastr.:	DUŠAN GRANDA, u.d.i.g.	IZS G-0146				
Sodelavci:	VIKTORIJA BAJEC, dipl.upr.org.					
	IRENA ŠERUGA, dipl.inž.geod.					
	DENIS ŠTRBENC, inž.str.			Št. karte:	6.3	
	KLAVDIJA PEČNIK, dipl.inž.geod.					
Št. naloge:	Datum:	Merilo:				
01/11-SDUN	MAJ 2011	1:5000; 1:500				