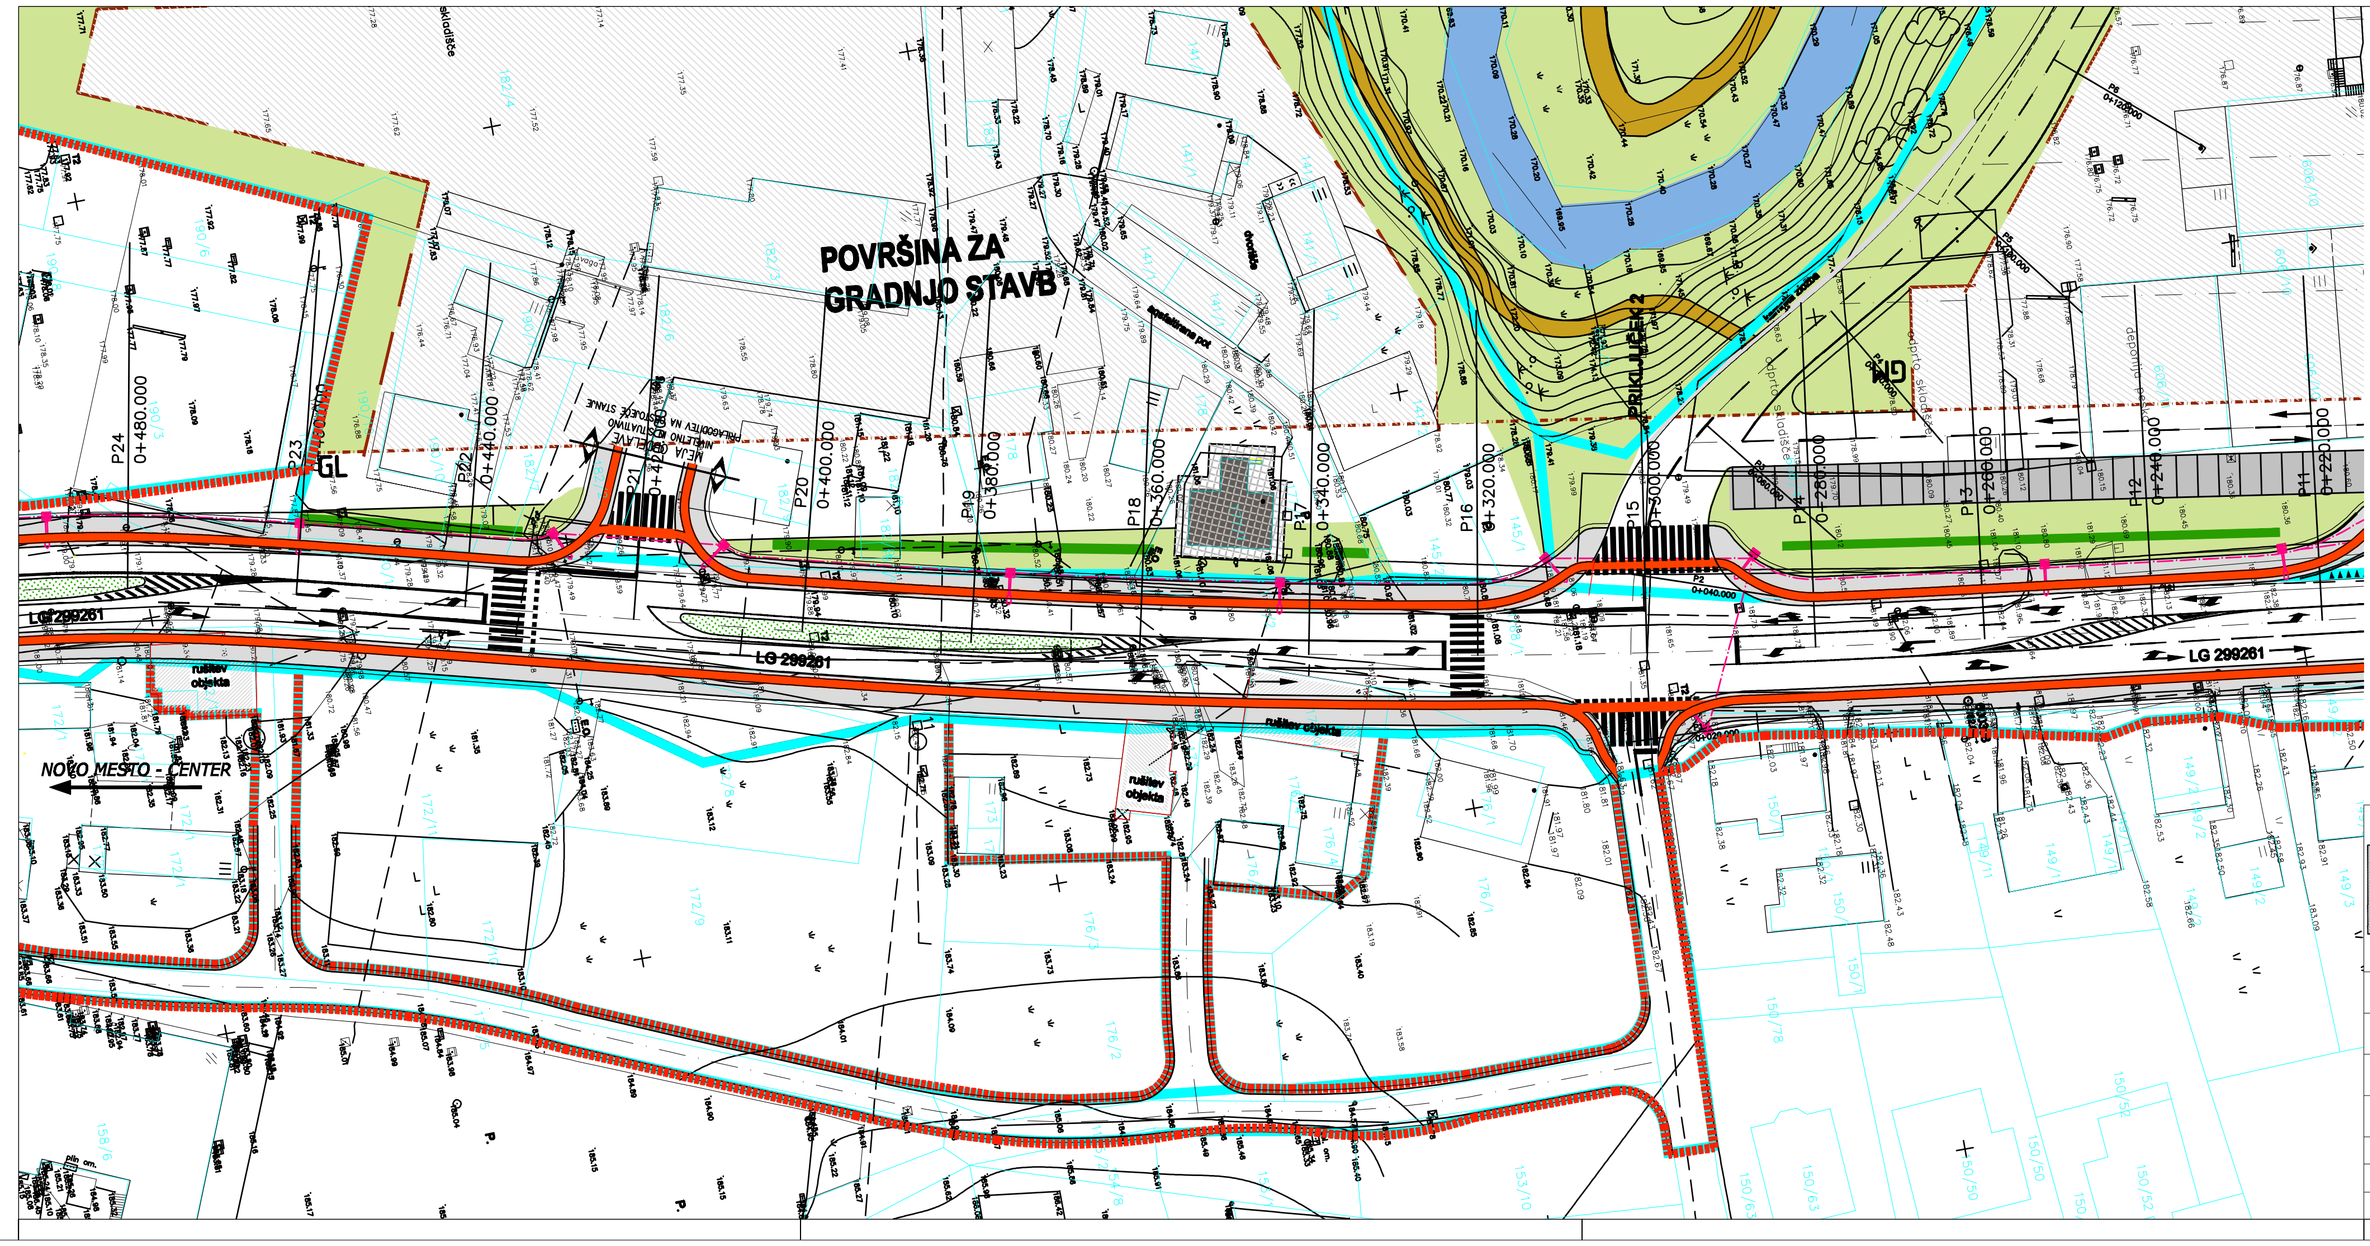

LEGENDA:

UREDITVENA SITUACIJA: (nivo terena)

- MEJA OBMOČJA UREJANJA
- GL - GRADBENA LINIJA
- GM - GRADBENA MEJA
- NADSTREŠNICA
- MEJA UREDITVENE ENOTE
- POVRŠINA ZA GRADNJO STAVB
- OBJEKTI, KI SE OHRANIJO
- OBJEKTI, KI SE ODSTRANIJO
- ZELENICA
- BRŠLJINSKI POTOK OZ. POTOK BEZGAVEC
- TLAKOVANO
- PARKIRNA MESTA
- HODNIK ZA PEŠCE
- NADOMESTNA INTERNA POT
- DREVORED
- KOLESARSKA STEZA
- JAVNA RAZSVETLJAVA

SITUACIJA PROMETNE INFRASTRUKTURE-KONČNO STANJE

FIN ARS d.o.o.
PODVINE 38, 1410 ZAGORJE OB SAVI
CENTER ZA ARHITEKTURO

GPI
gradbeno projektiranje in inženiring, d.o.o.
Ljubljanska c. 26, 8000 Novo mesto
tel.: 07/33 77 630, fax: 07/33 77 631

NAZIV INVESTITORJA:	CGP D.D. LJUBLJANSKA CESTA 36, NOVO MESTO	ODGOVORNI VODJA PROJEKTA: KRISTIJAN ČUK U.D.I.A. ZAPS A-1021	
VRSTA PROJEKTA:	OPPN PRENOVA OB LJUBLJANSKI CESTI 47		
FAZA: DOPOLNJEN OSNUTEK		ODGOVORNI PROJEKTANT: MAG.MOJCA RADAKOVIČ, U.D.I.G.	
VSEBINA RISBE:	SITUACIJA PROMETNA INFRASTRUKTURE-KONČNO STANJE	ŠT. ODGOVORNEGA PROJEKTANTA: IZS G-1134	
ŠT. PROJEKTA: 06/2011	1:500	SODELAVCI: SOŠTJAN JURAK, D.I.G.	9.2.2
DATUM IZDELAVE GEODETSKEGA PODNETKA: 7.1. 2011		VRSTA NAČRTA:	
DATUM IZDELAVE RISBE: JULIJ 2011			