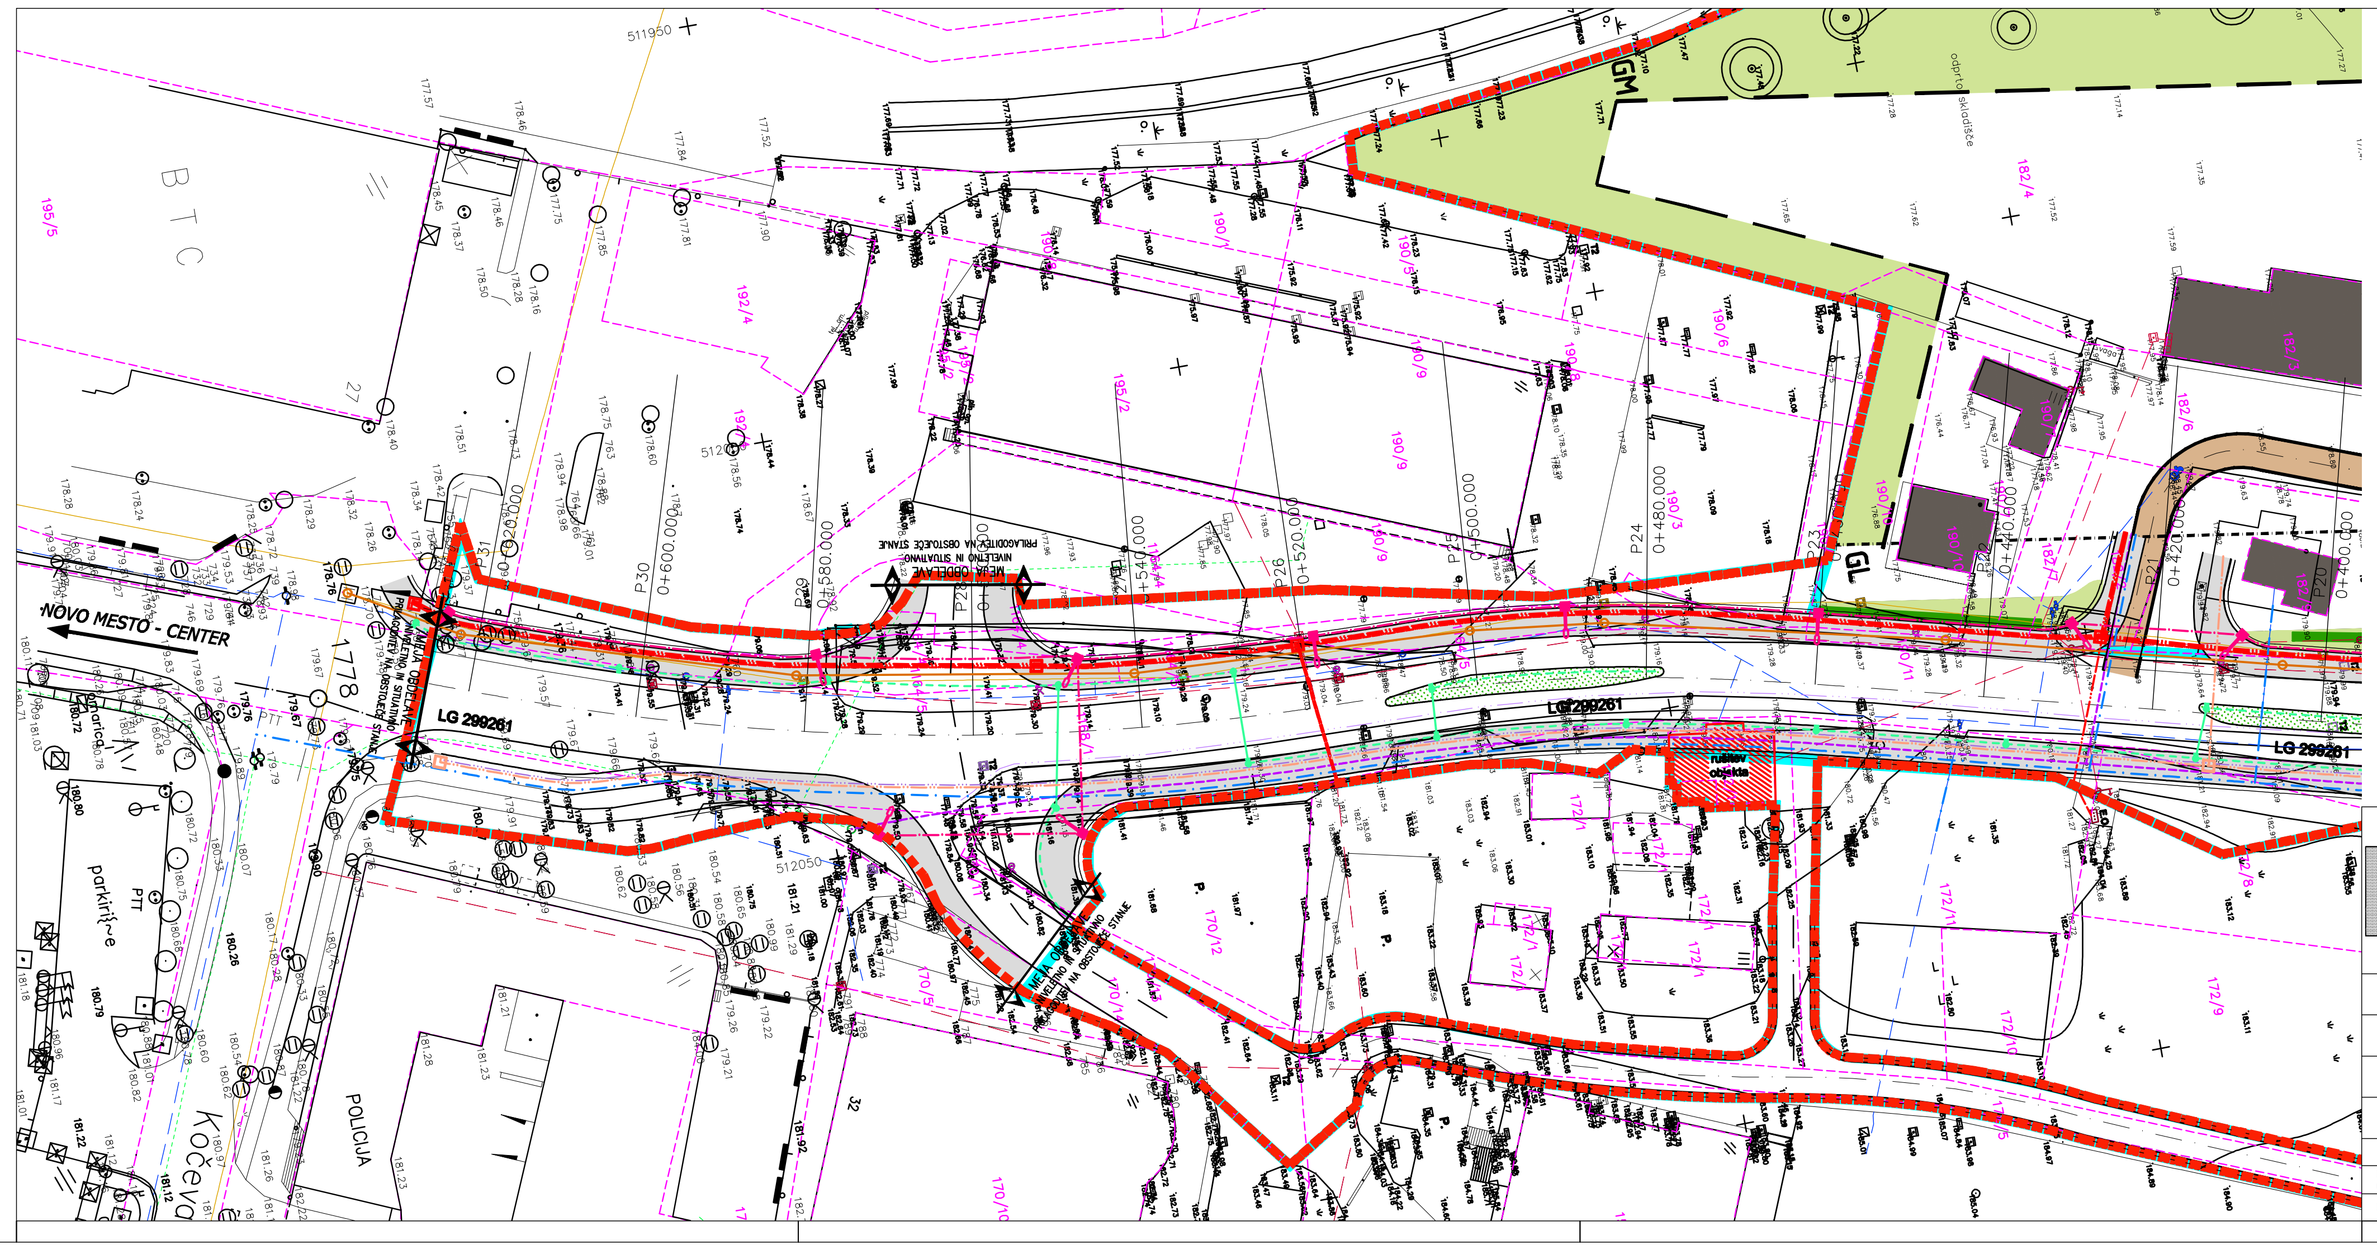

LEGENDA

meja območja urejanja

		OBSTOJEČE	PROJEKTIRANO
ELEKTRIKA VN	nadzemna		
	podzemna		Dalnovod 2 x 110 kv
ELEKTRIKA NN	nadzemna		
	podzemna		
TK VODI	nadzemna		
	podzemna		
KABELSKO OMREŽJE			
VODOVOD			
JAVNA RAZSVETLJAVA			
DRENAŽA			
KANALIZACIJA ZA ODVOD KOMUNALNIH ODPADNIH VODA			
KANALIZACIJA ZA ODVOD ODPADNIH PADAVINSKIH VODA			
MEŠANI KANALIZACIJSKI SISTEM			
PLINOVOD - SEKUNDARNI			

ZBIRNA SITUACIJA KOMUNALNIH VODOV - FAZA 1

FIN ARS d.o.o.
PODVINE 38, 1410 ZAGORJE OB SAVI
CENTER ZA ARHITEKTURO

GPI
gradbeno projektiranje in inženiring, d.o.o.
Ljubljanska c. 26, 8000 Novo mesto
tel.: 07/33 77 630, fax. 07/33 77 631

NAZIV INVESTITORJA:	GGP D.D. LJUBLJANSKA CESTA 36, NOVO MESTO	ODGOVORNI VODJA PROJEKTA: KRISTIJAN ČUK U.D.I.A. ZAPS A-1021	
VRSTA PROJEKTA:	OPPN PRENOVA OB LJUBLJANSKI CESTI 47		
FAZA: DOPOLNJEN OSNUTEK		ODGOVORNI PROJEKTANT: MAG.MOJCA RADAKOVIČ, U.D.I.G.	
VSEBINA RISBE:	ZBIRNA SITUACIJA KOMUNALNIH VODOV - 1. FAZA	ŠT. ODGOVORNEGA PROJEKTANTA: IZS G-1134	
ŠT. PROJEKTA: 06/2011	MERILO: 1:500	SODELAVCI: SOŠTJAN JURAK, D.I.G.	ŠT. LISTA: 11.1.3
DATUM IZDELAVE GEODETSKEGA PODNETKA: 7.1. 2011		VRSTA NAČRTA:	
DATUM IZDELAVE RISBE: JULIJ 2011			