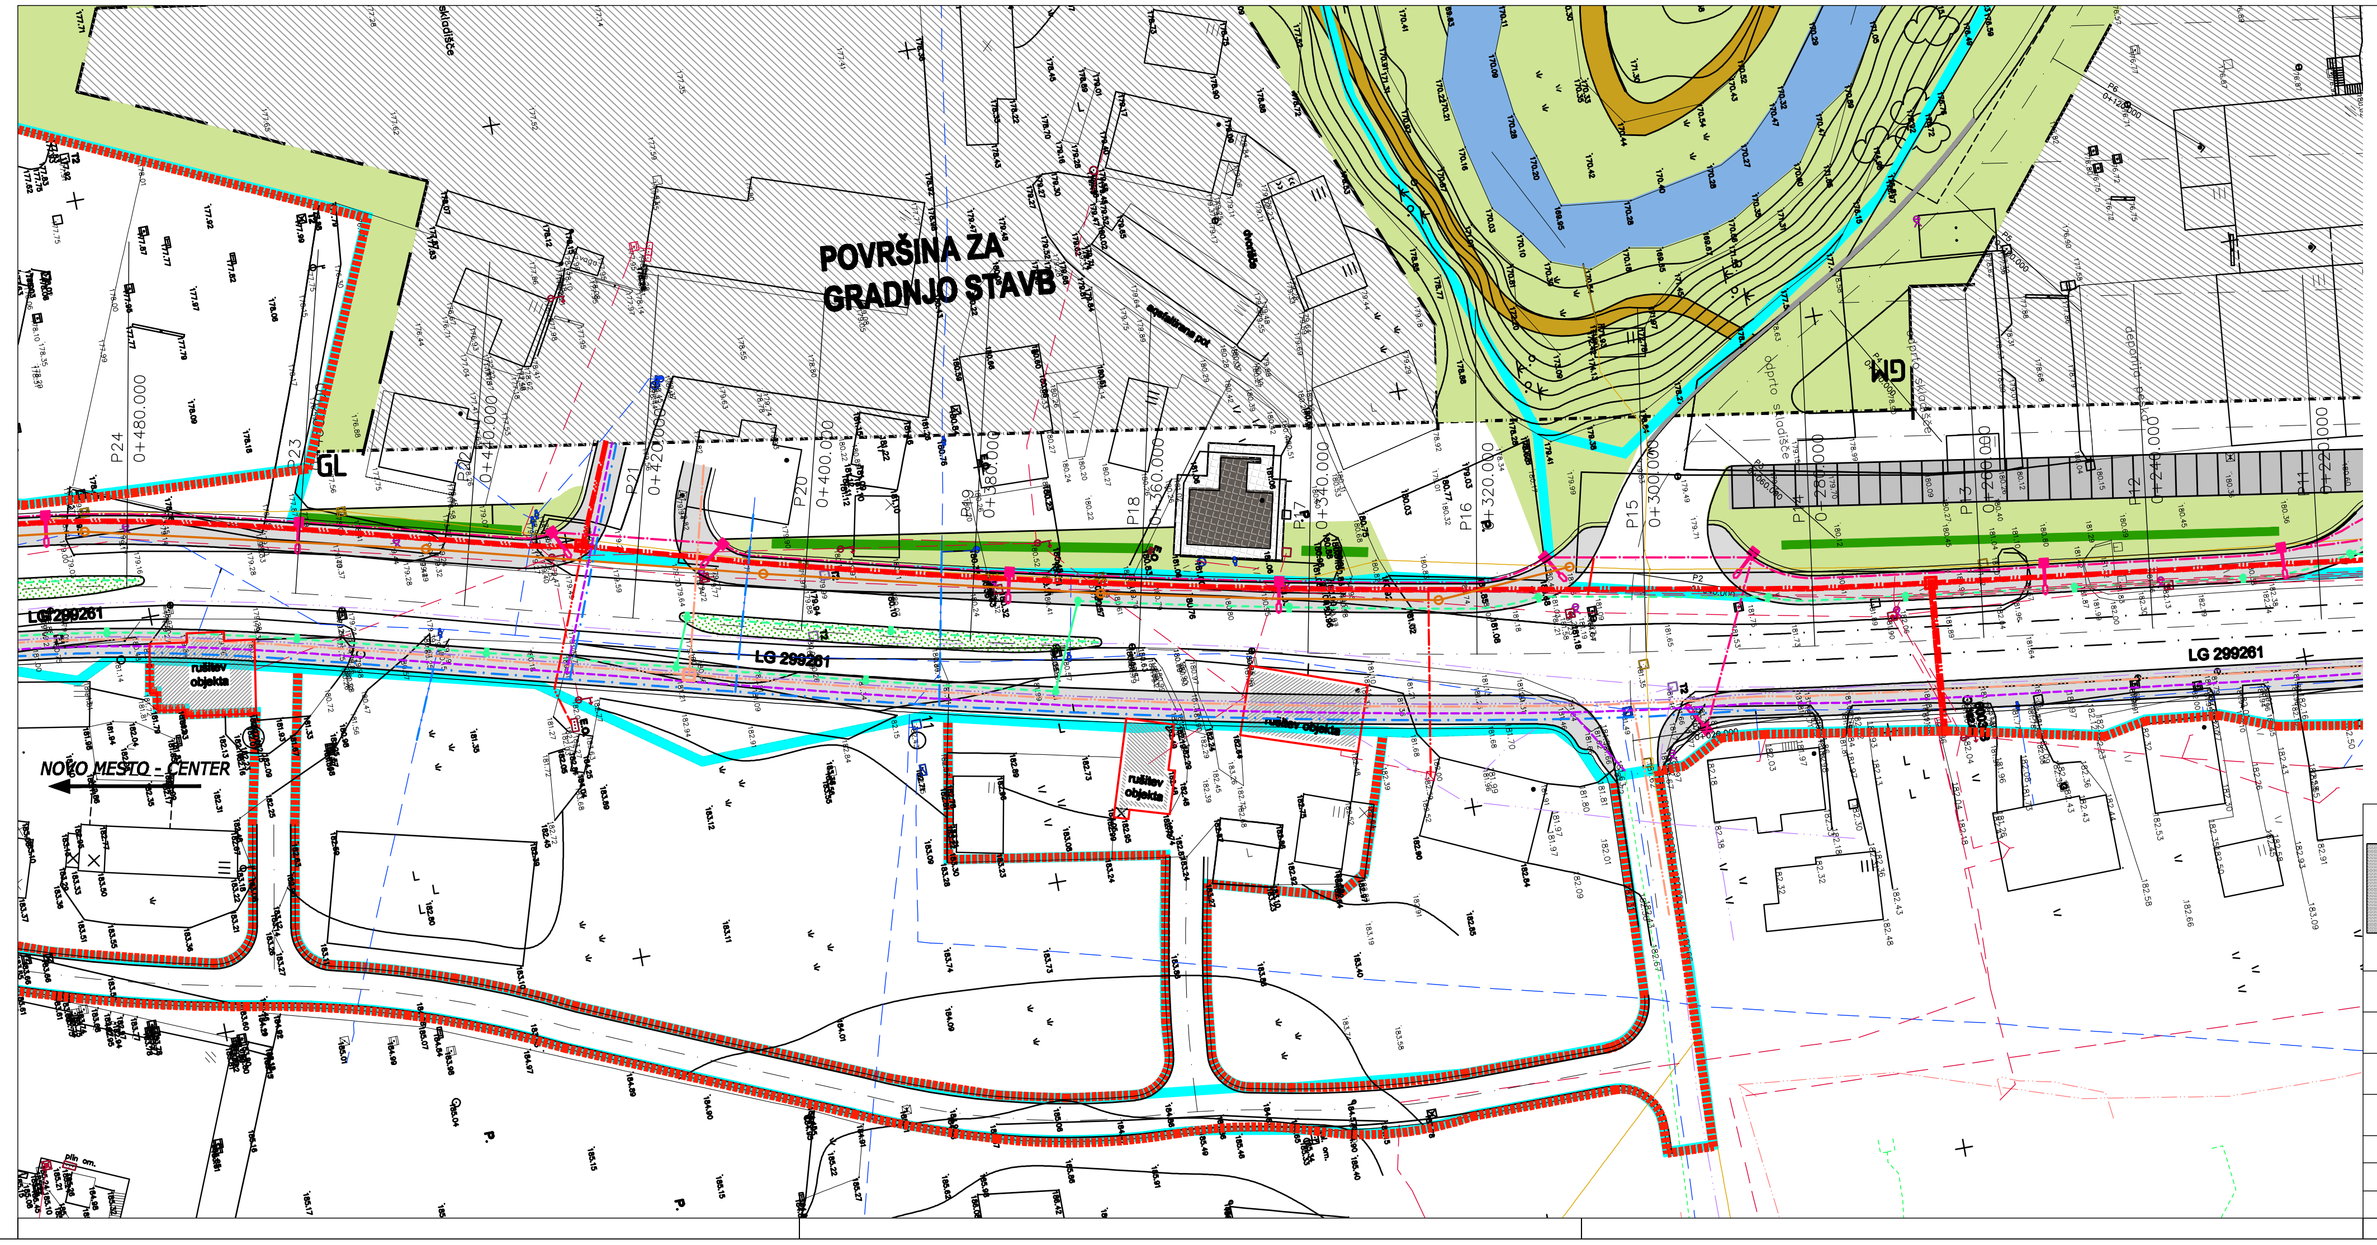

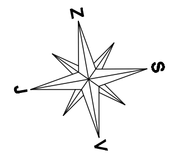

LEGENDA

		OBSTOJEČE	PROJEKTIRANO
meja območja urejanja			
ELEKTRIKA VN	nadzemna		
	podzemna		Dalekovod 2 x 110 kv
ELEKTRIKA NN	nadzemna		
	podzemna		
TK VODI	nadzemna		
	podzemna		
KABELSKO OMREŽJE			
VODOVOD			
JAVNA RAZSVETLJAVA			
DRENAŽA			
KANALIZACIJA ZA ODVOD KOMUNALNIH ODPADNIH VODA			obstoječi
KANALIZACIJA ZA ODVOD ODPADNIH PADAVINSKIH VODA			
MEŠANI KANALIZACIJSKI SISTEM			obstoječi
PLINOVOD - SEKUNDARNI			

ZBIRNA SITUACIJA KOMUNALNIH VODOV - KONČNO STANJE

FIN ARS d.o.o.
PODJETJE ZA, 1410 ZAGORJE OB SAVI
CENTER ZA ARHITEKTURO

GPI
gradbeno projektiranje in inženiring, d.o.o.
Ljubljanska c. 26, 8000 Novo mesto
tel.: 07/33 77 630, fax. 07/33 77 631

NAZIV INVESTITORJA:	GGP D.D. LJUBLJANSKA CESTA 36, NOVO MESTO	ODGOVORNI VODJA PROJEKTA: KRISTIJAN ČUK U.D.I.A. ZAPS A-1021	
VRSTA PROJEKTA:	OPPN PRENOVA OB LJUBLJANSKI CESTI 47		
FAZA: DOPOLNJEN OBNUTEK		ODGOVORNI PROJEKTANT: MAG.MOJCA RADAKOVIČ, U.D.I.G.	
VSEBINA RISBE:	ZBIRNA SITUACIJA KOMUNALNIH VODOV - KONČNO STANJE	ŠT. ODGOVORNEGA PROJEKTANTA: IZS G-1134	
ŠT. PROJEKTA: 06/2011	MERILO: 1:500	SODELAVCI: SOŠTJAN JURAK, D.I.G.	ŠT. LISTA: 11.2.2
DATUM IZDELAVE GEODETSKEGA PODNETKA: 7.1. 2011		VRSTA NAČRTA:	
DATUM IZDELAVE RISBE: JULIJ 2011			