




**VPLIV NA ŠIRŠE OBMOČJE:** soseska Regrške Košenice je odmaknjenosti na rob mesta, od drugih poseljenih območij ločena z zeleno cezuro in ima slabše prometne povezave so. Nahaja se na griču, ki je izpostavljen pogledom iz bližnje okolice in sicer predvsem predel, ki je namenjen pozidavi. Boljša integriranost naselja v preostalo mestno strukturo in predvsem programe bo zagotovljena s prometnimi ureditvami, ki so načrtovane v veljavnem OPN.

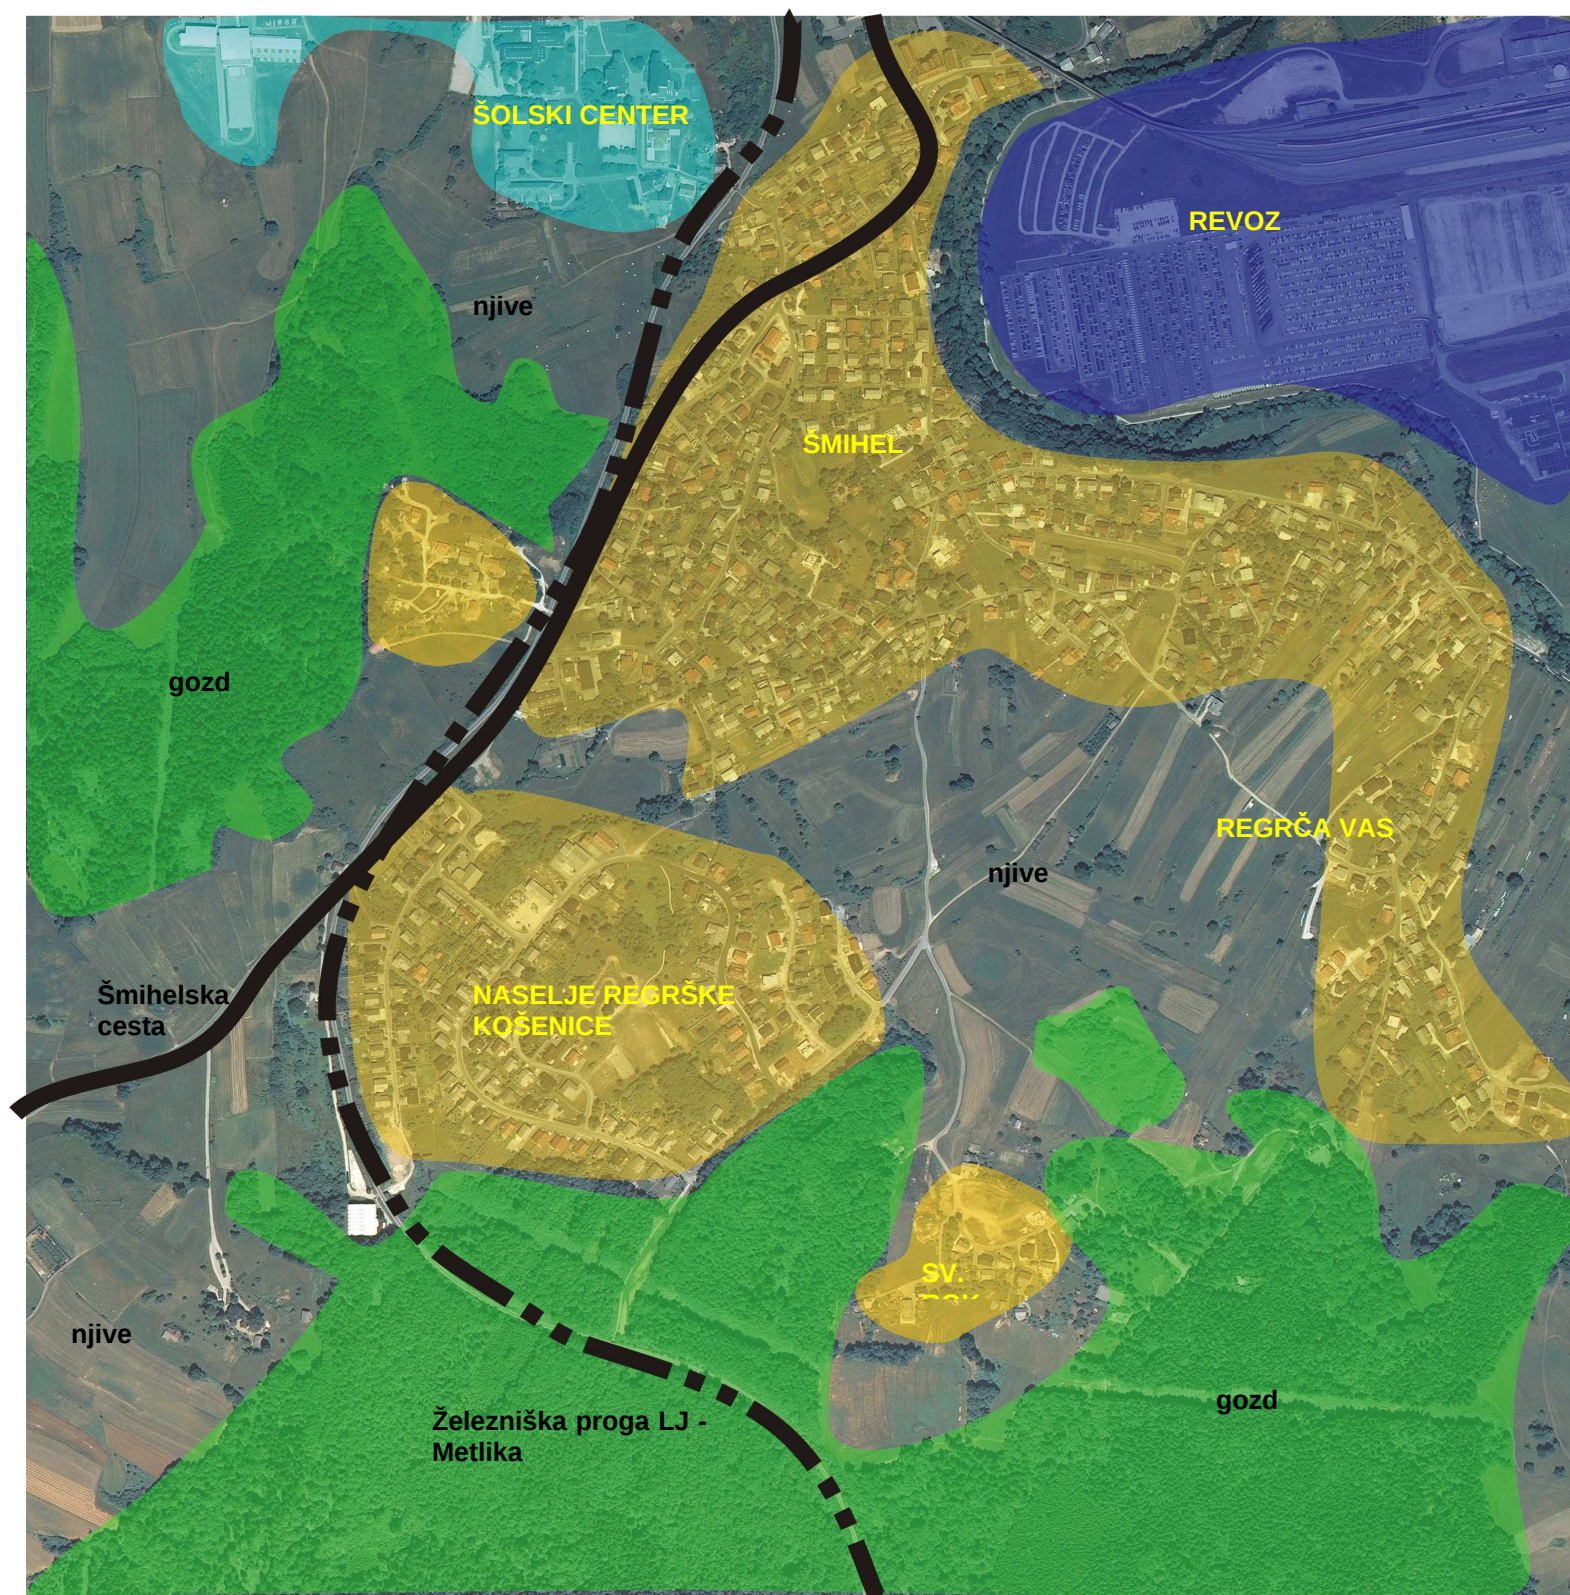

**VPLIV NA OŽJE OBMOČJE:** območje, namenjeno pozidavi in ureditvi predstavlja zaradi svoje lege sredi naselja klasično zapolnitev obstoječe grajene strukture, tako imenovano plombo, ki bo zaradi svoje središčne lege in velikosti v celotnem naselju igrala pomembno vlogo.

## OBČINSKI PODROBNI PROSTORSKI NAČRT REGRŠKE KOŠENICE 2 PRIKAZ VPLIVOV IN POVZETAV S SOSEDNIMI OBMOČJI - dopolnjen osnutek

BD projektiranje d.o.o., maj 2012