


CESTA "A"

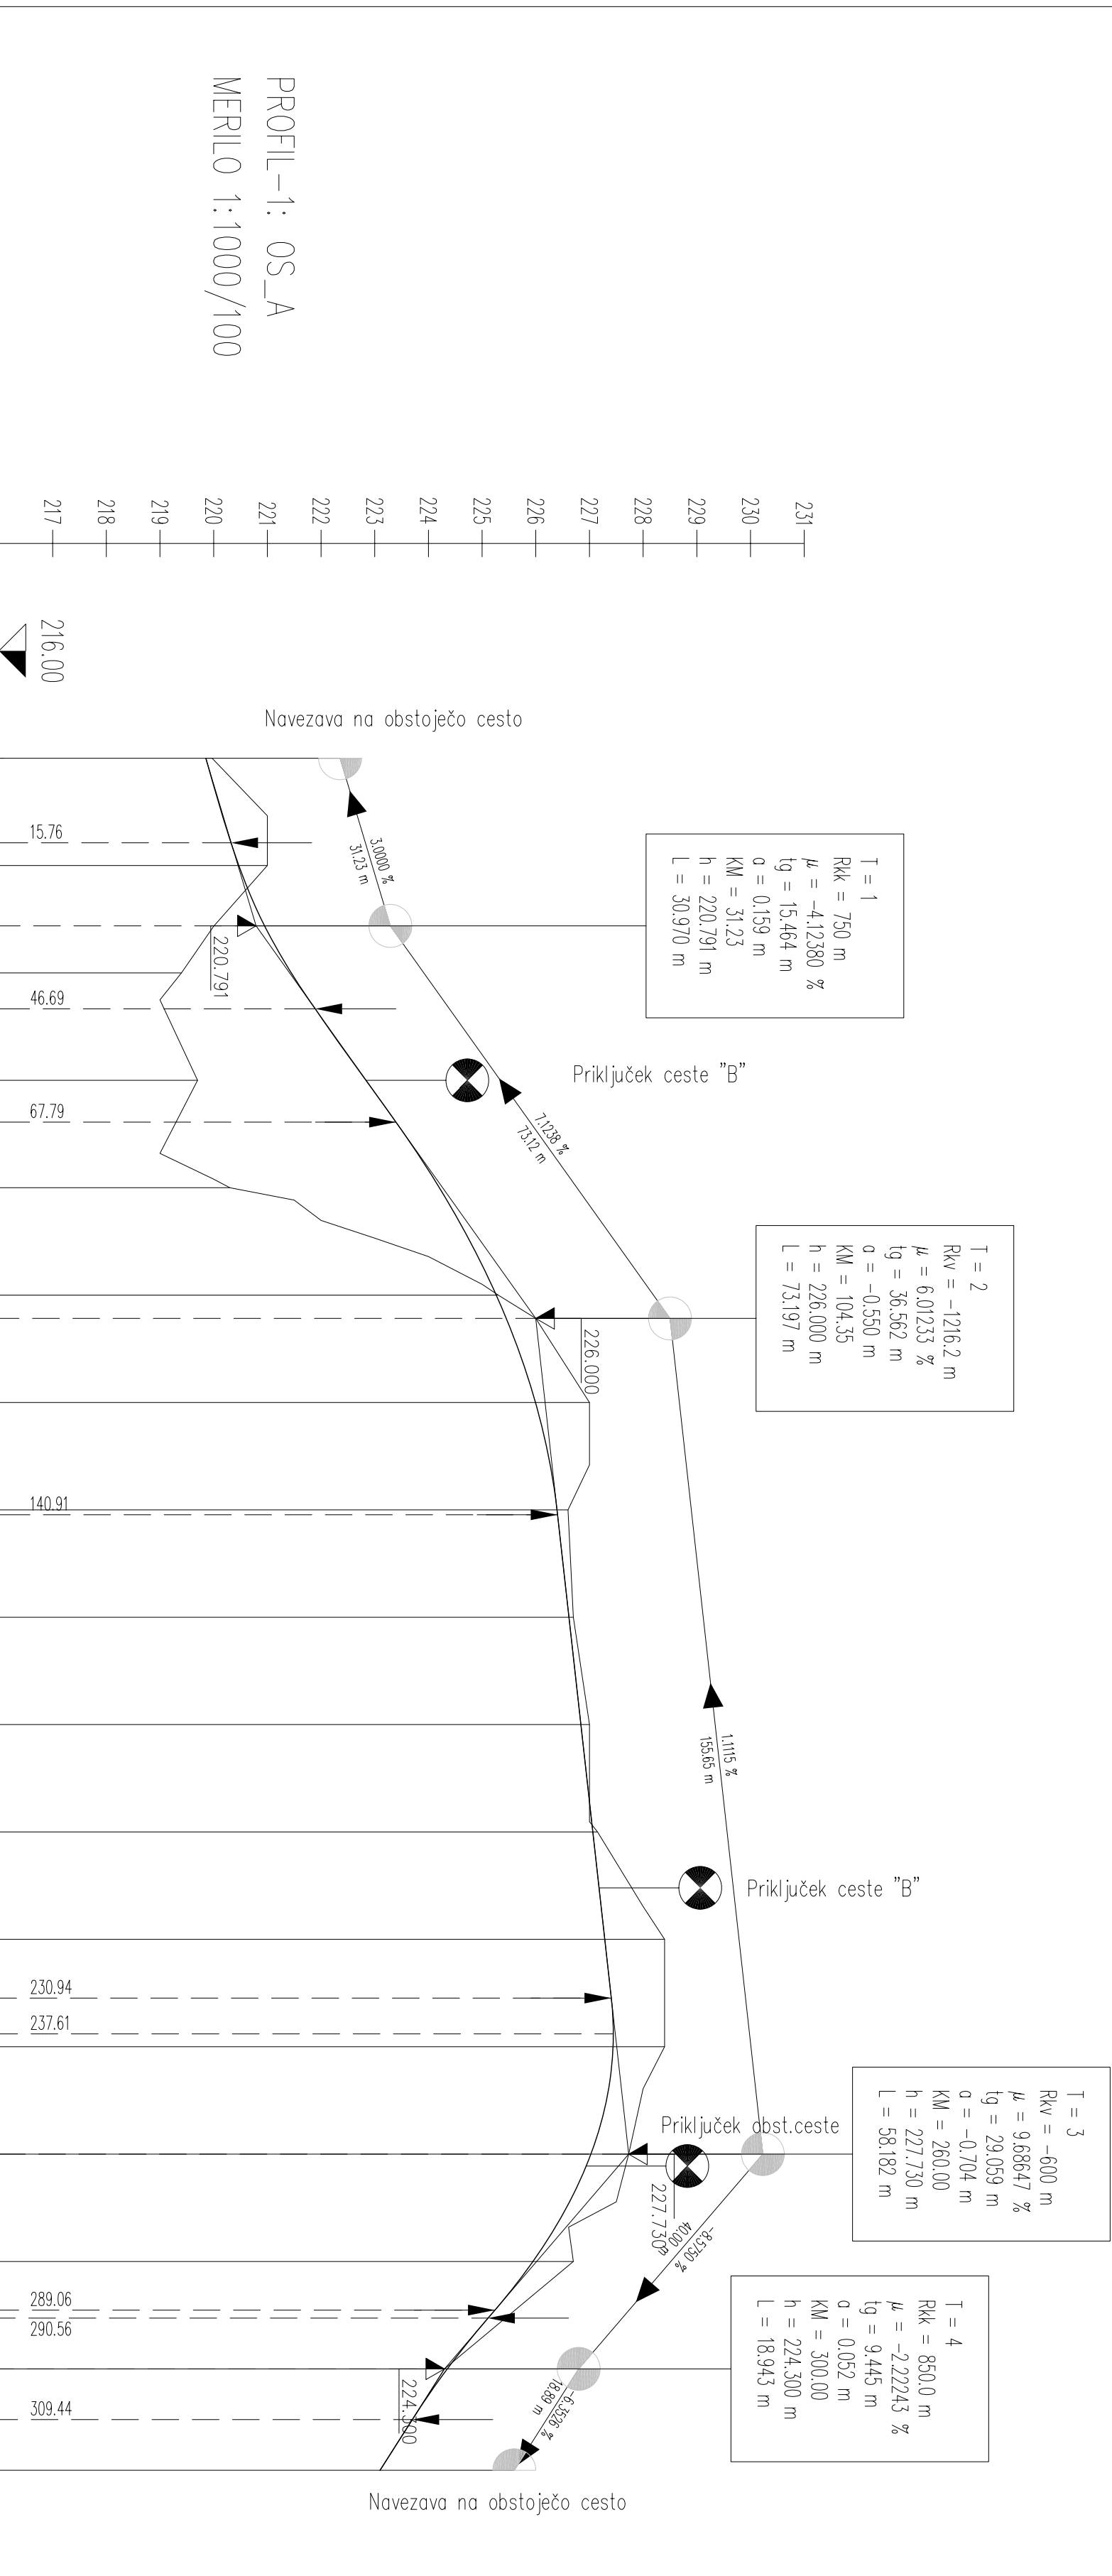

OBČINSKI PROSTORSKI NAČRT REGRŠKE KOŠENICE - 2

Vzdolžni profil ceste "A" - dopolnjen osnutek M 1:1000/100

Izvajalec: BD PROJEKTIRANJE d.o.o. Prešernov trg 14, Novo mesto		Naloge: OBČINSKI PODROBNI PROSTORSKI NAČRT REGRŠKE KOŠENICE 2	
Naročnik: Mestna občina Novo mesto, Seidlova 1, Novo mesto			
Odgovorni vodja projekta:	Številka: A-0925	Načrt: Vzdolžni profil ceste "A"	
Bogdana Drazić, u.d.l.a.n.h.	Podpis:		
Odgovorni projektant za arhitekturo:	Številka: A-0925	Faza: dopolnjen osnutek	
Bogdana Drazić, u.d.l.a.n.h.	Podpis:		
Odgovorni projektant za infrastrukturo:	Številka: G-2078	Št. naloge:	Datum: maj 2012
Magda Meglič, inž. gradb.	Podpis:	Mejlo:	
			Št. karte: 11.1