
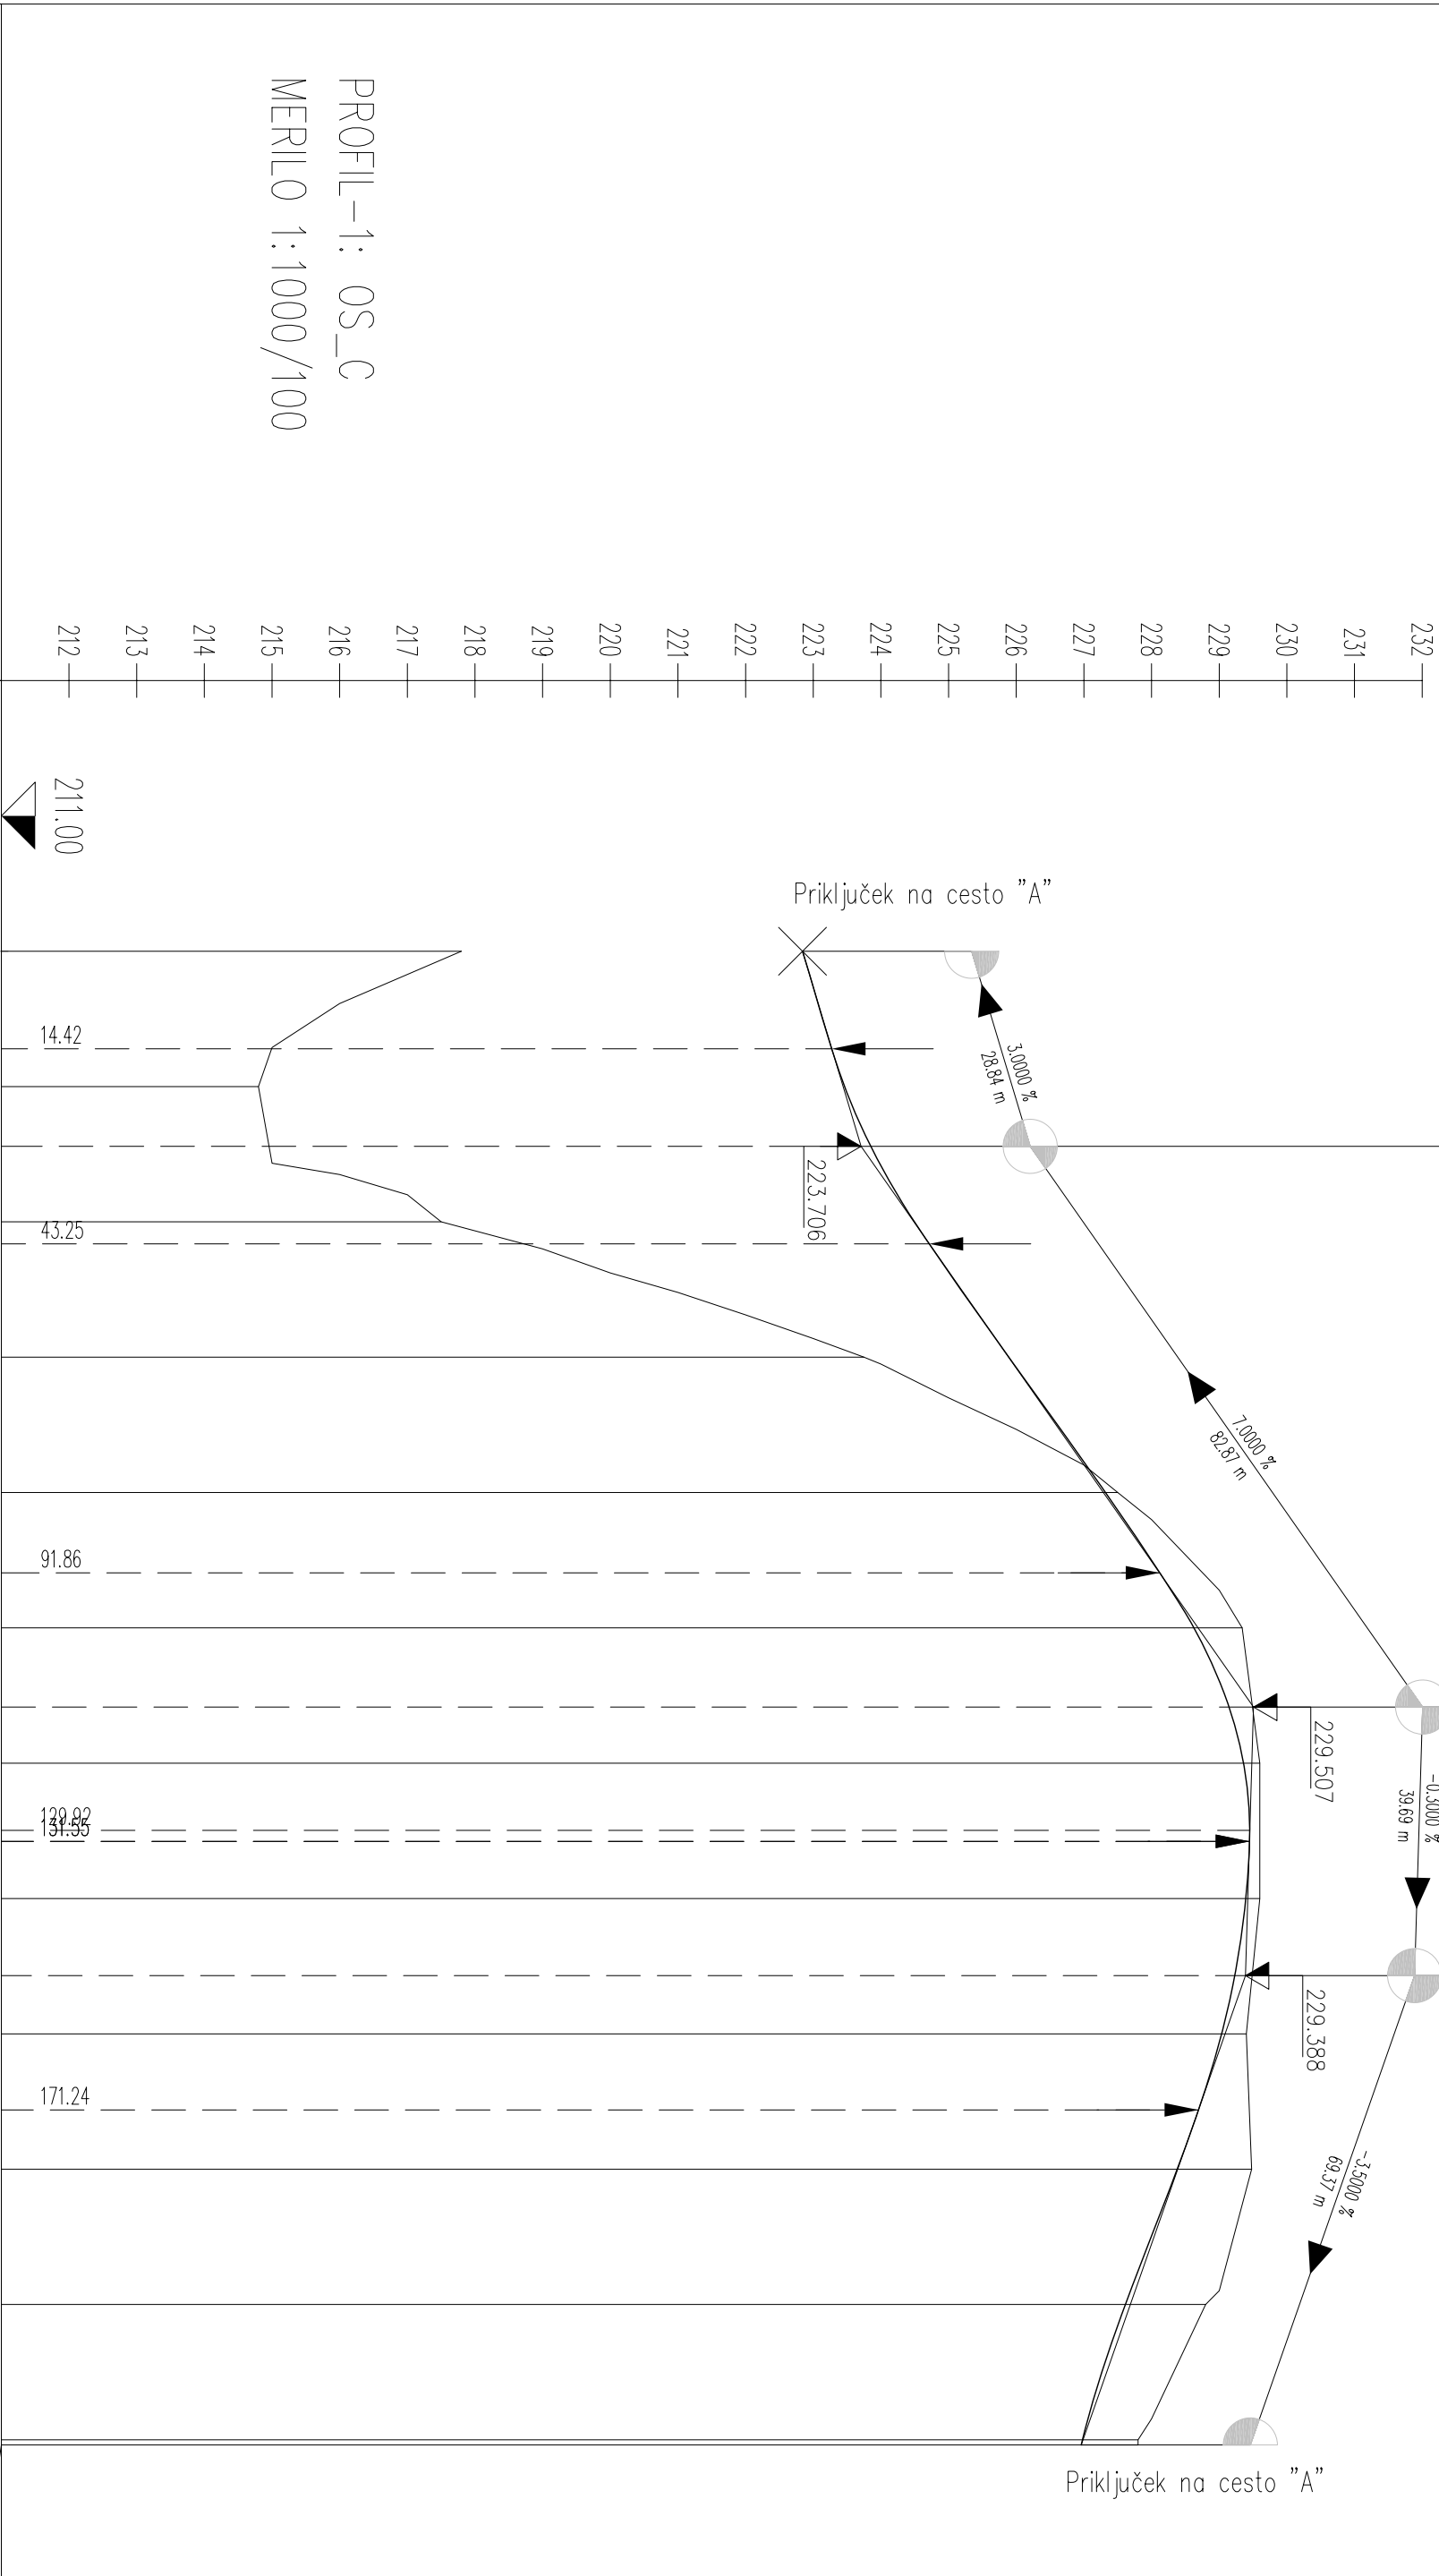


CESTA "B"

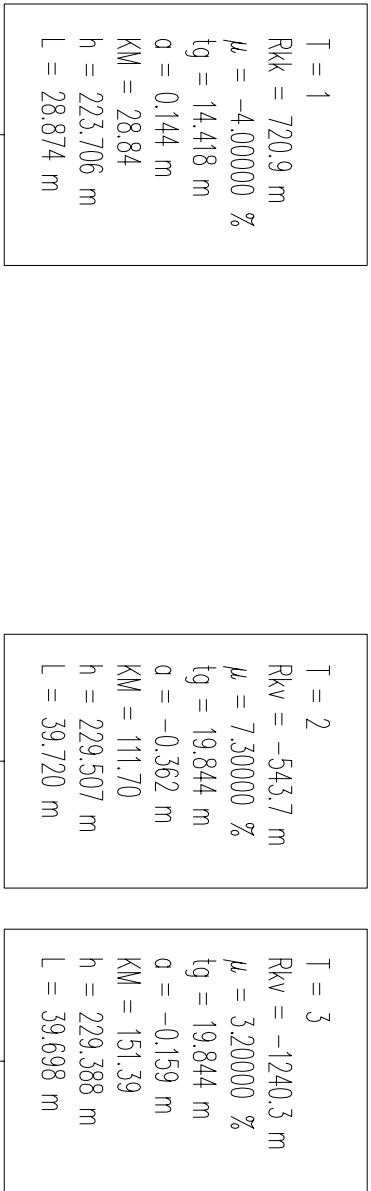

OZNAKE	PROFILOV	B1	20.000	B2	20.000	B3	20.000	B4	20.000	B5	20.000	B6	20.000	B7	20.000	B8	20.000	B9	20.000	B10	20.000	B11	20.000	B12	20.000	B13
STACIONAŽE		0.0		20.00		40.00		60.00		80.00		100.00		120.00		140.00		160.00		180.00		200.00		220.00		240.00
KOTE TERENA		222.841		223.463		224.495		225.888		227.288		228.627		229.359		229.393		229.036		228.387		227.687		226.987		226.960
KOTE NIVELETE		222.841		223.463		224.495		225.888		227.288		228.627		229.359		229.393		229.036		228.387		227.687		226.987		226.960

OBČINSKI PROSTORSKI NAČRT REGRSKE KOŠENICE - 2

Vzdolžni profil ceste "B" - dopolnjen osnutek
M 1:1000/100

Izvajalec: BO PROJEKTIRANJE d.o.o.		Nabega:	
Preseznov trg 14, Novo mesto		OBČINSKI PODROBNI PROSTORSKI NAČRT REGRSKE KOŠENICE 2	
Naročnik: Mestna občina Novo mesto, Seidlova 1, Novo mesto			
Odgovorni vodja projekta: Bogdana Družić, u.d.larh.	Številka: A-0925	Naziv: Vzdolžni profil ceste "B"	
Odgovorni projektant za arhitekturo: Bogdana Družić, u.d.larh.	Podpis: A-0925	Faza: dopolnjen osnutek	
Odgovorni projektant za infrastrukturo: Majda Meglič, inž.graib.	Podpis: G-2078	Številka: OPN 05/11	
		Merilo: 1 : 1000/100	Datum: maj 2012
			Sklepi: 11.2