
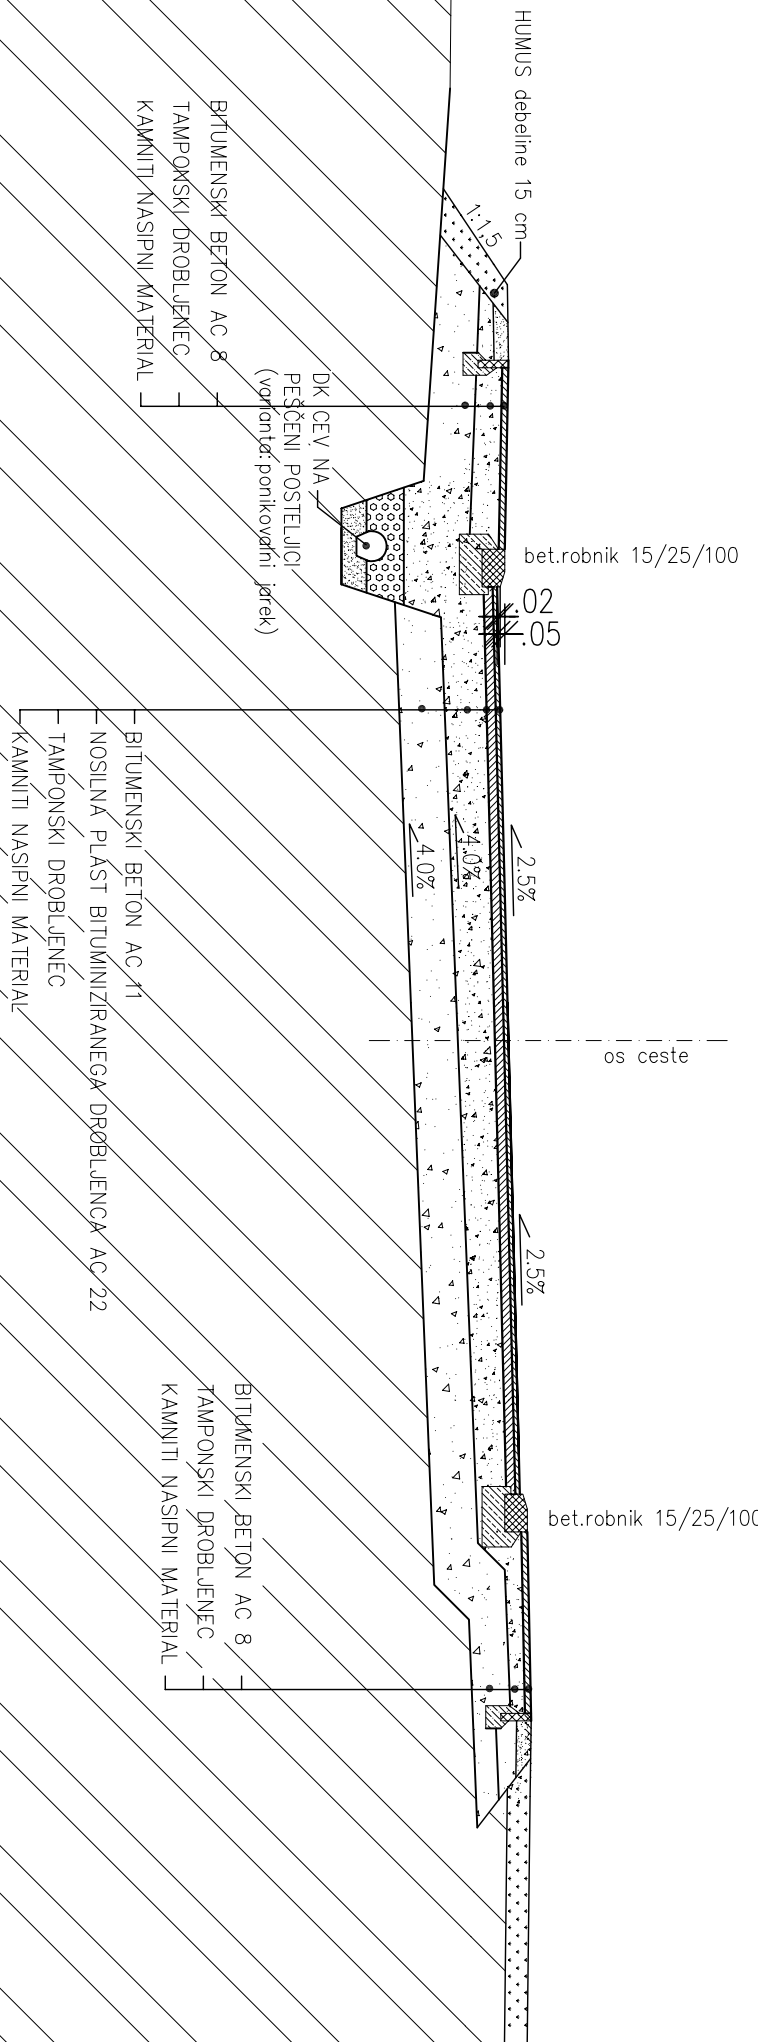


TIPSKI PREČNI PROFIL CESTE "A"


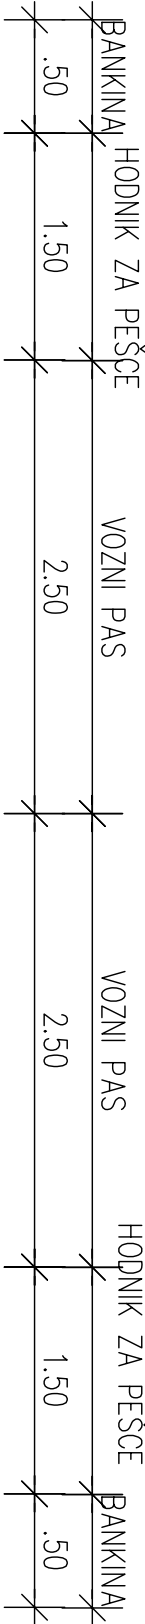


OBČINSKI PROSTORSKI NAČRT REGRŠKE KOŠENICE - 2

Tipski prečni profil ceste "A" - dopolnjen osnutek M 1:50

Izvajalec: BD PROJEKTIRANJE d.o.o. Presemerov trg 14, Novo mesto	Naloge: OBČINSKI PODROBNI PROSTORSKI NAČRT REGRŠKE KOŠENICE 2
Naročnik: Mestna občina Novo mesto, Sedlova 1, Novo mesto	Naslov: Tipski prečni profil ceste "A"
Odgovorni vodja projekta: Bogdana Dražić, u.d.l.a.n.h.	Podpis: A-0925
Odgovorni projektant za arhitekturo: Bogdana Dražić, u.d.l.a.n.h.	Faza: dopolnjen osnutek
Odgovorni projektant za infrastrukturo: Magda Meglič, inž. gradb.	Številka: G-2076
Podpis:	Merilo: 1 : 50
Podpis:	Datum: maj 2012
Podpis:	Skizma: 12.1

TIPSKI PREČNI PROFIL CESTE "B"

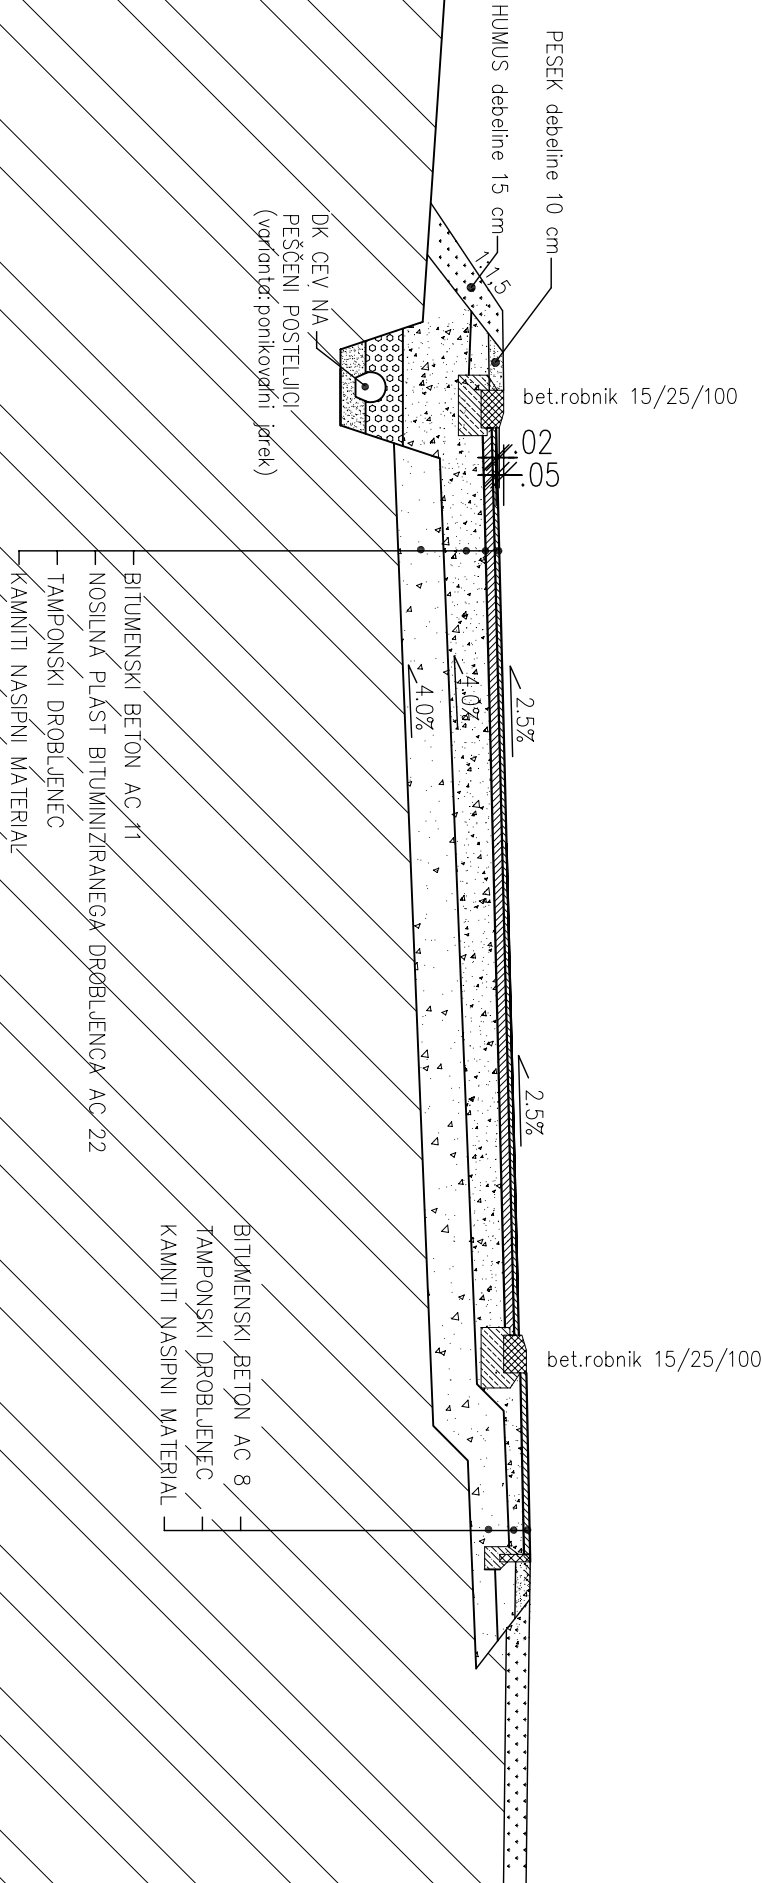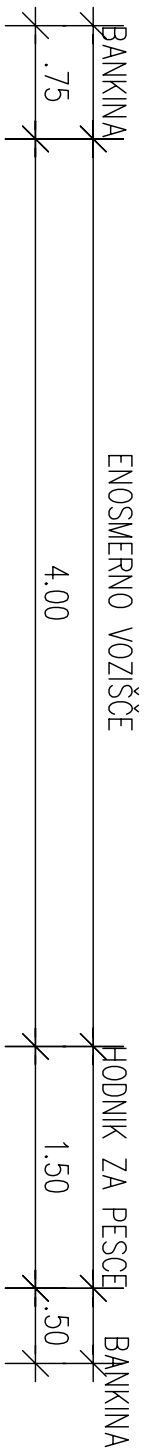

OBČINSKI PROSTORSKI NAČRT REGRŠKE KOŠENICE - 2

Tipski prečni profil ceste "B" - dopolnjen osnutek M 1:50

Izvajalec: BD PROJEKTIRANJE d.o.o. Presemerov trg 14, Novo mesto	Naloge: OBČINSKI PODROBNI PROSTORSKI NAČRT REGRŠKE KOŠENICE 2
Naročnik: Mestna občina Novo mesto, Sedlova 1, Novo mesto	Naslov: Tipski prečni profil ceste "B"
Odgovorni vodja projekta: Bogdana Dražić, u.d.l.a.n.h.	Podpis: A-0925
Odgovorni projektant za arhitekturo: Bogdana Dražić, u.d.l.a.n.h.	Faza: dopolnjen osnutek
Odgovorni projektant za infrastrukturo: Magda Meglič, inž. gradb.	Številka: G-2076
Podpis:	Merilo: 1 : 50
Podpis:	Datum: maj 2012
Podpis:	Skizma: 12.2