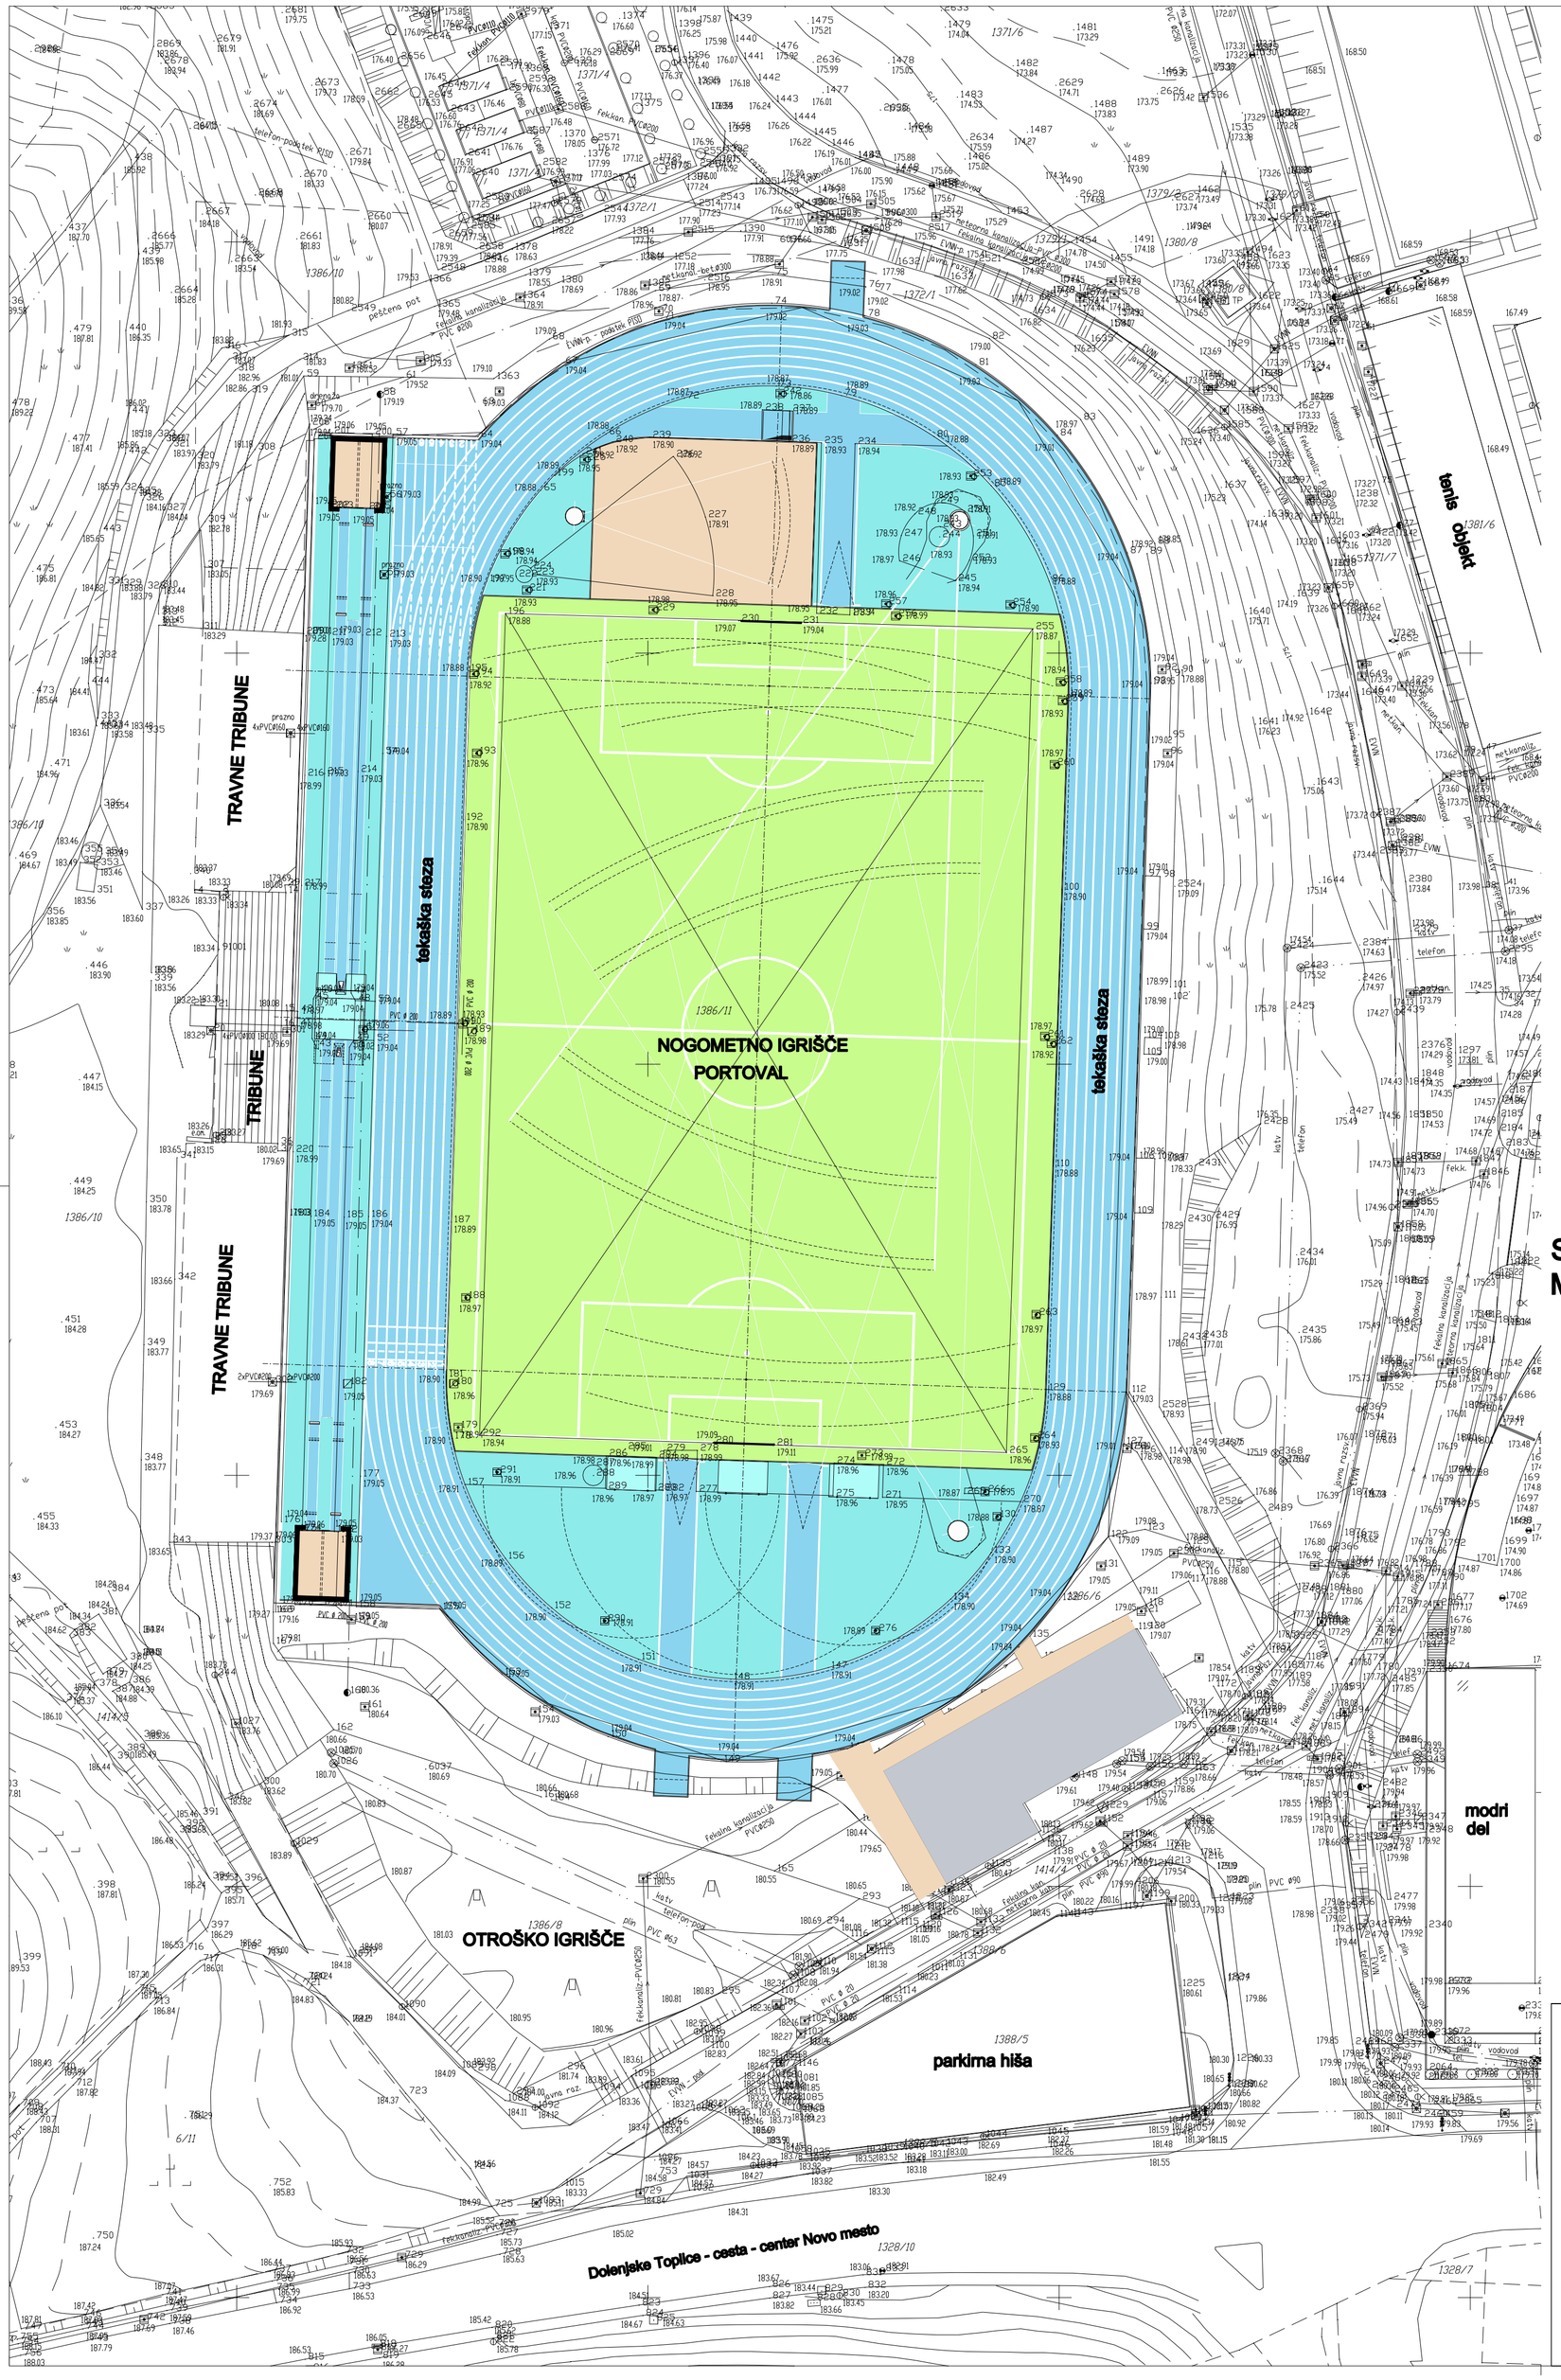

# SITUACIJA
M = 1:500

S

STUDIO ARENA d.o.o
projektiranje in inženiring
Celovška 201, 1000 Ljubljana

investitor:	Agencija za šport Novo mesto
	Kettejev drevored 2, 8000 Novo mesto
objekt:	Prenova atletskih stez v športnem parku
	Portoval v Novem mestu
vrsta projektne dokumentacije:	PZI
vrsta načrta:	1-ARHITEKTURA
risba:	SITUACIJA

odgovorni vodja projekta:	Jaka Napotnik u.d.i.a.
	ZAPS A - 1500
odgovorni projektant:	Jaka Napotnik u.d.i.a.
	ZAPS A - 1500
projektanti:	Petar Bulatović arh.
	Aleksandar Bulatović g.t.

datum: nov 2012 merilo: 1:500 št.lista: 01

št projekta: 2012/11-01 št načrta: 2012/11-01