


Steklena stena SS-11

SKICA STEKLENE STENE, 1:50

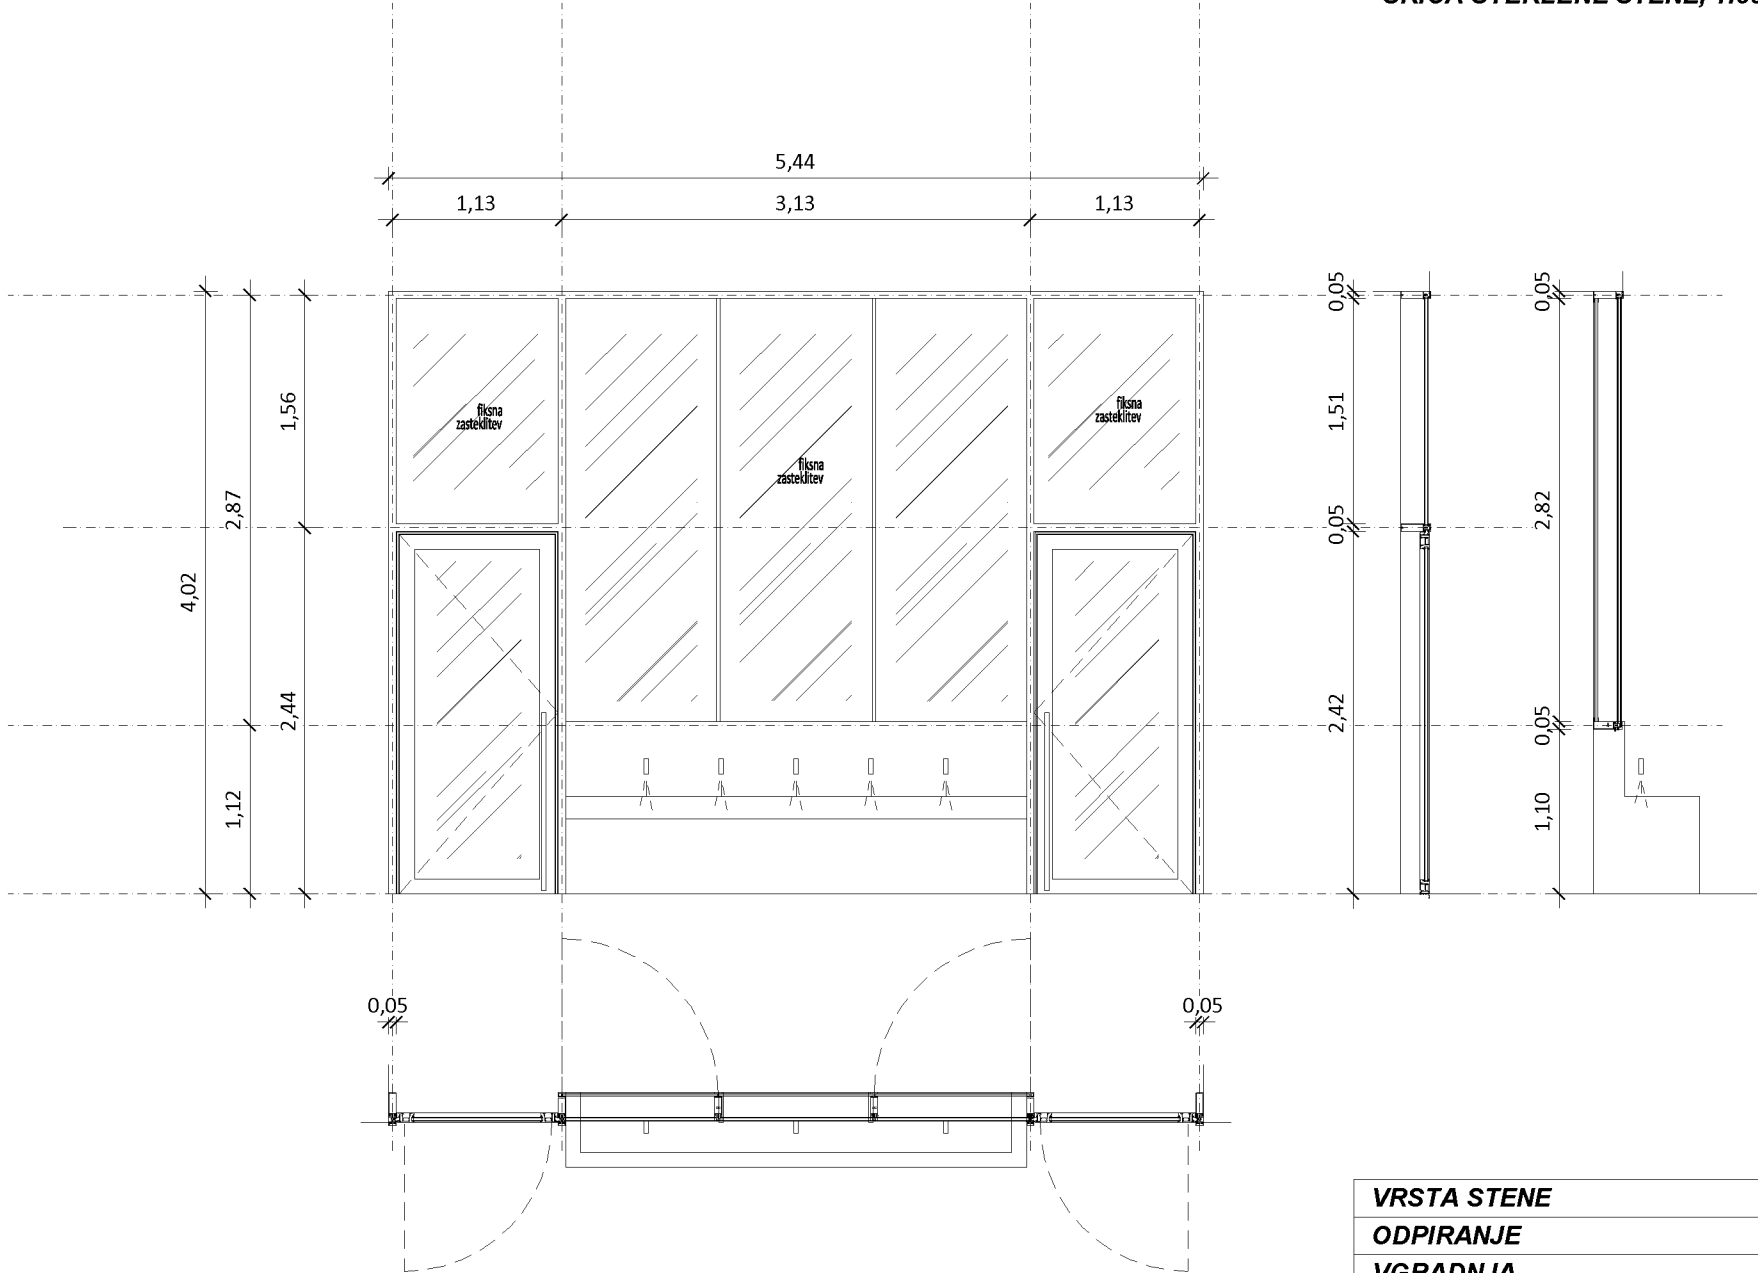

VRSTA STENE		Schueco FW 50+ SG – Structural Glazing	
ODPIRANJE			
VGRADNJA			
SVETLA MERA STENE (gradbena mera)		313 x 252 cm + 2x (113 x 402 cm)	
SVETLA MERA PREHODA (mizarska mera)			
MATERIALI		POVRŠINSKA OBDELAVA	BARVA
OKVIR	Al okvir	prašno barvano	RAL 7016
POLNILO	strukturna fasada SG (Ucw=1,4)		
OPREMA	steklo kaljeno ESG 8mm/ distančnik SG20mm UV kitano/ 8mm Low E ; Ug=1,1W/m2K, v osrednjem delu je dvojna zasteklitev; sekundarno steklo lepljeno, kaljeno, steklo s potiskom;		
ZAHTEVANI CERTIFIKATI			
OGNJEVARNOST (po SIST EN 13501-1)		-	
TOPLOTNA IZOLATIVNOST		-	
ZVOČNA IZOLATIVNOST (po DIN ISO717-1)		-	
OPOMBE			
Pred naročilom in izdelavo obvezna kontrola na objektu in izvedba predizmer!			
Na steklo se nalepi folija za preprečitev naleta! Bruto višina se lahko spremeni glede na tip uporabljenih alu profilov!			