



FASADA VHOD EKO TRŽNICA

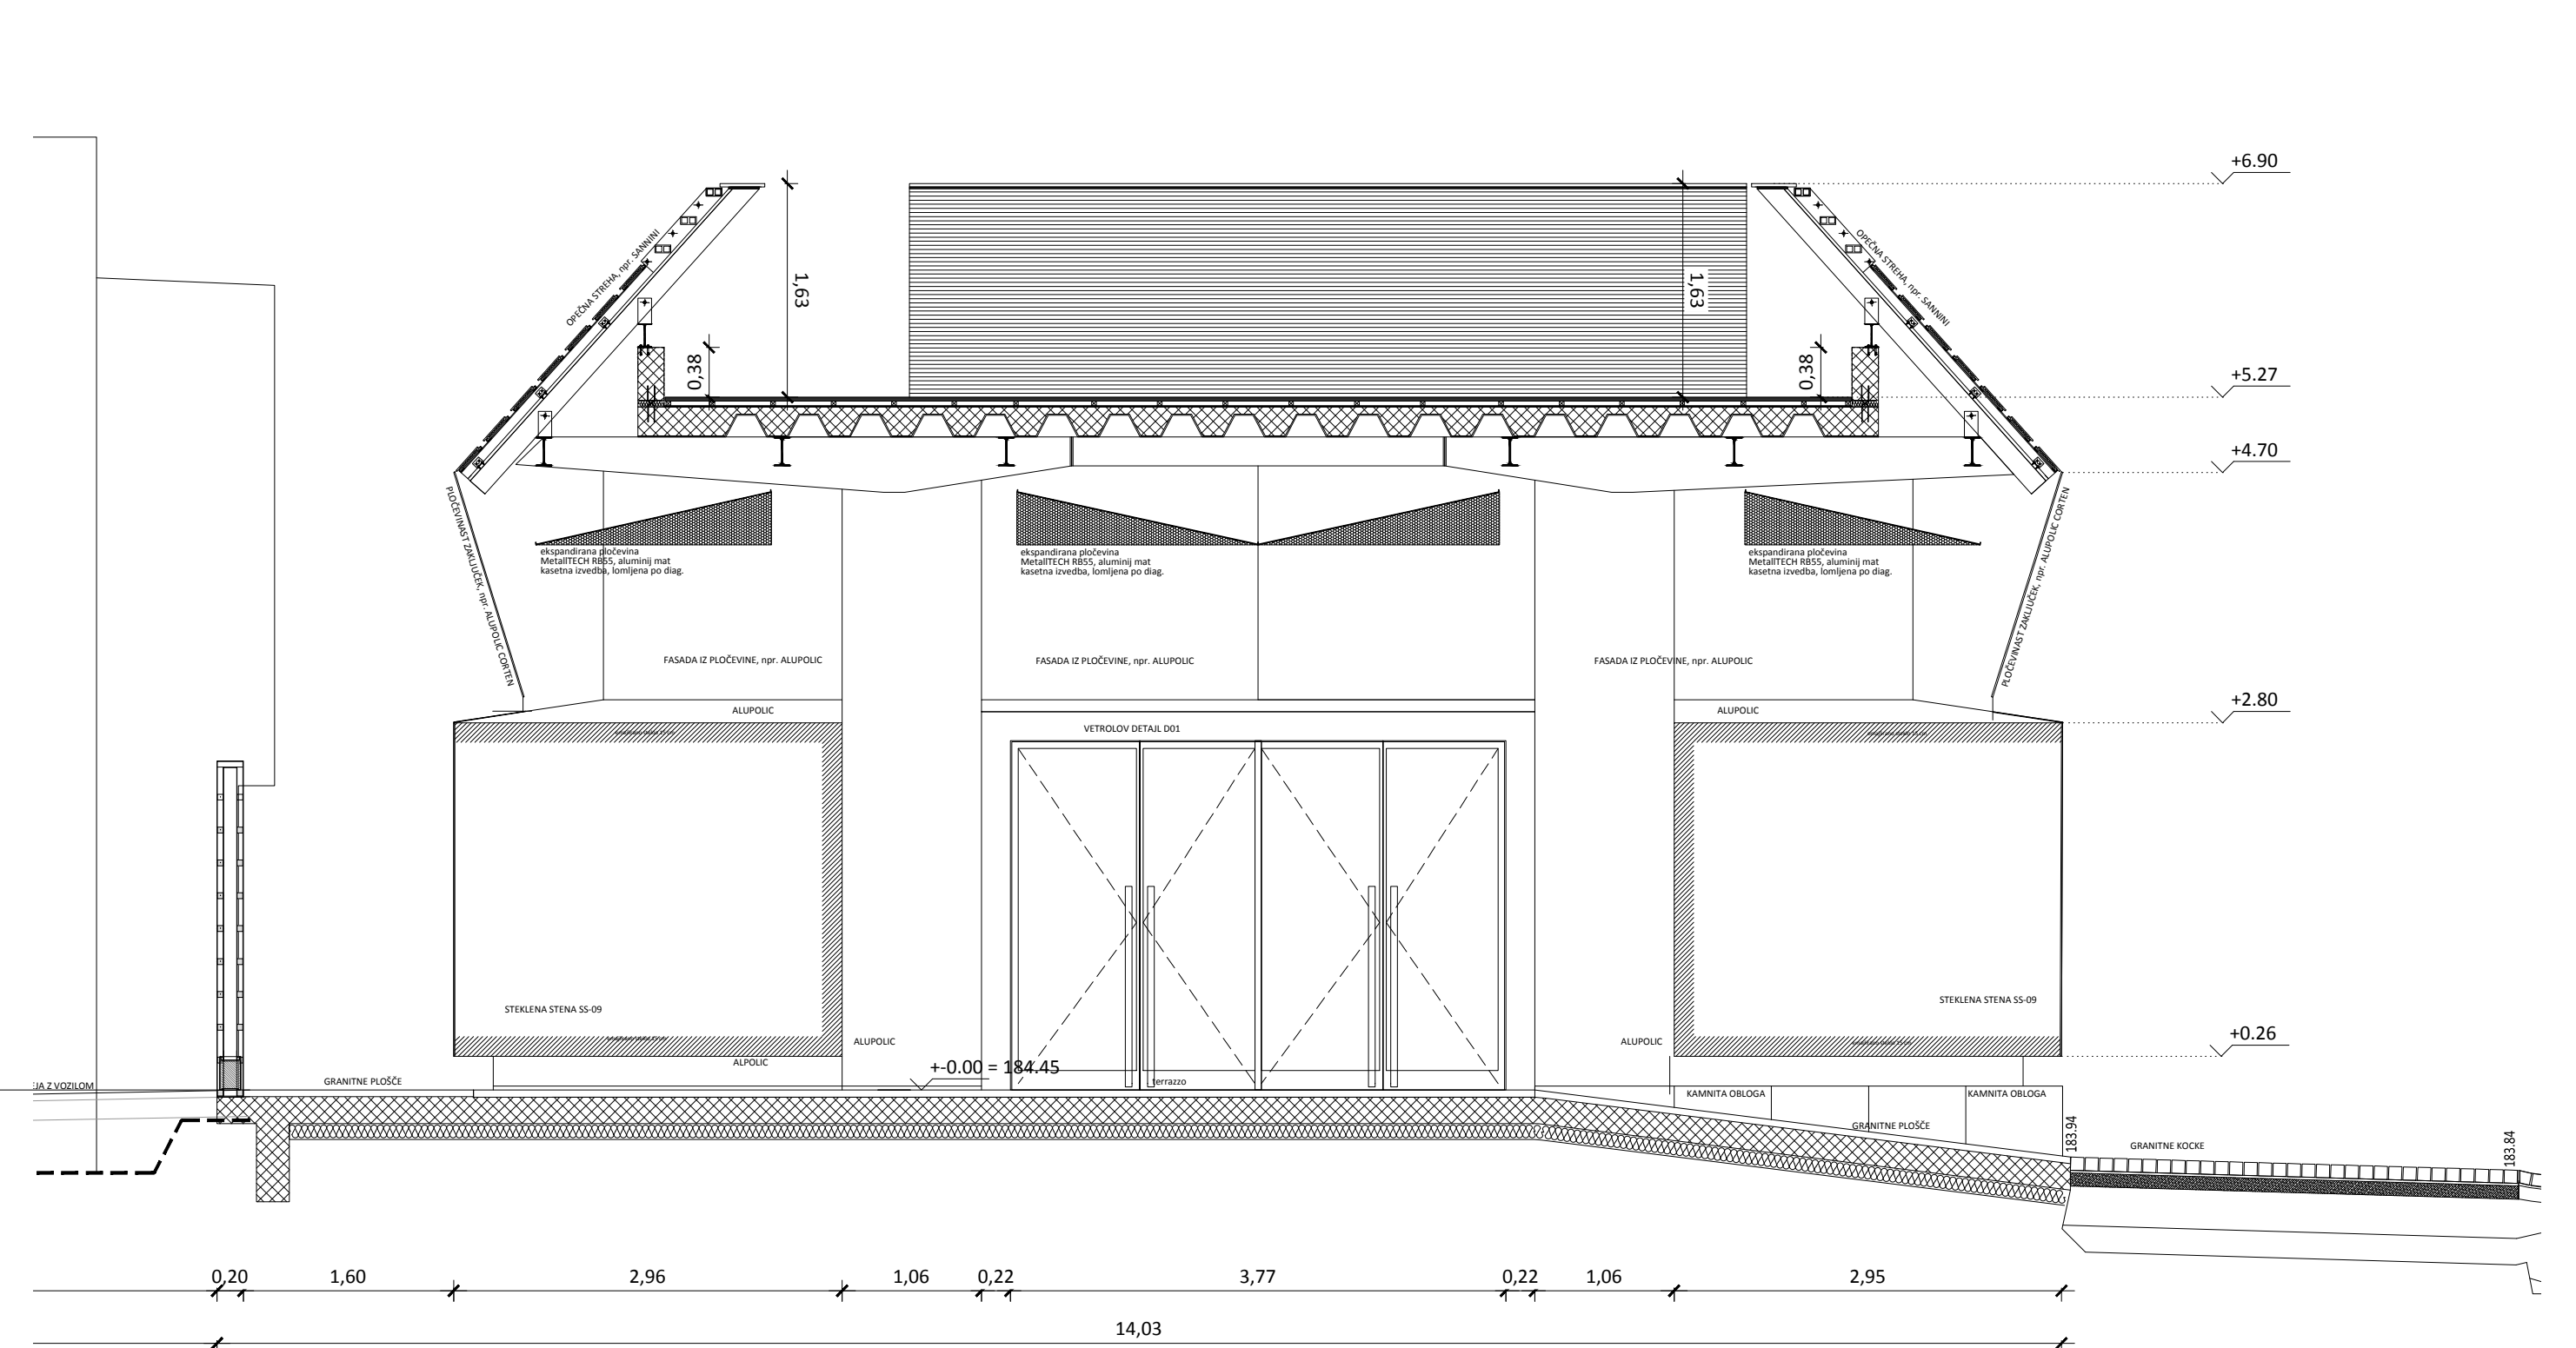

FASADA VHOD TRŽNICA

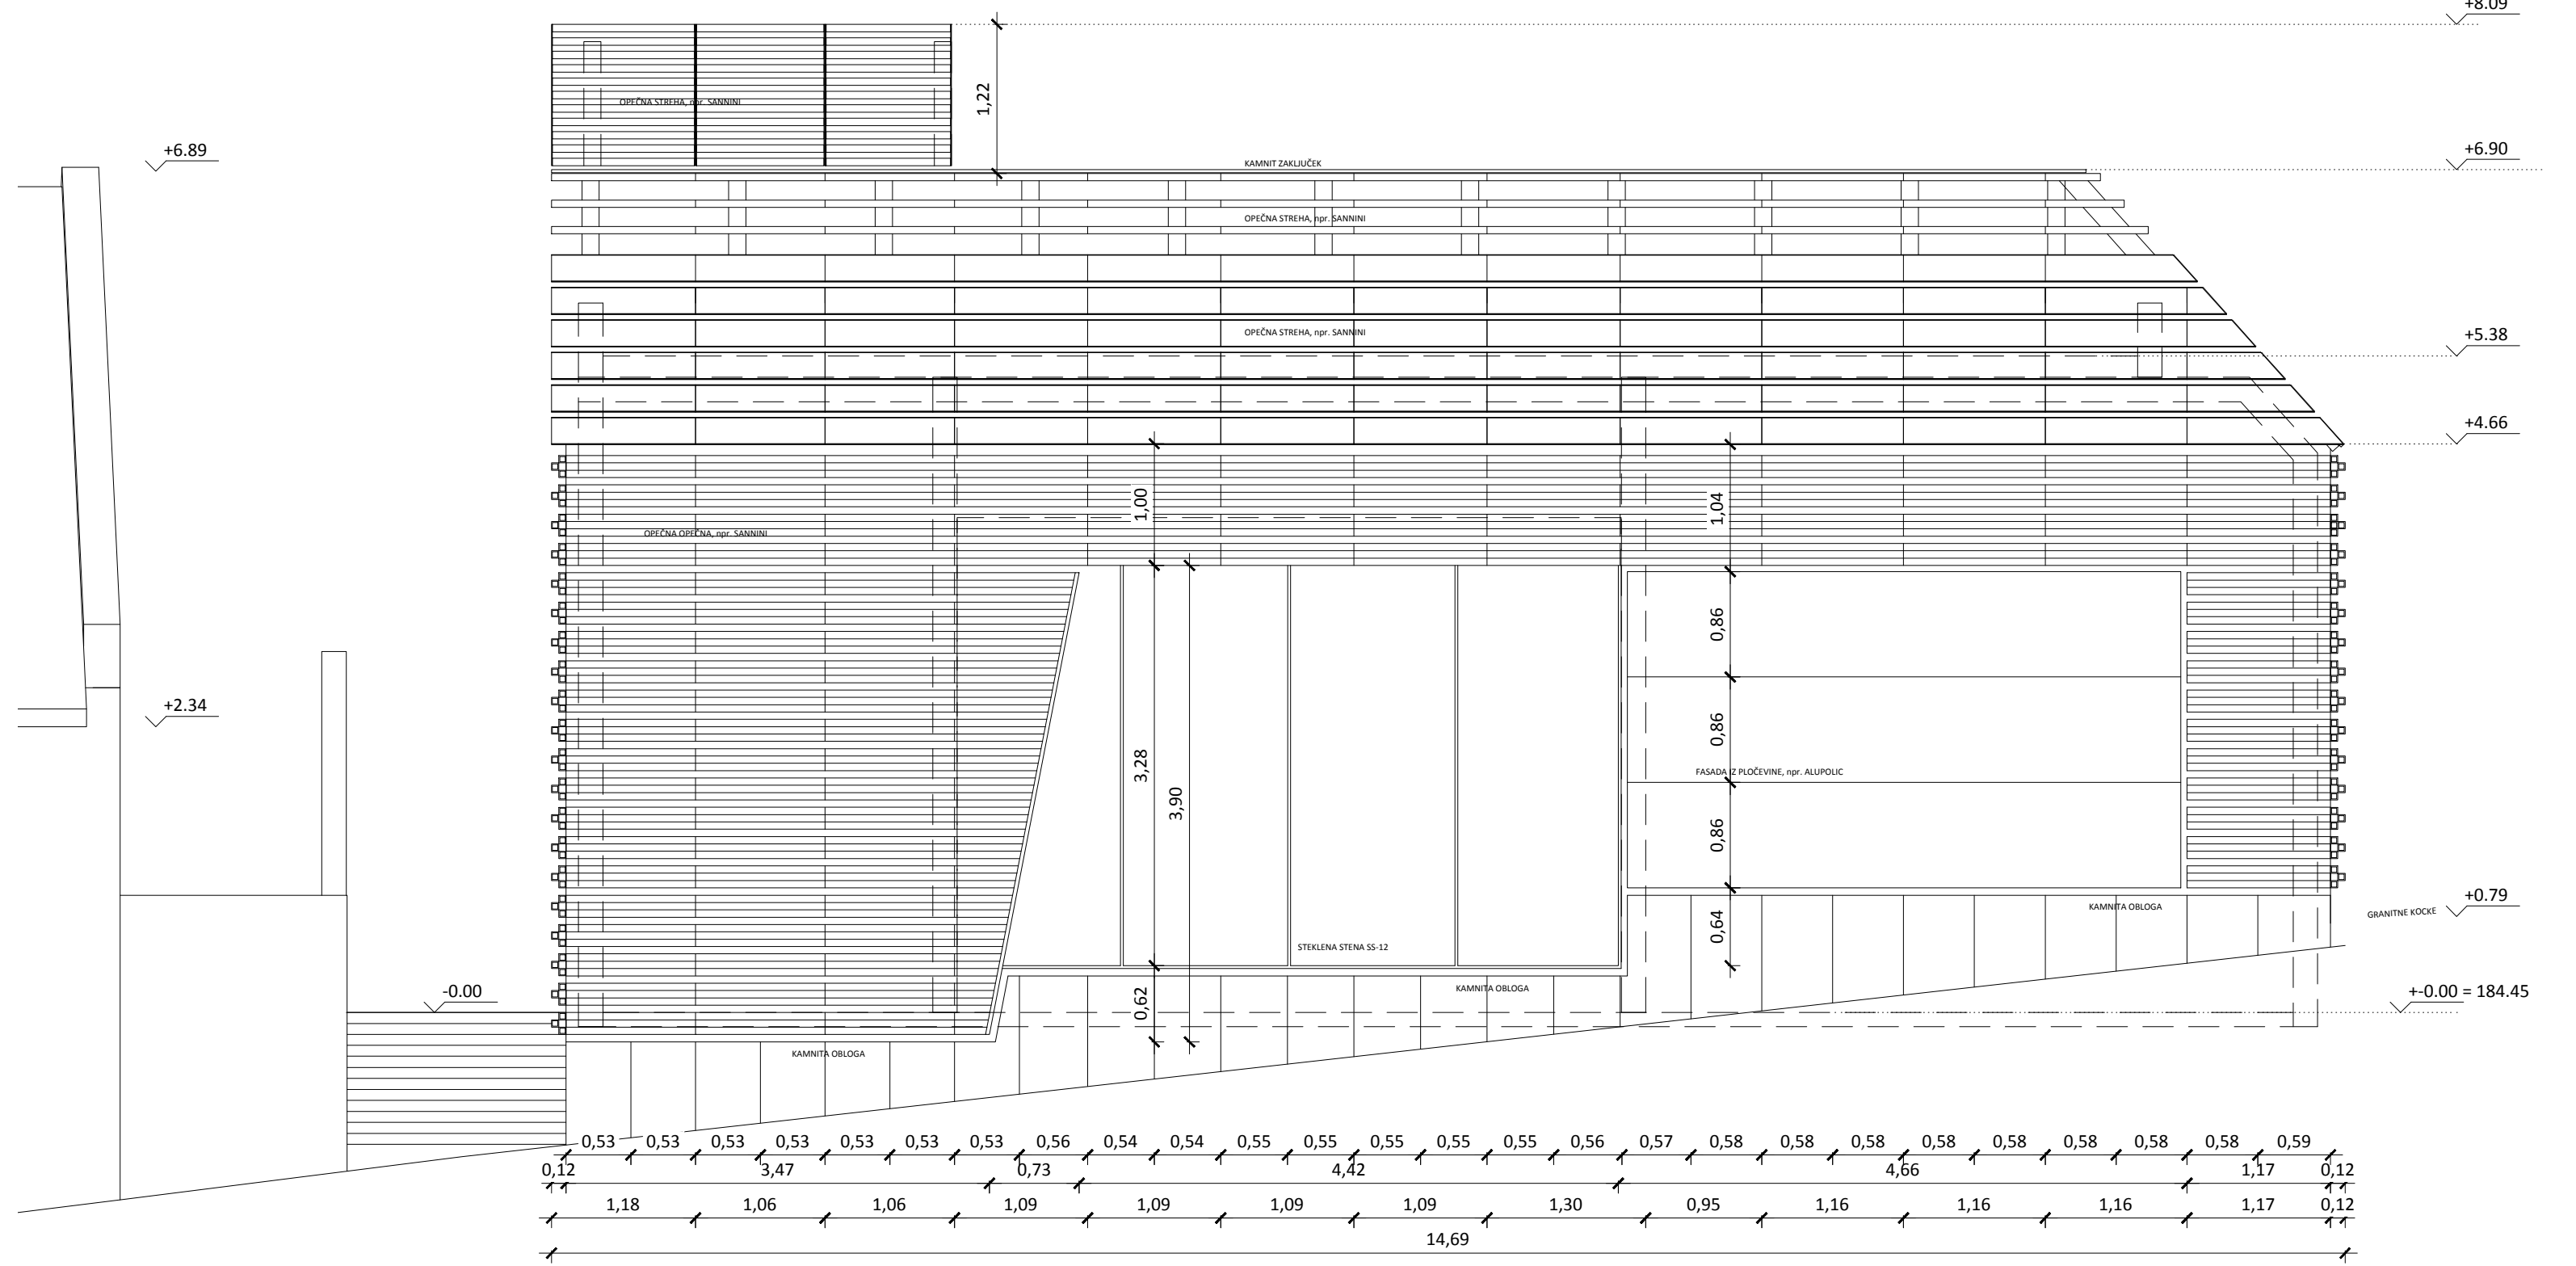

SEVERNA FASADA

- OPOMBE
- V primeru nejasnosti kontaktirati projektanta
  - Vse mere in sestave obstoječih konstrukcij preveriti na kraju samem
  - Načrti usklajevati z načrti gradbenih konstrukcij, strojnih in električnih instalacij
  - Odprtine oken kontrolirati v načrtu fasad
  - Višine parapetov so navedene od končnega tlaka
  - Kolirana je gradbena odprtina vrat in oken
  - Detaje vgradnje dvigal, oken in vrat kontrolirati v projektu dobavitelja
  - Detaje fasade, tlakov in stropov kontrolirati v projektu dobavitelja

- LEGENDA
- ARMIRAN BETON
  - OPEČNI ali ZIDAKI IZ PENOBETONA
  - PUSTI BETON ali BETONSKI ZIDAKI
  - KAMEN
  - STENA IZ MAVČNO KARTONSKIH PLOŠČ
  - MINERALNA VOLNA
  - EKSTRUDIRANI ali EKSPANDIRANI POLISTIREN
  - LEPILO ali IZRAVNALNA MASA
  - GRAMOZNO ali PRODNO NASUTJE
  - RAŠČEN TEREN ali RODOVITNA ZEMLJA

Projektant / Lead Consultant: Vodilni inženir / Leading mng Arhitektura / Architecture Gradbena inženiring / Structural Engineering	
Arhitektura / main architect	Inženir / client
Studio P i r s s . d.o.o.	Mestna občina Novo mesto
Tržnica 1000 (Ljubljana) 05-2012	Novo mesto 1000 (Ljubljana) 05-2012
Projekcija / subconsultant	Vodja projekta / project leader
	Studio P i r s s . d.o.o.
OPISKA / NOTE	OPIS / DESCRIPTION
IME PROJEKTA / NAME OF PROJECT	
Prenova mestne tržnice v Novem mestu s pripadajočo komunalno in prometno ureditvijo	
ODGOVORNI VODJA PROJEKTA / RESPONSIBLE HEAD OF PROJECT	
IDS ST.	
ODGOVORNI PROJEKTANT / RESPONSIBLE DESIGNER	
SANDI PIŠ, univ.dipl.inž.arh.	
PROJEKTANT / DESIGNER	
SANDI PIŠ, univ.dipl.inž.arh.	
PROJEKTANT / DESIGNER	
IZDELAVALEC RISBE/DRAFTSPERSON	
DAMJAN PIRC u.d.i.a	
RISBA / DRAWING	
FASADA 3	
STEVILKA RISBE / NO. OF DRAWING	
10.3	
STEVILKA PROJEKTA / NO. OF DESIGN	
05-2012 PZI	
VODJA PROJEKTA / P. MNG	
PZI	
NADT / PLAN	
Arhitektura	
GLAVNO MERILO / MAIN SCALE	
1:50	
DATUM / DATE	
JANUAR 2014	