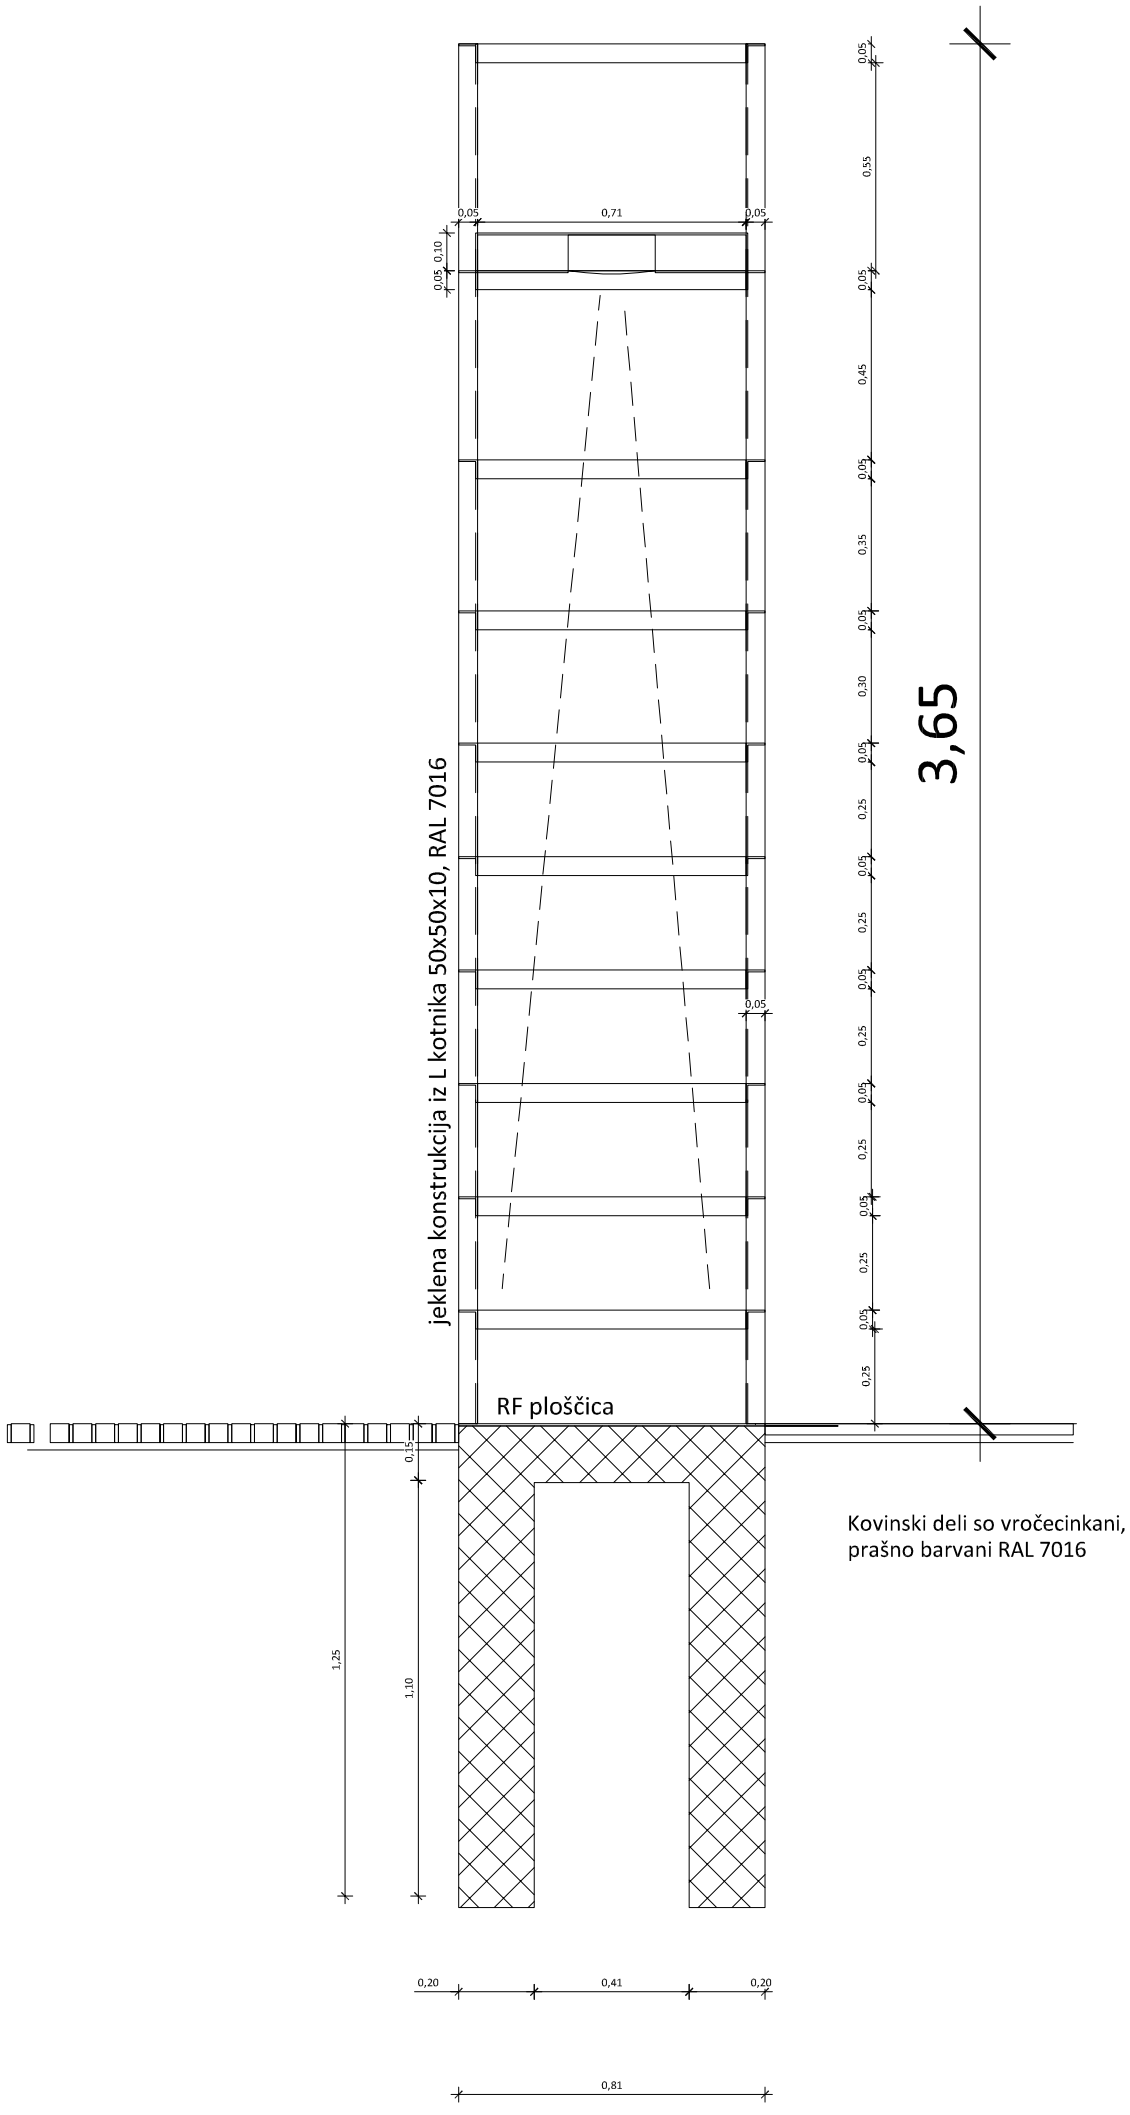

PROJEKT 05/2012 TRŽNICA NOVO MESTO	*DETAJL: D07.3*	*MERILO: 1:20*	*ŠT. LISTA: 11.24 januar 2013*	*Studio Pirss d.o.o.*