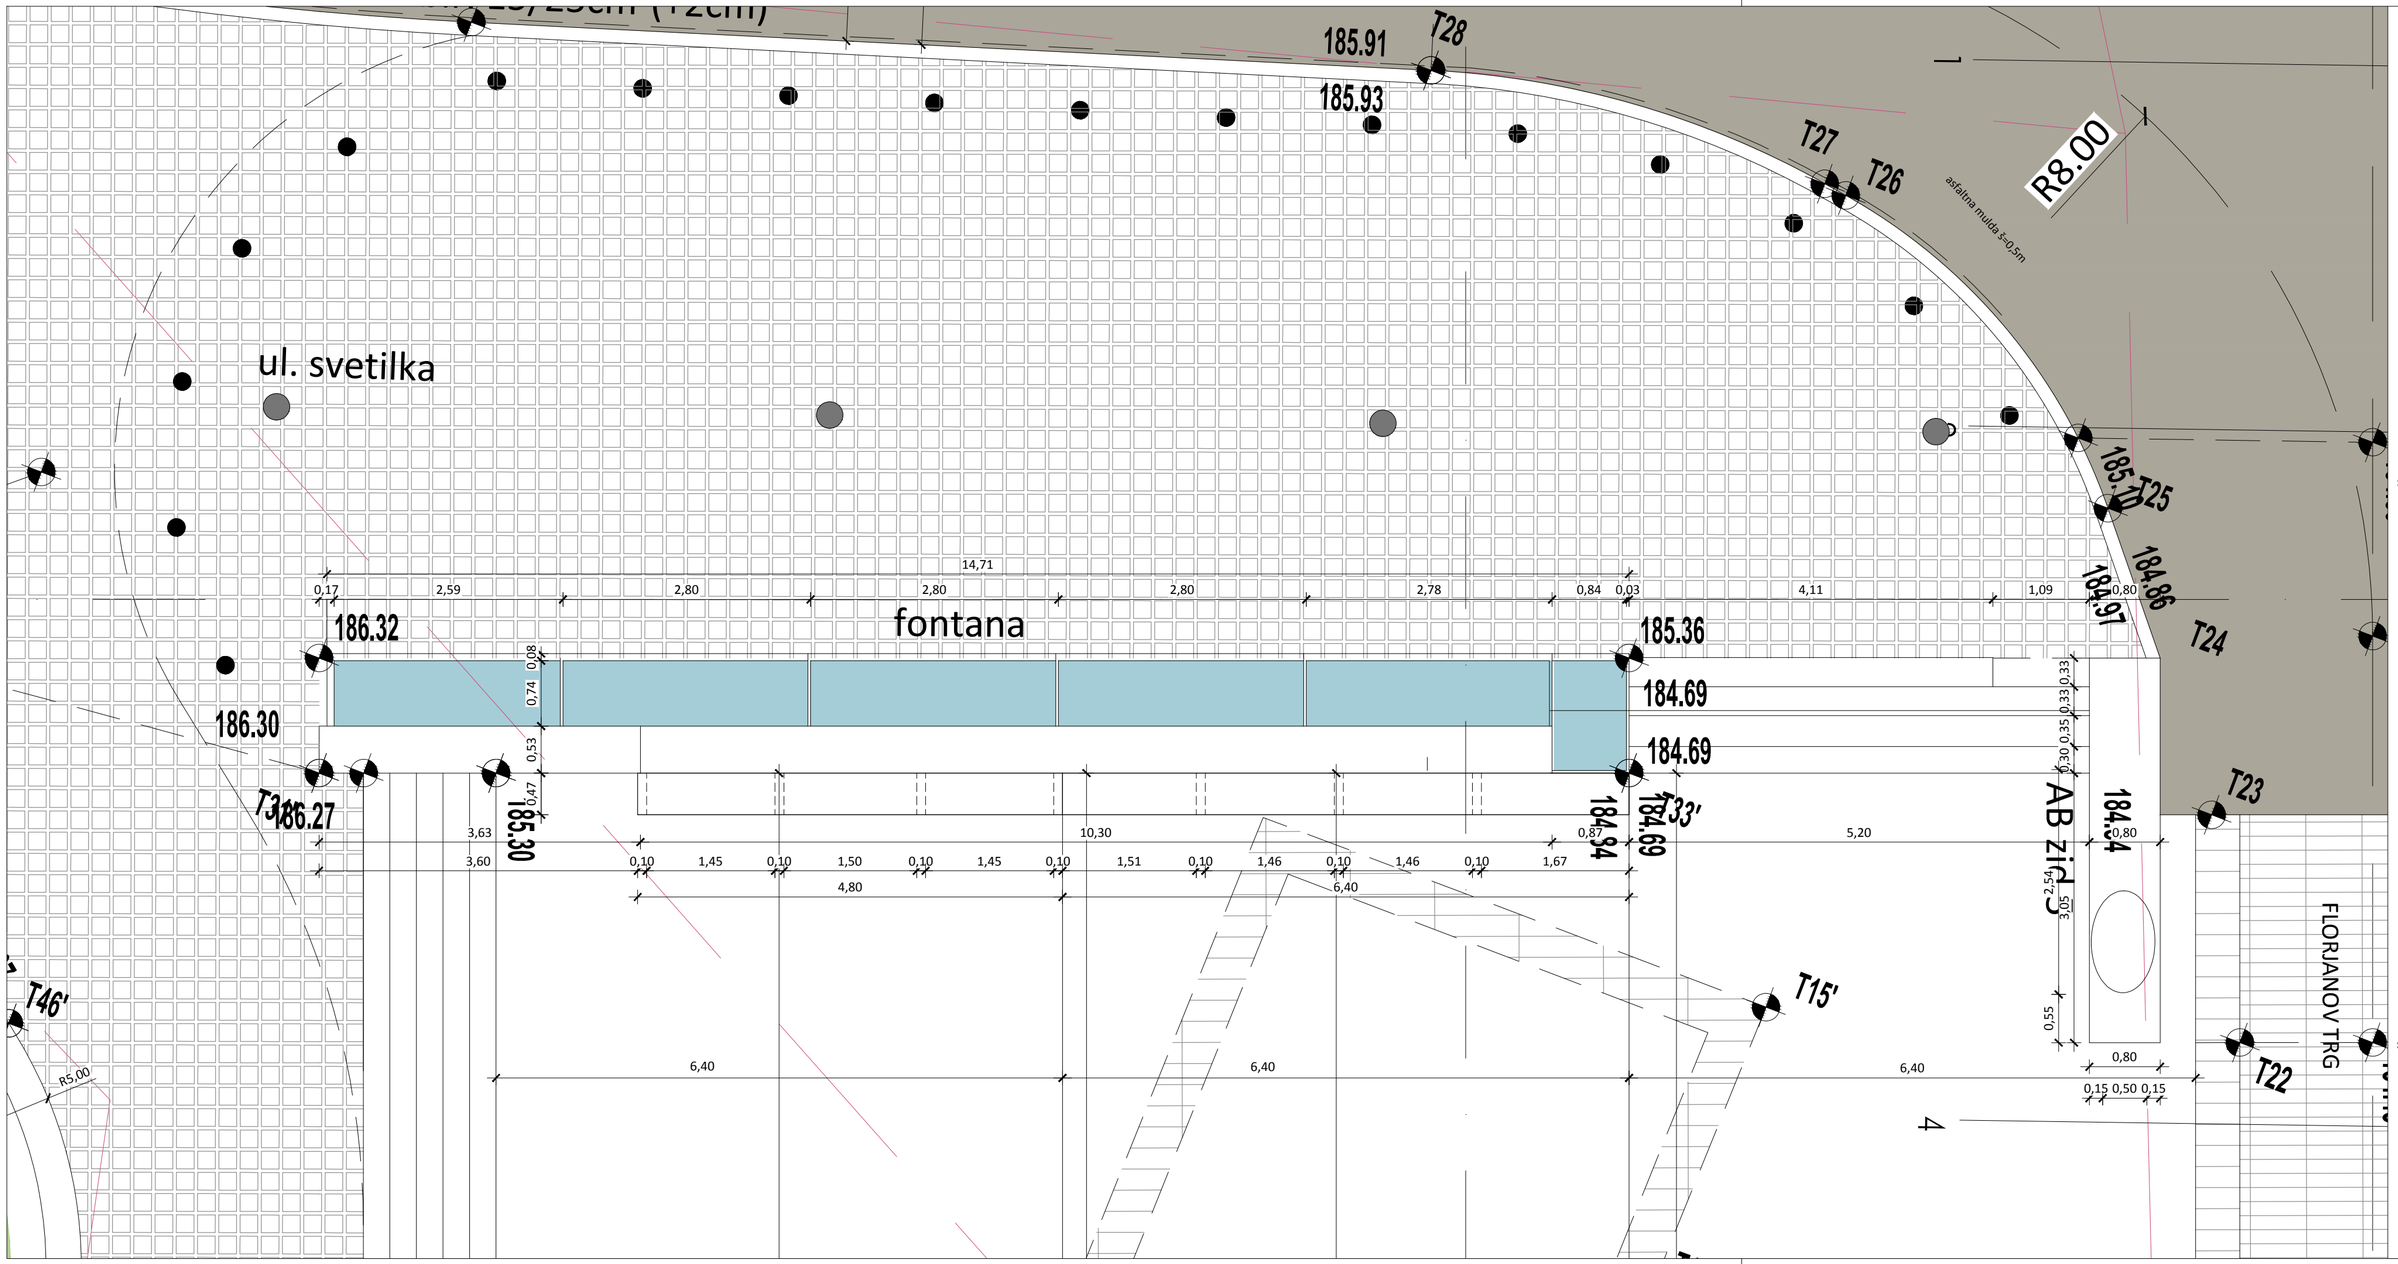

PROJEKT 05/2012 TRŽNICA NOVO MESTO DETAJL: D23.1 MERILO: 1:50 ŠT. LISTA: 11.47 januar 2013 Studio Pirss d.o.o.