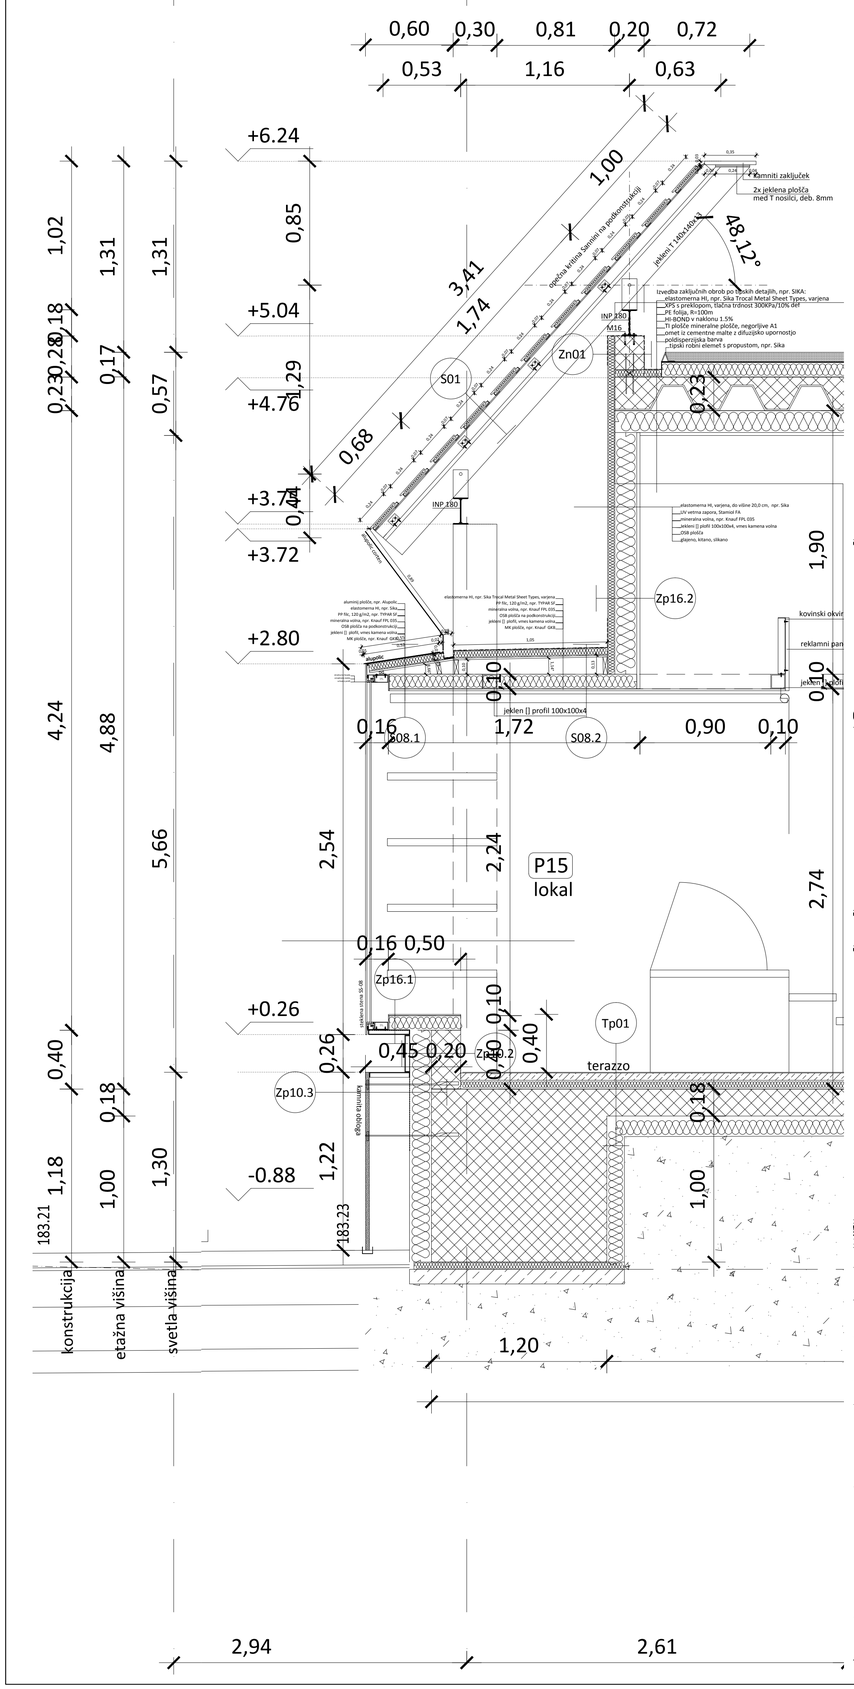

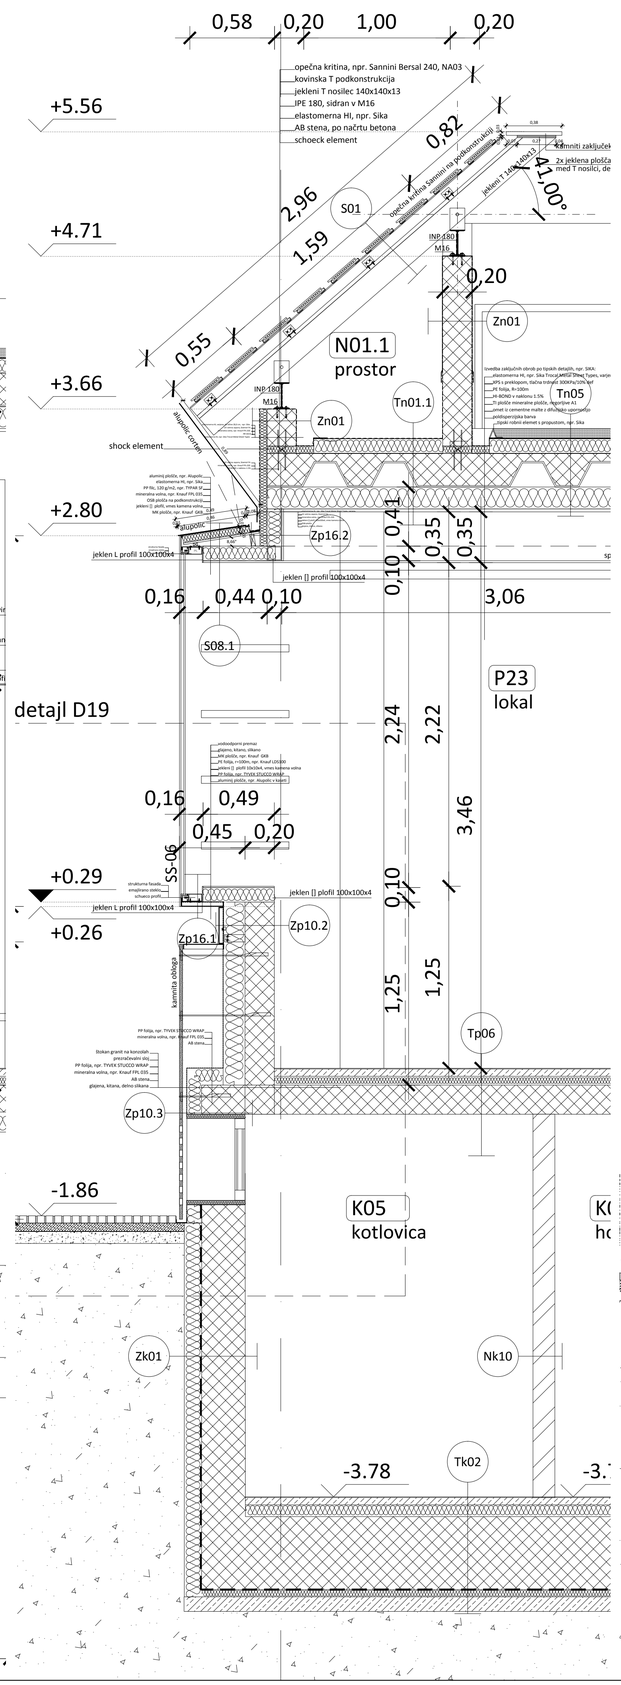

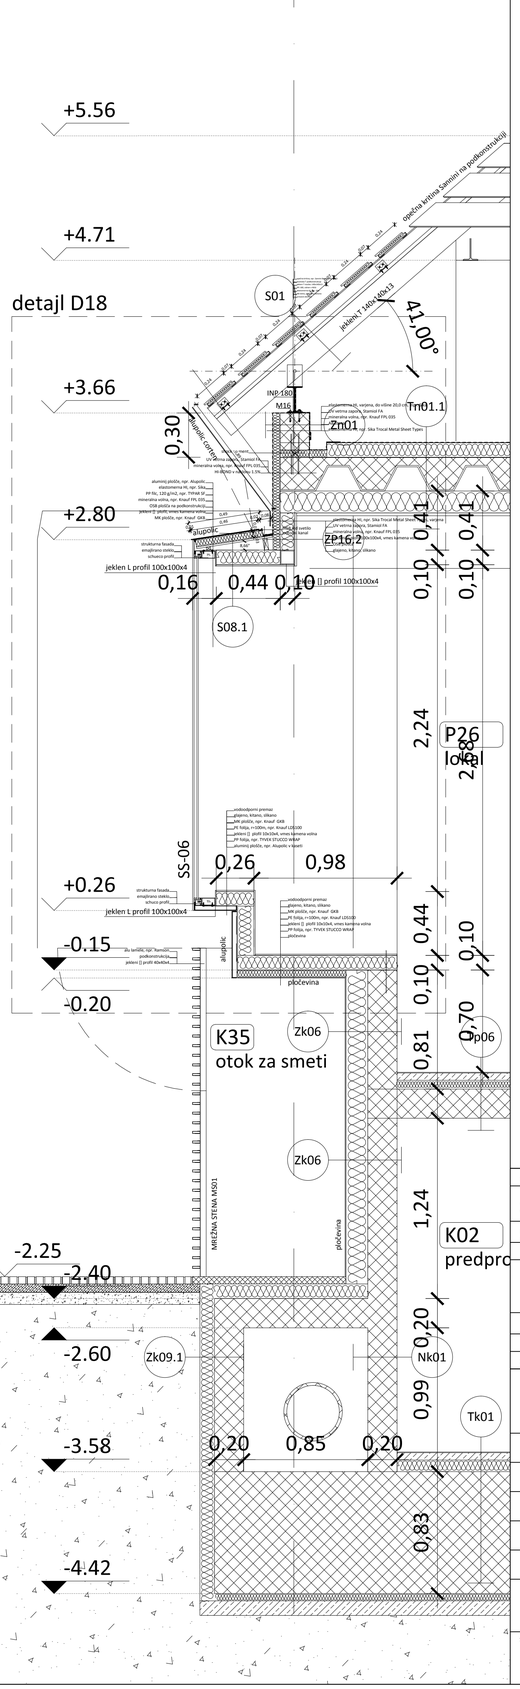

OPOMBE

- V primeru nejasnosti kontaktirati projektanta
- Vse mere in sestave obstoječih konstrukcij preveriti na kraju samem
- Načrt usklajevati z načrti gradbenih konstrukcij, strojnih in električnih instalacij
- Odprtine oken kontrolirati v načrtu fasad
- Višine parapetov so navedene od končnega tlaka
- Kotirana je gradbena odprtina vrat in oken
- Detajle vgradnje dvigal, oken in vrat kontrolirati v projektu dobavitelja
- Detajle fasade, tlakov in stropov kontrolirati v projektu dobavitelja

- ARMIRAN BETON
- OPEČNI ali ZIDAKI IZ PENOBETONA
- PUSTI BETON ali BETONSKI ZIDAKI
- KAMEN
- STENA IZ MAVČNO KARTONSKIH PLOŠČ
- MINERALNA VOLNA
- EKSTRUDIRANI ali EKSPANDIRANI POLISTIREN
- LEPILO ali IZRAVNALNA MASA
- GRAMOZNO ali PRODNO NASUTJE
- RAŠČEN TEREN ali RODOVITNA ZEMLJA

Projektanti / Lead Consultant:
Vodilna mapa / Leading map
Arhitektura / Architecture:
Gradbene konstrukcije / Structural Engineers:

avtor arhitekture / main architect

Studio P i r s s . d.o.o.

Rozmanova ul. 13 tel: +386.(0.)30.30.44
1000, Ljubljana fax: +386.(0).1.30.30.45
sandi.pirs@siol.net

podizvajalec / subcontractor

investitor / client

Mestna občina
Novo mesto

Uroš ze rozmi in investicije tel: 07 / 39 39 202
Seliškova cesta 9 fax: 07 / 39 39 208
8000 Novo mesto

vodja projekta / project leader

Studio P i r s s . d.o.o.

OZNAKA / NOTE	OPIS / DESCRIPTION	DATUM / DATE

IME PROJEKTA/ NAME OF PROJECT

UREDITEV MESTNE TRŽNICE

±0,00 = 184.45m.n.v.

ODGOVORNI VODJA PROJEKTA / RESPONSIBLE HEAD OF PROJECT — ZAPS ŠT.

ODGOVORNI PROJEKTANT / RESPONSIBLE DESIGNER — ZAPS ŠT.: A-1344
SANDI PIRŠ, univ.dipl.inž.arh.

ŠTEVILKA PROJEKTA / NO. OF DESIGN: 05-2012 PZI

PROJEKTANT / DESIGNER — ZAPS ŠT.: ZAPS-1567
DAMJAN PIRC, univ.dipl.inž.arh.

ŠTEVILKA NAČRTA / NO. OF PLAN: 05-2012
MSTA PROJEKTA / P. PHASE: PZI

PROJEKTANT / DESIGNER — ZAPS ŠT.

NAČRT / PLAN: Arhitektura

IZDELOVALEC RISBE/DRAFTSPERSON
DAMJAN PIRC, univ.dipl.inž.arh., JANEZ GAČNIK, abs.arh.,

RISBA / DRAWING: FASADNI PAS V-Z

GLAVNO MERILO/ MAIN SCALE: 1:20

ŠTEVILKA RISBE / NO. OF DRAWING: 12.4

DATUM / DATE: JANUAR 2014