


Tip vrat: V-09.2-EI30-C2

SKICA VRAT, 1:20:

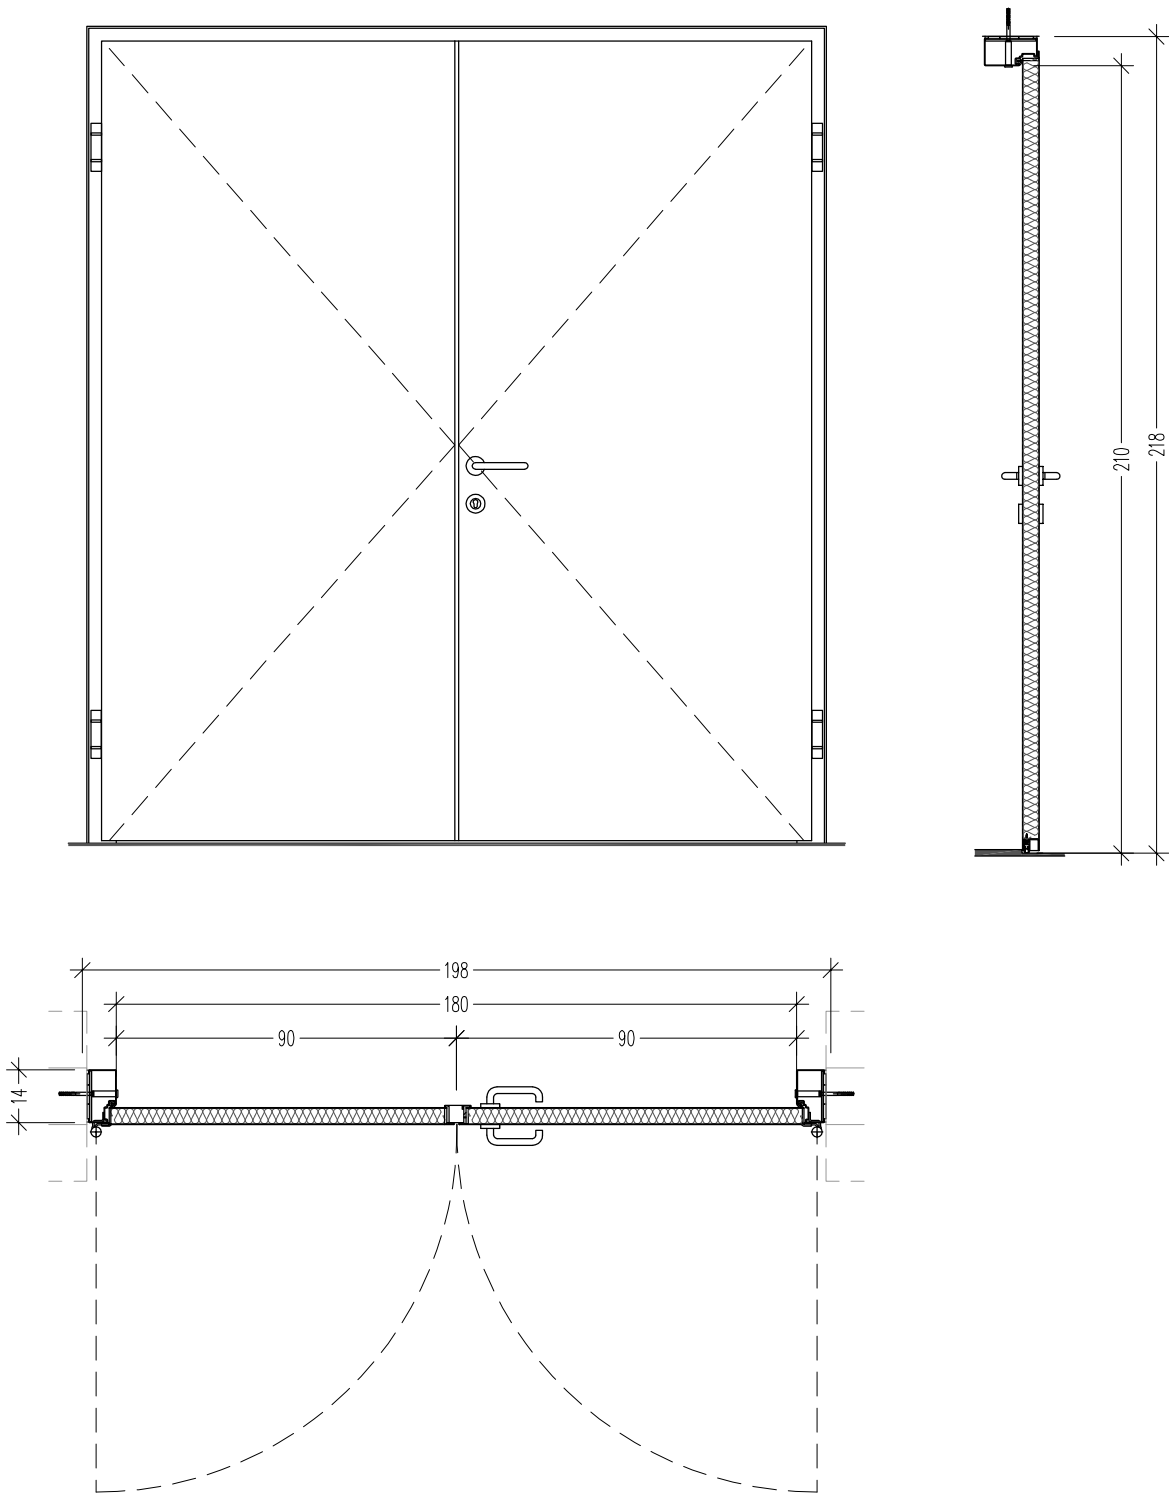

VRSTA VRAT		kovinska, dvokrilna, protipožarna	
ODPIRANJE			desno: 1 kom
VGRADNJA			
SVETLA MERA STENE (gradbena mera)		196 x 218 cm	
SVETLA MERA PREHODA (mizarska mera)		90+90 x 210 cm	
DEBELINA STENE		15 cm	
PODBOJ		slepi opaž, montaža z vijaki	
MATERIALI		POVRŠINSKA OBDELAVA	BARVA
PODBOJ	jeklena pocinkana pločevina	prašno barvano	RAL 7016
KRILO	jeklena pocinkana pločevina	prašno barvano	RAL 7016
POLNILO			
OPREMA	tečaji s krogličnimi ležaji (2-3 garniture na krilo glede na velikost), kljuka iz legiranega jekla U oblike, s kratkim ščitom, garnitura kljuke za profilni cilinder, klasična ključavnica, pasivno krilo je zgoraj in spodaj zavarovano z zaklopnim robom;		
DODATKI	ozka pripira, pogrezljivo talno tesnilo		
ZAHTEVANI CERTIFIKATI			
OGNJEVARNOST (po SIST EN 13501-1)		EI30	
SAMOZAPIRALO		C2	
TOPLOTNA IZOLATIVNOST		-	
ZVOČNA IZOLATIVNOST (po DIN ISO717-1)		-	
OPOMBE			
Pred naročilom in izdelavo obvezna kontrola na objektu in izvedba predizmer!			
Pri stenah š>10 cm se vrata lahko montirajo z naslonom na steno.			