



OPOMBA: Objekt je vrisan shematsko, detaljnih podatkov o etažah, o konstrukciji v fazi projektiranja nismo pridobili.

OPOMBA: Objekt je vrisan shematsko, detaljnih podatkov o etažah, o konstrukciji v fazi projektiranja nismo pridobili.

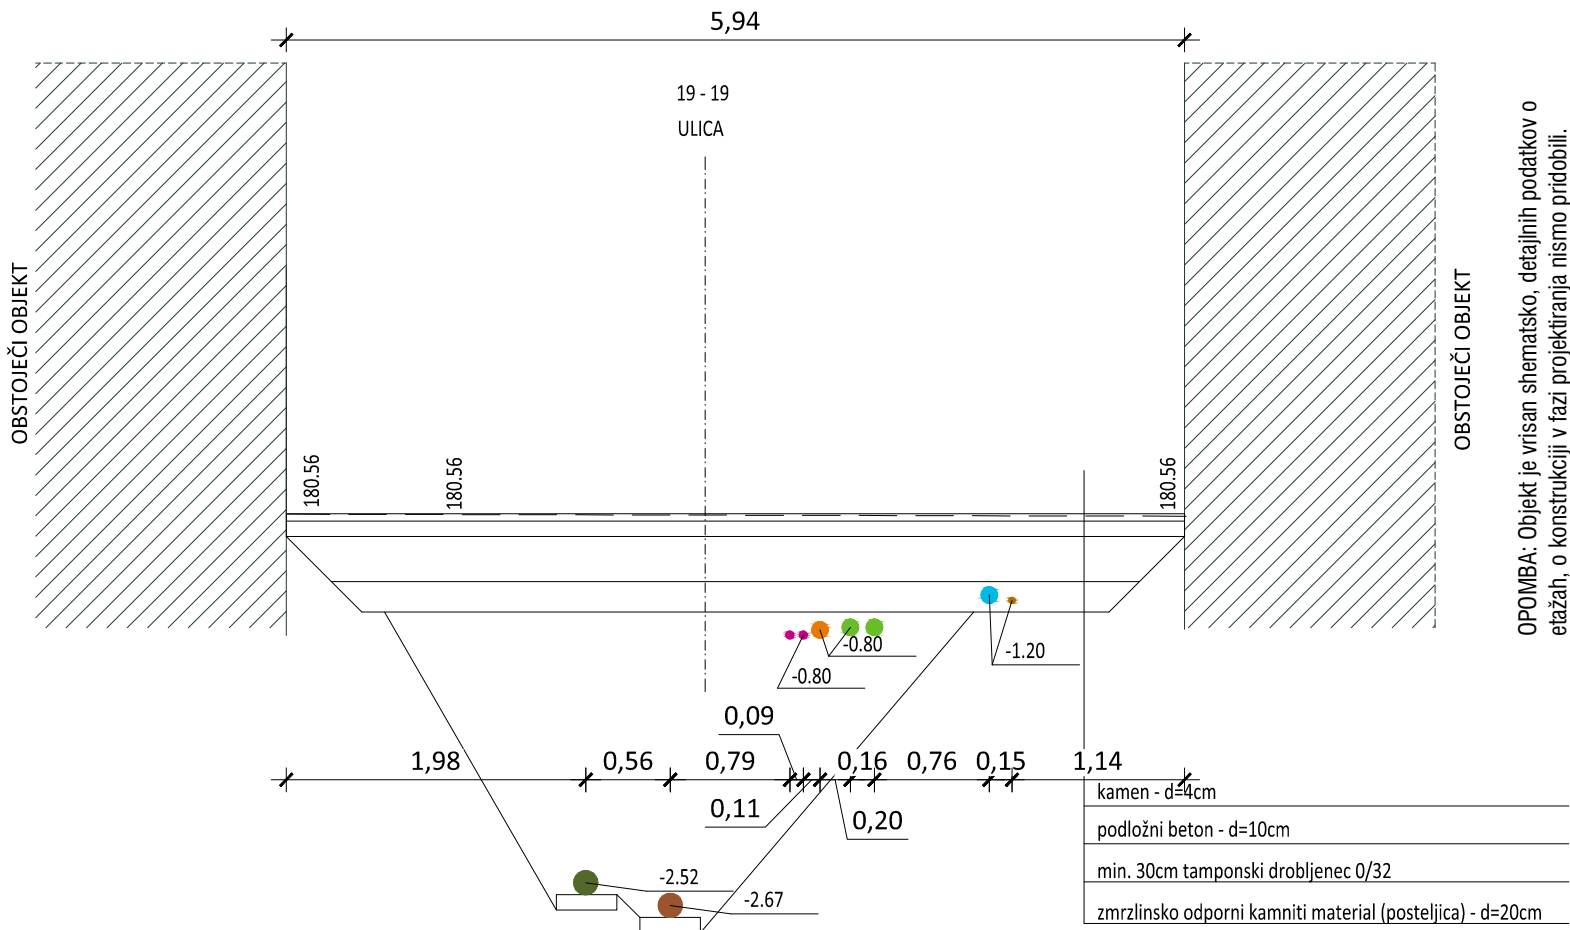

OPOMBA: Objekt je vrisan shematsko, detaljnih podatkov o etažah, o konstrukciji v fazi projektiranja nismo pridobili.

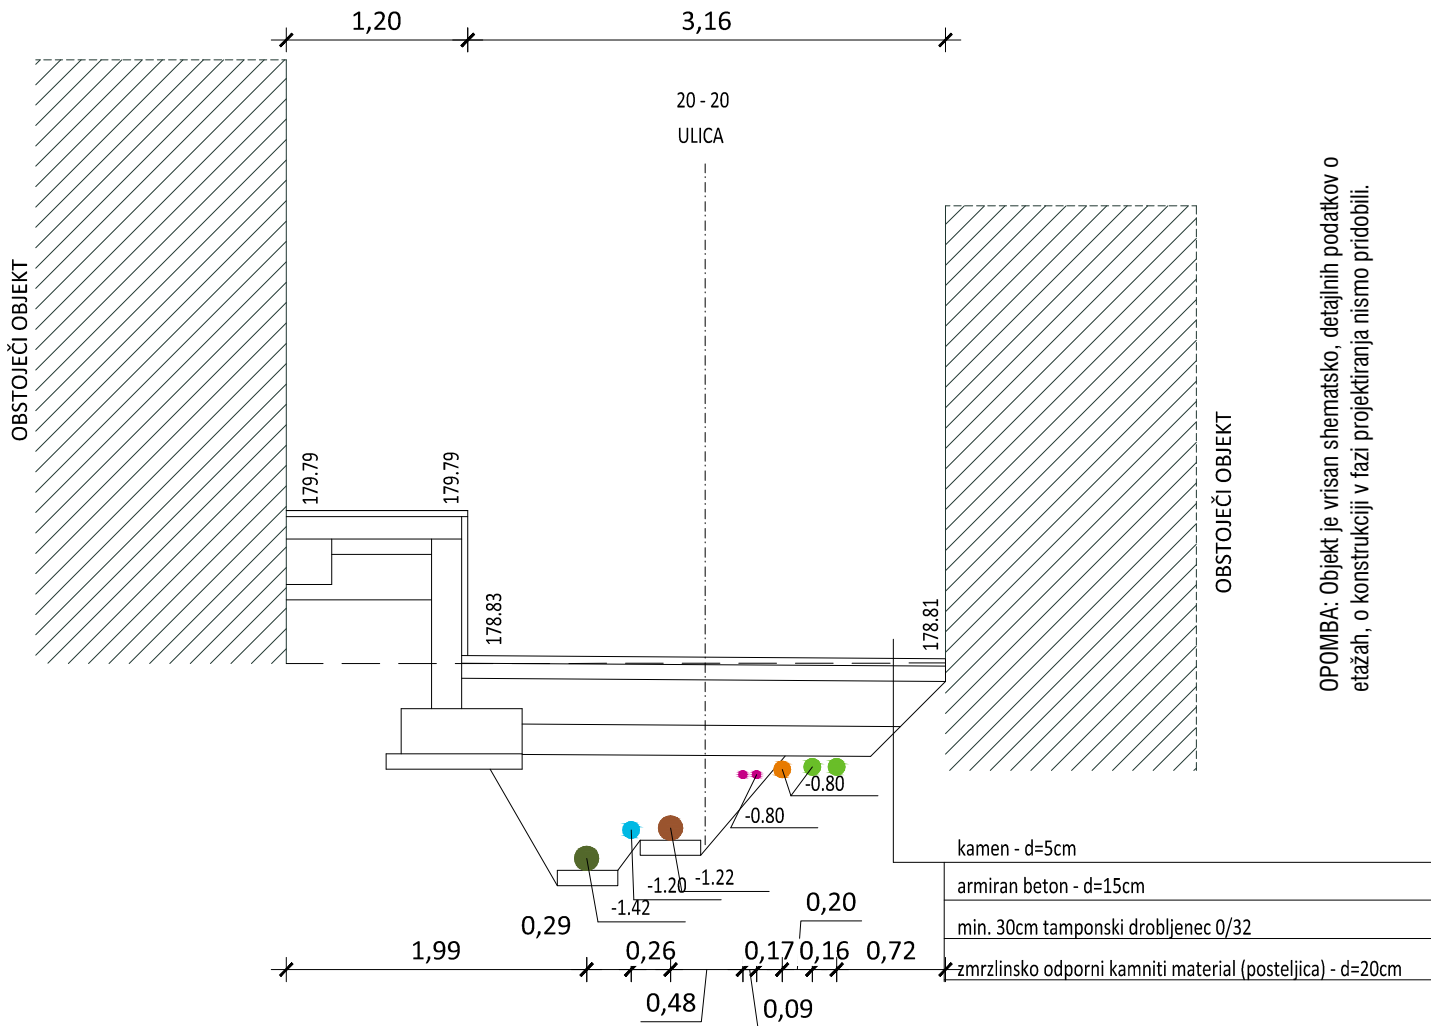

OPOMBA: Objekt je vrisan shematsko, detaljnih podatkov o etažah, o konstrukciji v fazi projektiranja nismo pridobili.

- LEGENDA:
- PE DRENAŽNA CEV
 - ELEKTRIKA
 - ODPADNA KANALIZACIJA
 - PADAVINSKA KANALIZACIJA
 - PLINOVOD
 - T2
 - TELEKOM
 - TELEMACH
 - VODOVOD
 - T2 OBSTOJEČE

OPOMBA: Vse mere kontrolirati na terenu

Vrsta projekta:						
3.3_NAČRT ZUNANJE UREDITVE						
Saša Ljubec s.p., Volkmerjeva cesta 22, 2250 Ptuj GSM:040/ 382 644, E:info@duras.si						
Vrsta projekta:		Lokacija objekta:				
PGD - 2. dopolnitev		Novo Mesto				
Vsebina risbe:						
PREREZ - 19, 20						
Odgovorni projektant:			Obdelala:			
Lea Aracki, d.i.g., G-3634			Saša Ljubec			
Št. izvoda:	Št. projekta:	Št. načrta:	Datum:	Merilo:	Oznaka:	
	05 - 2012	SM-12/2013-ZU	januar 2014	1:50	23	