


OPOMBA: Objekt je vrisan shematsko, detajlnih podatkov o etažah, o konstrukciji v fazi projektiranja nismo pridobili.

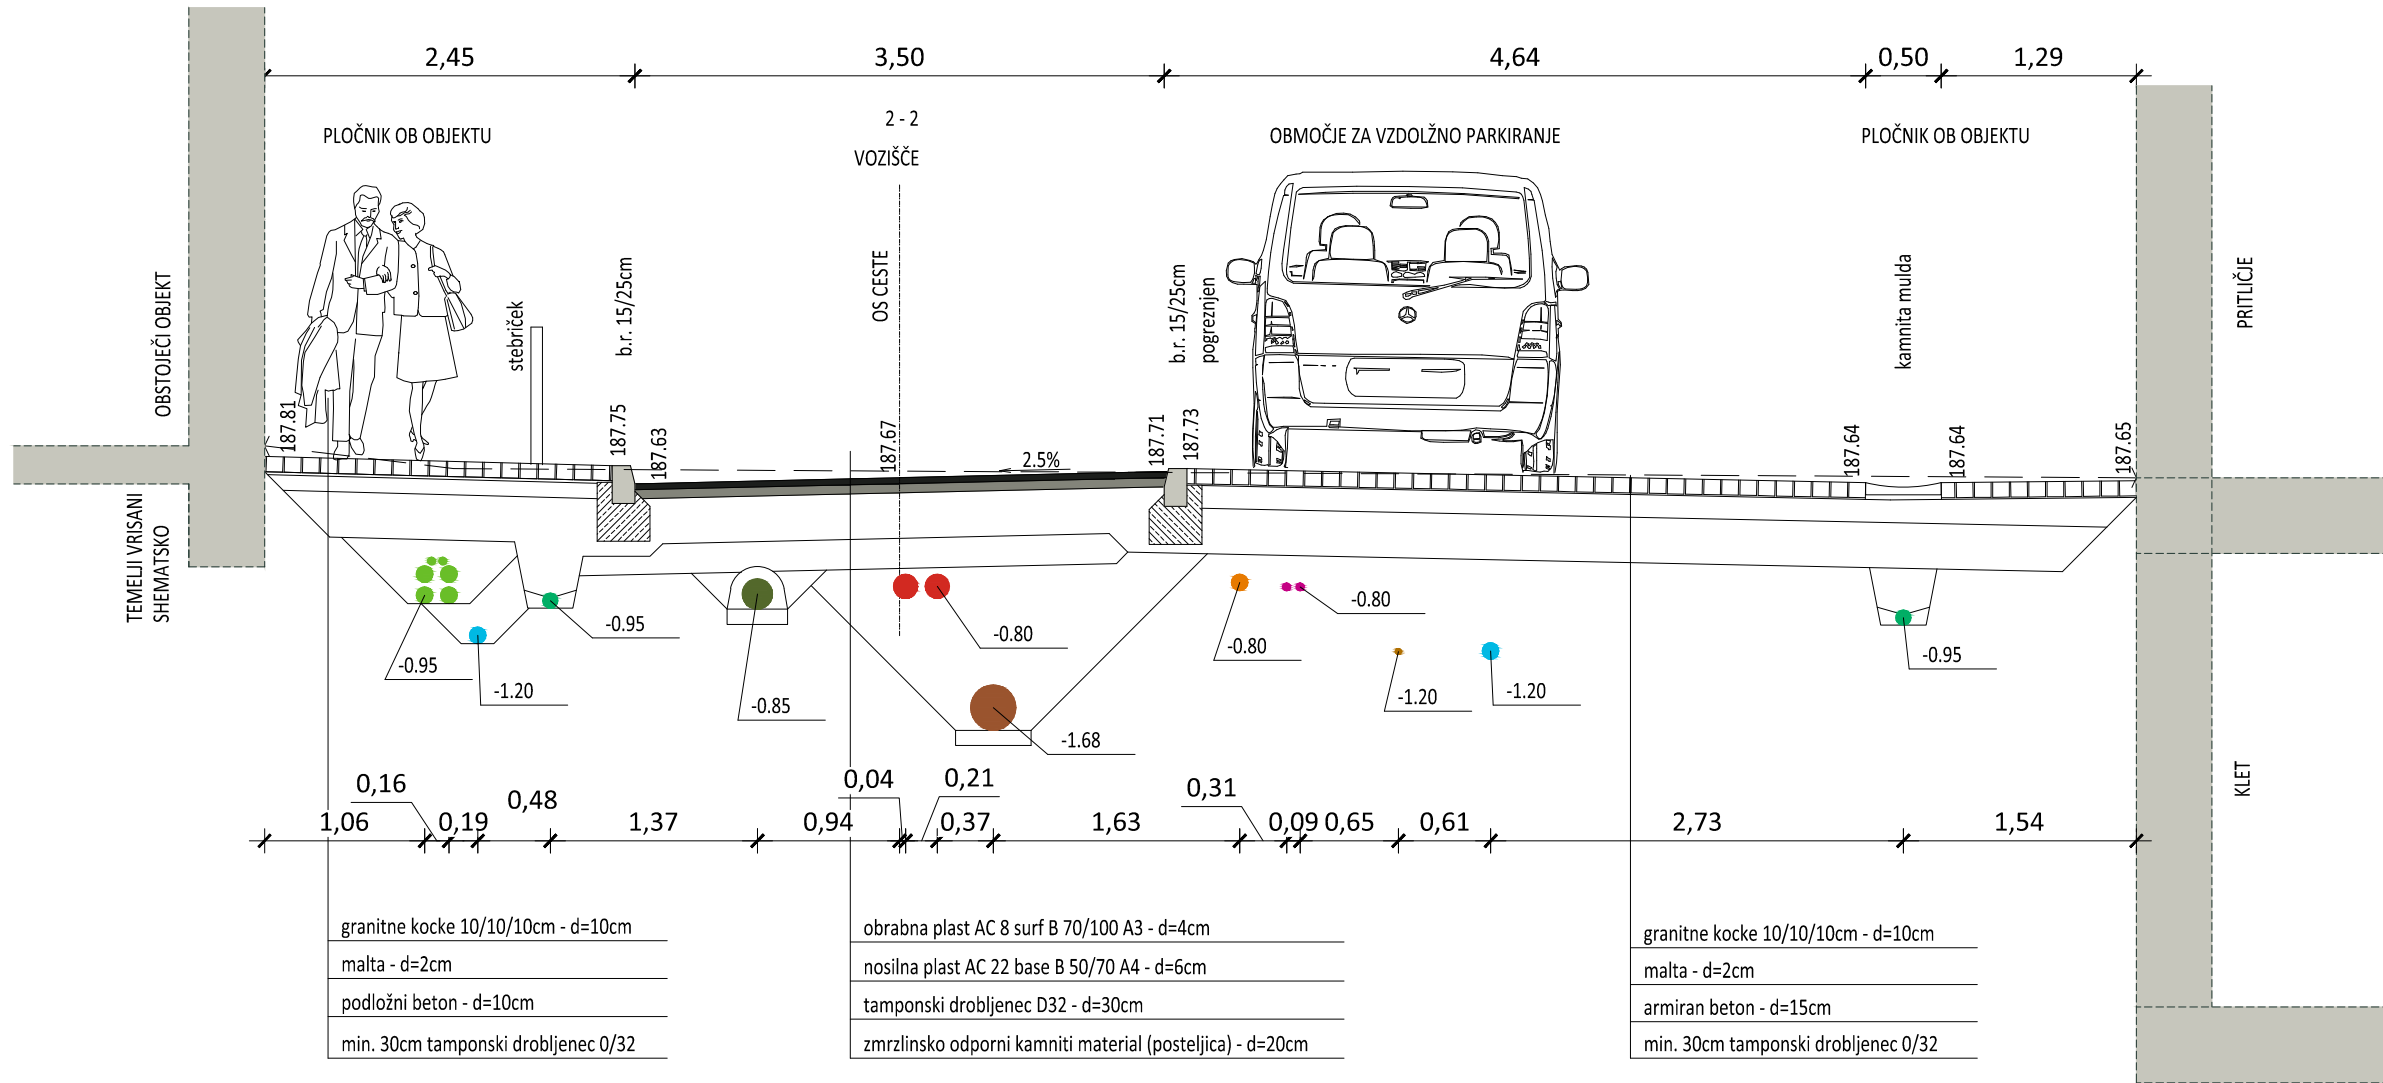

OPOMBA: Objekt je vrisan shematsko, detajlnih podatkov o etažah, o konstrukciji v fazi projektiranja nismo pridobili.

LEGENDA:

- PE DRENAŽNA CEV
- ELEKTRIKA
- ODPADNA KANALIZACIJA
- PADAVINSKA KANALIZACIJA
- PLINOVOD
- T2
- TELEKOM
- TELEMACH
- VODOVOD

OPOMBA: Vse mere kontrolirati na terenu

Vrsta projekta:					
3.3 _NAČRT ZUNANJE UREDITVE					
Saša Ljubec s.p., Volkmerjeva cesta 22, 2250 Ptuj GSM:040/ 382 644, E:info@duras.si					
Vrsta projekta: PGD - 2. dopolnitev		Lokacija objekta: Novo Mesto			
Vsebina risbe: <div>PREREZ - 2</div>					
Odgovorni projektant: Lea Aracki, d.i.g., G-3634			Obdelala: Saša Ljubec		
Št. izvoda:	Št. projekta: 05 - 2012	Št. načrta: SM-12/2013-ZU	Datum: januar 2014	Merilo: 1:50	Oznaka: 10