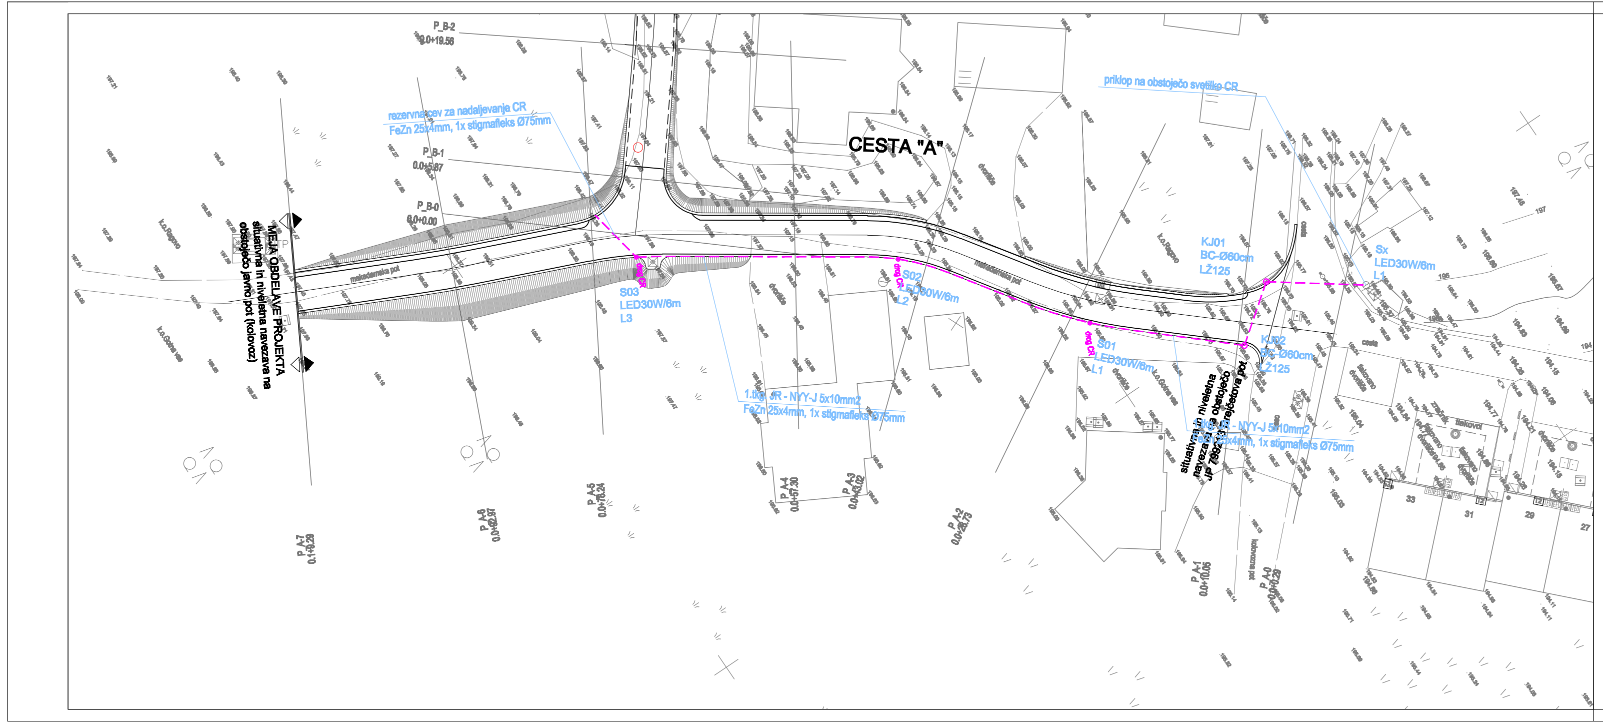
P_B-2
0.0+19.56
P_B-1
0.0+5.87
P_B-0
0.0+0.00
rezervna cev za nadaljevanje CR
FeZn 25x4mm, 1x stigmafleks Ø75mm
MEJA OBDELAVE PROJEKTA
situativna in niveletna navezava na obstoječo javno pot (kolovoz)
makadamska pot
S03
LED30W/6m
L3
CESTA "A"
S02
LED30W/6m
L2
S01
LED30W/6m
L1
1.tkg. JR - NYY-J 5x10mm2
FeZn 25x4mm, 1x stigmafleks Ø75mm
priklop na obstoječo svetilko CR
KJ01
BC-Ø60cm
LŽ125
KJ02
BC-Ø60cm
LŽ125
Sx
LED30W/6m
L1
situativna in niveletna navezava na obstoječo JP 799213 Prejčetova pot
1.tkg. JR - NYY-J 5x10mm2
FeZn 25x4mm, 1x stigmafleks Ø75mm
P_A-7
0.1+19.29
P_A-6
0.0+92.97
P_A-5
0.0+76.24
P_A-4
0.0+57.30
P_A-3
0.0+43.02
P_A-2
0.0+26.73
P_A-1
0.0+10.05
P_A-0
0.0+0.29
k.o.Ragovo
k.o.Gotna vas
cesta
tlakovci
dvorišče
33
31
29
27

LEGENDA:

VODI GOSPODARSKE JAVNE INFRASTRUKTURE	OBSTOJEČE	PREDVIDENO	ZAŠČITA
VODOVODNO OMREŽJE	———	– – –	
KANALIZACIJA PADAVINSKIH ODPADNIH VOD		– – –	
KANALIZACIJA KOMUNALNIH ODPADNIH VOD		– – –	
KANALIZACIJA KOMUNALNIH ODPADNIH VOD - tlačni vod		—→—	
ELEKTROENERGETSKO OMREŽJE - kabelska kanalizacija	—EKK—	– – –	
ELEKTROENERGETSKO OMREŽJE - NN kabelska kanalizacija	—EKK—	- - - - -	═EKK═
ELEKTROENERGETSKO OMREŽJE - NN podzemni (prostoležeči)	—·—·—		
CESTNA RAZSVETLJAVA		– – –	
TELEKOMUNIKACIJSKO OMREŽJE - Telekom	———	– – –	
TELEKOMUNIKACIJSKO OMREŽJE - Telemach	———		
TELEKOMUNIKACIJSKO OMREŽJE - Gratel	———		
PLINOVODNO OMREŽJE	———	– – –	

Sprememba:	Opis spremembe:		Datum:	Podpis:

Naročnik/Investitor:

MESTNA OBČINA NOVO MESTO
SEIDLOVA CESTA 1
8000 NOVO MESTO

Objekt/lokacija:

UREDITEV CESTE IN GOSPODARSKE INFRASTRUKTURE V RAVNIKARJEVI ULICI V DELU NASELJA ŽABJA VAS

Št. oznaka načrta in načrt:

4/2 NAČRT ELEKTRIČNIH INŠTALACIJ IN ELEKTRIČNE OPREME

Vsebina/naslov risbe:

SITUACIJA NAPRAV JAVNE OZ. CESTNE RAZSVETLJAVE

Izdelovalec:

PROJEKT-ECO d.o.o.
Na Lazu 25, 8000 NOVO MESTO
TEL: 07/39 42 608; FAX: 07/39 42 615;
GSM 041/773 457; E-mail: gepr@siol.net

NAZIV:	IME IN PRIIMEK:	ID. ŠT. IZS:	PODPIS:
ODG. VOD. PROJ.:	mag. Radovan NIKIĆ, u.d.i.g	G-0324	RNikić
ODG. PROJ.:	Boštjan MIKEC d.i.e	E-1739	
SODELAVCI:	Robert MIKLIČ, inž.el.	E-1449	

Vrsta proj. dokumentacije:	Št. proj:	Št. načrta:	Šfira CC:	Datum:	Merilo:
PZI	PR-R13/2013	943/2013	2112	JANUAR 2014	1:250

Št. odseka:	Arhivska št.:	Faza/objekt:	Šifra risbe:	Črtna koda arhiva:
		004.2130	G.102	

Datoteka: RAVNIKARJEVA.DWG

Ta nacrt je namenjen izključno za potrebe naročnika, zato ga v uporabo tretjim osebam preda le naročnik z vednostjo izdelovalca.

Id. št. risbe: G.2

AutoCAD 2008 LT - ser. št. 346-40842315