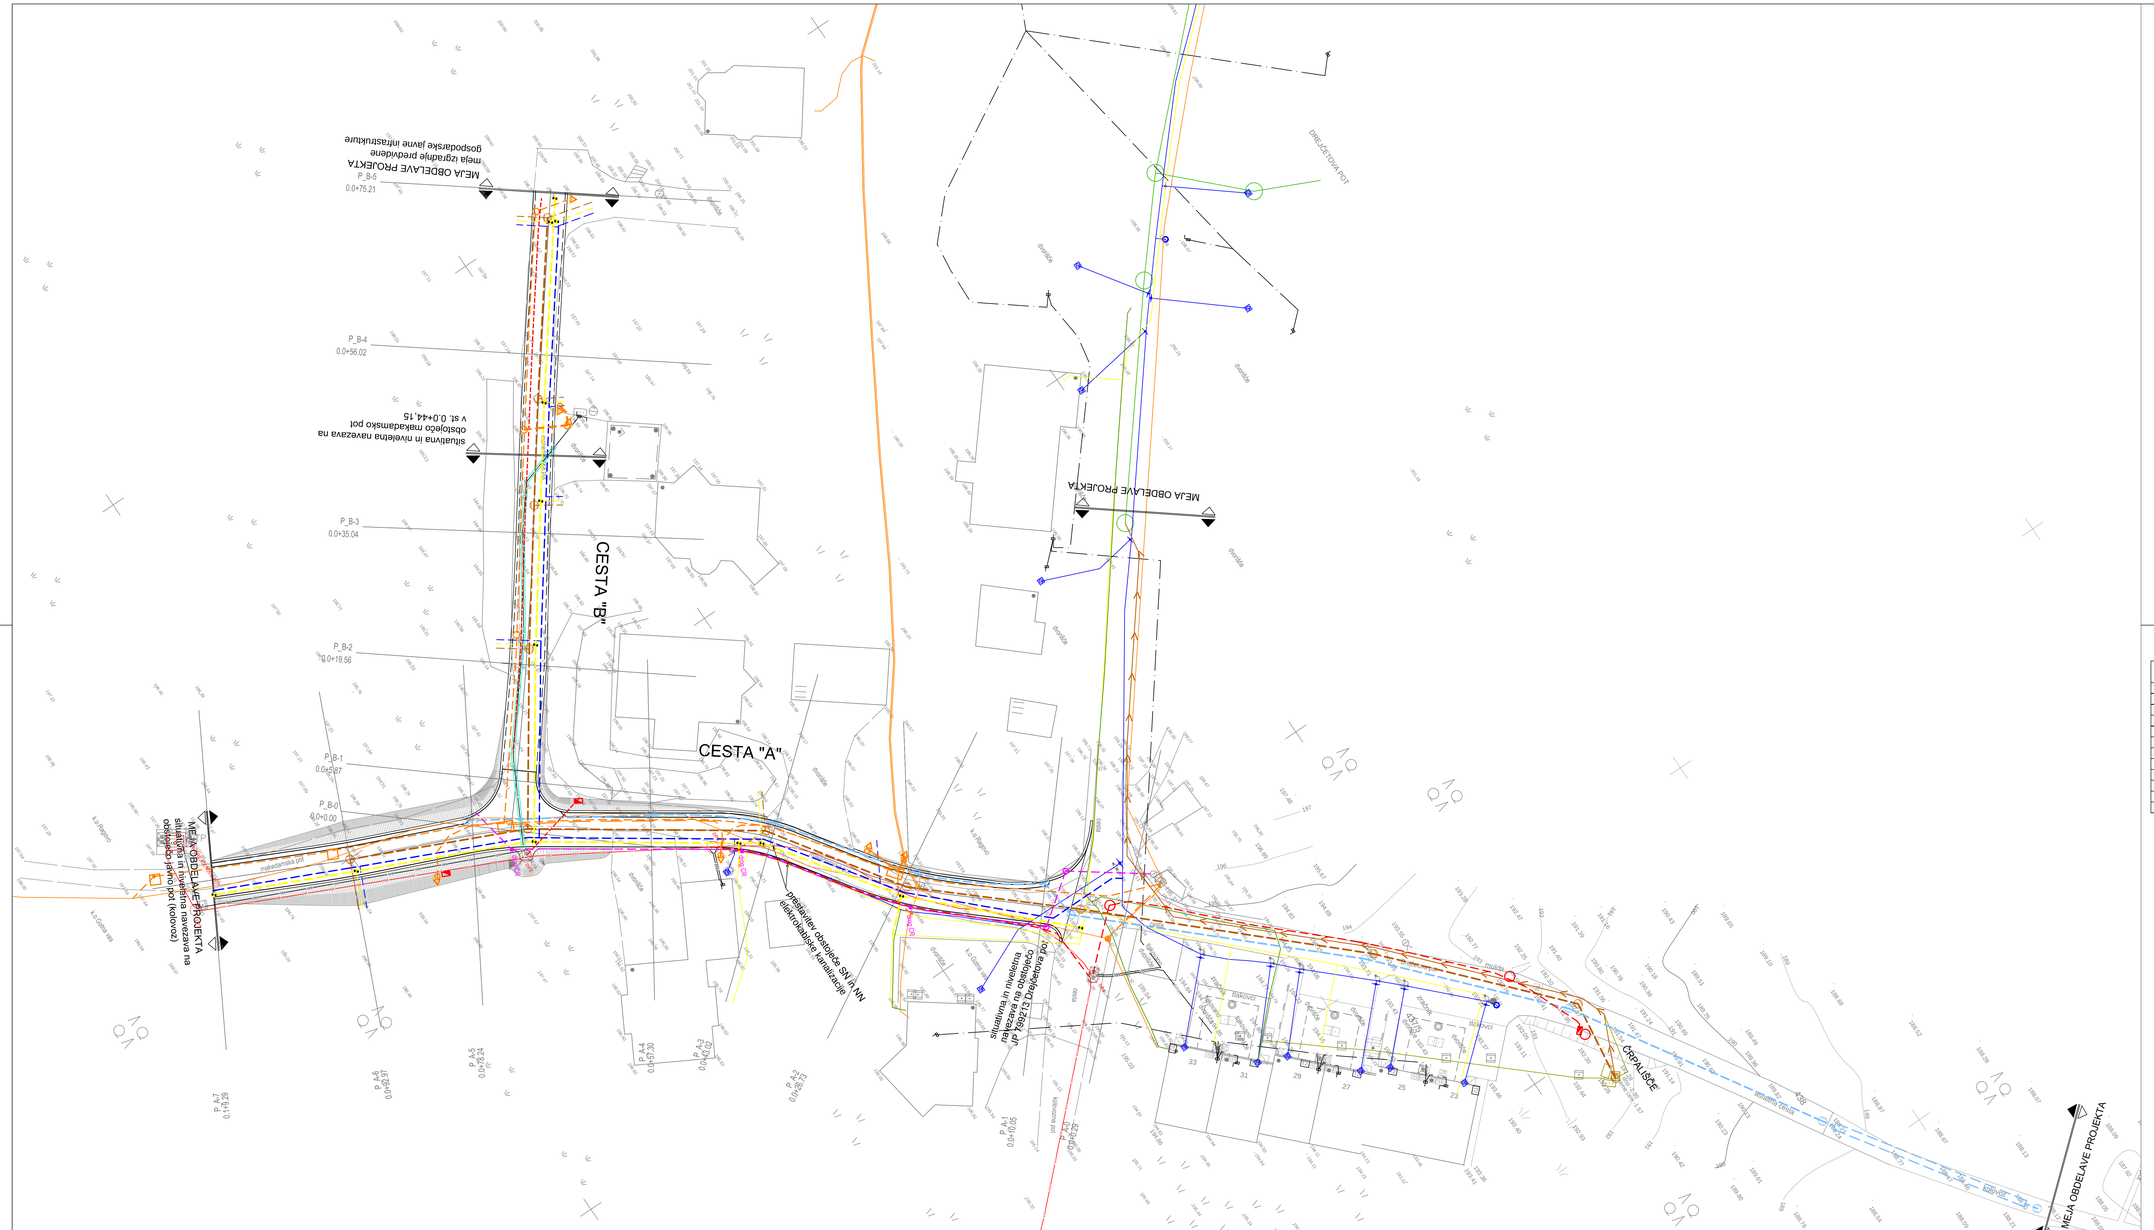
CESTA "A"
CESTA "B"
MEJA OBDELAVE PROJEKTA
mejo izgradnje predvidene gospodarske javne infrastrukture
MEJA OBDELAVE PROJEKTA
MEJA OBDELAVE PROJEKTA
MEJA OBDELAVE PROJEKTA
P_B-5
0.0+75.21
P_B-4
0.0+56.02
P_B-3
0.0+35.04
P_B-2
0.0+19.56
P_B-1
0.0+5.87
P_B-0
0.0+0.00
P_A-7
0.1+9.29
P_A-6
0.0+28.97
P_A-5
0.0+78.24
P_A-4
0.0+51.30
P_A-3
0.0+43.92
P_A-2
0.0+28.73
P_A-1
0.0+16.05
P_A-0
0.0+4.22
makadamska pot
K.O.Bajpo
K.O.Gorica
K.O.Bajnsko
K.O.Gorica
DREVŠČE TOVA POT
ORPALIŠČE
A20
MEJA OBDELAVE PROJEKTA
priključitev obstoječe SN in NN elektroenergetske kanalizacije
situativna in nivelitna navezava na obstoječo JP 908213 Dragičevna pot
situativna in nivelitna navezava na obstoječo odstojno javno pot (kodvoz2)
CESTA "B"
v sl. 0.0+44.15
obstoječo makadamsko pot
Gorica
Bajnsko
Bajpo
Gorica
Gorica
Gorica