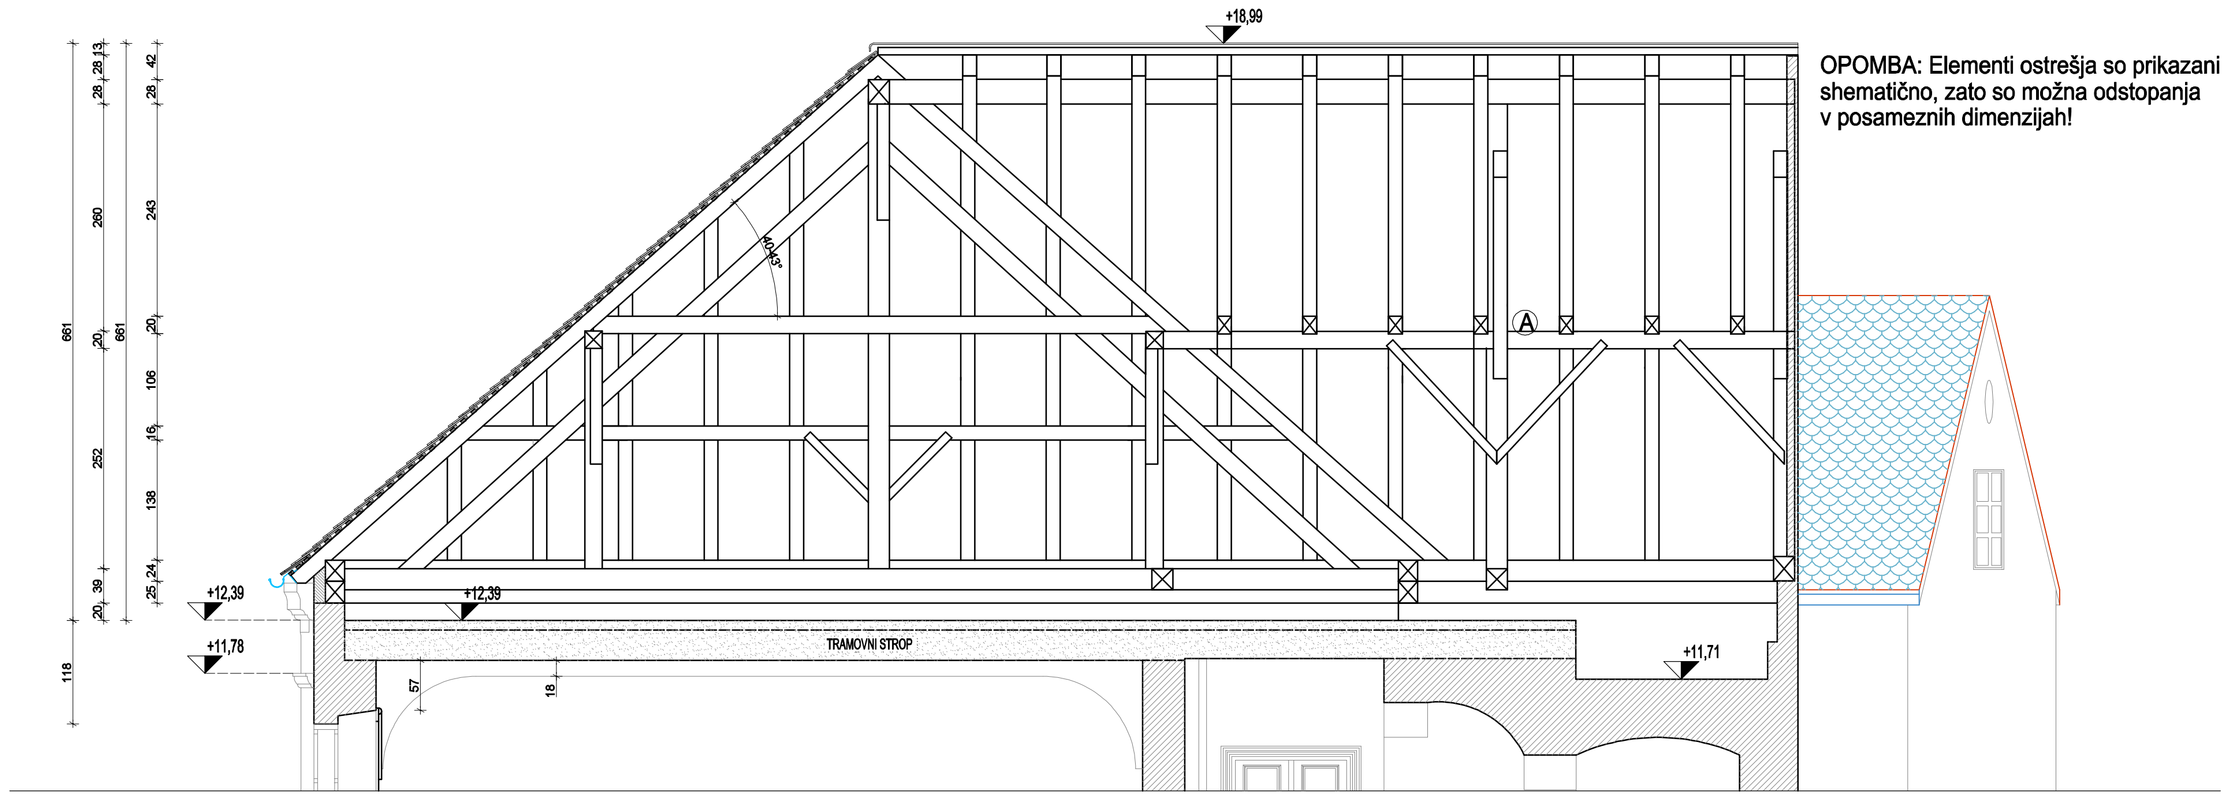

OPOMBA: Elementi ostrešja so prikazani shematično, zato so možna odstopanja v posameznih dimenzijah!

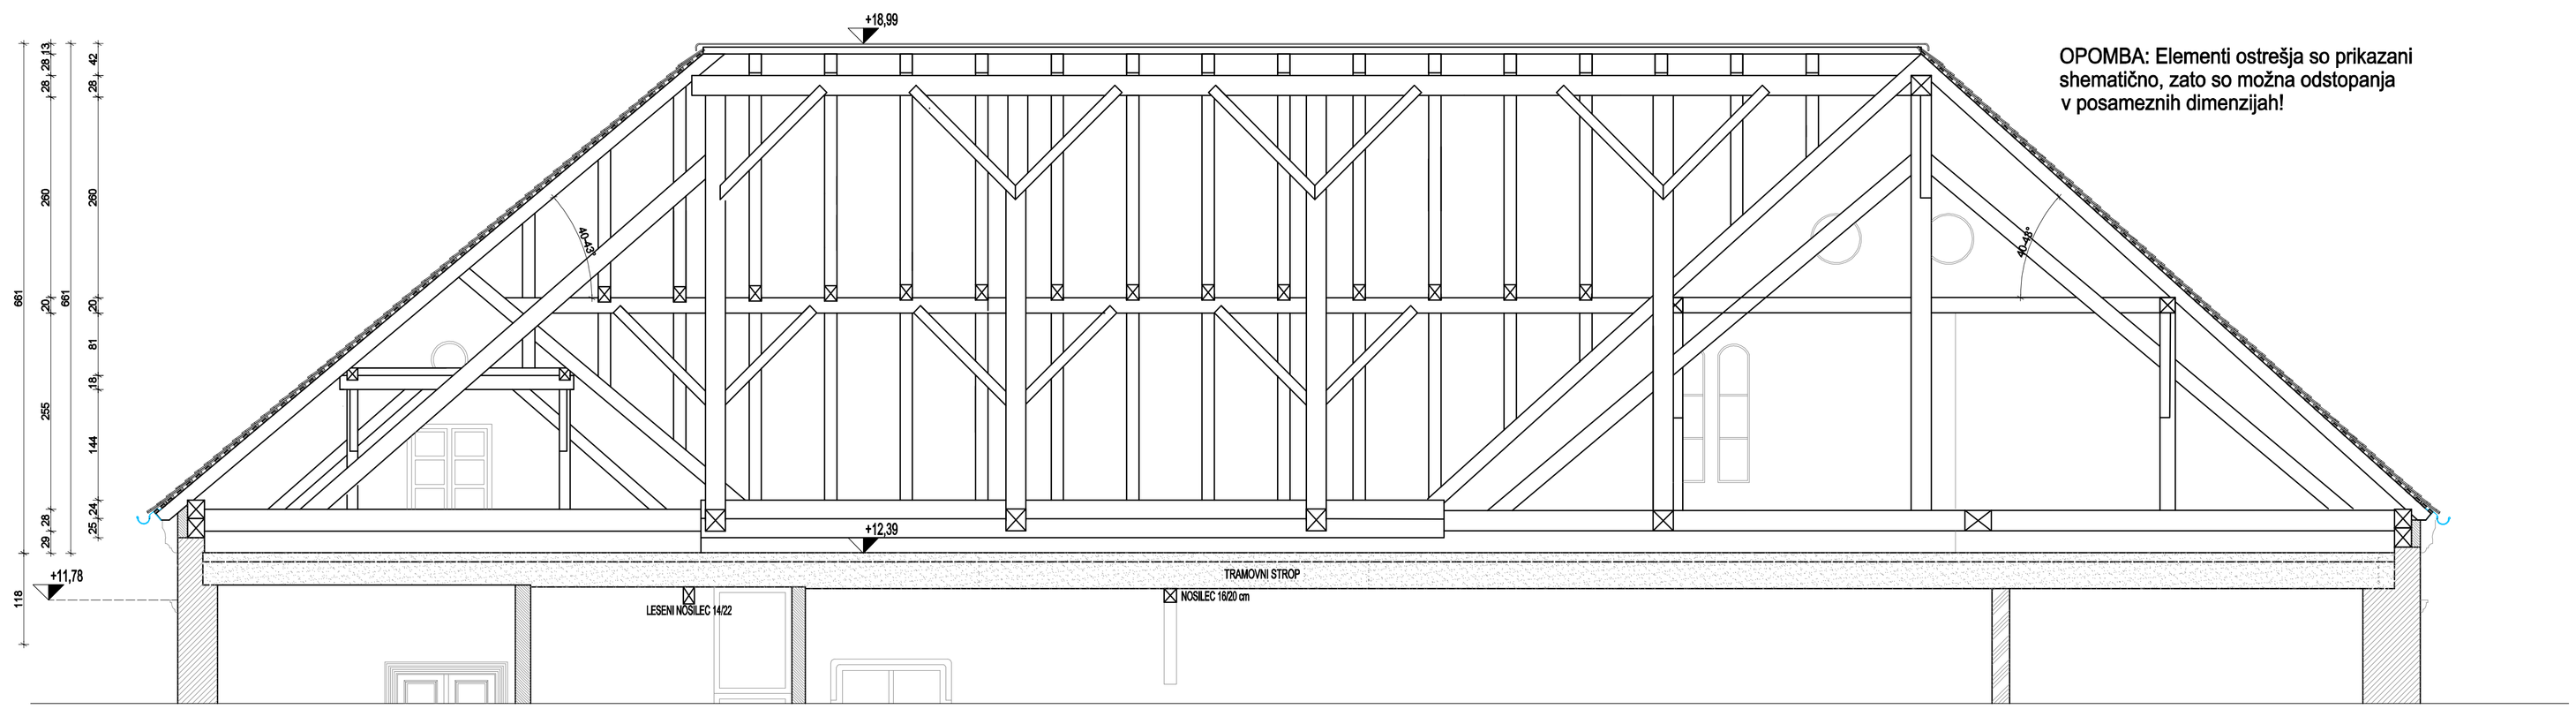

OPOMBA: Elementi ostrešja so prikazani shematično, zato so možna odstopanja v posameznih dimenzijah!

TIPIČNI SPOJ NOSILNIH ELEMENTOV (A):

PREČNI PREREZ:

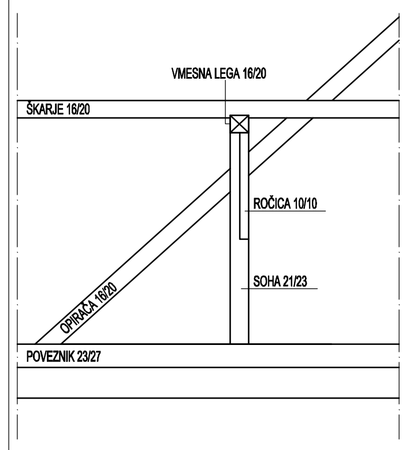

VZDOLŽNI PREREZ:

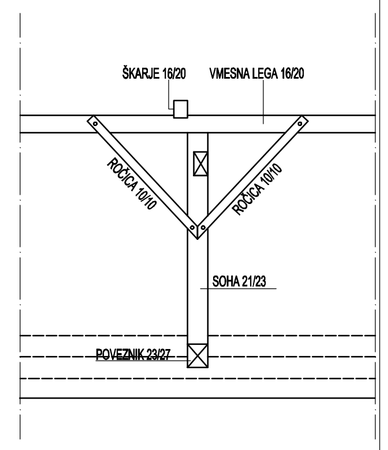

LEGENDA:

- NOSILNI ZID
- SUHOMONTAŽNA STENA
- KAMEN
- STROPNA KONSTRUKCIJA
- NOVA STREHA - BOBROVEC
- NOVA STREHA ALU PLOČEVINA
- NOVI ŽLEBOVI

Projektant Design engineer:	**HIŠA ARHITEKTURE Gregor Petrović s.p., PE Adamičeva ulica 2, 8000 Novo mesto, Cesta Brigad 41, 8000 Novo mesto**

Naziv objekta Structure name:	**NARODNI DOM NOVO MESTO**	Lokacija objekta Structure location:	parc.št. 1883 k.o. Novo mesto
Investitor Investor:	**Mestna občina Novo mesto, Seidlova cesta 1, 8000 Novo mesto**		
Odgovorni projektant Responsible project engineer:	**GREGOR PETROVIČ, univ.dipl.inž.arh.**	Identifikacijska številka Identification number:	**ZAPS 1655**
Izdelal Made by:	**GREGOR PETROVIČ, univ.dipl.inž.arh.**	Identifikacijska številka Identification number:	**ZAPS 1655**
Avtor Author:	**GREGOR PETROVIČ, univ.dipl.inž.arh.**	Identifikacijska številka Identification number:	**ZAPS 1655**
Vrsta projekta Project type:	**PGD**	Številka projekta Project number:	HA_036
Vrsta načrta Type of spatial plan:	**" 1 " ARHITEKTURA**	Številka risbe Drawing number:	1.6.3
Datum Date:	**FEBRUAR 2018**		
Merilo Scale:	**1:50**		

PREREZ A-A in PREREZ B-B - NOVO STANJE

1:50