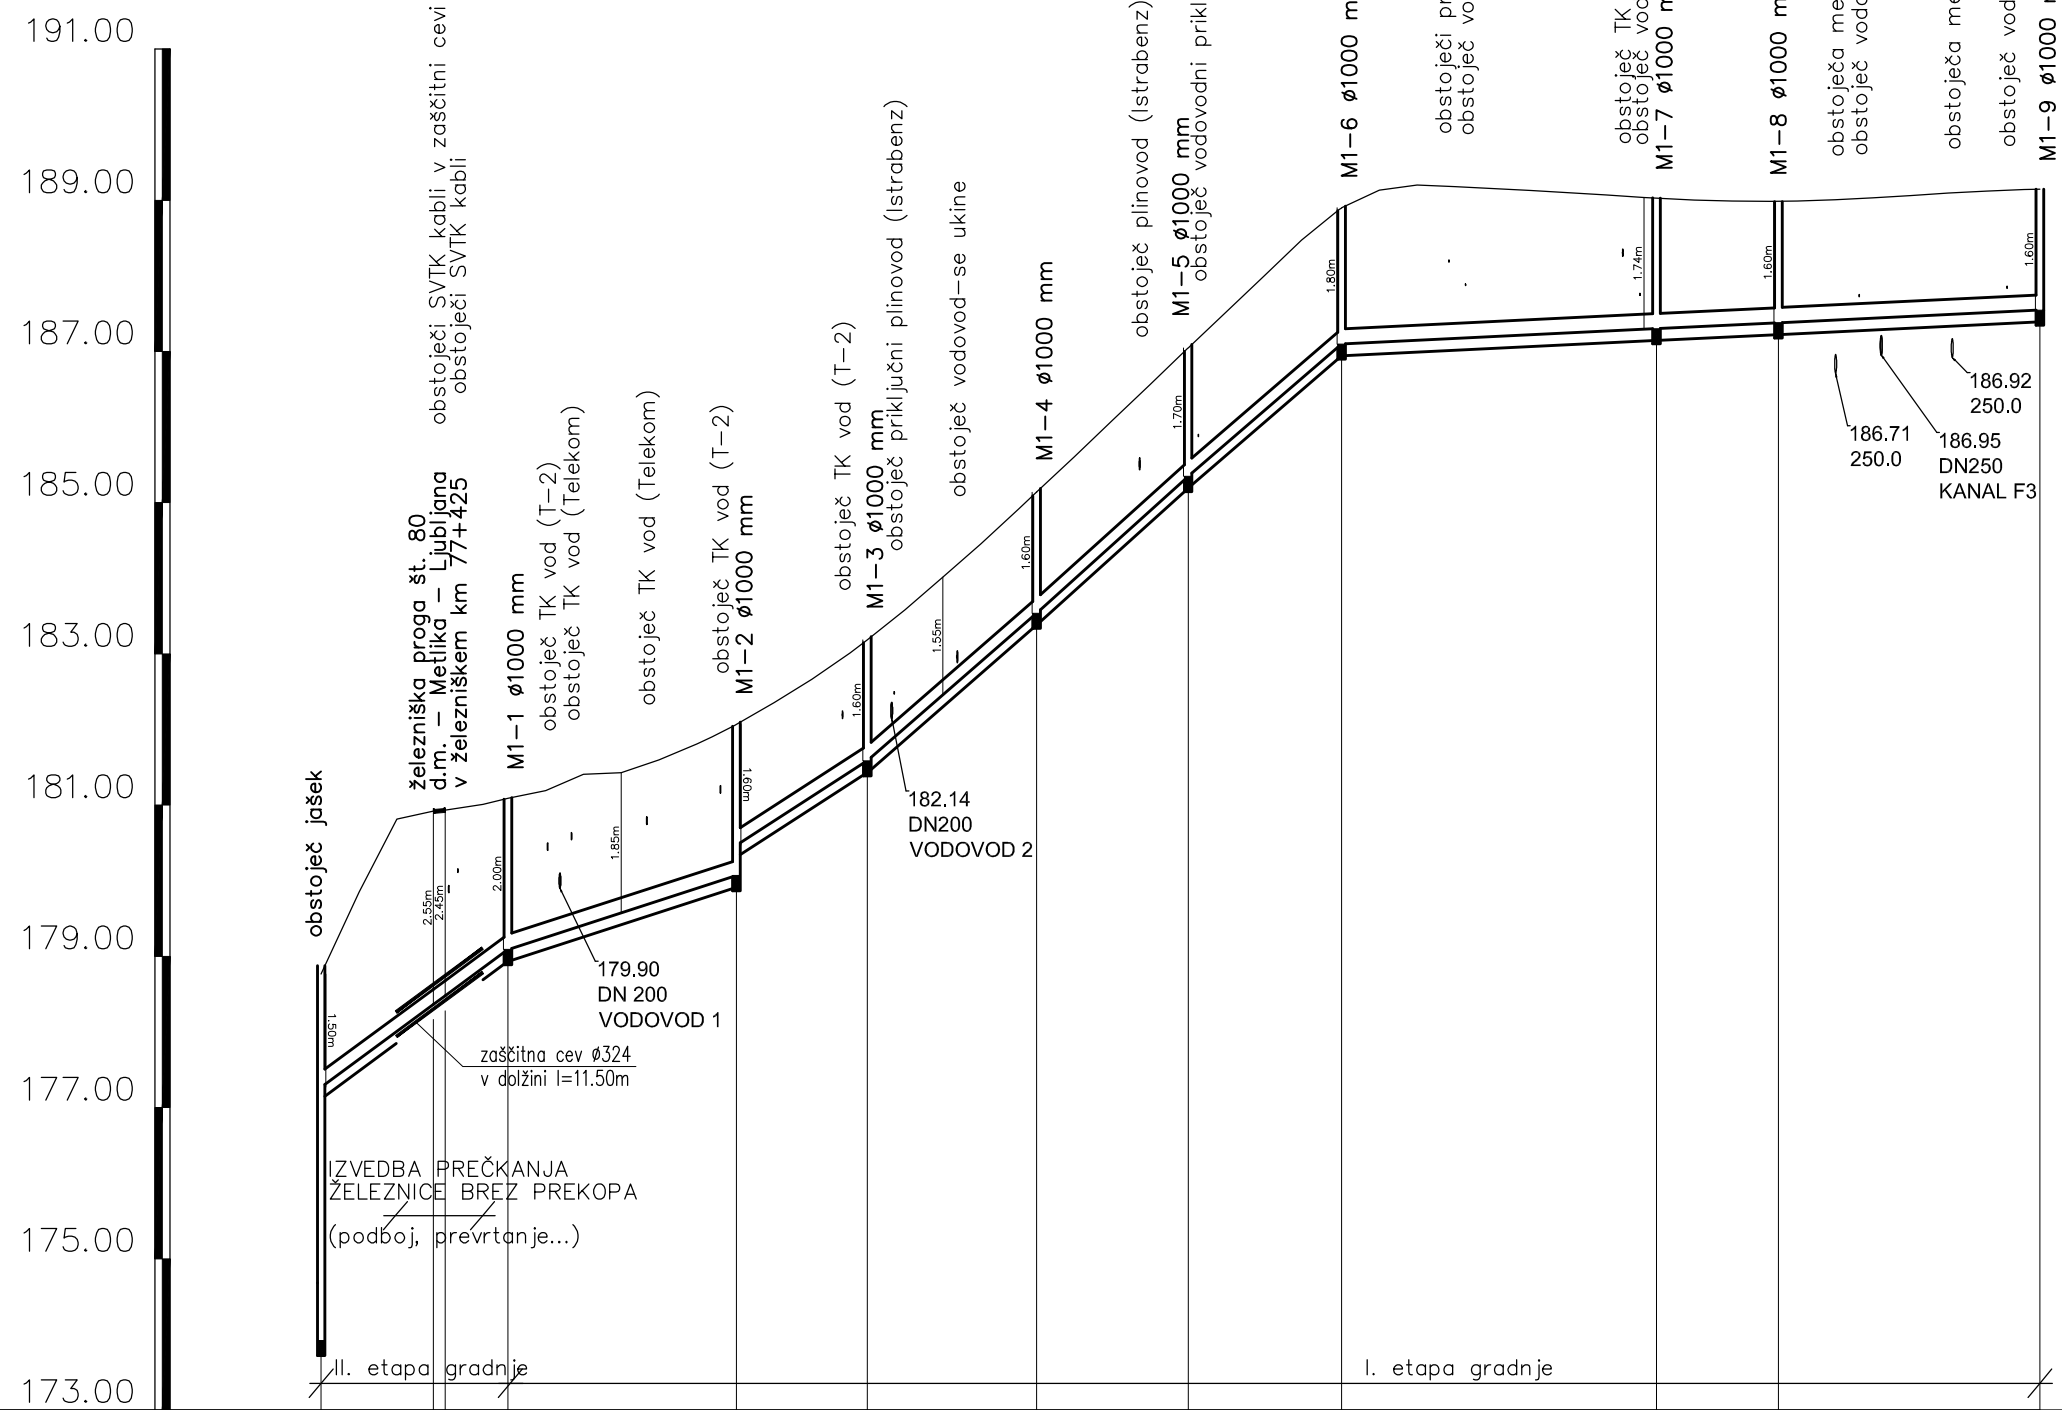




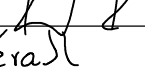
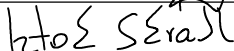
KANAL M1  
M 1:1000/100  
M2.K1



obstoječ jašek																			
IME		M1-1	M1-2	M1-3	M1-4	M1-5	M1-6	M1-7	M1-8	M1-9									
STACIONAŽA	0.00																		
KOTA TERENA	178.77 179.85 180.81 180.92 180.93 181.01 181.09 181.19 181.41 181.43 181.60 181.81 181.80 182.07 182.35 182.66 183.01 183.19 183.59 184.01 184.46 184.92 185.14 185.61 186.08 186.56 187.05 187.52 187.99 188.47 188.90 189.13 189.20 189.18 189.15 189.13 189.10 189.07 189.04 189.03 189.00 188.99 188.98 188.99 189.02 189.05 189.08 189.11 189.13 189.15																		
KOTA IZTOKA, VTOKA	174.68 177.27 178.36 178.48 179.09																		
GLOBINA IZKOPA	4.24 1.65 2.71 2.61 2.16																		
PADEC – v promilih	73.7	32.4	64.5	87.3	90.1	86.3	4.9												
DOLŽINA	24.77	30.25	17.35	22.46	20.14	20.37	41.67	16.13	34.58										
CEV PROFIL DOLŽINA	GRP PN1 SN10000 DN200 , L=227.70 m																		

Opombe:

- kote križanj komunalne infrastrukture je potrebno preveriti na terenu!
- kote pokrovov revizijskih jaškov je potrebno preveriti na terenu!

		gradbeno projektiranje in inženiring, d.o.o. Ljubljanska c. 26, 8000 Novo mesto tel.: 07/33 77 630, fax. 07/33 77 631			IZS 1919
Investitor/naročnik:		MESTNA OBČINA NOVO MESTO, Seidlova cesta 1, 8000 Novo mesto			
Objekt:		REKONSTRUKCIJA CESTE JP 799061, PEŠ POVRŠIN, CESTNE RAZSVETLJAVE IN KOMUNALNE OPREME OD KRIŽIŠČA S ŠEGOVO ULICO, MIMO GOSTILNE JAKŠE IN DO KONCA SLEPE ULICE DRSKA (ŽELEZNIŠKE POSTAJE)			
Lokacija:		Novo mesto (Drska)			
		Ime in priimek:	Ident. številka:	Podpis:	
Vodja projekta:		mag. Mojca Radakovič, univ.dipl.inž.grad.	IZS G-1134		
Odg. projektant:		Robert Radakovič, univ.dipl.inž.grad.	IZS G-0445		
Sodelavec:		Iztok Skrabl, grad.teh.	-		
Naslov risbe:		VZDOLŽNI PREREZ KANALA M1			
Prostor za evidentiranje sprememb:					
Vrsta načrta:		3/2 - Načrt gradbenih konstrukcij - kanalizacija			
Št. projekta:	Št. načrta:	Datum:	Faza:	Merilo:	Št. lista:
P-2017/47	K-2017/47	marec 2018	PZI	M 1:1000/100	G.3.1