


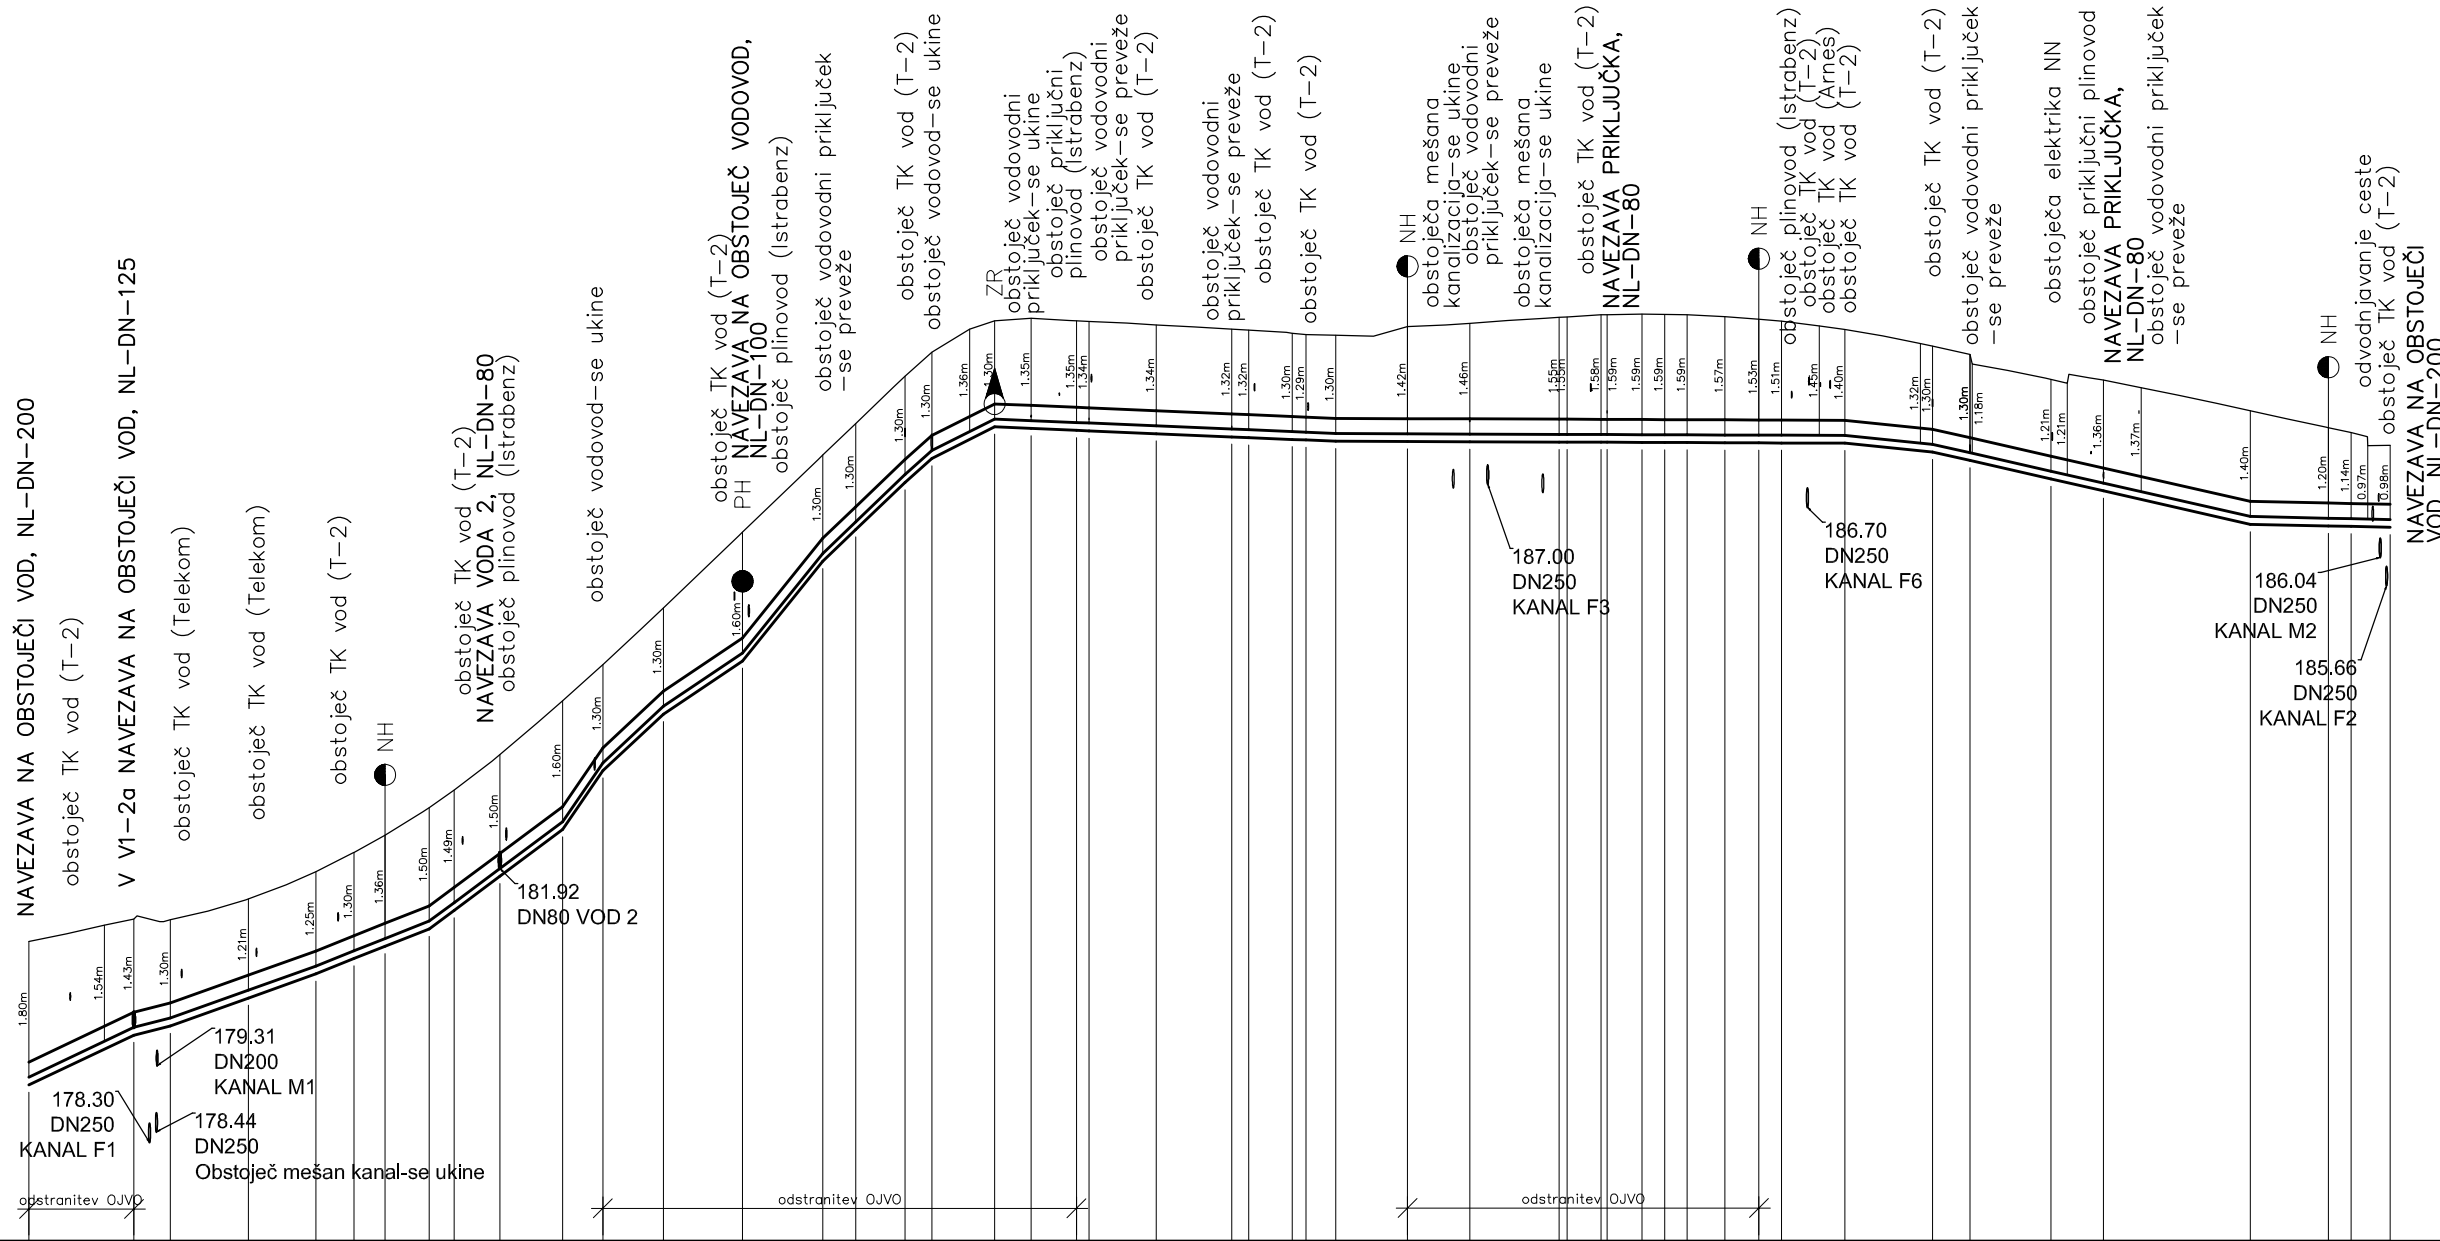


VOD1  
M 1:1000/100  
M3.K1



Opombe:

- kote križanj komunalne infrastrukture je potrebno preveriti na terenu!

[illegible]

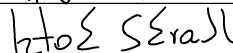		gradbeno projektiranje in inženiring, d.o.o. Ljubljanska c. 26, 8000 Novo mesto tel.: 07/33 77 630, fax. 07/33 77 631			15.19.9
Investitor/naročnik:		MESTNA OBČINA NOVO MESTO, Seidlova cesta 1, 8000 Novo mesto			
Objekt:		REKONSTRUKCIJA CESTE JP 799061, PEŠ POVRŠIN, CESTNE RAZSVETLJAVE IN KOMUNALNE OPREME OD KRIŽIŠČA S ŠEGOVO ULICO, MIMO GOSTILNE JAKŠE IN DO KONCA SLEPE ULICE DRSKA (ŽELEZNIŠKE POSTAJE)			
Lokacija:		Novo mesto (Drska)			
		Ime in priimek:	Ident. številka:	Podpis:	
Vodja projekta:		mag. Mojca Radakovič, univ.dipl.inž.grad.	IZS G-1134		
Odg. projektant:		Robert Radakovič, u.d.i.g.	IZS G-0445		
Sodelavec:		Iztok Skrabl, grad.teh.	-		
Naslov risbe:		VZDOLŽNI PREREZ VODA 1			
Prostor za evidentiranje sprememb:					
Vrsta načrta:		3/3 Načrt gradbenih konstrukcij-vodovod			
Št. projekta:	Št. načrta:	Datum:	Faza:	Merilo:	Št. lista:
P-2017/47	V-2017/47	marec 2018	PZI	M 1:1000/100	G.2.1