
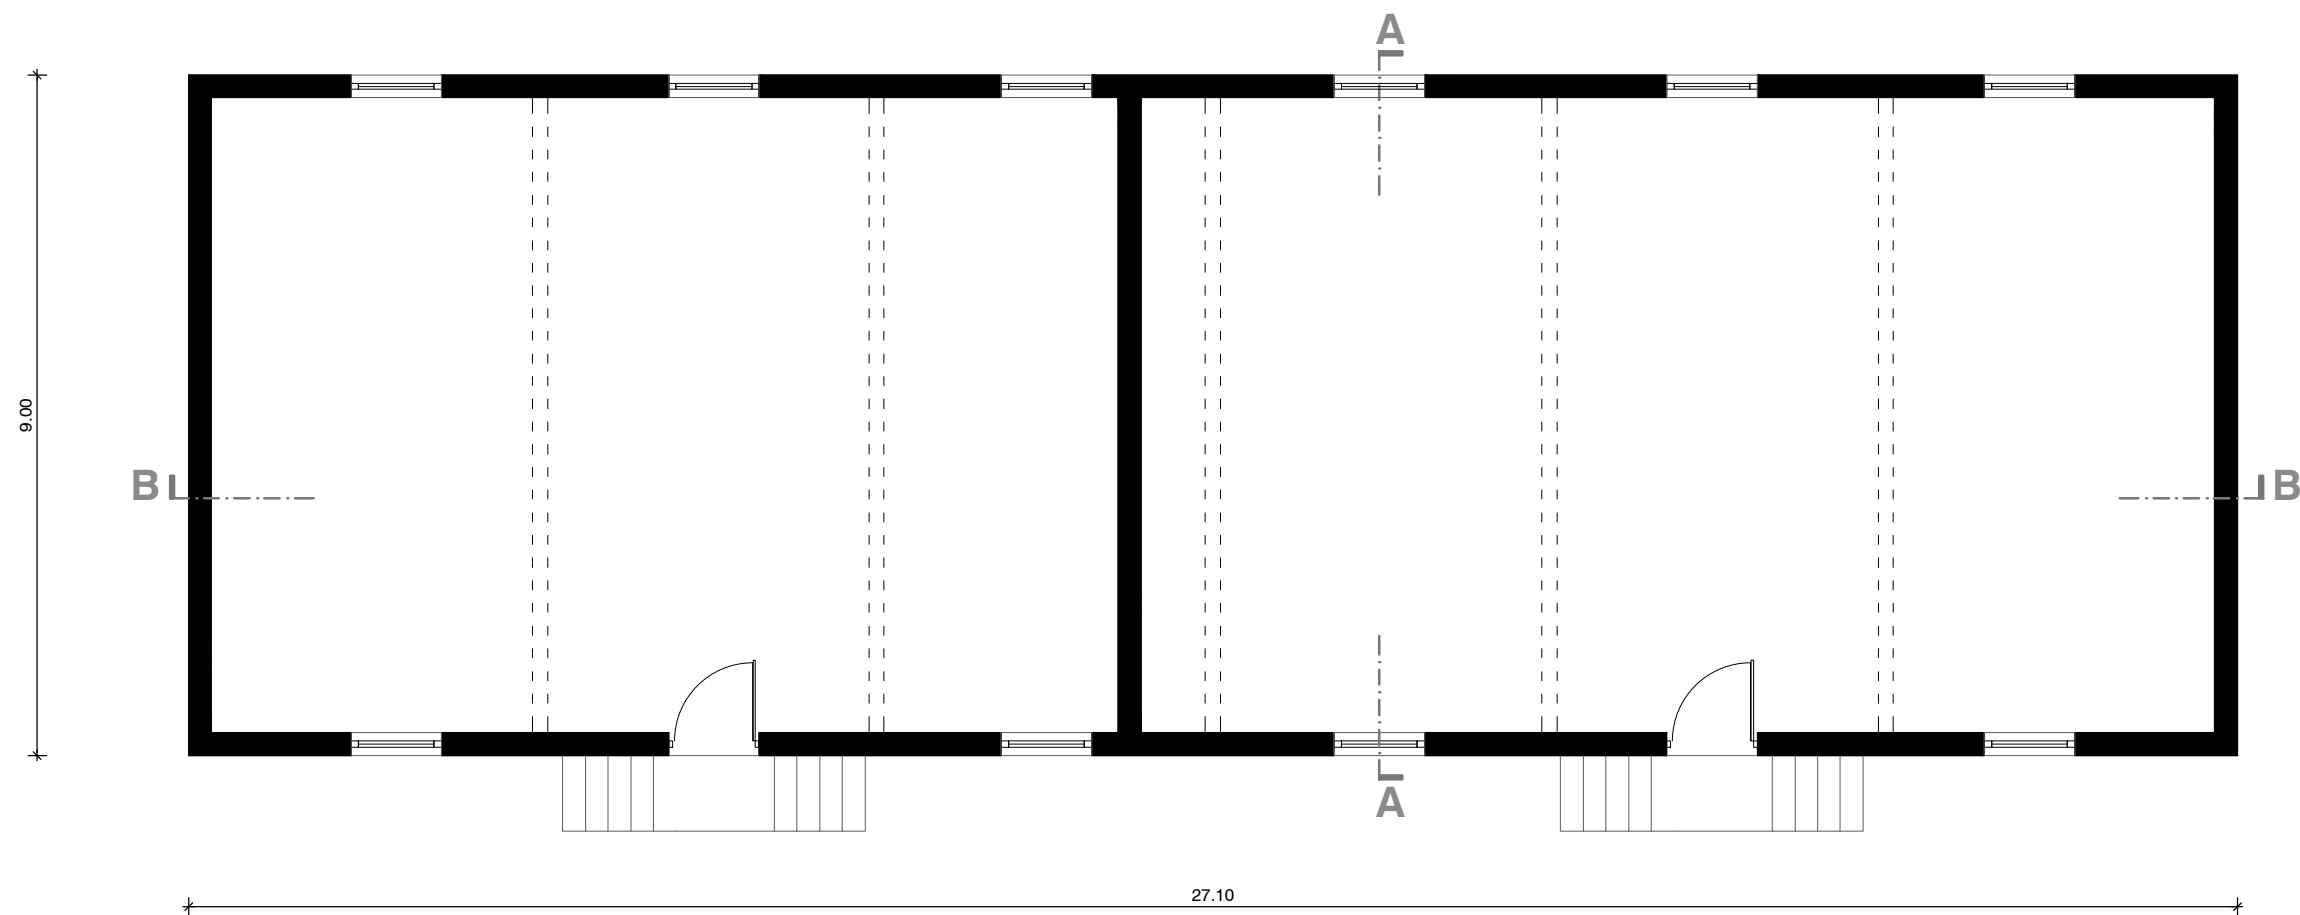


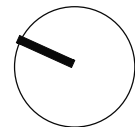

|   |                          |                              |                                                               |             |
|---|--------------------------|------------------------------|---------------------------------------------------------------|-------------|
| <div><div>NAPRO</div>biro d.o.o.</div> <div>Ljubljanska cesta 8a<br/>8000 Novo mesto<br/>tel.: 07/ 33 80 953<br/>Identifikacijska št.: IZS 2569</div> | Investitor               |                              | Mestna Občina Novo mesto<br>Seidlova cesta 1, 8000 Novo mesto |             |
|   | Objekt                   |                              | GOSPODARSKI OBJEKT                                            |             |
|   | Načrt                    | Faza                         | Datum                                                         | št.projekta |
|   | odstranitev              | PZI                          | februar 2019                                                  | 06/19 - B   |
|   |                          | Ime                          | Id.št.                                                        |             |
|   | Odgovorni projektant     | Darja Šurla Sladič, u.d.i.a. |                                                               | ZAPS-1331   |
| Vsebina risbe   | Sodelavci                | Lina Zorman, mag.inž.arh.    |                                                               |             |
|   | Odgovorni vodja projekta | Darja Šurla Sladič, u.d.i.a. |                                                               | ZAPS-1331   |
|   | TLORIS PRITLIČJA         |                              | Merilo                                                        | št.risbe    |
|   |                          | 1:100                        |                                                               | 1           |