
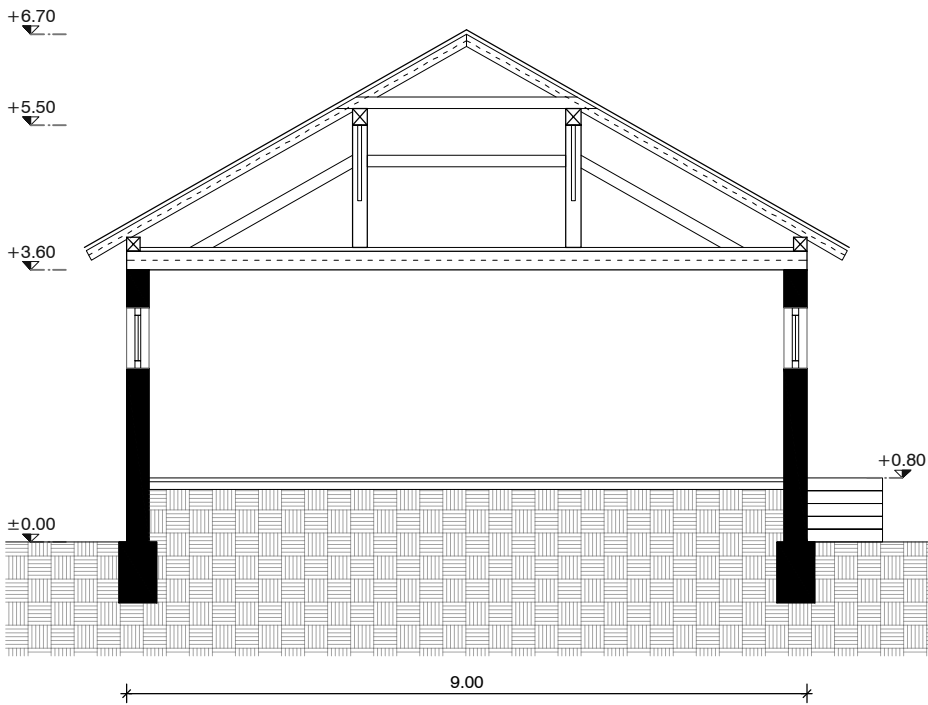


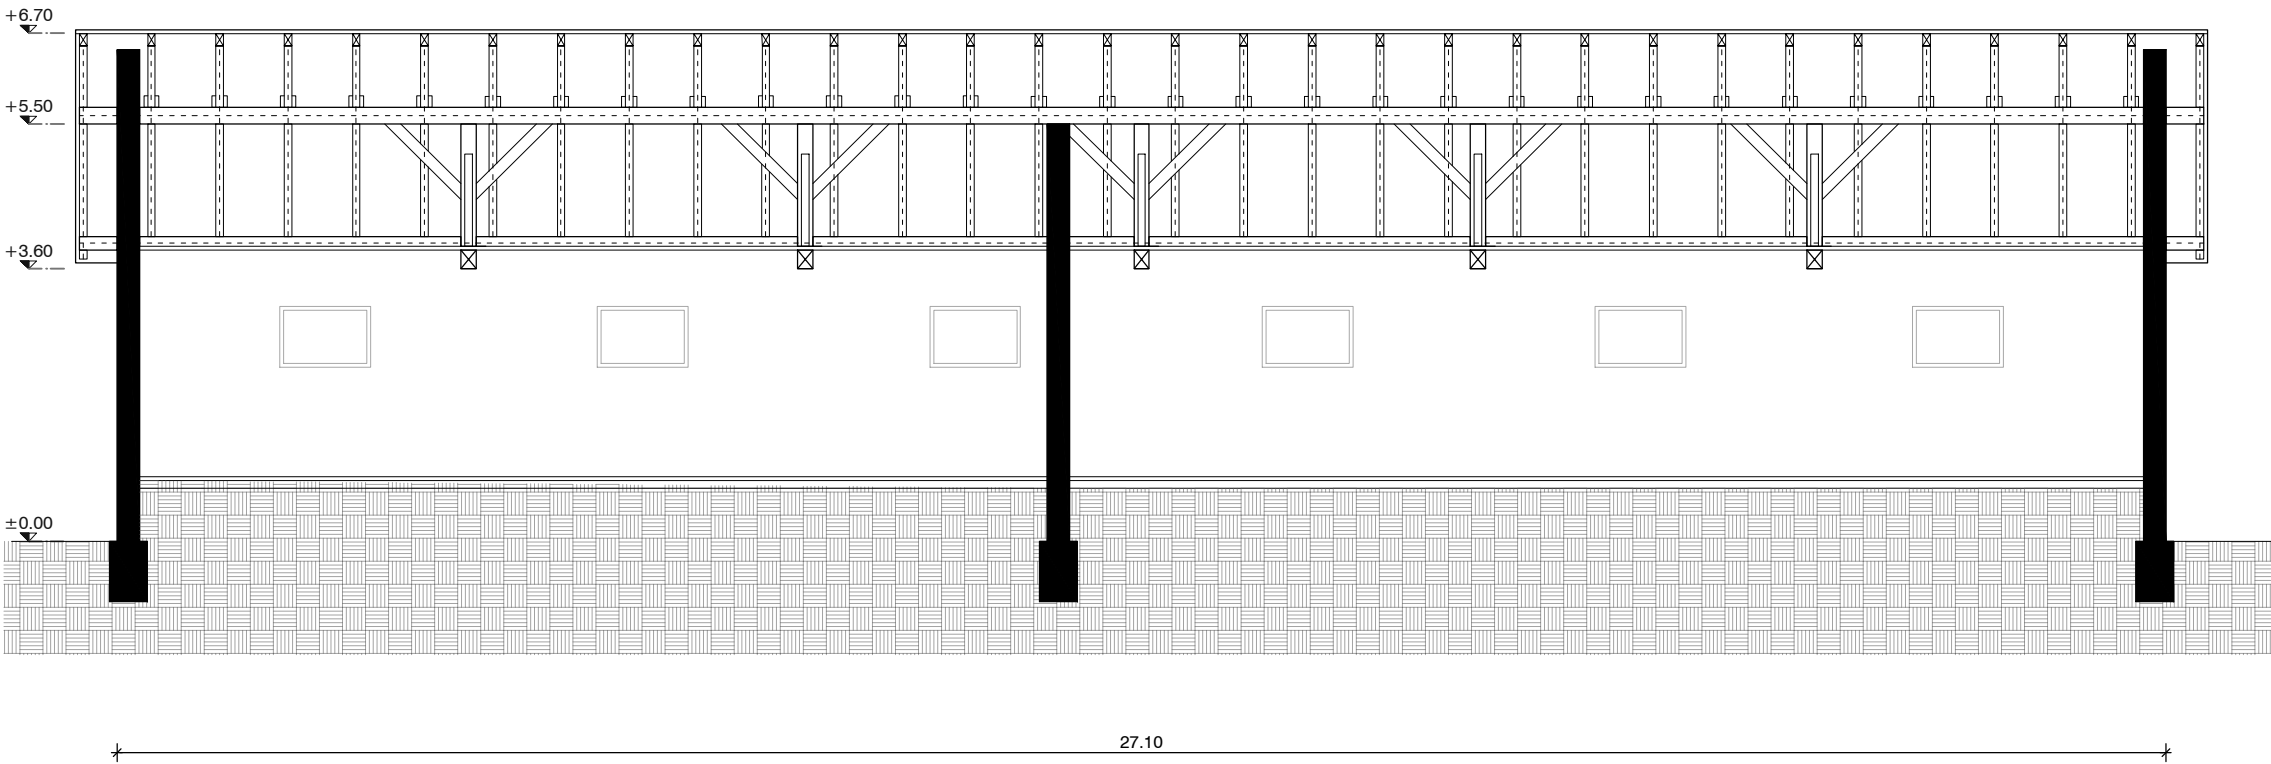

NAPRO biro d.o.o. Ljubljanska cesta 8a 8000 Novo mesto tel.: 07/ 33 80 953 Identifikacijska št.: IZS 2569	Investitor			Mestna Občina Novo mesto Seidlova cesta 1, 8000 Novo mesto	
	Objekt			GOSPODARSKI OBJEKT	
	Načrt	Faza	Datum	št.projekta	
	odstranitev	PZI	februar 2019	06/19 - B	
		Ime		Id.št.	
	Odgovorni projektant	Darja Šurla Sladič, u.d.i.a.		ZAPS-1331	
Sodelavci		Lina Zorman mag.inž.arh.			
Odgovorni vodja projekta		Darja Šurla Sladič, u.d.i.a.		ZAPS-1331	
Vsebina risbe			Merilo	št.risbe	
PREREZ A-A in PREREZ B-B			1:100	2	