

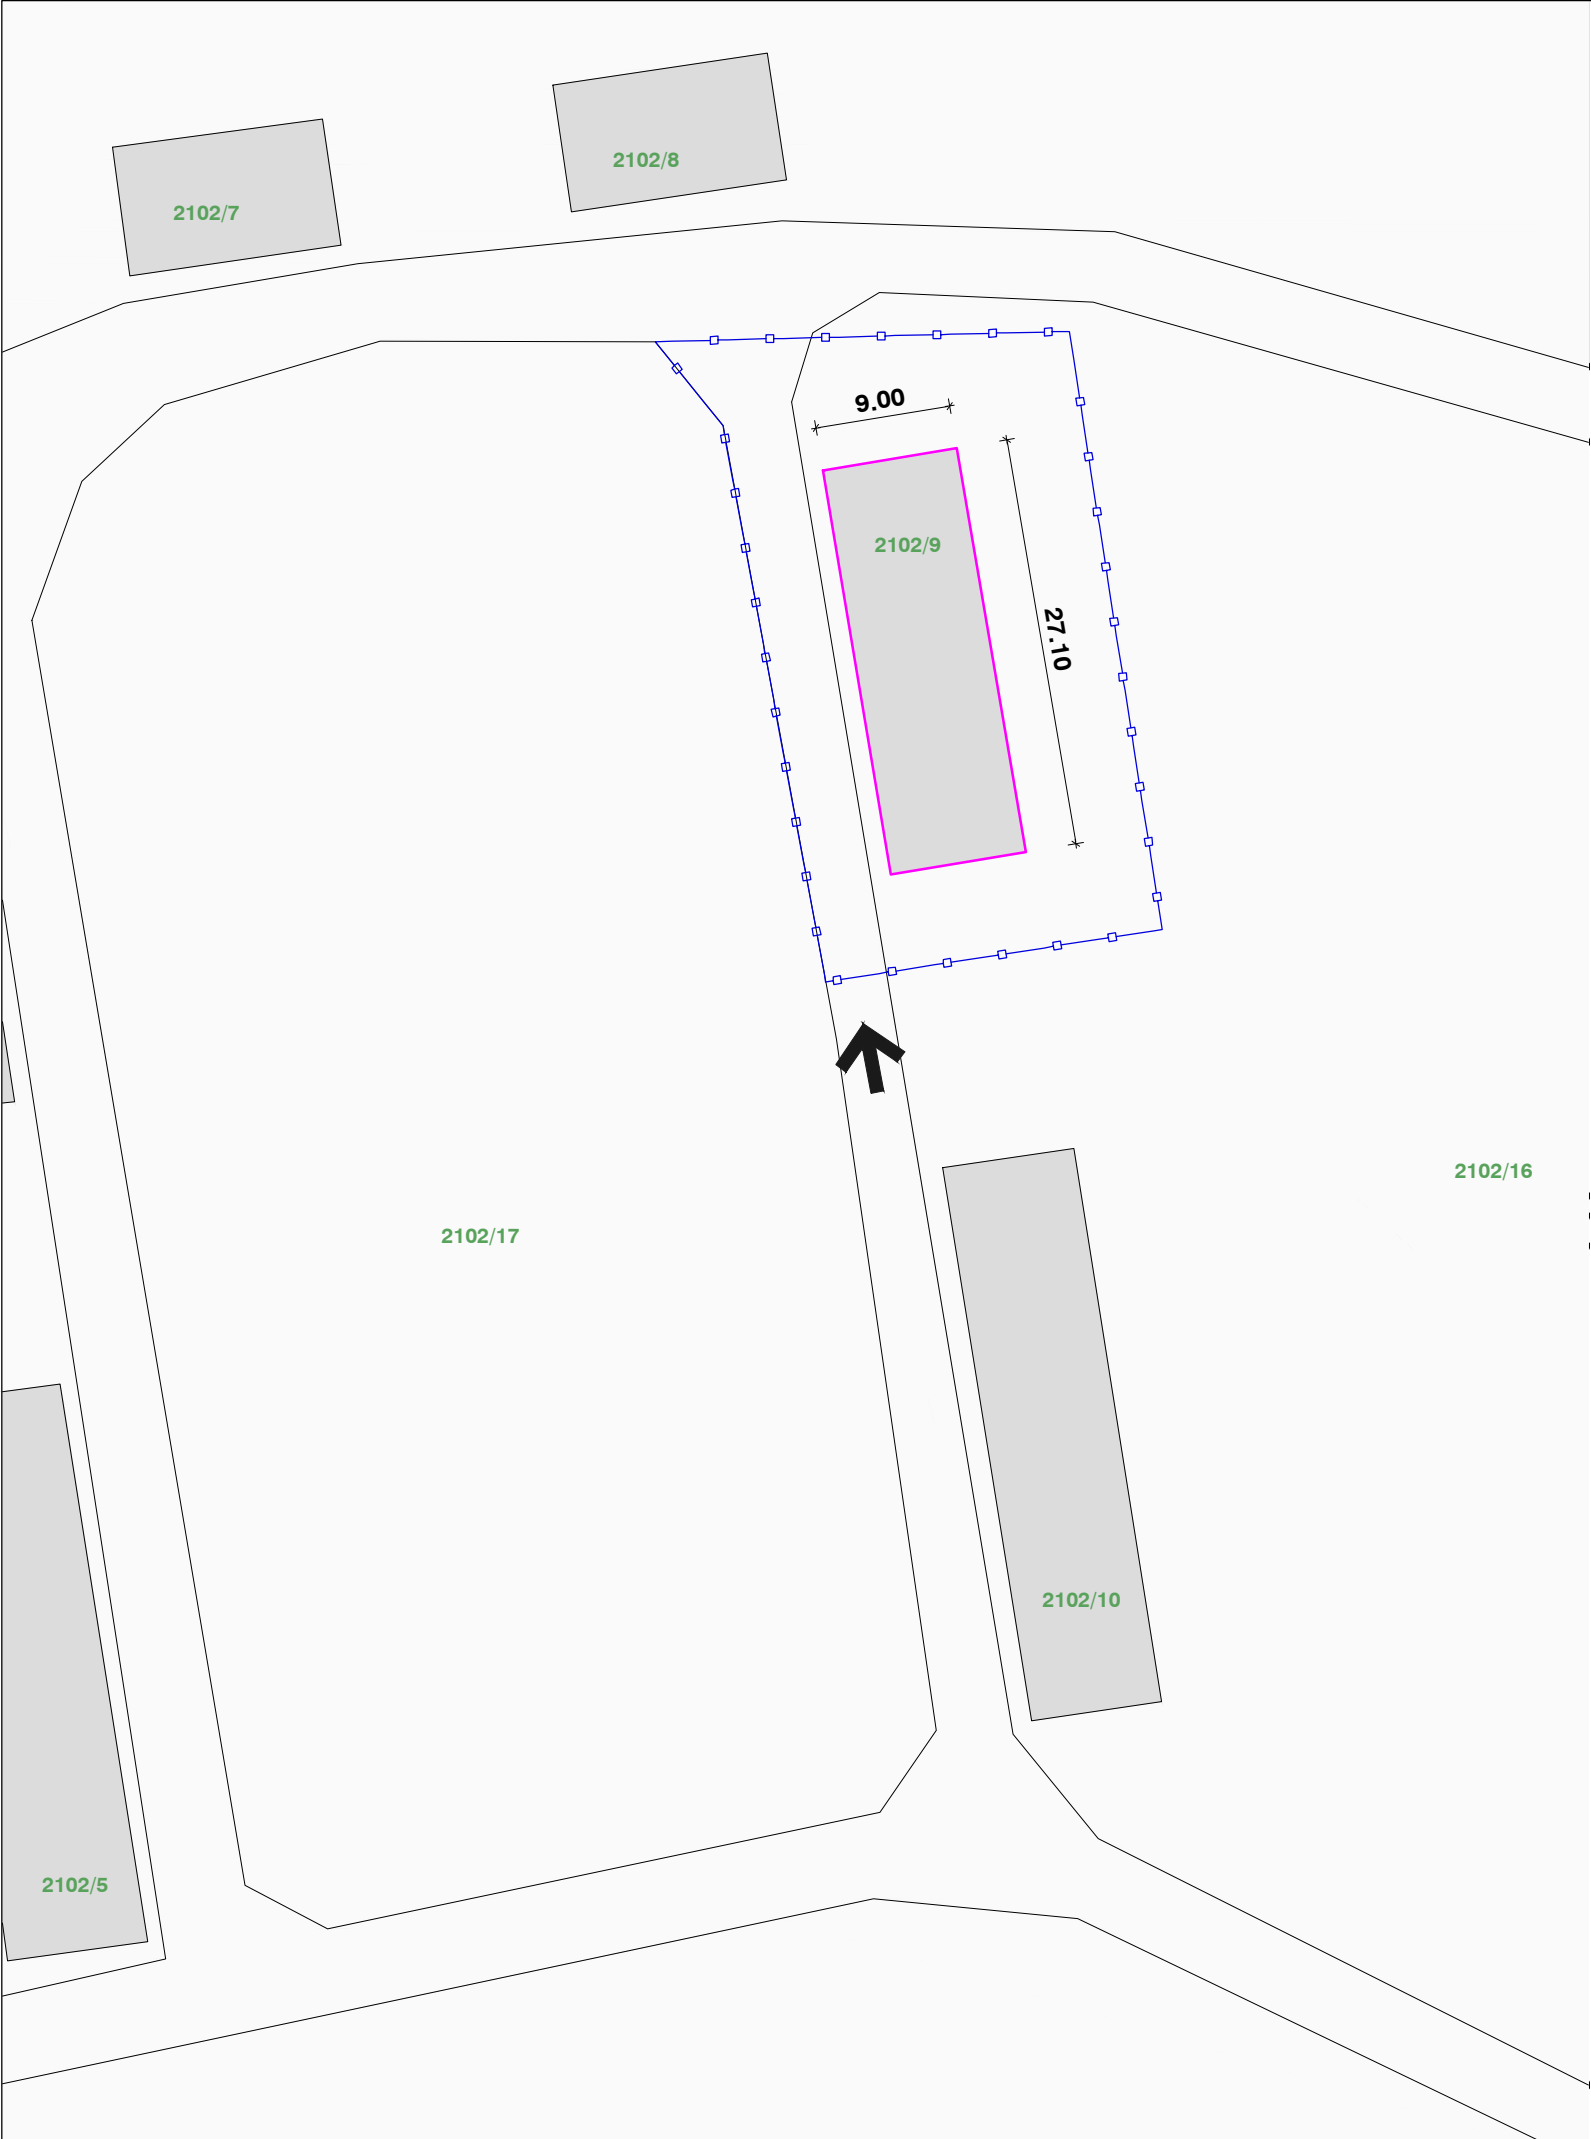


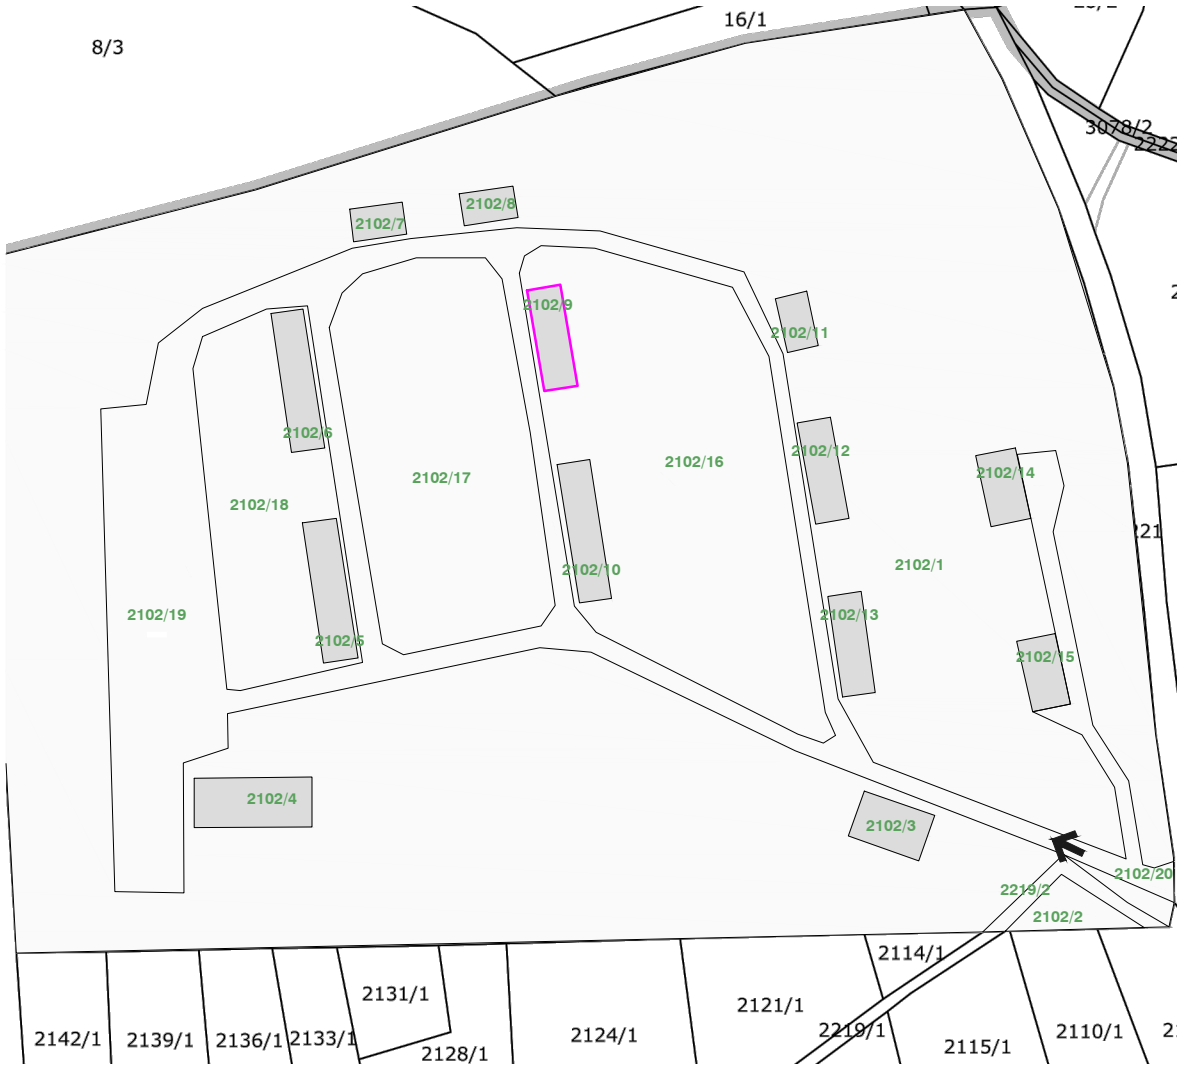

LEGENDA

- OBJEKT - predviden za odstranitev, na parc. št. 2102/9 k.o. Gorenja Straža
- OKOLIŠKI OBJEKTI
- OBMOČJE GRADBIŠČA
- DOSTOP Z JAVNE CESTE

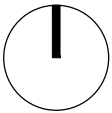

prikaz celotnega kompleksa, M1:2000

 Ljubljanska cesta 8a 8000 Novo mesto tel.: 07/ 33 80 953 Identifikacijska št.: IZS 2569	Investitor		Mestna Občina Novo mesto Seidlova cesta 1, 8000 Novo mesto	
	Objekt		GOSPODARSKI OBJEKT	
	Načrt	Faza	Datum	št.projekta
odstranitev		PZI	februar 2019	06/19 - B
Vsebina risbe			Merilo	št.risbe
SITUACIJA			1:500	0.1