

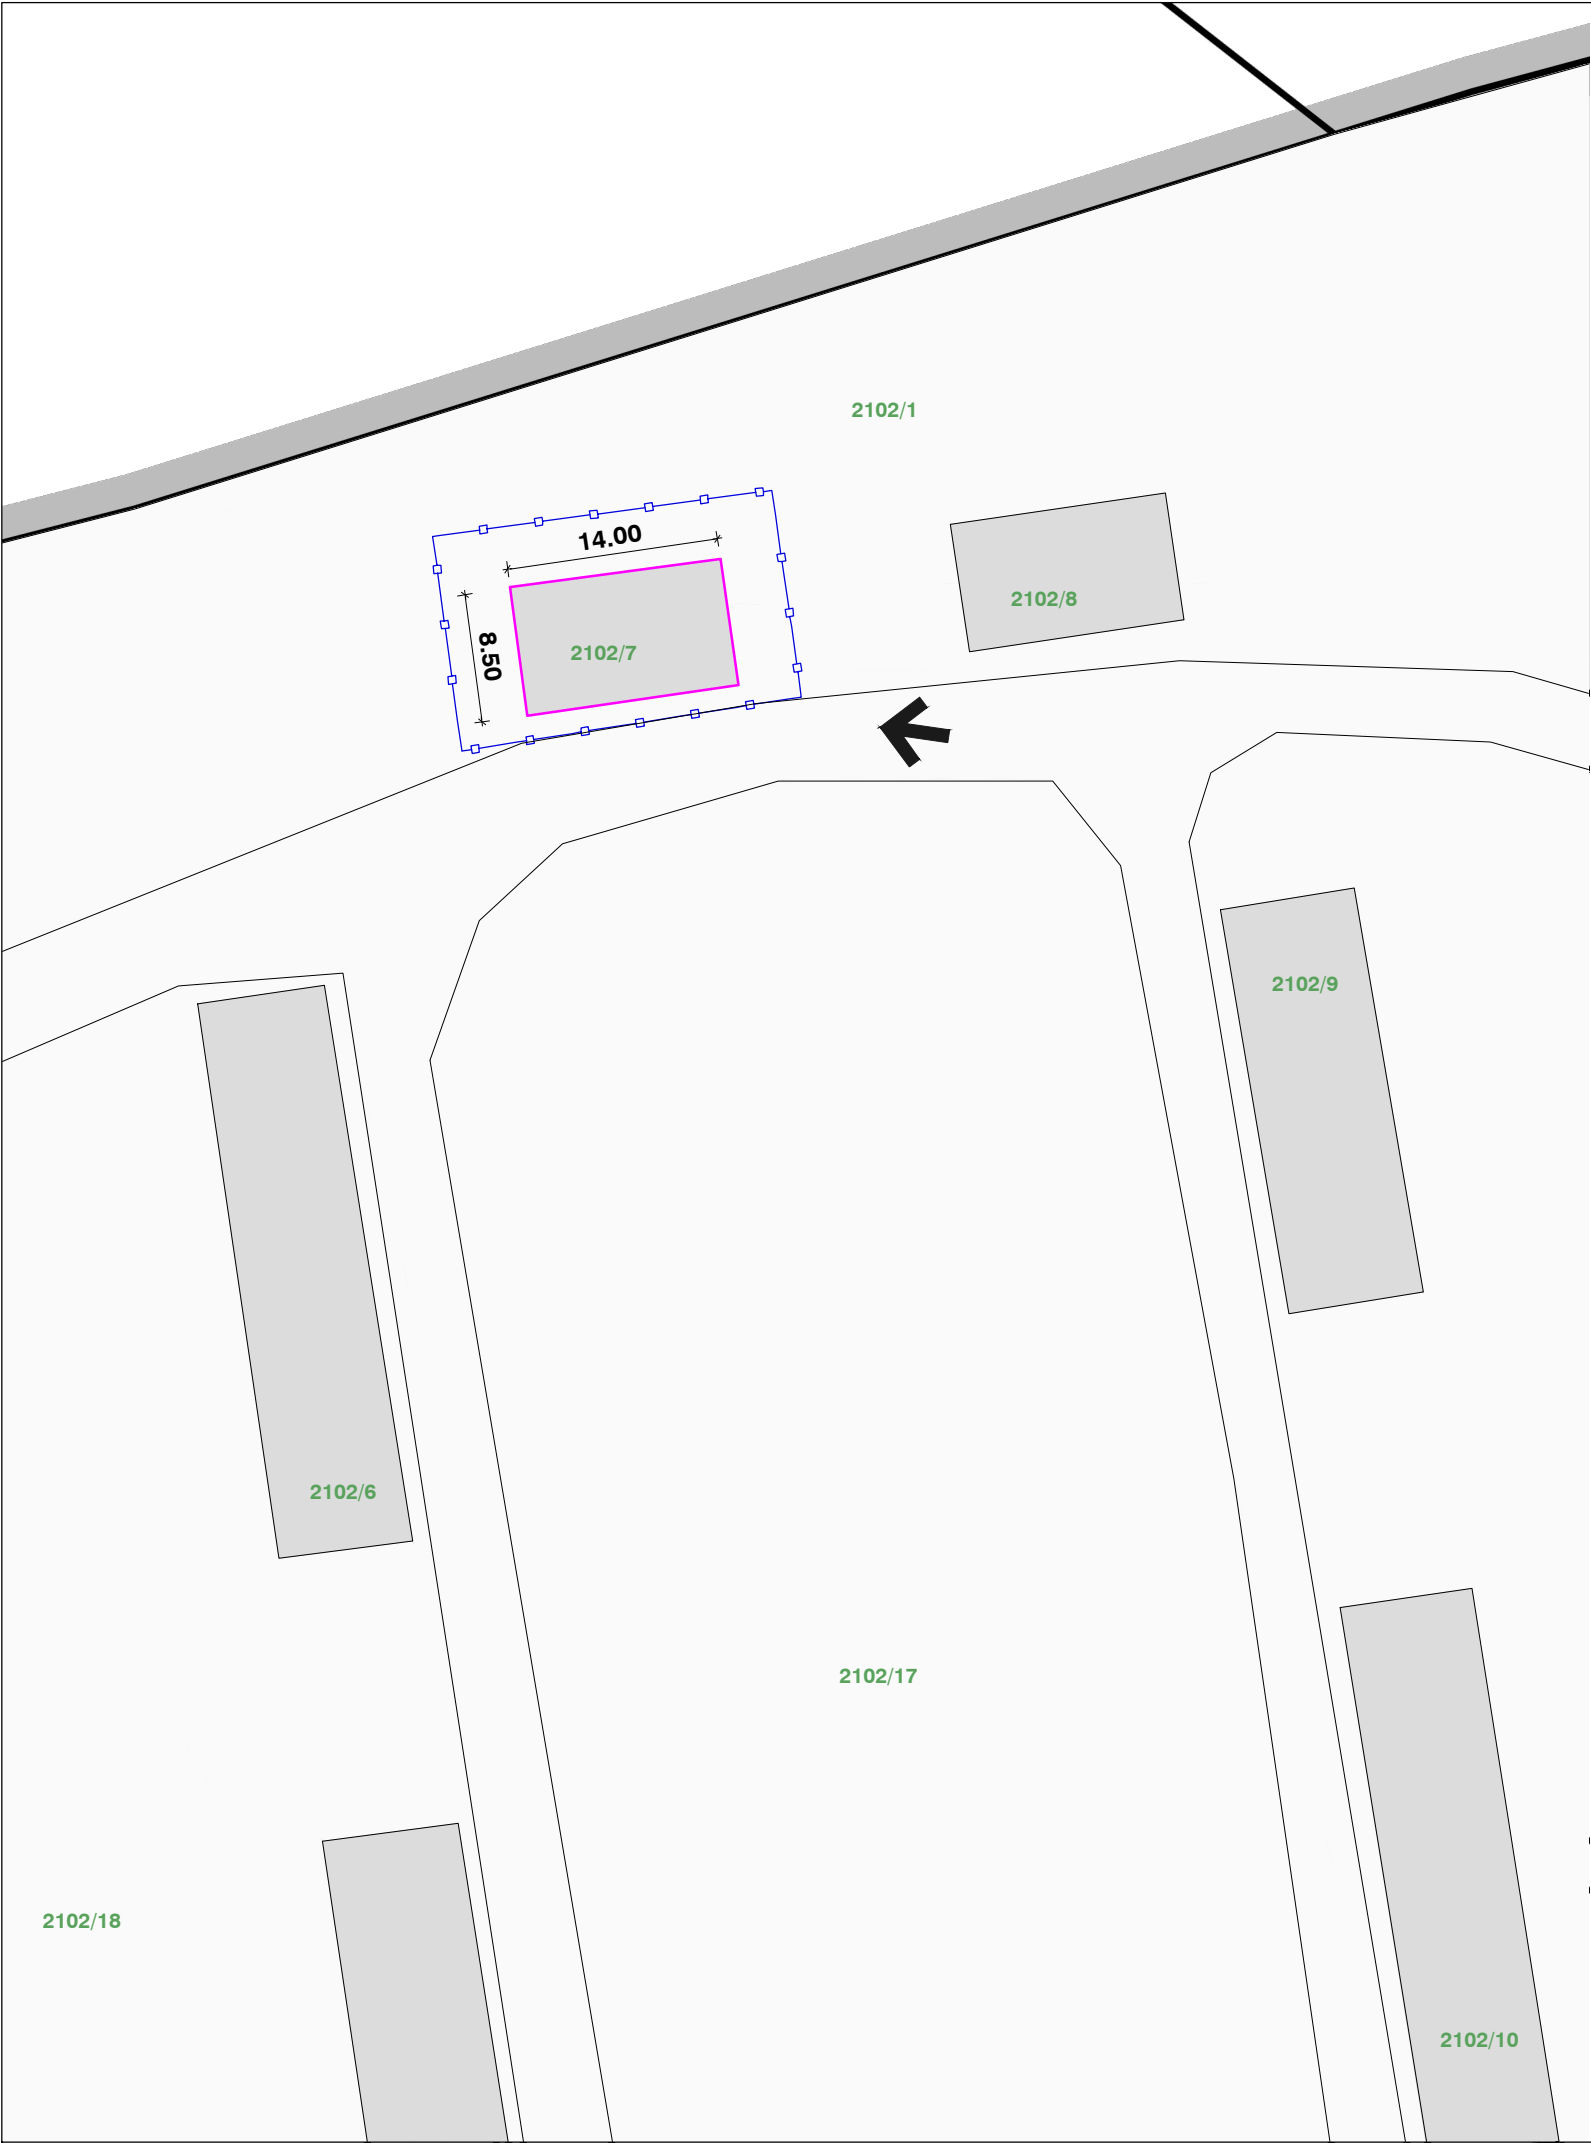
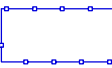


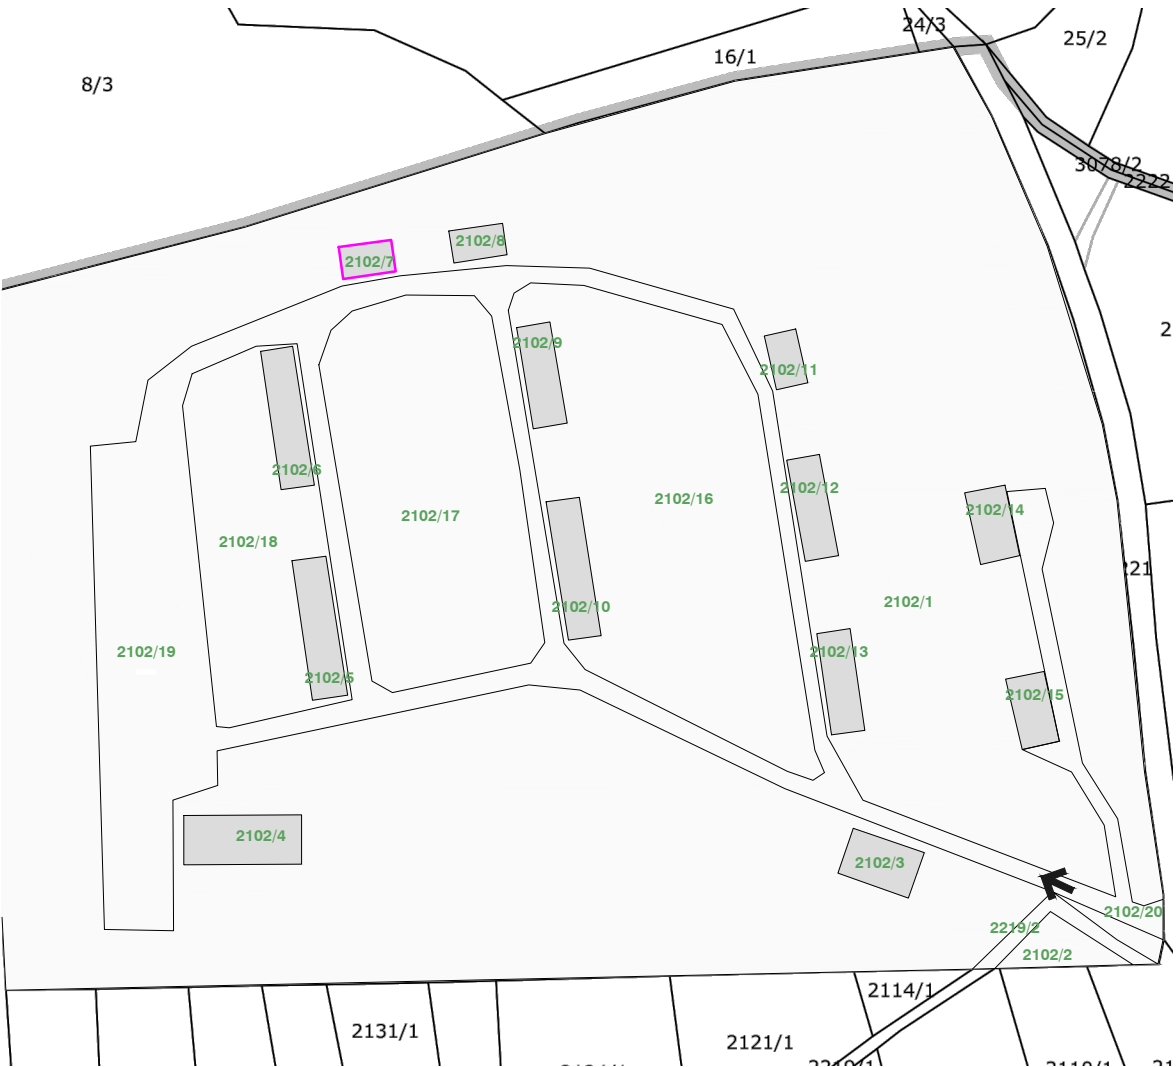

LEGENDA

-  OBJEKT - predviden za odstranitev, na parc. št. 2102/7 k.o. Gorenja Straža
-  OKOLIŠKI OBJEKTI
-  OBMOČJE GRADBIŠČA
-  DOSTOP Z JAVNE CESTE

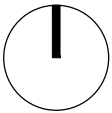

prikaz celotnega kompleksa, M1:2000

 Ljubljanska cesta 8a 8000 Novo mesto tel.: 07/ 33 80 953 Identifikacijska št.: IZS 2569	Investitor Mestna Občina Novo mesto Seidlova cesta 1, 8000 Novo mesto		Objekt GOSPODARSKI OBJEKT	
	Načrt odstranitev	Faza PZI	Datum februar 2019	št.projekta 06/19 - C
Vsebina risbe SITUACIJA			Merilo 1:500	št.risbe 0.1