
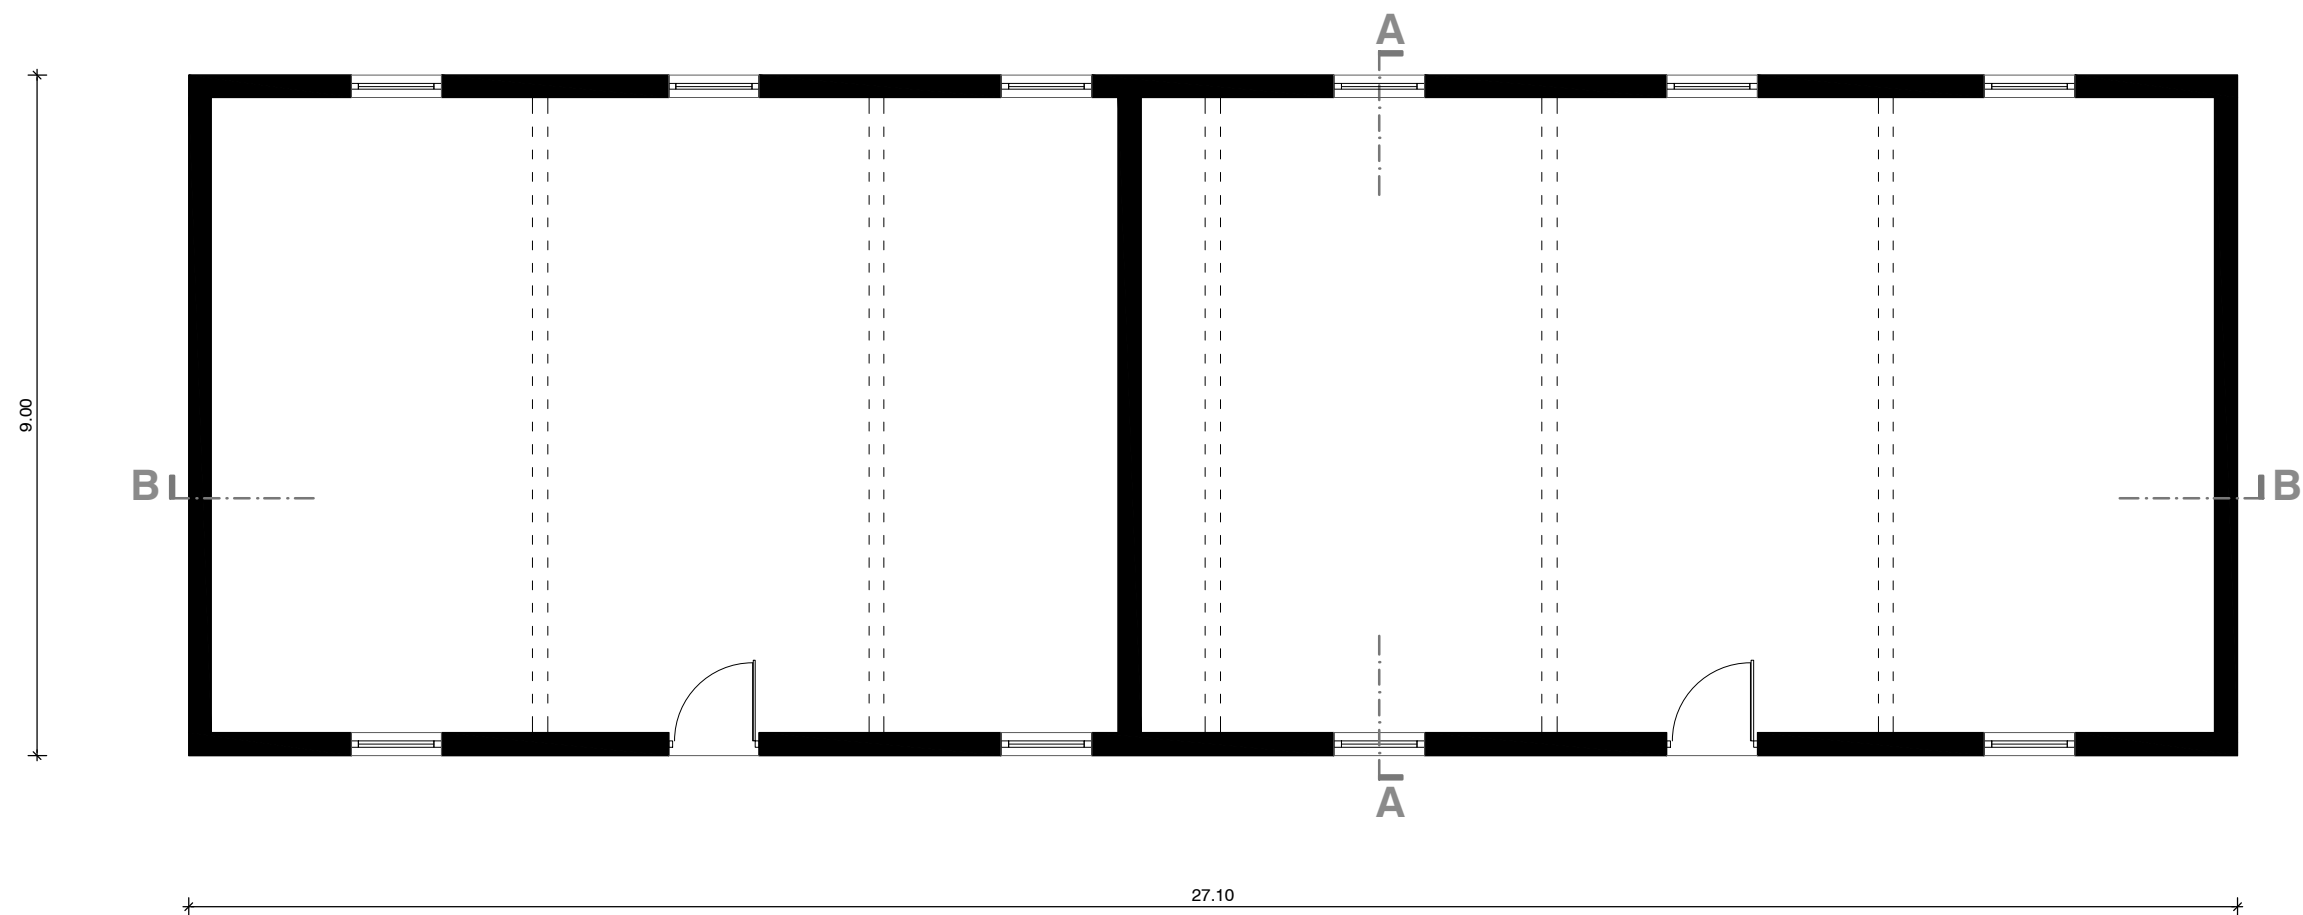


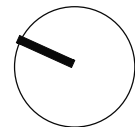

NAPRO biro d.o.o.

Ljubljanska cesta 8a
8000 Novo mesto
tel.: 07/ 33 80 953
Identifikacijska št.: IZS 2569

Vsebina risbe
TLORIS PRITLIČJA

Investitor		Mestna Občina Novo mesto Seidlova cesta 1, 8000 Novo mesto	
Objekt		GOSPODARSKI OBJEKT	
Načrt	Faza	Datum	št.projekta
odstranitev	PZI	februar 2019	06/19 - F
	Ime	Id.št.	
Odgovorni projektant	Darja Šurla Sladič, u.d.i.a.		ZAPS-1331
Sodelavci	Lina Zorman, mag.inž.arh.		
Odgovorni vodja projekta	Darja Šurla Sladič, u.d.i.a.		ZAPS-1331
Merilo		št.risbe	
1:100			1