
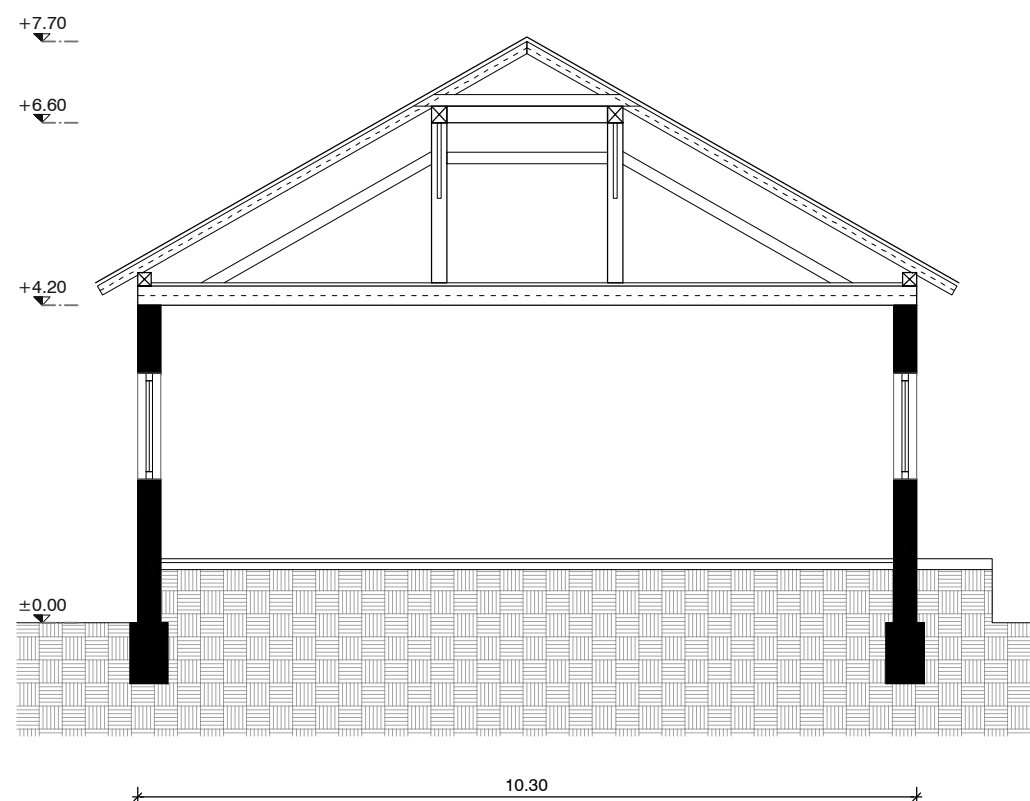


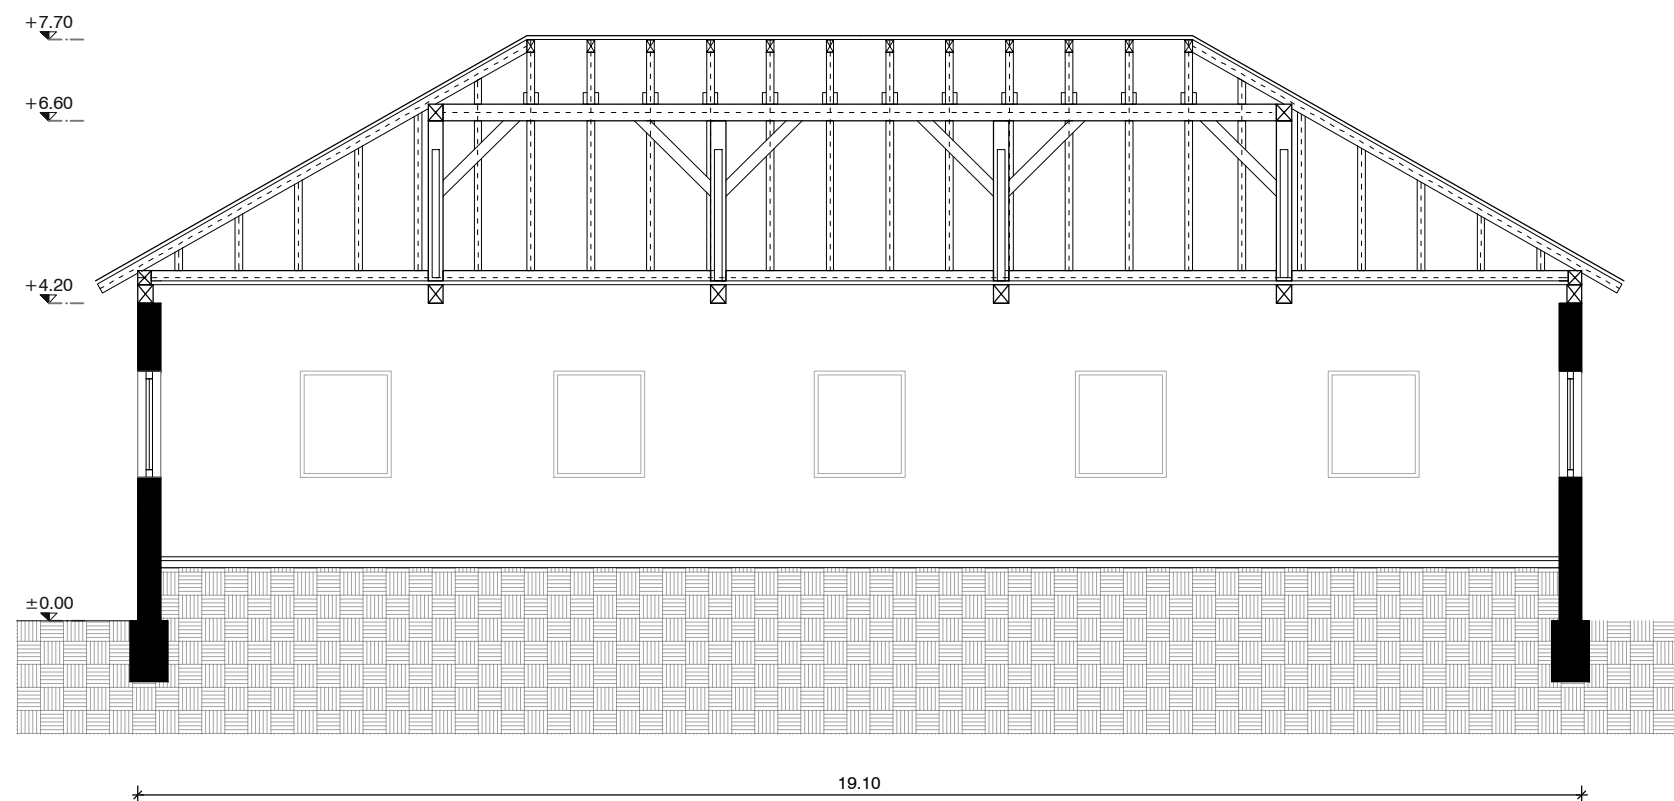

NAPRO biro d.o.o. Ljubljanska cesta 8a 8000 Novo mesto tel.: 07/ 33 80 953 Identifikacijska št.: IZS 2569	Investitor			Mestna Občina Novo mesto Seidlova cesta 1, 8000 Novo mesto	
	Objekt			STANOVANJSKI OBJEKT	
	Načrt	Faza	Datum	št.projekta	
	odstranitev	PZI	februar 2019	06/19 - H	
				Ime	
				Id.št.	
	Odgovorni projektant	Darja Šurla Sladič, u.d.i.a.			ZAPS-1331
	Sodelavci	Lina Zorman mag.inž.arh.			
	Odgovorni vodja projekta	Darja Šurla Sladič, u.d.i.a.			ZAPS-1331
Vsebina risbe			Merilo		št.risbe
PREREZ A-A in PREREZ B-B			1:100		2