



KONCEPT POZIDAVE 1

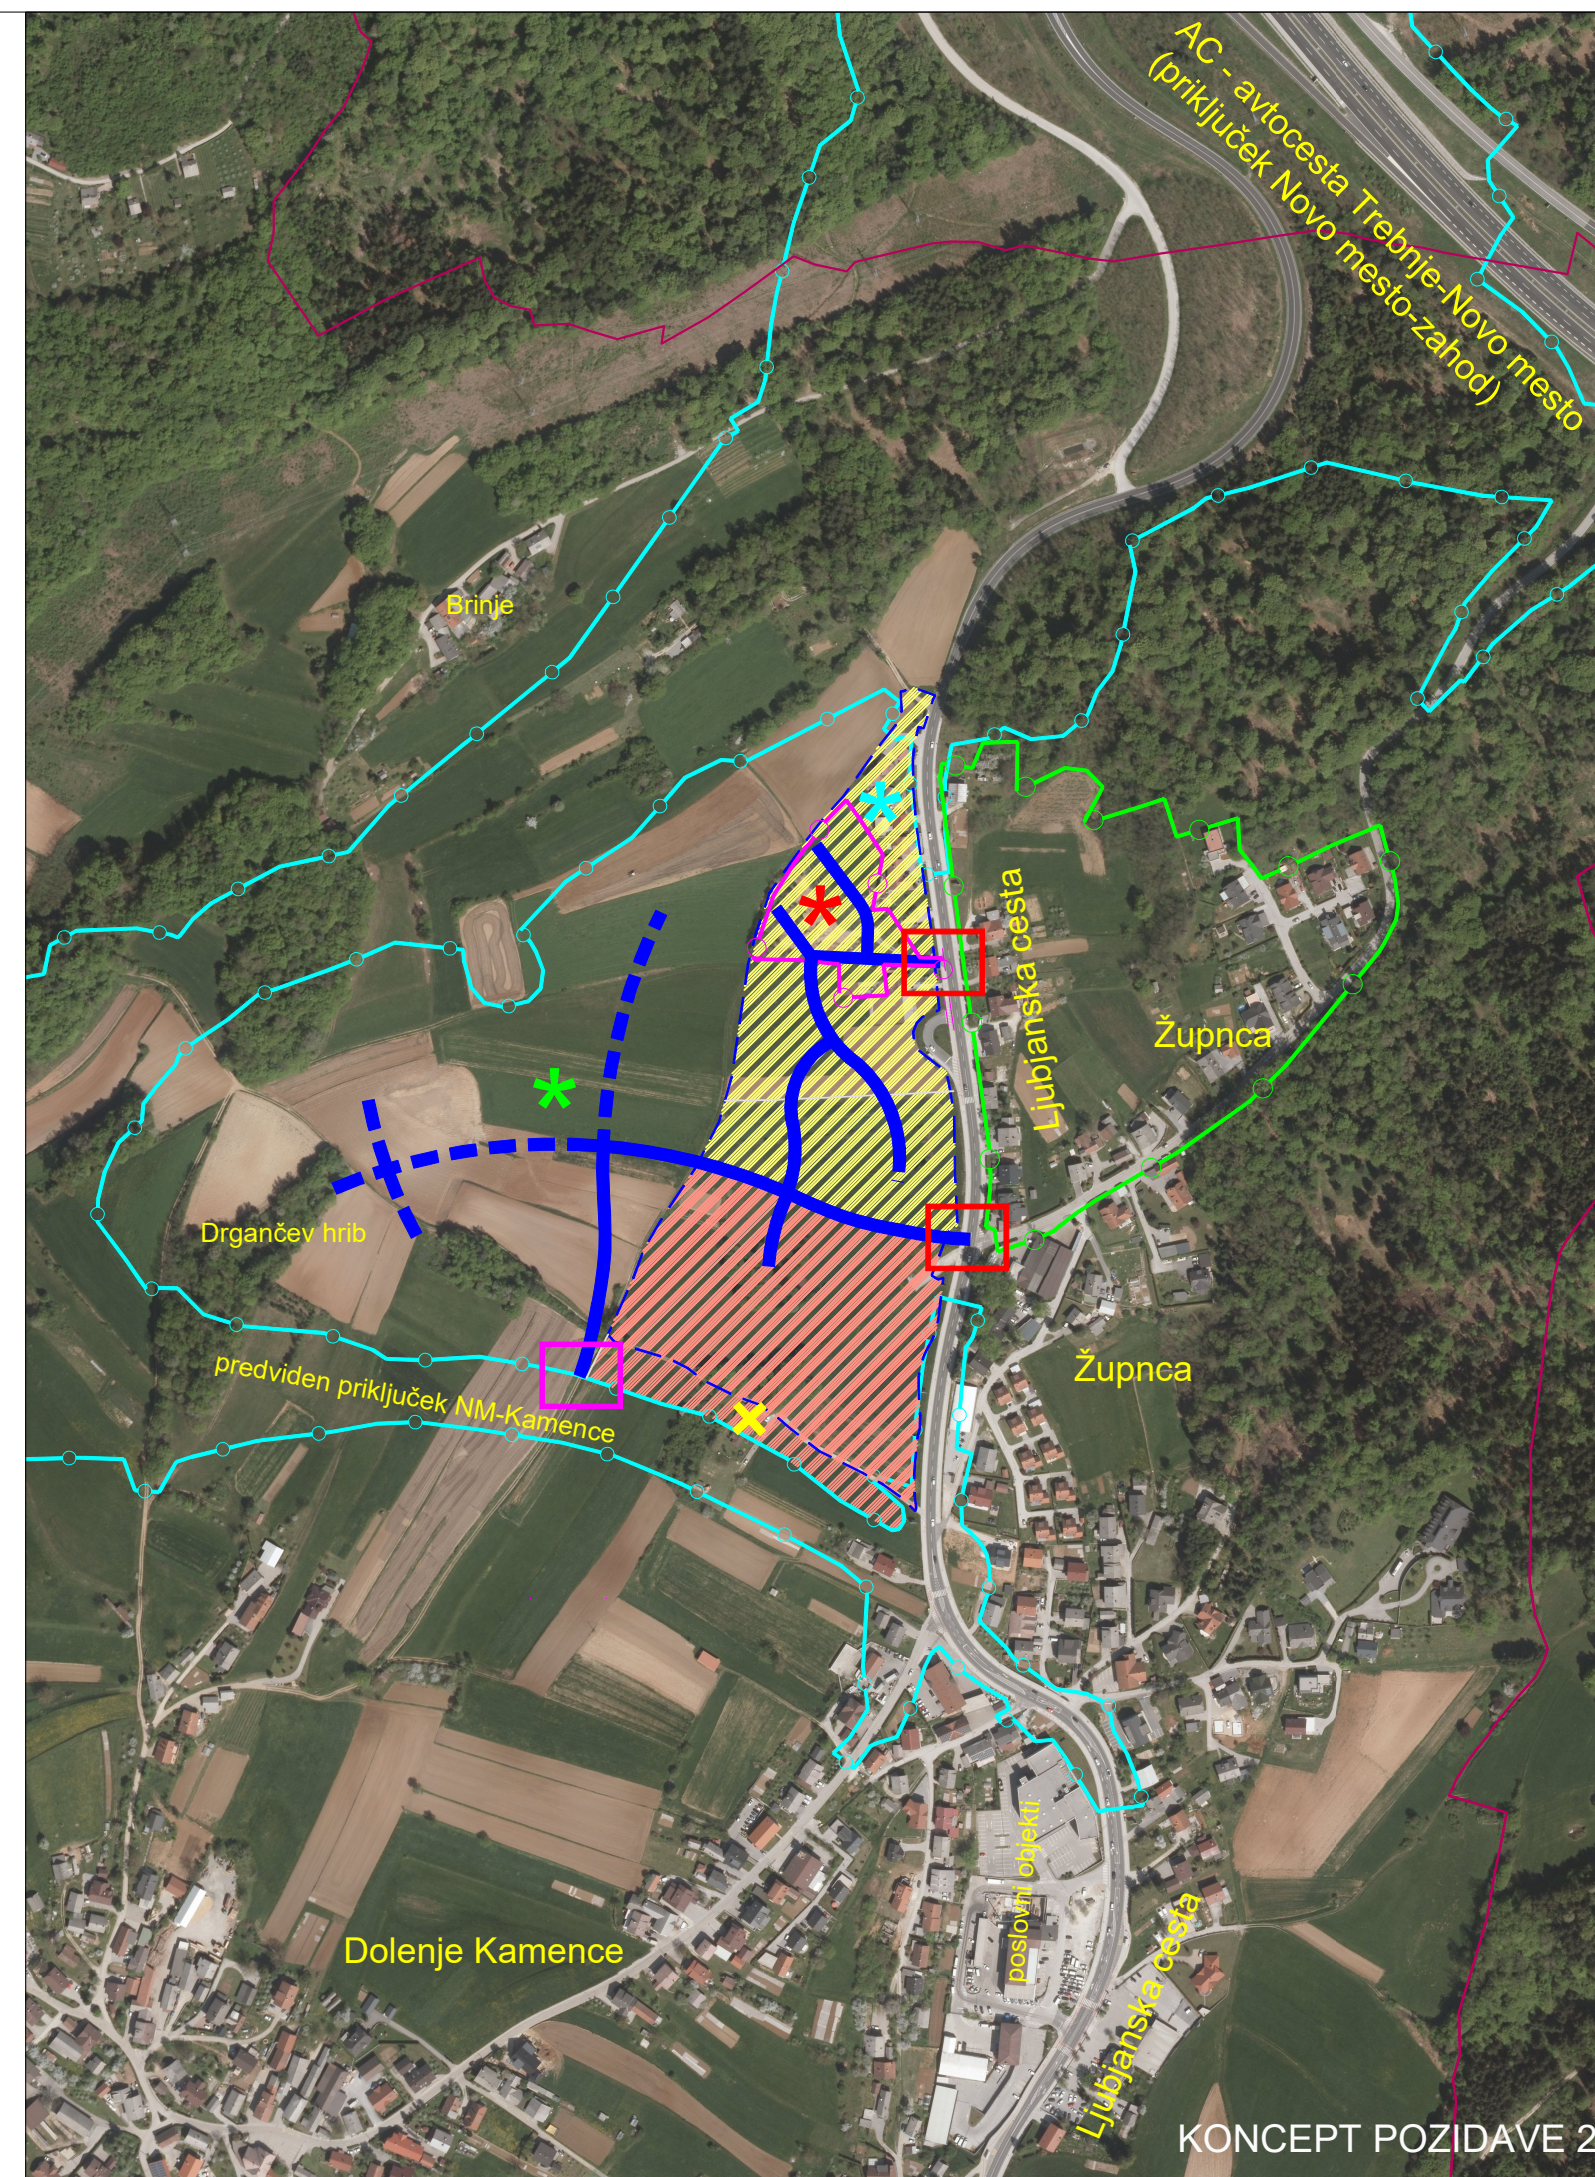

KONCEPT POZIDAVE 2

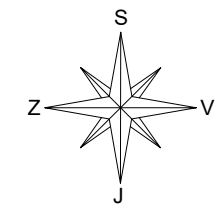

LEGENDA:

	meja območja urejanja z OPPN
	meja območja veljavnega OPPN*
	meja območja veljavnega DPN**
	meja območja enote urejanja prostora EUP NM/6-OPP-n-j, kjer je po OPN*** predvidena izdelava OPPN
	območje z obstoječo pozidavo
	območje nove pozidave - elaborat: Idejna zasnova IDZ Pozidava dela območja OPPN Bučna vas zahod (projekt št.: SR19291, izdelal: STUDIO RAZVOJ d.o.o., Novo mesto, februar 2019)
	možna kasnejša širitev pozidave / stavbnih zemljišč
	namenska raba prostora:
	območje stanovanj
	območje centralnih dejavnosti
	rušitev hiše za razširitev območja centralnih dejavnosti do DPN
	pot (pešci, kolesarji) - ureditev po trasi obstoječe "poljske" poti
	zeleni pas - bariera
	predvidena cesta (shematski prikaz)
	priključek na Ljubljansko cesto (črtkano - rekonstrukcija obstoječega)
	priključek na DPN

* Odlok o zazidalnem načrtu Župnca 1 (Uradni list, št. 84/02)
 ** Uredba o državnem prostorskem načrtu za državno cesto od avtoceste A2 Ljubljana–Obrežje pri Novem mestu do priključka Maline (Uradni list RS, št. 102/12, 70/17)

gradbeno projektiranje in inženiring, d.o.o. Ljubljanska c. 26, 8000 Novo mesto tel.: 07/33 77 630, fax. 07/33 77 631		Ime in priimek: _____ Ident. številka: _____ Podpis: _____	
Investitor/naročnik:	CGP, d.d., Ljubljanska cesta 36, 8000 Novo mesto		
Objekt:	IZHODIŠČA za pripravo OPPN Bučna vas – zahod/1		
Lokacija:	Novo mesto - Bučna vas		
Pooblaščen vodja:	Ksenija Avsec, univ.dipl.inž.arh.	ZAPS A - 1214	
PA, PI:	Ksenija Avsec, univ.dipl.inž.arh.	ZAPS A - 1214	
Sodelavec:			
Naslov risbe:	KONCEPT POZIDAVE (širše območje)		
Št. projekta:	Datum:	Faza:	Merilo:
P-2019/39	avgust 2019	IZHODIŠČA	M 1: 5000
			Št. lista:
			6