

investitor: KRKA, d.d., NOVO MESTO, Šmarješka cesta 6  
 objekt: LOVLJENJE POŽARNIH VOD na lokaciji Loča




vrsta načrta: ELABORAT ZAČASNE PROMETNE UREDITVE V ČASU GRADBE  
 projekta: PROJEKT ZA IZVEDBO  
 odgovorni vodja: KOSTAK d.d., Leskovška cesta 2a, 8270 Krško  
 odgovorni projektant: GREGOR JAKLIČ, univ. dipl. inž. grad., G-0907  
 projektant: PETER MARINČIČ inž. grad., G-0907  
 št. SG 25204/Z213 — 2019  
 datum: december 2019

Pregledni situaciji

št. list. Ž.01



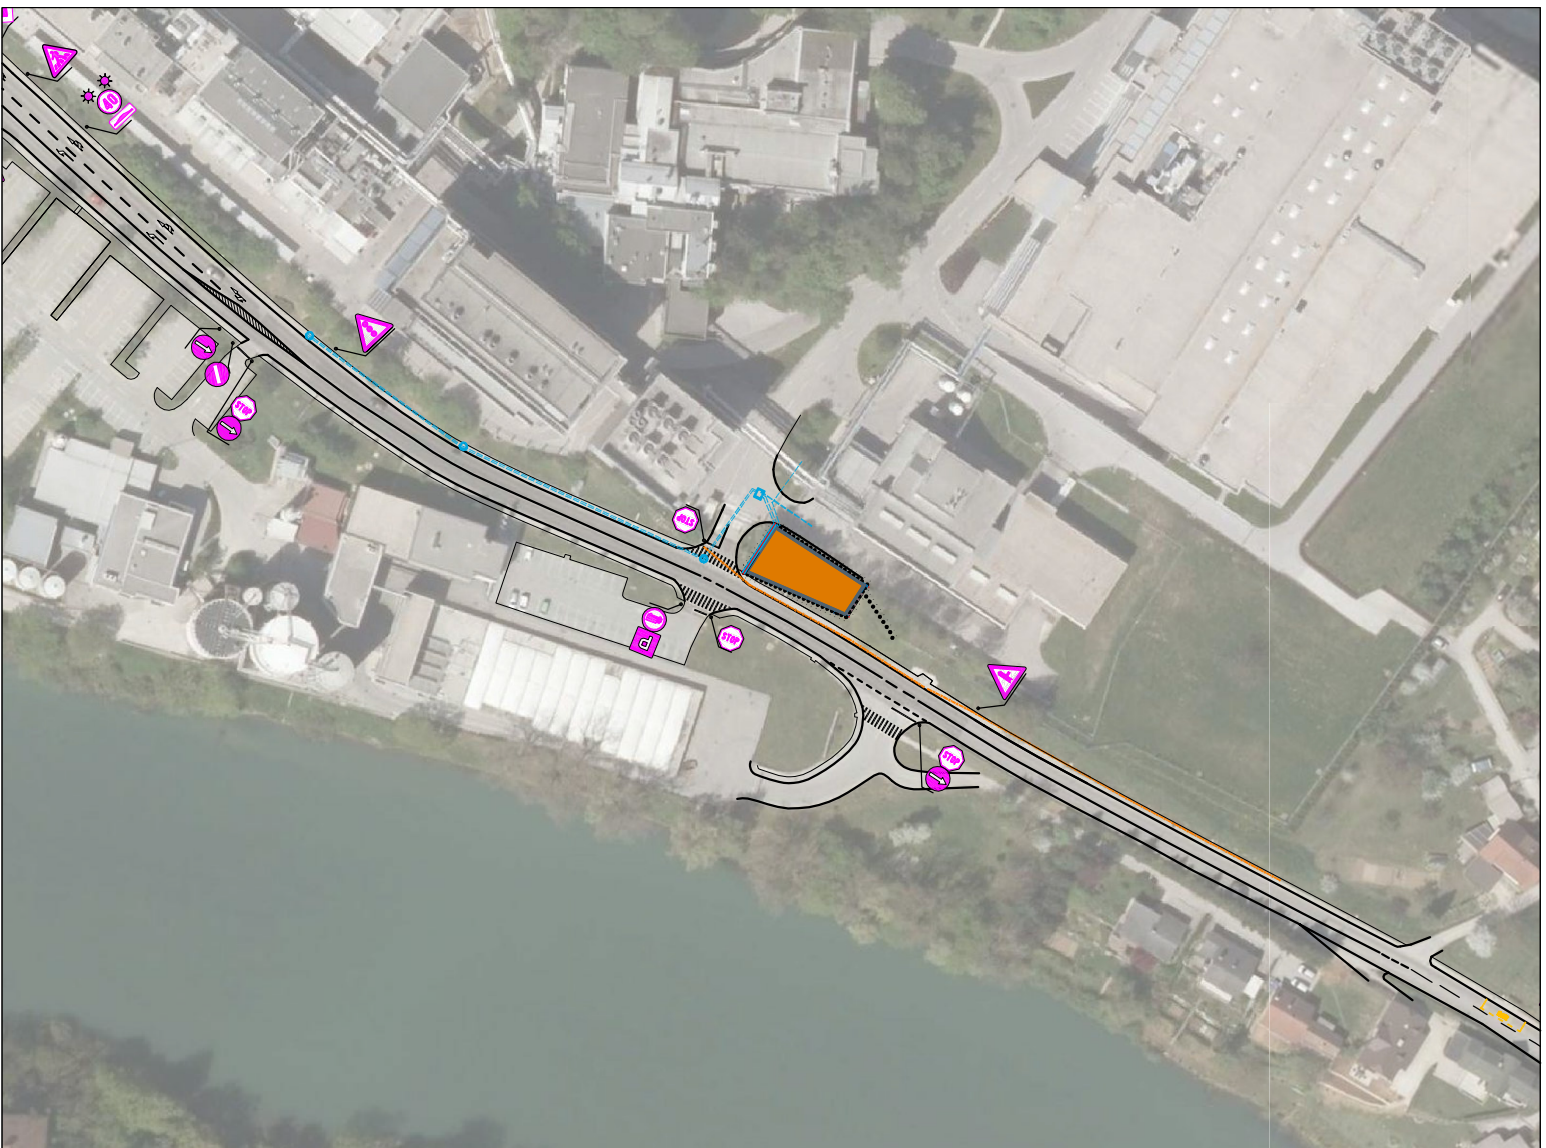

investitor: KRKA, d.d., NOVO MESTO, Šmarješka cesta 6  
 objekt: LOVLJENJE POŽARNIH VOD na lokaciji Ločna



vrsta načrta: ELABORAT ZAČASNE PROMETNE UREDITVE V ČASU GRADBE  
 projekta: PROJEKT ZA IZVEDBO

odgovorni vodja: KOSTAK d.d., Leskovaška cesta 2a, 8270 Krško  
 odgovorni projektant: GREGOR JAKLIČ, univ. dipl. inž. grad., G-0907  
 projektant: GREGOR JAKLIČ, univ. dipl. inž. grad., G-0907  
 št. PETER MARINČIČ inž. grad.  
 datum: SG 25204/Z213 — 2019  
 december 2019

Pregledni situaciji

št. list. 7.01



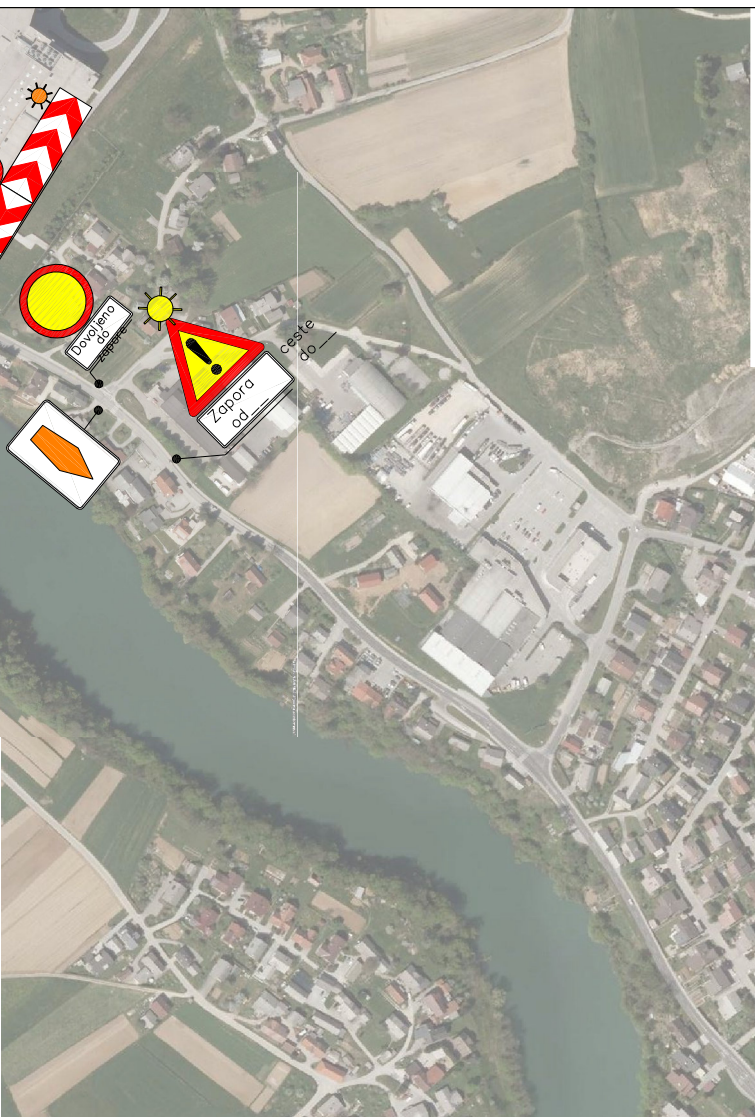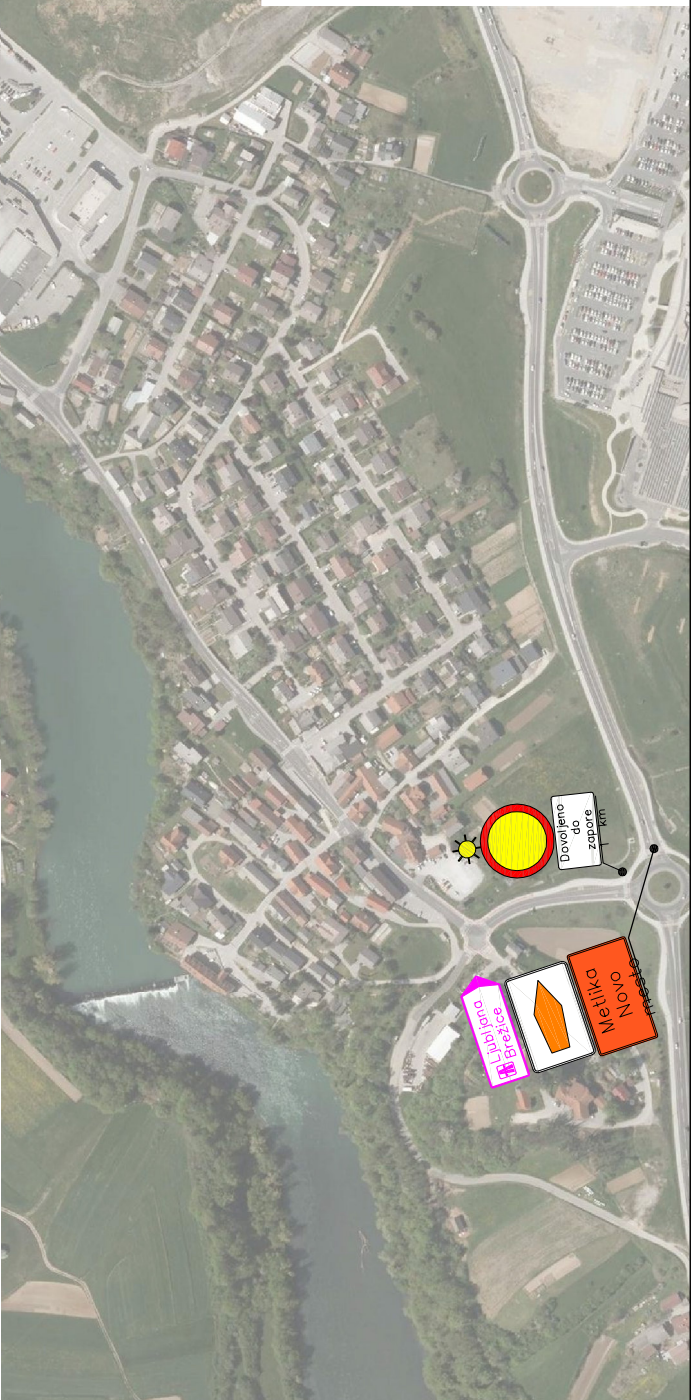

investitor: KRKA, d.d., NOVO MESTO, Šmarješka cesta 6  
objekt: LOVLJENJE POŽARNIH VOD na lokaciji Ločna





vrsta načrta: ELABORAT ZAČASNE PROMETNE UREDITVE V ČASU GRADBE  
faza: PROJEKT ZA IZVEDBO  
projektant: KOSTAK d.d., Leskovška cesta 2a, 8270 Krško  
odgovorni vodja: GREGOR JAKLIČ, univ. dipl. inž. grad., G-0907  
odgovorni prijatelj: GREGOR JAKLIČ, univ. dipl. inž. grad., G-0907  
projektant: PETER MARINČIČ inž. grad.  
št. SG 25204/Z213 — 2019  
datum: december 2019

Situacija prometne ureditve  
— opozarjanje na zaporo

št. list. Ž.06



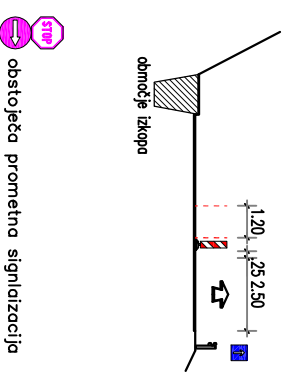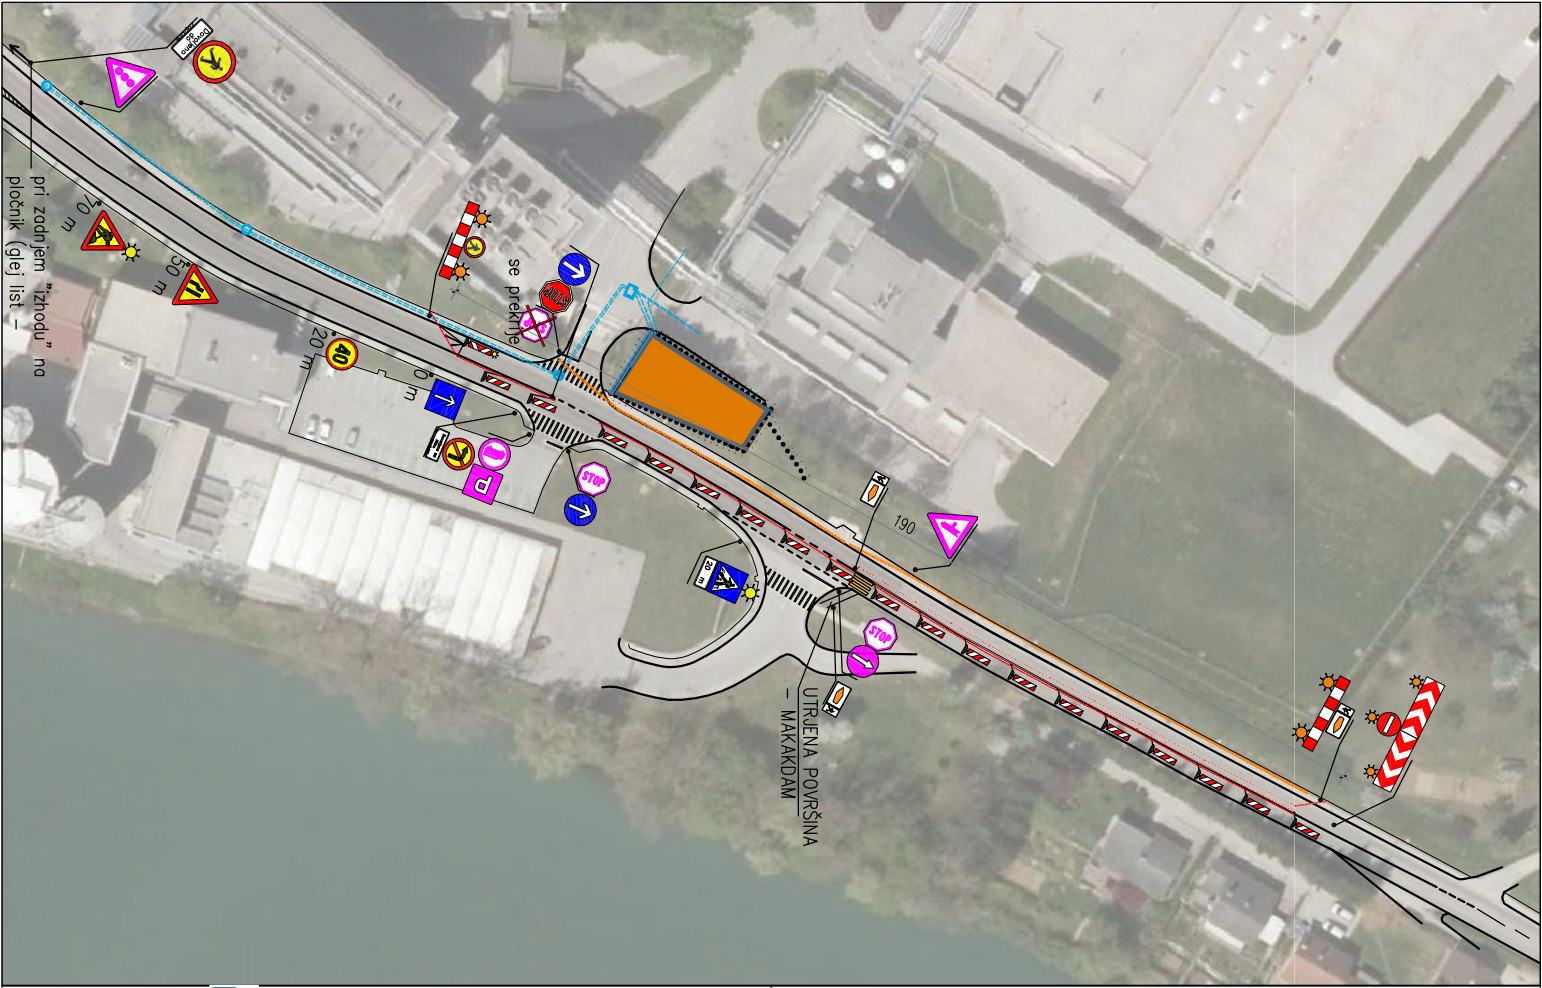

**Situacija prometne ureditve**  
**kampoda 1**

**kostak**  
 investitor:  
 KRKA, d.d., NOVO MESTO, Šmerjeva cesta 6  
 LOVČENE PROZORNIH VOD na lokaciji Lodon

vrsta nočaja:  
 ELABORAT ZAKLJUČNE PROMETNE UREDITVE V ČASU GRADBE

projektant:  
 KOSTAK d.o.o., Lamskotla cesta 2a, 8270 Krško


odgovorni vodja projekta:  
 GREGOR JAKUČ, univ. dipl. inž. grad., G-0807

odgovorni projektant:  
 PETER MARIČIČ inž. grad., G-0807

osebje:  
 št. 28206/2019 – 2019  
 december 2019

sk. inž. 02



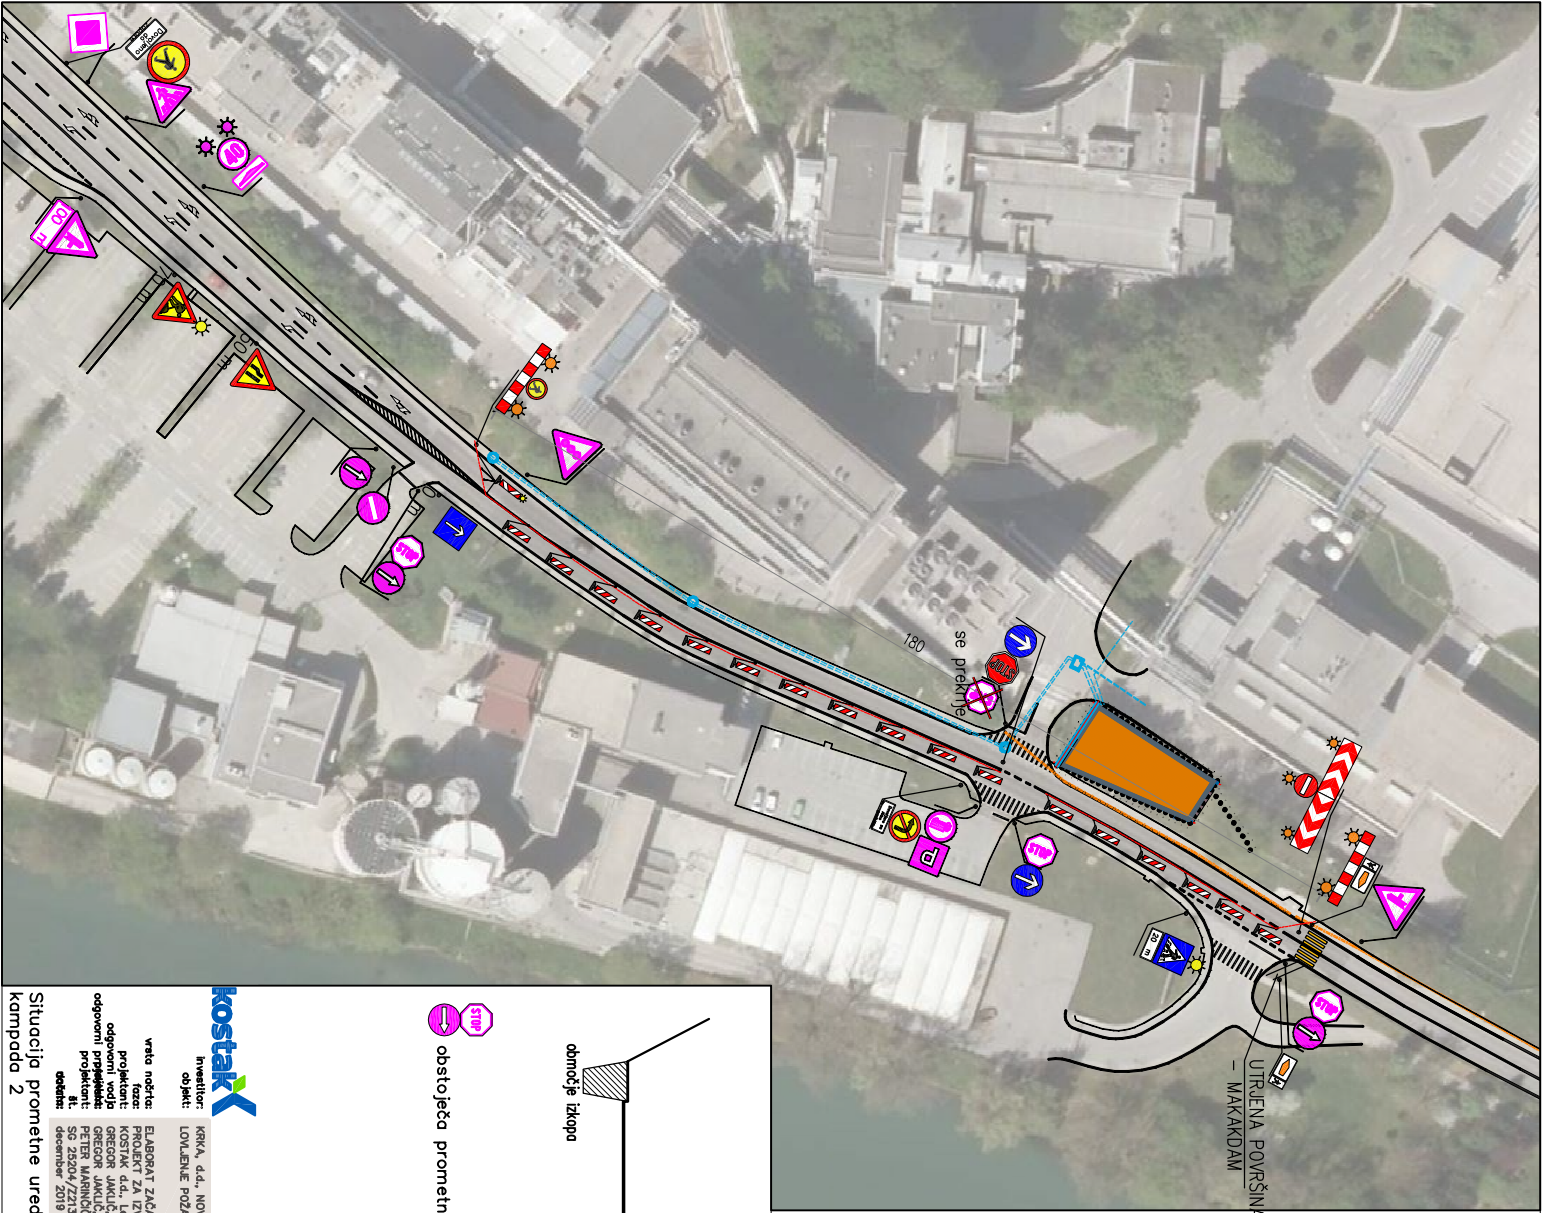

obstoječa prometna signalizacija

območje izkopa

25 275

**kostak**

investitor: KRKA, d.d., NOVO MESTO, Šmerjeva cesta 6  
 objekt: LOKALNE POUVRŠINE VOD na lokaciji Lodon

vzelo načrt: ELABORAT ZAKLJUČNE PROMETNE UREDITVE V ČASU GRADBE

projektant: KOSTAK d.o.o., Lamsotška cesta 2a, 8270 Krško

odgovorni vodja: GREGOR JAKUČIČ, univ. dipl. inž. grad., G-0807


odgovorni projektant: PETER MARINKO, inž. grad., G-0807

sklepi: št. 2506/2019 - 2019  
 datum: 2019

Situacija prometne ureditve  
 kampada 2

št. inž. 03



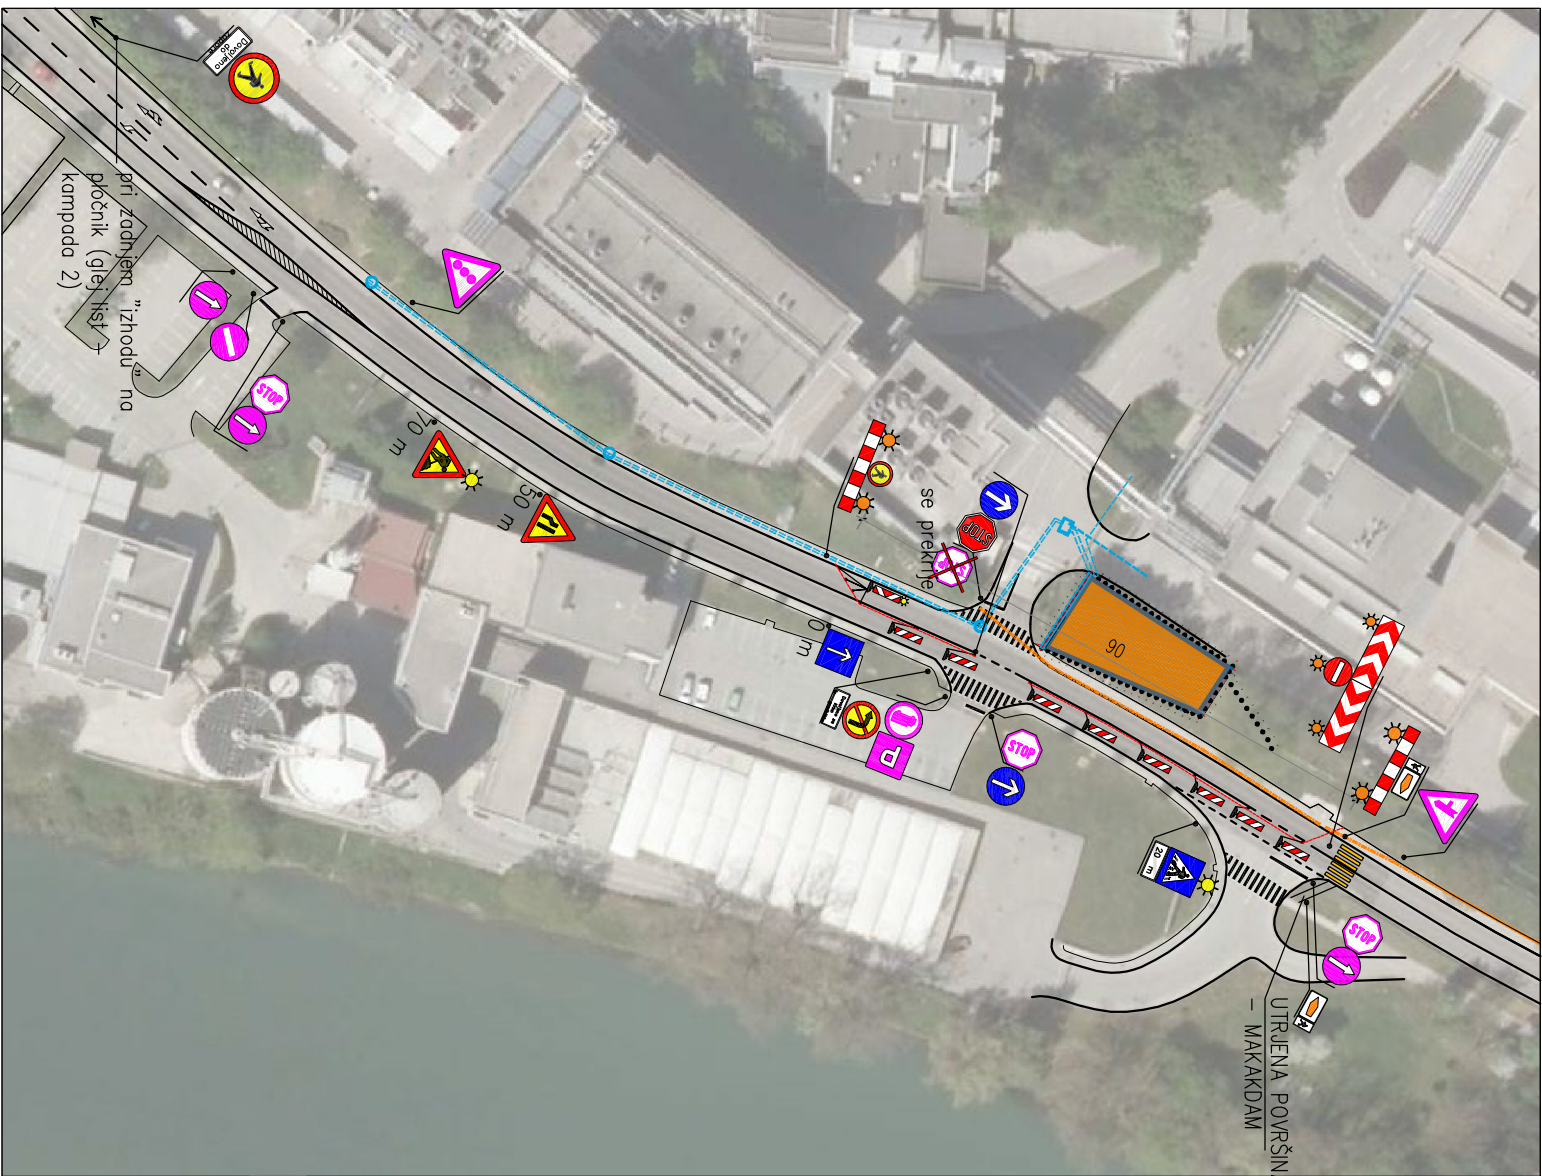

**obstoječa prometna signalizacija**

**Situacija prometne ureditve**

kampa 3


**Kostak**

Investitor: KRKA, d.d., NOVO MESTO, Šmarjska cesta 6  
 objekt: LOVILJENE POZARNIH VOD na lokaciji Lobo

vrsta načrta: ELABORAT ZAČASNE PROMETNE UREDITVE V ČASU GRADBE  
 projekta: PROJEKT ZA IZVEDBO  
 odgovorni vodja: KOSTAK d.d., Leskovaška cesta 2a, 8270 Krško  
 odgovorni projektant: GREGOR JAKLIČ, univ. dipl. inž. grad., G-0907  
 projektant: PETER MARINČIČ, inž. grad., G-0907  
 št. SG 25204/Z213 - 2019  
 datum: december 2019


sk. inž. 3.04



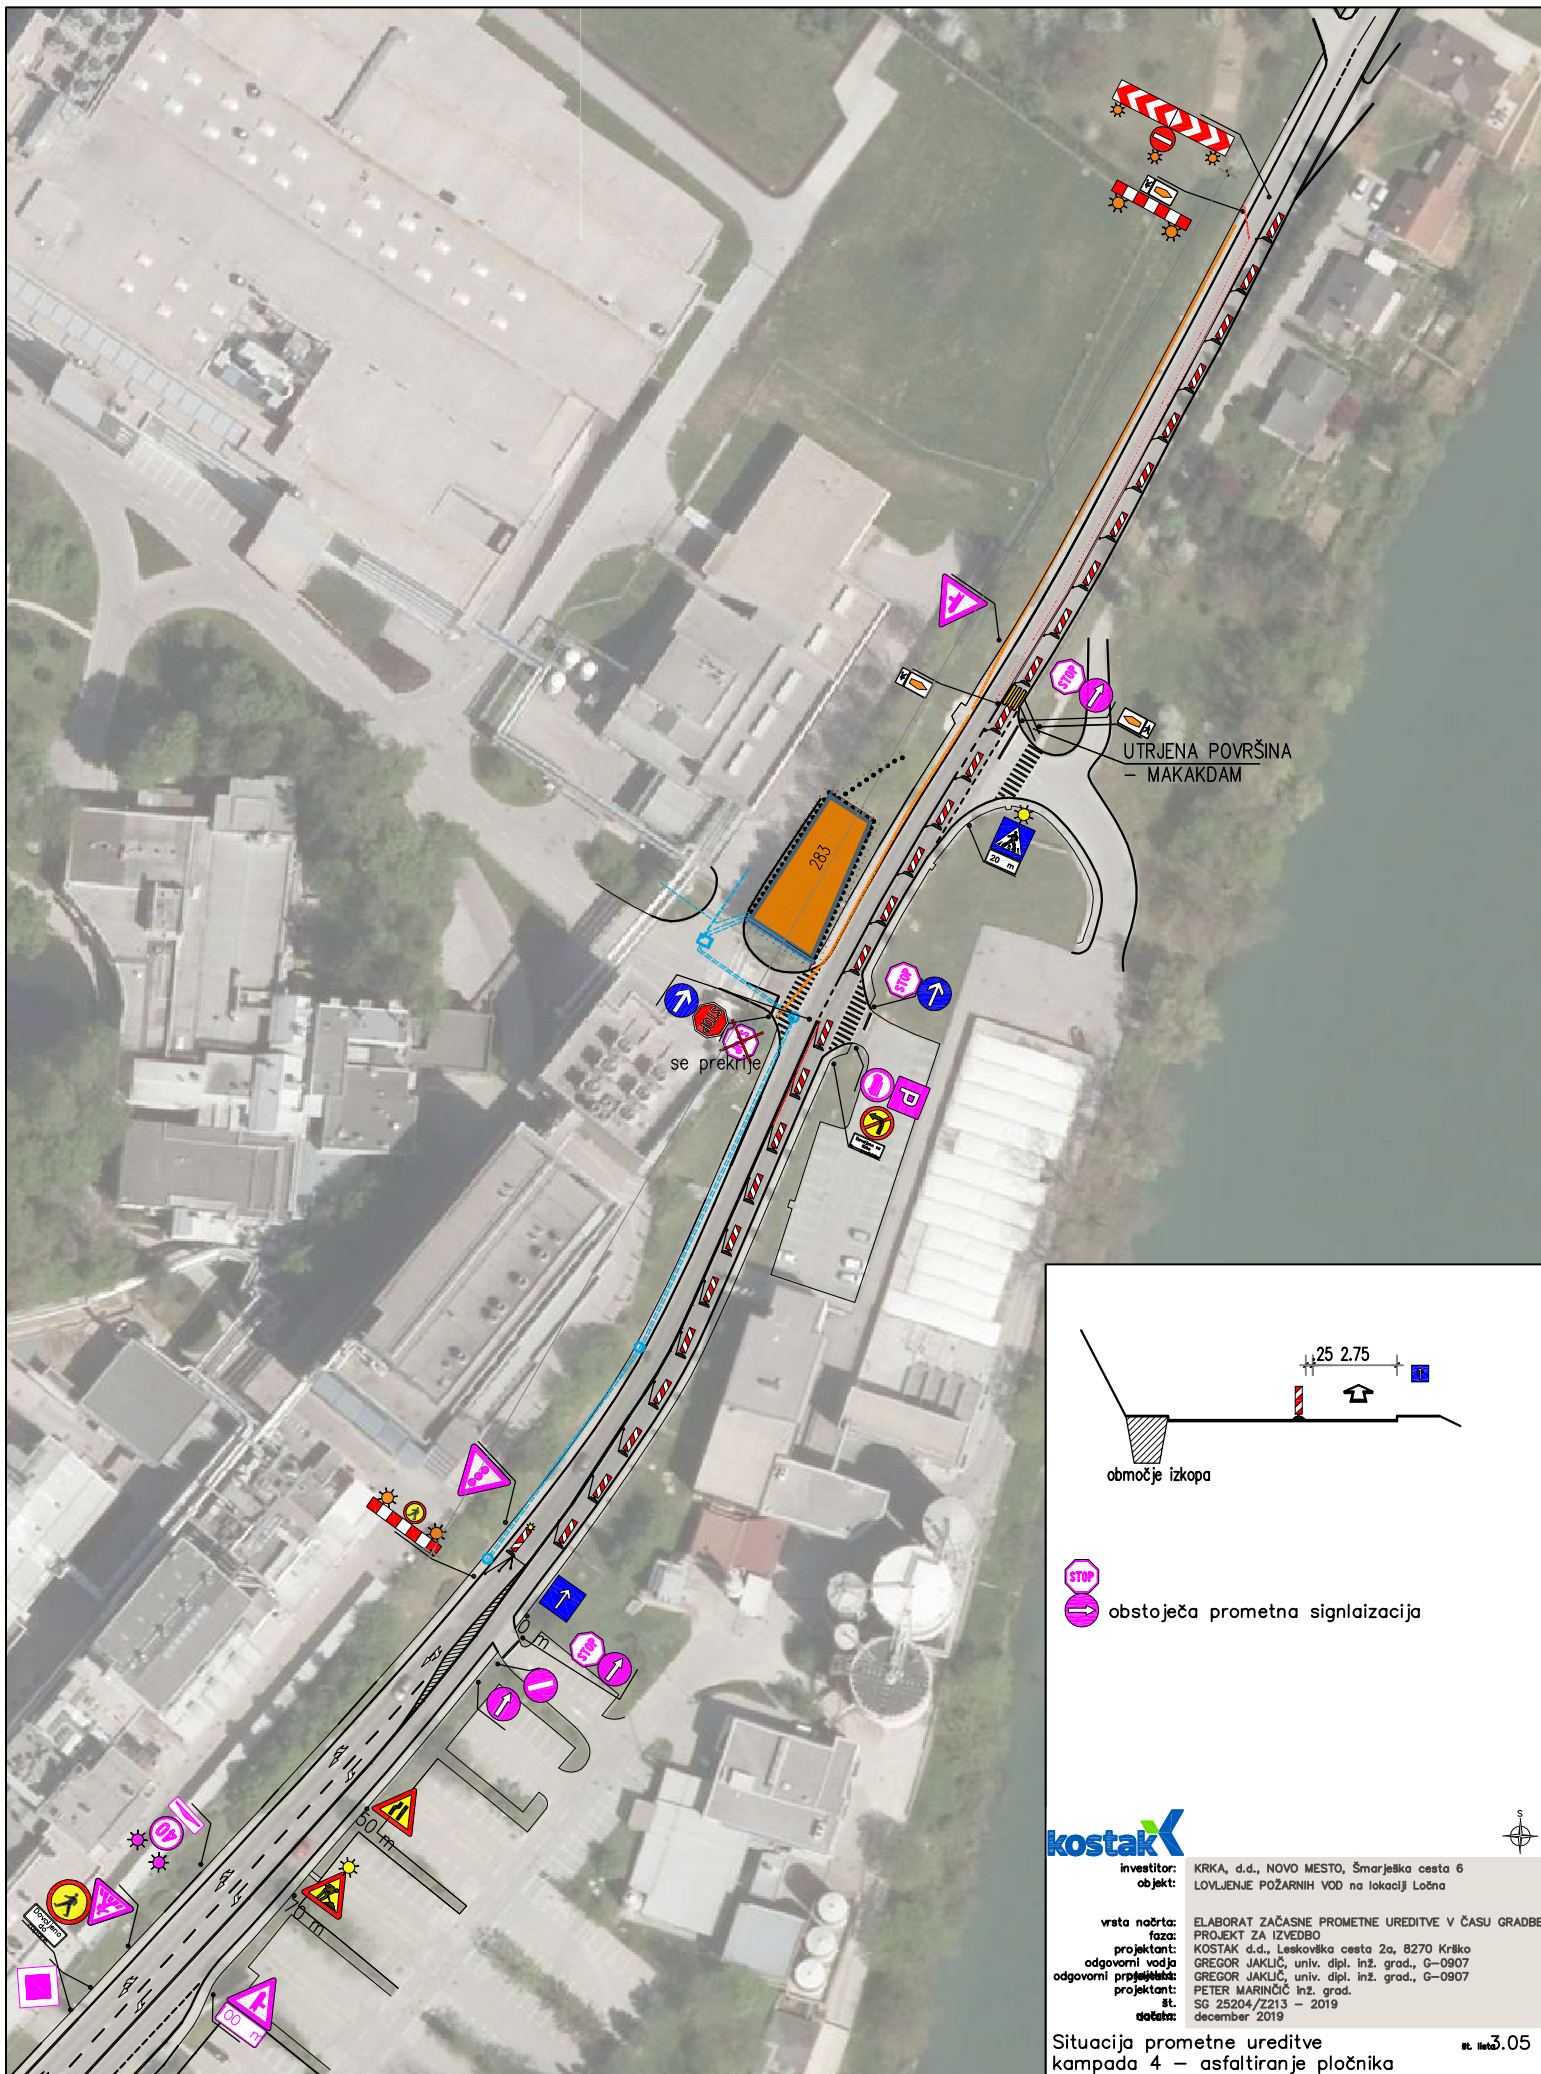



UTRJENA POVRŠINA  
- MAKAKDAM

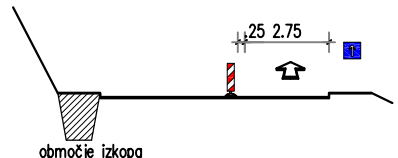se prekrnje



območje izkopa



 obstoječa prometna signalizacija



investitor: KRKA, d.d., NOVO MESTO, Šmarješka cesta 6  
 objekt: LOVLJENJE POŽARNIH VOD na lokaciji Ločna

vrsta načrta: ELABORAT ZAČASNE PROMETNE UREDITVE V ČASU GRADBE  
 faza: PROJEKT ZA IZVEDBO  
 projektant: KOSTAK d.d., Leskovaška cesta 2a, 8270 Krško  
 odgovorni vodja: GREGOR JAKLIČ, univ. dipl. inž. grad., G-0907  
 odgovorni projektant: GREGOR JAKLIČ, univ. dipl. inž. grad., G-0907  
 projektant: PETER MARINIČ inž. grad.  
 št. SO 25204/Z213 - 2019  
 datum: december 2019

Situacija prometne ureditve  
 kampa 4 - asfaltiranje pločnika št. lista 3.05