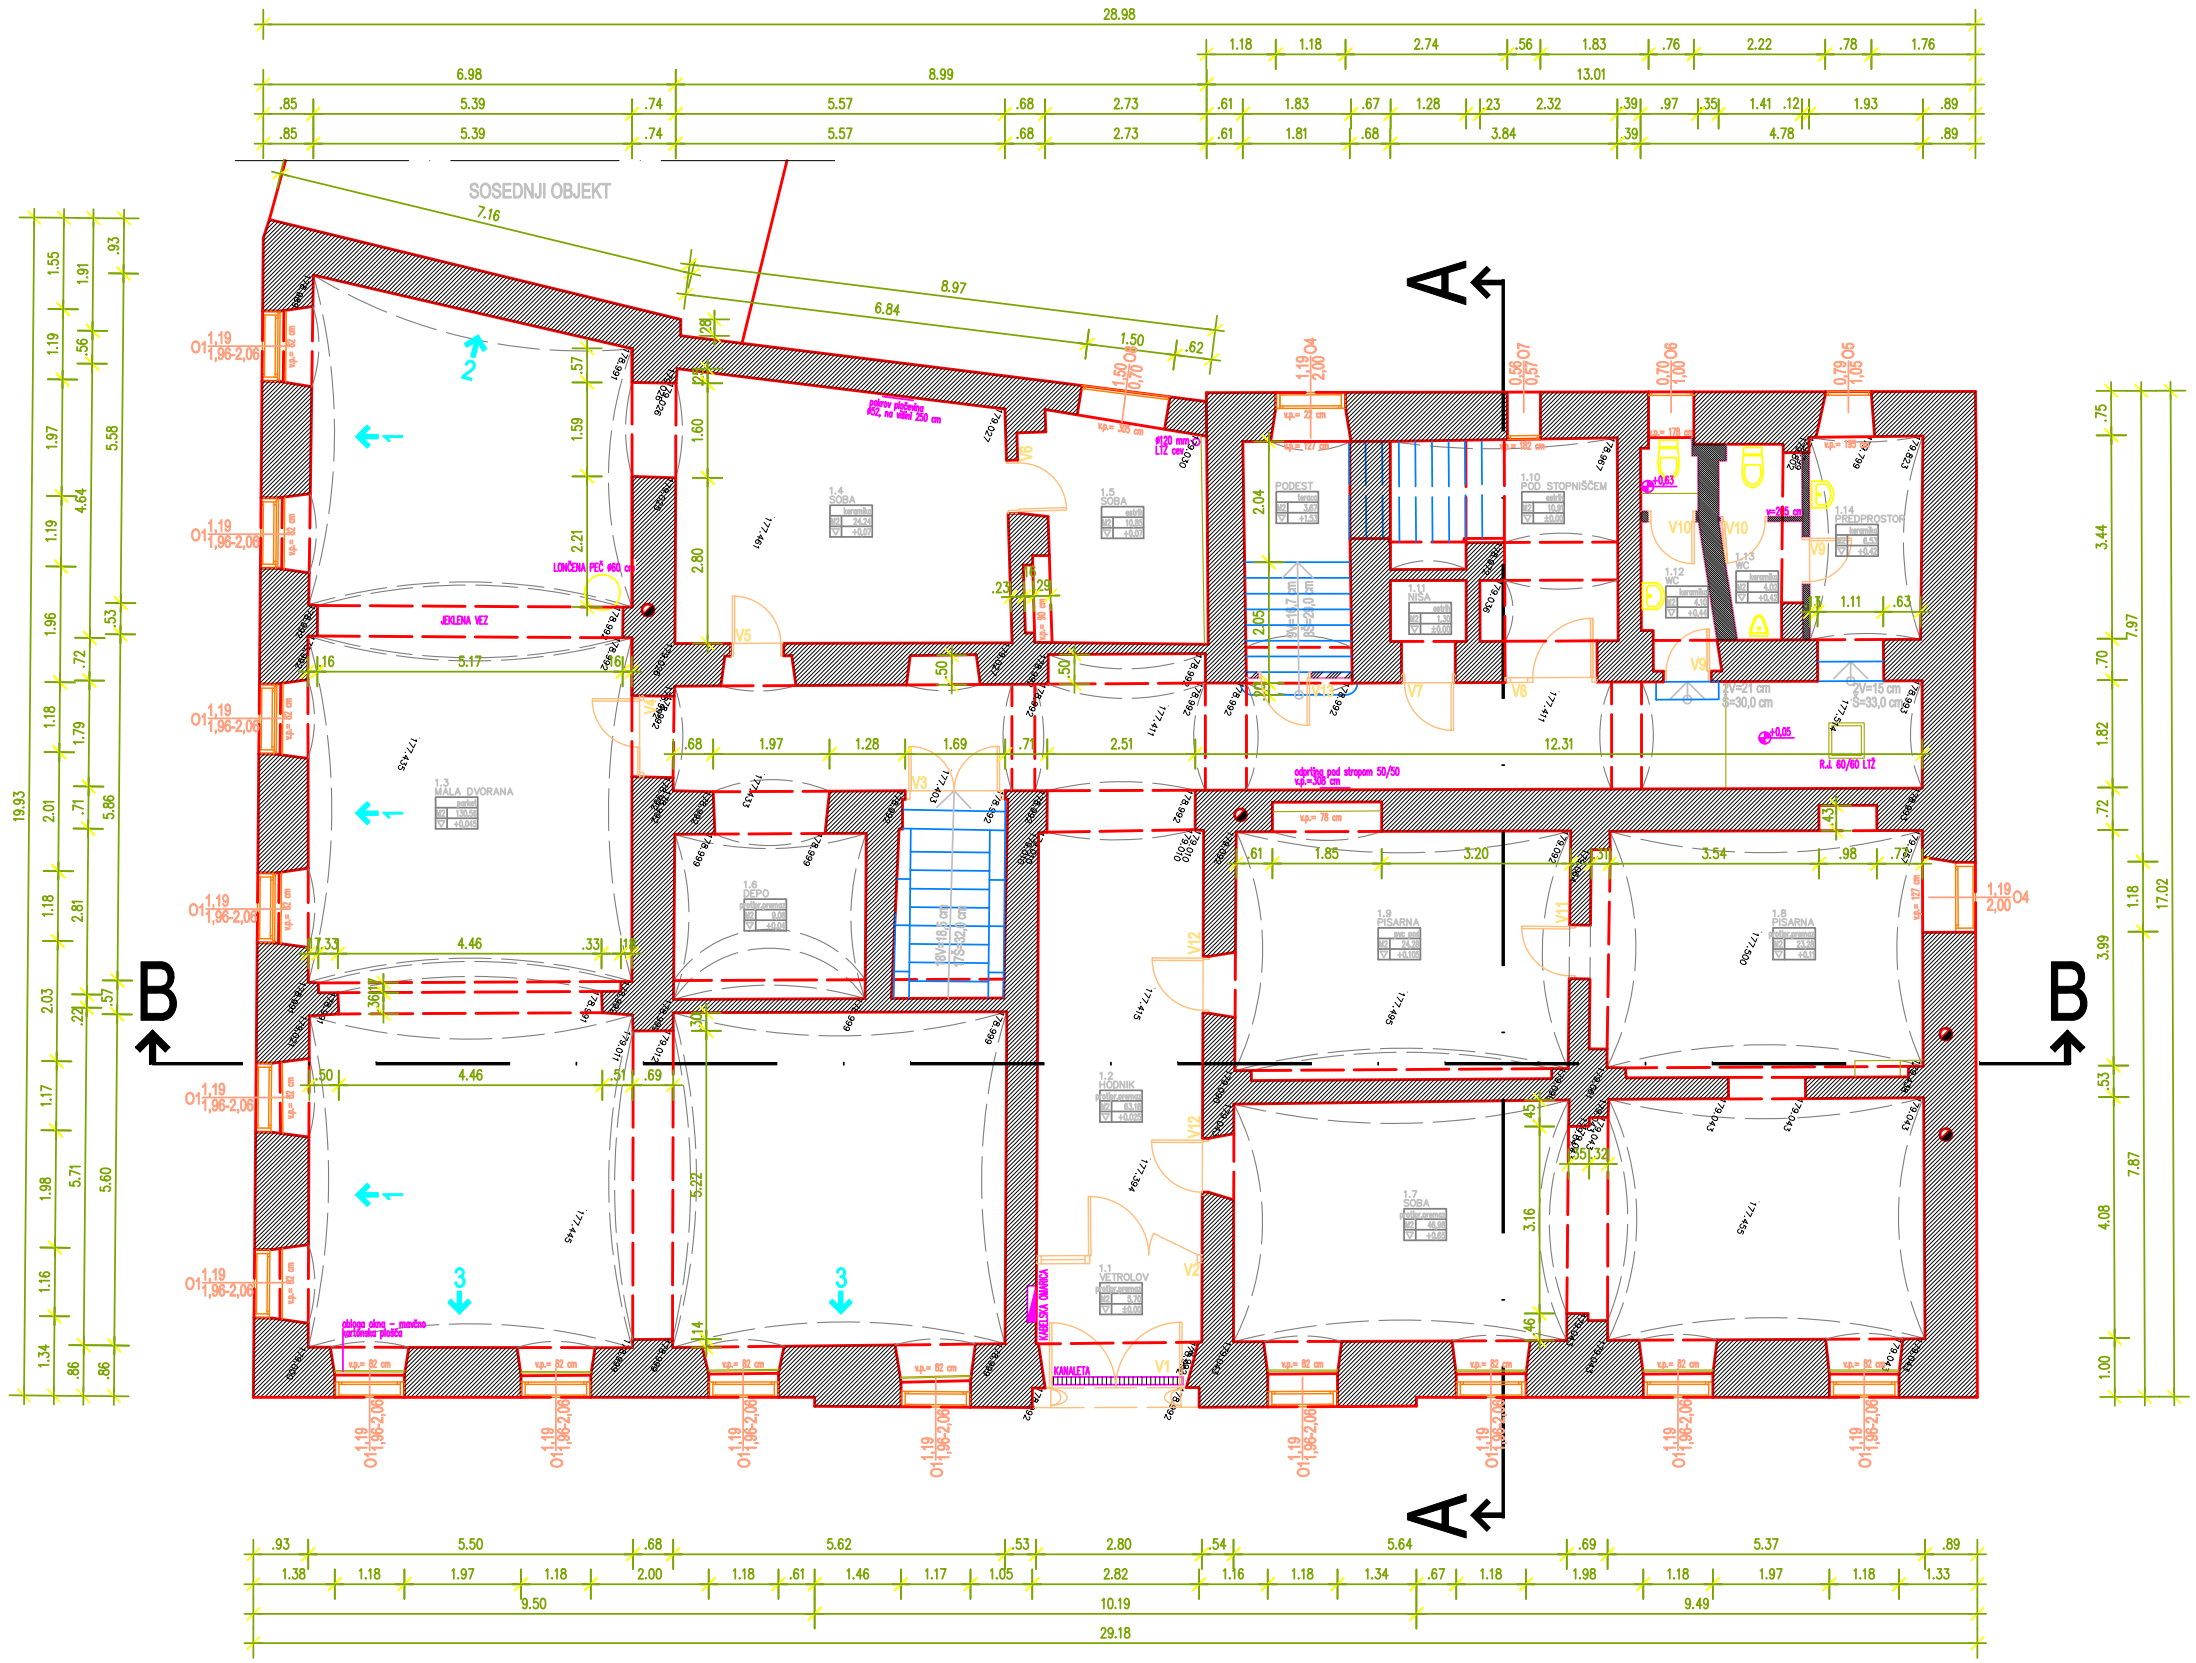

OPISI VRAT PRITLIČJA:

OZN	SVETLA ODPRTINA	OPIS
V1	2,20 m x 2,73 m	Lesena vhodna dvokrilna polna vrata – s profilacijo in kovinskim tolkalom v obliki levje glave. Vrata v kamnitem portalu.
V2	99 m x 2,42 m	Notranja trideln nihajna vrata skupne širine 2,80 m, v lesenem okvirju. Vrata zastekljena, s polkrožno zaključeno nadsvetlobo.
V3	1,53 m x 2,84 m	Lesena notranja dvokrilna polna masivna vrata.
V4	0,785 m x 2,46 m	Notranja dvokrilna vrata skupne svetle odprtine 1,20 m v lesenem okvirju, zastekljena.
V5	0,80 m x 1,97 m	Lesena enokrilna polna vrata, gladka.
V6	0,80 m x 1,97 m	Lesena enokrilna polna vrata, gladka.
V7	0,81 m x 1,98 m	Lesena enokrilna polna vrata, gladka.
V8	1,00 m x 2,23 m	Lesena notranja dvokrilna polna vrata s plohastim podbojem v širini zidu.
V9	0,71 m x 1,97 m	Lesena notranja dvodelna polna vrata.
V10	0,71 m x 1,83 m	Lesena notranja dvodelna polna vrata.
V11	0,81 m x 1,97 m	Lesena notranja enokrilna polna vrata.
V12	0,91 m x 2,03 m	Lesena notranja enokrilna polna vrata.
V13	0,80 m x 1,98 m	Lesena notranja enokrilna polna vrata.

LEGENDA MATERIALOV

OPEKA

SUHOMONTAŽNA STENA

SEZNAM PROSTOROV (BREZ STOPNIŠČA):

OZN.	NAZIV PROSTORA	FINALNI TLAK	POVRŠINA m2
1.1	VETROLOV	PROTIPR.PREMAZ	05,70 m2
1.2	HODNIK	PROTIPR.PREMAZ	63,18 m2
1.3	MALA DVORANA	PARKET	130,56 m2
1.4	SOBA	KERAMIKA	24,24 m2
1.5	SOBA	ESTRIH	10,85 m2
1.6	DEPO	PROTIPR.PREMAZ	09,06 m2
1.7	SOBA	PROTIPR.PREMAZ	46,98 m2
1.8	PISARNA	PROTIPR.PREMAZ	23,28 m2
1.9	PISARNA	PVC POD	24,28 m2
1.10	POD STOPNIŠČEM	TOPLI POD	10,91 m2
1.11	NIŠA	TOPLI POD	1,30 m2
1.12	WC	TOPLI POD	4,10 m2
1.13	WC	TOPLI POD	4,02 m2
1.14	PREDPROSTOR	TOPLI POD	06,53 m2
	SKUPAJ		364,99 m2

±0,00=177,39 mnv oz.enako obstoječi koti pritličja

ARHITEKTON d.o.o.
projektiranje , inženiring
BROD 76 , 8000 NOVO MESTO
PROJEKTIVNI BIRO
NOV TRG 9 , 8000 NOVO MESTO
TEL.: 07/33-71-520 FAX: 07/33-71-521
IDENTIFIKACIJSKA ŠT. : IZS 1189

ARHITEKTON d.o.o.
projektiranje inženiring

OBJEKT	NARODNI DOM V NOVEM MESTU (EŠD 8581)
NALOGA	POSNETEK OBSTOJEČEGA STANJA
INVESTITOR	MESTNA OBČINA NOVO MESTO, SEIDLOVA CESTA 1, 8000 NOVO MESTO

	IME , PRIMEK	ID. ŠT. PRI ZAPS	PODPIS
IZDELAL	TATJANA DRAGINC,univ.dipl.inž.arh.	ZAPS 1122 A	

ŠTEVILKA NALOGE	DATUM IZDELAVE RISBE	MERILO	ŠTEVILKA RISBE
303.1 / 2004	SEPTEMBER / 2005	1 : 50	3

TLORIS PRITLIČJA