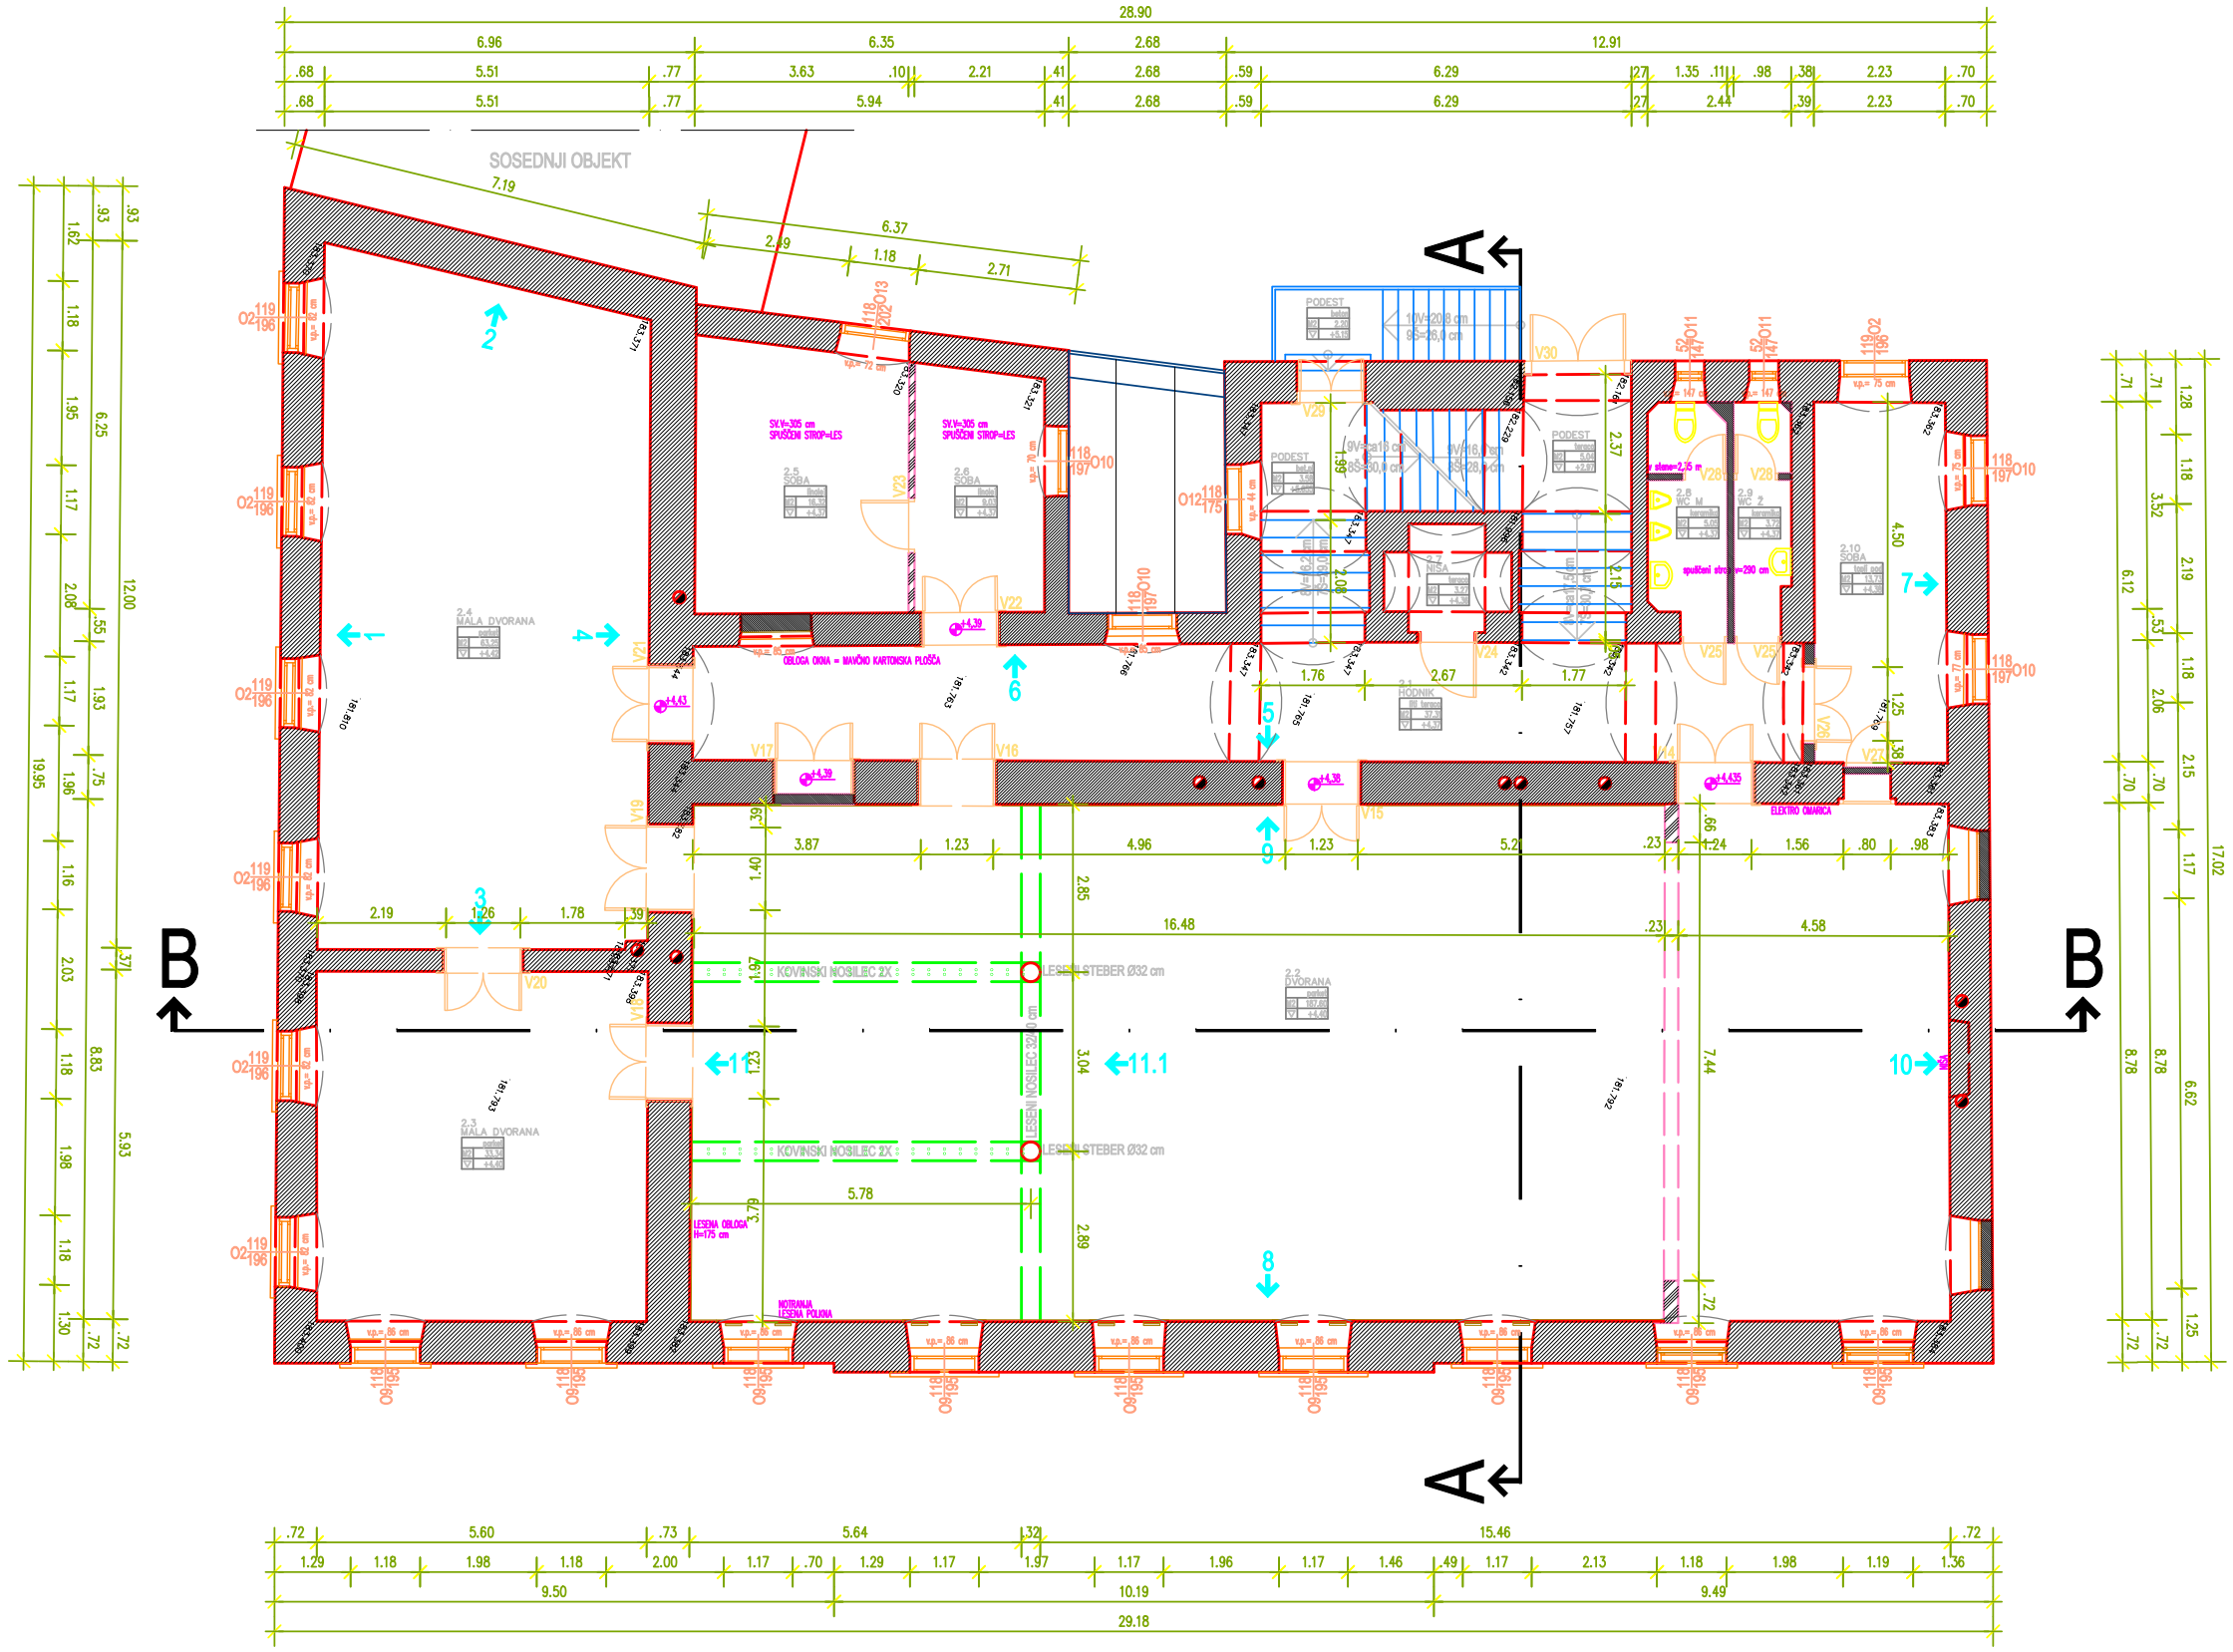

OPISI VRAT 1.NADSTROPJA:

OZN	SVETLA ODPRTINA	OPIS
V14	1,24 m x 2,76 m	Lesena notranja dvokrilna polna vrata s plohastim podbojem v širini zidu.
V15	1,23 m x 2,80 m	Lesena notranja dvokrilna polna vrata s plohastim podbojem v širini zidu. Krilo in podboj profilirana, na strani dvorane pa gladka.
V16	1,23 m x 2,76 m	Lesena notranja dvokrilna polna vrata s plohastim podbojem v širini zidu. Krilo in podboj profilirana, na strani dvorane pa gladka.
V17	1,27 m x 2,75 m	Lesena notranja dvokrilna polna vrata s plohastim podbojem v širini zidu. Vrata z ene strani zazidana. Krilo in podboj profilirana, na strani dvorane pa gladka.
V18	1,24 m x 2,74 m	Lesena notranja dvokrilna polna vrata s plohastim podbojem v širini zidu. Krilo in podboj profilirana, na strani dvorane pa gladka.
V19	1,40 m x 2,74 m	Lesena notranja dvokrilna polna vrata s plohastim podbojem v širini zidu. Krilo in podboj profilirana, na strani dvorane pa gladka.
V20	1,26 m x 2,74 m	Lesena notranja dvokrilna polna vrata s plohastim podbojem v širini zidu.
V21	1,23 m x 2,74 m	Lesena notranja dvokrilna polna vrata s plohastim podbojem v širini zidu.
V22	1,23 m x 2,72 m	Lesena notranja dvokrilna zastekljena vrata s plohastim podbojem v širini zidu.
V23	0,81 m x 2,02 m	Lesena notranja enokrilna polna vrata z nadsvetlobo.
V24	0,87 m x 2,03 m	Lesena notranja enokrilna polna vrata.
V25	0,70 m x 1,97 m	Lesena notranja enokrilna polna vrata.
V26	1,25 m x 2,74 m	Lesena notranja dvokrilna polna vrata s plohastim podbojem v širini zidu.
V27	0,79 m x 2,06 m	Lesena notranja enokrilna polna vrata zazidana z ene strani.
V28	0,66 m x 1,97 m	Lesena notranja enokrilna polna vrata.
V29	1,06 m x 2,10 m	Lesena zunanja dvokrilna polna vrata s plohastim podbojem.
V30	1,58 m x 2,18 m	Lesena zunanja dvokrilna vrata, delno zastekljena.

LEGENDA MATERIALOV

- OPEKA
- SUHOMONTAŽNA STENA

SEZNAM PROSTOROV (BREZ STOPNIŠČA):

OZN.	NAZIV PROSTORA	FINALNI TLAK	POVRŠINA m2
2.1	HODNIK	LITI TERACO	37,31 m2
2.2	DVORANA	PARKET	187,60 m2
2.3	MALA DVORANA	PARKET	33,34 m2
2.4	MALA DVORANA	PARKET	63,25 m2
2.5	SOBA	LINOLEJ	16,32 m2
2.6	SOBA	LINOLEJ	09,03 m2
2.7	NIŠA	LITI TERACO	03,27 m2
2.8	WC M	KERAMIKA	05,05 m2
2.9	WC Ž	KERAMIKA	03,72 m2
2.10	SOBA	TOPLI POD	13,73 m2
	SKUPAJ		372,62 m2

±0,00=177,39 mnv oz.enako obstoječi koti pritličja

ARHITEKTON d.o.o.
projektiranje , inženiring
BRIDO 76 8000 NOVO MESTO
PROJEKTIVNI BIRO
NOVI TRG 9 , 8000 NOVO MESTO
TEL.: 07/33-71-500 FAX.: 07/33-71-521
IDENTIFIKACIJSKA ŠT. : IZS 1189

ARHITEKTON d.o.o. projektiranje inženiring

OBJEKT	NARODNI DOM V NOVEM MESTU (EŠD 8581)
NALOGA	POSNETEK OBSTOJEČEGA STANJA
INVESTITOR	MESTNA OBČINA NOVO MESTO, SEIDLOVA CESTA 1, 8000 NOVO MESTO

	IME , PRIMEK	ID. ŠT. PRI ZAPS	PODPIS
IZDELAL	TATJANA DRAGINC,univ.dipl.inž.arh.	ZAPS 1122 A	

ŠTEVILKA NALOGE	DATUM IZDELAVE RISBE	MERILO	ŠTEVILKA RISBE
303.1 / 2004	SEPTEMBER / 2005	1 : 50	4

TLORIS 1.NADSTROPJA