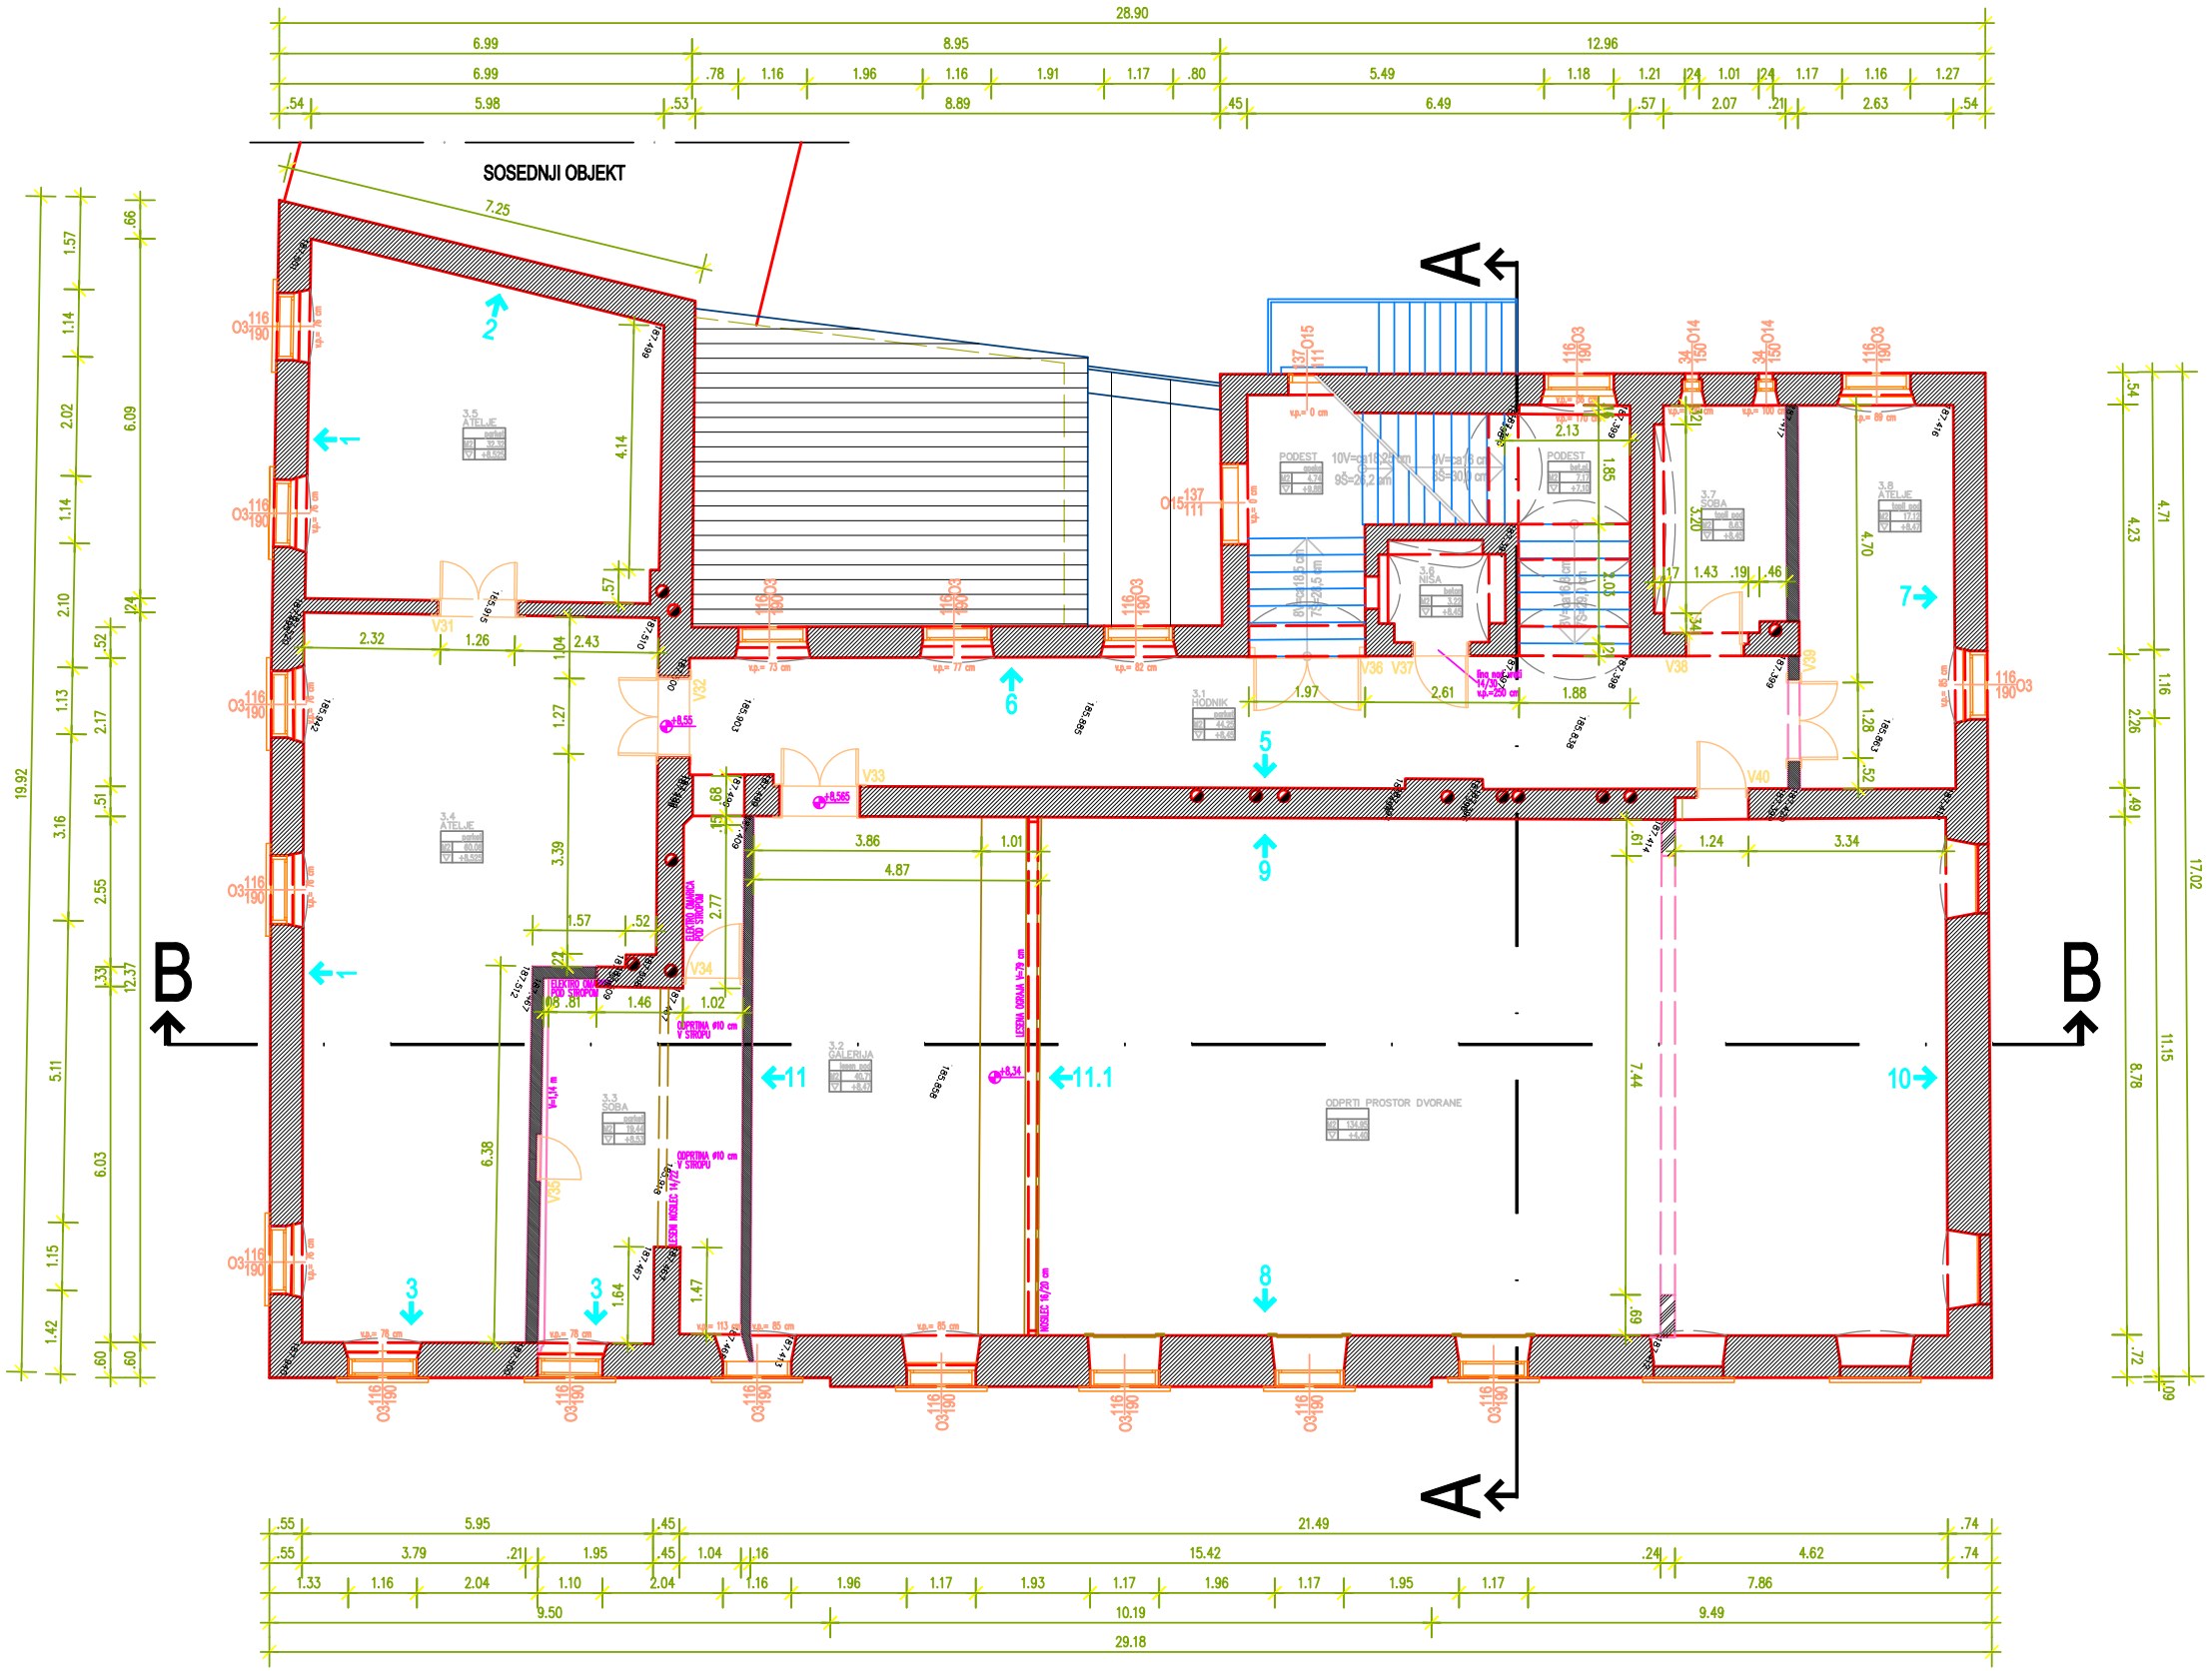

OPISI VRAT 2.NADSTROPJA:

OZN.	SVETLA ODPRTINA	OPIS
V31	1,26 m x 2,29 m	Lesena dvokrilna polna vrata s plohastim podbojem v širini zidu.
V32	1,27 m x 2,24 m	Lesena dvokrilna polna vrata s plohastim podbojem v širini zidu.
V33	1,265 m x 2,30 m	Lesena dvokrilna polna vrata s plohastim podbojem v širini zidu.
V34	0,81 m x 1,97 m	Lesena enokrilna polna vrata z nadsvetlobo.
V35	0,79 m x 1,95 m	Kovinska enokrilna vrata, z ene strani zazidana.
V36	1,77 m x 2,53 m	Lesena dvokrilna polna vrata s plohastim podbojem v širini zidu.
V37	0,875 m x 2,03 m	Lesena enokrilna polna vrata.
V38	0,88 m x 2,05 m	Lesena enokrilna polna vrata.
V39	1,28 m x 2,25 m	Lesena dvokrilna polna vrata s plohastim podbojem v širini zidu.
V40	0,795 m x 1,985 m	Lesena enokrilna polna vrata.

LEGENDA MATERIALOV

OPEKA

SUHOMONTAŽNA STENA

SEZNAM PROSTOROV (BREZ STOPNIŠČA):

OZN.	NAZIV PROSTORA	FINALNI TLAK	POVRŠINA m2
3.1	HODNIK	PARKET	44,25 m2
3.2	GALERIJA DVORANE	LESEN POD	40,71 m2
3.3	SOBA	PARKET	19,44 m2
3.4	ATELJE	PARKET	60,06 m2
3.5	ATELJE	PARKET	32,32 m2
3.6	NIŠA	BETON	03,22 m2
3.7	SOBA	TOPLI POD	08,63 m2
3.8	ATELJE	TOPLI POD	17,12 m2
	ODPRTI PROSTOR DVORANE		134,95 m2
	SKUPAJ		360,70 m2

±0,00=177,39 mnv oz.enako obstoječi koti pritličja

ARHITEKTON d.o.o.
projektiranje , inženiring
BIRO 76 , 8000 NOVO MESTO
PROJEKTIVNI BIRO
NOV TRG 9 , 8000 NOVO MESTO
TEL.: 07/33-71-520 FAX: 07/33-71-521
IDENTIFIKACIJSKA ŠT. : IZS 1189

ARHITEKTON d.o.o.
projektiranje
inženiring

OBJEKT	NARODNI DOM V NOVEM MESTU (EŠD 8581)
NALOGA	POSNETEK OBSTOJEČEGA STANJA
INVESTITOR	MESTNA OBČINA NOVO MESTO, SEDIŠKA CESTA 1, 8000 NOVO MESTO

	IME , PRIMEK	ID. ŠT. PRI ZAPS	PODPIS
IZDELAL	TATJANA DRAGINC,univ.dipl.inž.arh.	ZAPS 1122 A	

ŠTEVILKA NALOGE	DATUM IZDELAVE RISBE	MERILO	ŠTEVILKA RISBE
303.1 / 2004	SEPTEMBER / 2005	1 : 50	5

TLORIS 2.NADSTROPJA