


## Priloga 4:




### postavitev urbane opreme - Podkev za srečo (Konjeniški center Češča vas)

Projekt "Podkev za srečo", skica postavitve elementov objekta "Učilnica na prostem"

Sestavni elementi in število kosov:

- 1) miza velikosti 220x80x74 cm: 5x
- 2) klopi brez naslona 220x42x45 cm: 10x
- 3) pomožna miza standardne velikosti ali v spodnjih izmerah: 1x

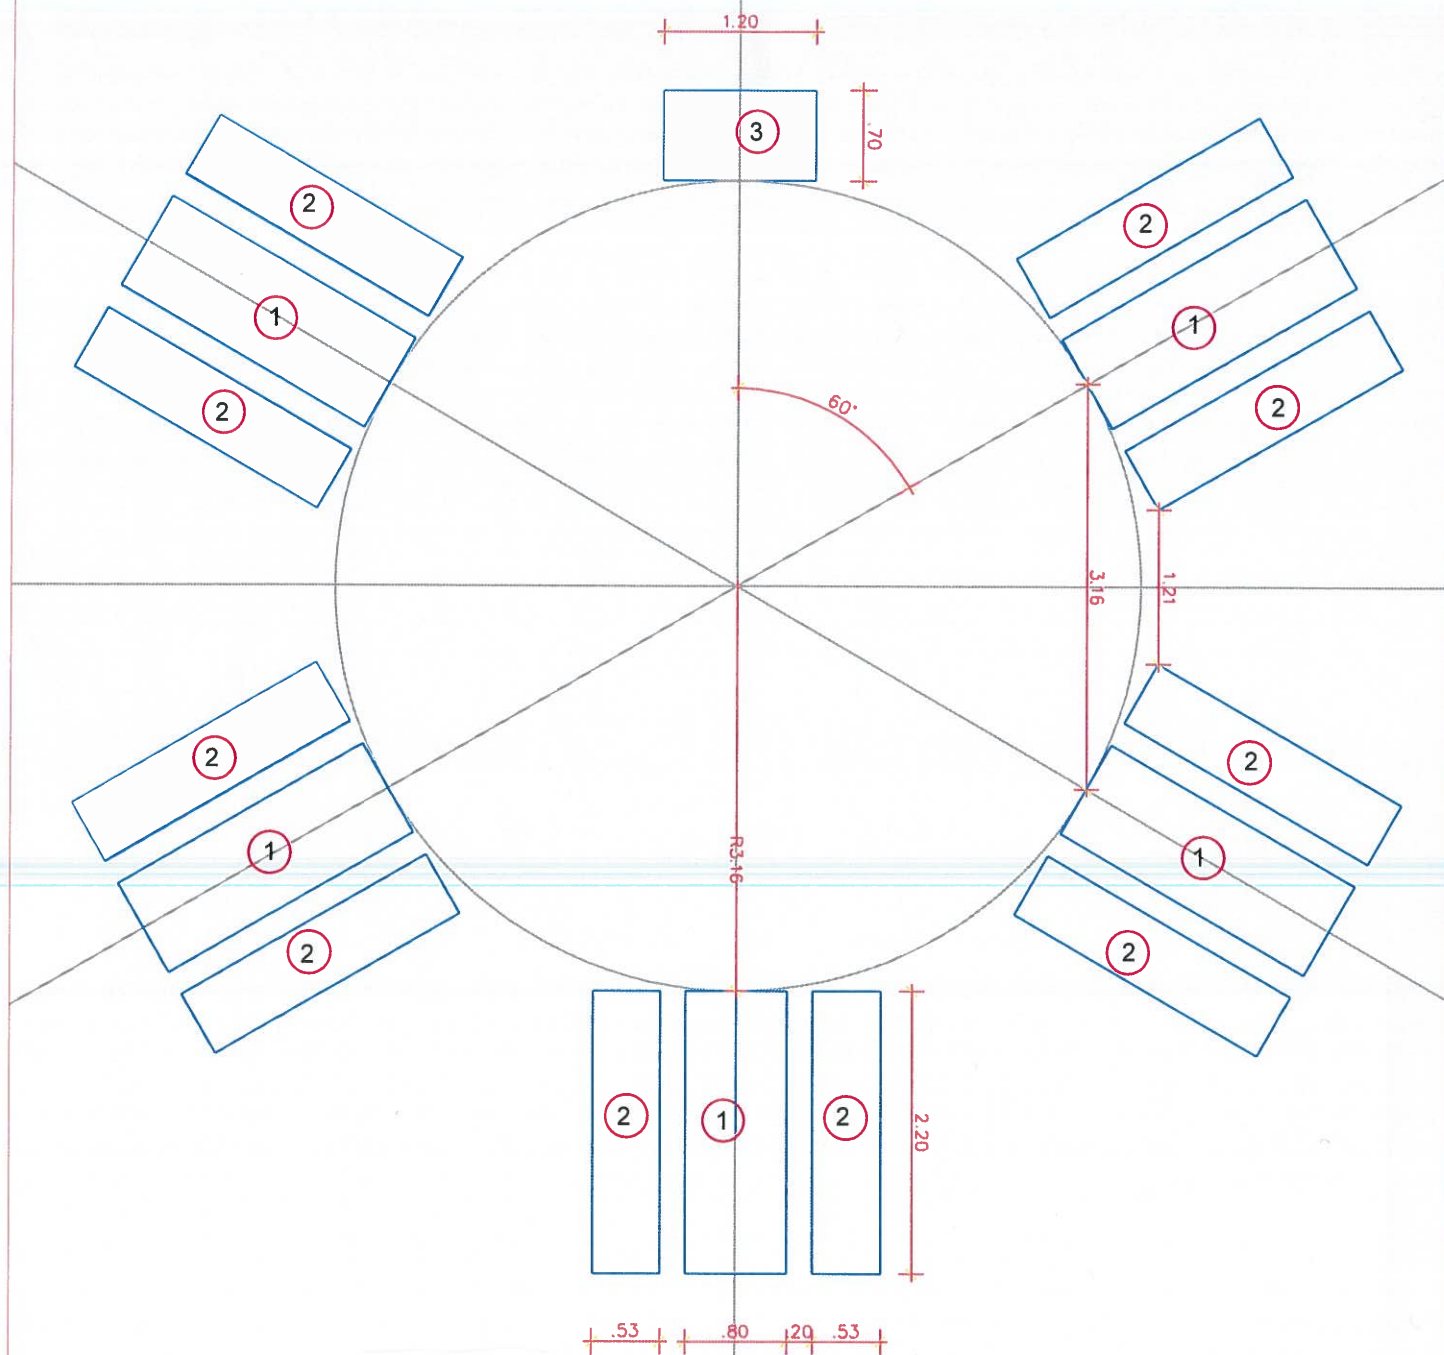

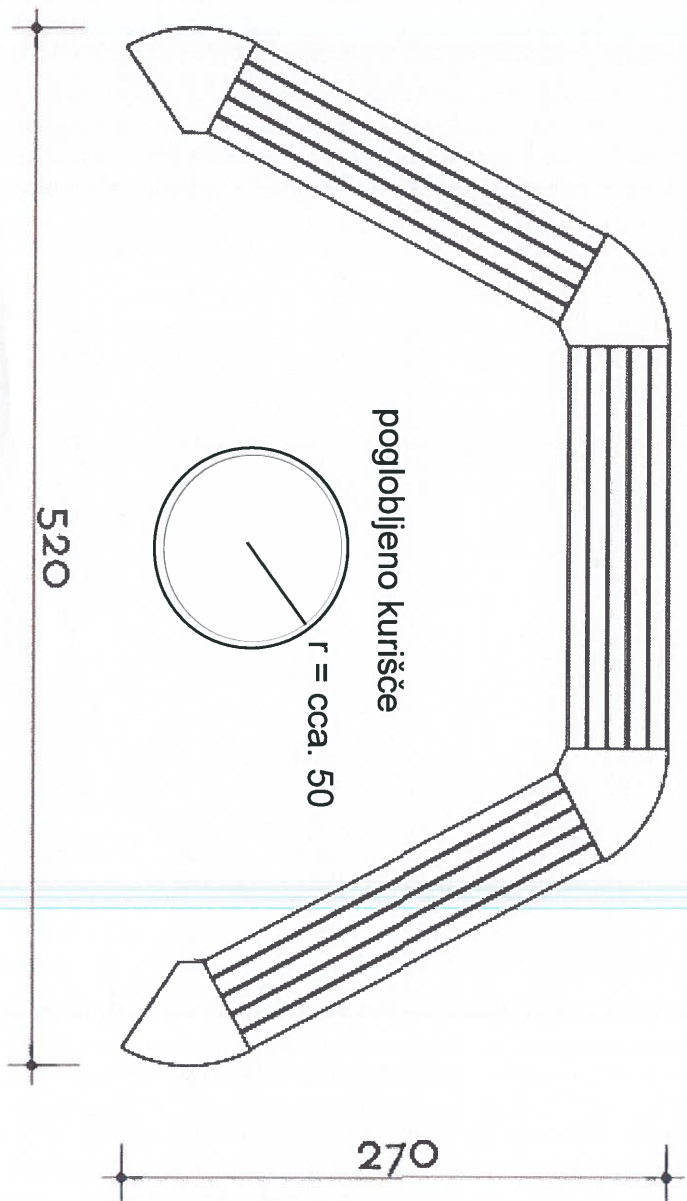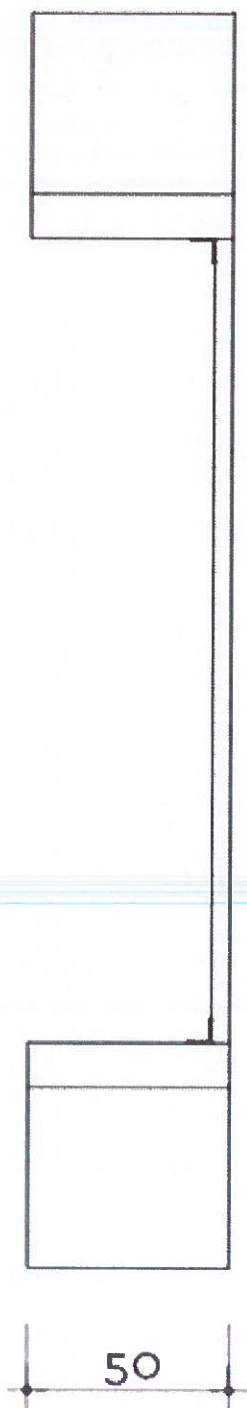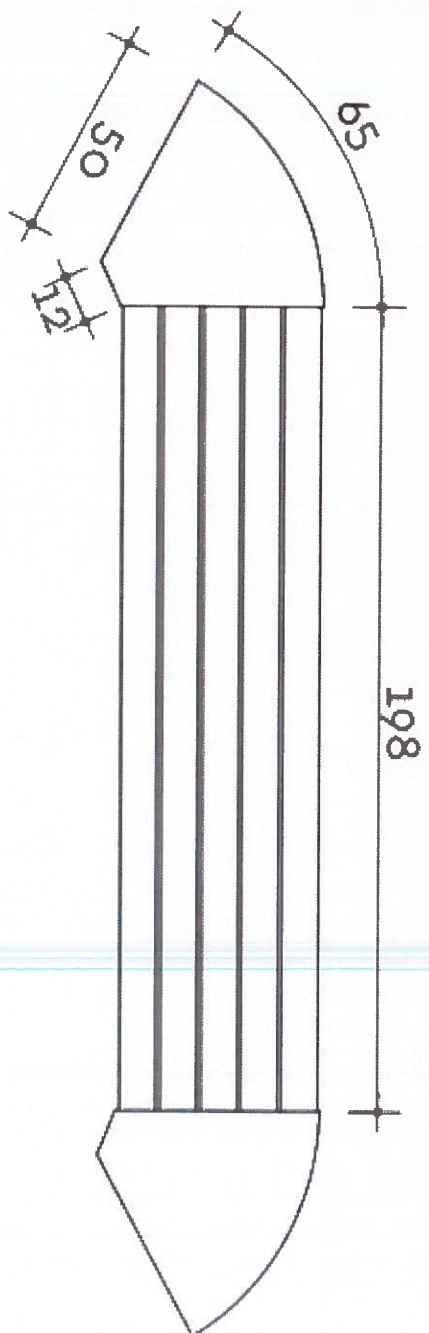


poglobljeno kurišče

$r = \text{cca. } 50$

**Projekt "Podkev za srečo"**  
Pogostitveni prostor - KURIŠČE

# POGLOBLJENO KURIŠČE

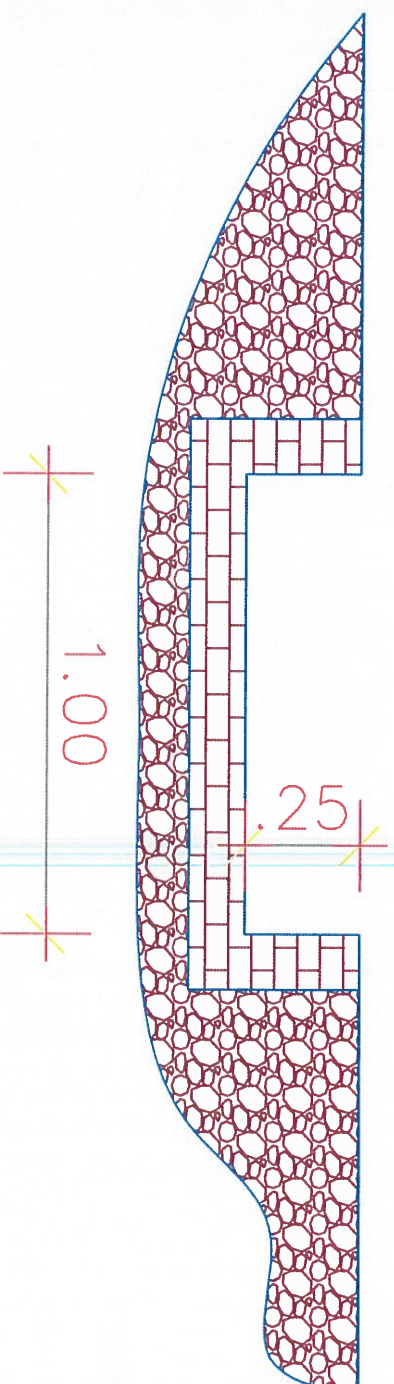

## Projekt "Podkev za srečo"- Pogostitveni prostor - skica postavitve elementov

Sestavni elementi in število kosov:

- 1) miza velikosti 220x80x74 cm: 2x
- 2) klop brez naslona 220x42x45 cm: 4x
- 3) plato za postavitve žara premera 100 cm

