Oznaka / datum spremembe :	Opis:	Podpis :

ELBRIN d.o.o.
Lobetova ulica 2, 8000 Novo mesto
Tel: 07 / 3323 101
Fax: 07 / 3323 102
E-mail: info@elbrin.si

Št. projekta: 20/2021-A

Št. načrta / mape: 10/2021-E

Vrsta proj. dok.: PZI

Datum: JUNIJ 2022

Načrt: 3 - NAČRT PRESTAVITVE IN ZAŠČITE ELEKTRIČNEGA OMREŽJA

Mapa: PRESTAVITEV IN ZAŠČITA ELEKTRIČNEGA OMREŽJA

Projektant: Andrej Bregar u.d.i.e., E-1320

Odgovorni projektant: Andrej Bregar u.d.i.e., E-1320

Investitor / naročnik:
MESTNA OBČINA NOVO MESTO
SEIDLOVA C. 1, 8000 NOVO MESTO

Objekt / lokacija:
PRIZIDEK K MESTNI HIŠI
(ROTOVŽ)

Risba:
SITUACIJA
NN OMREŽJE
SPREMEMBE

Merilo: 1:100

Št. risbe: EI-03

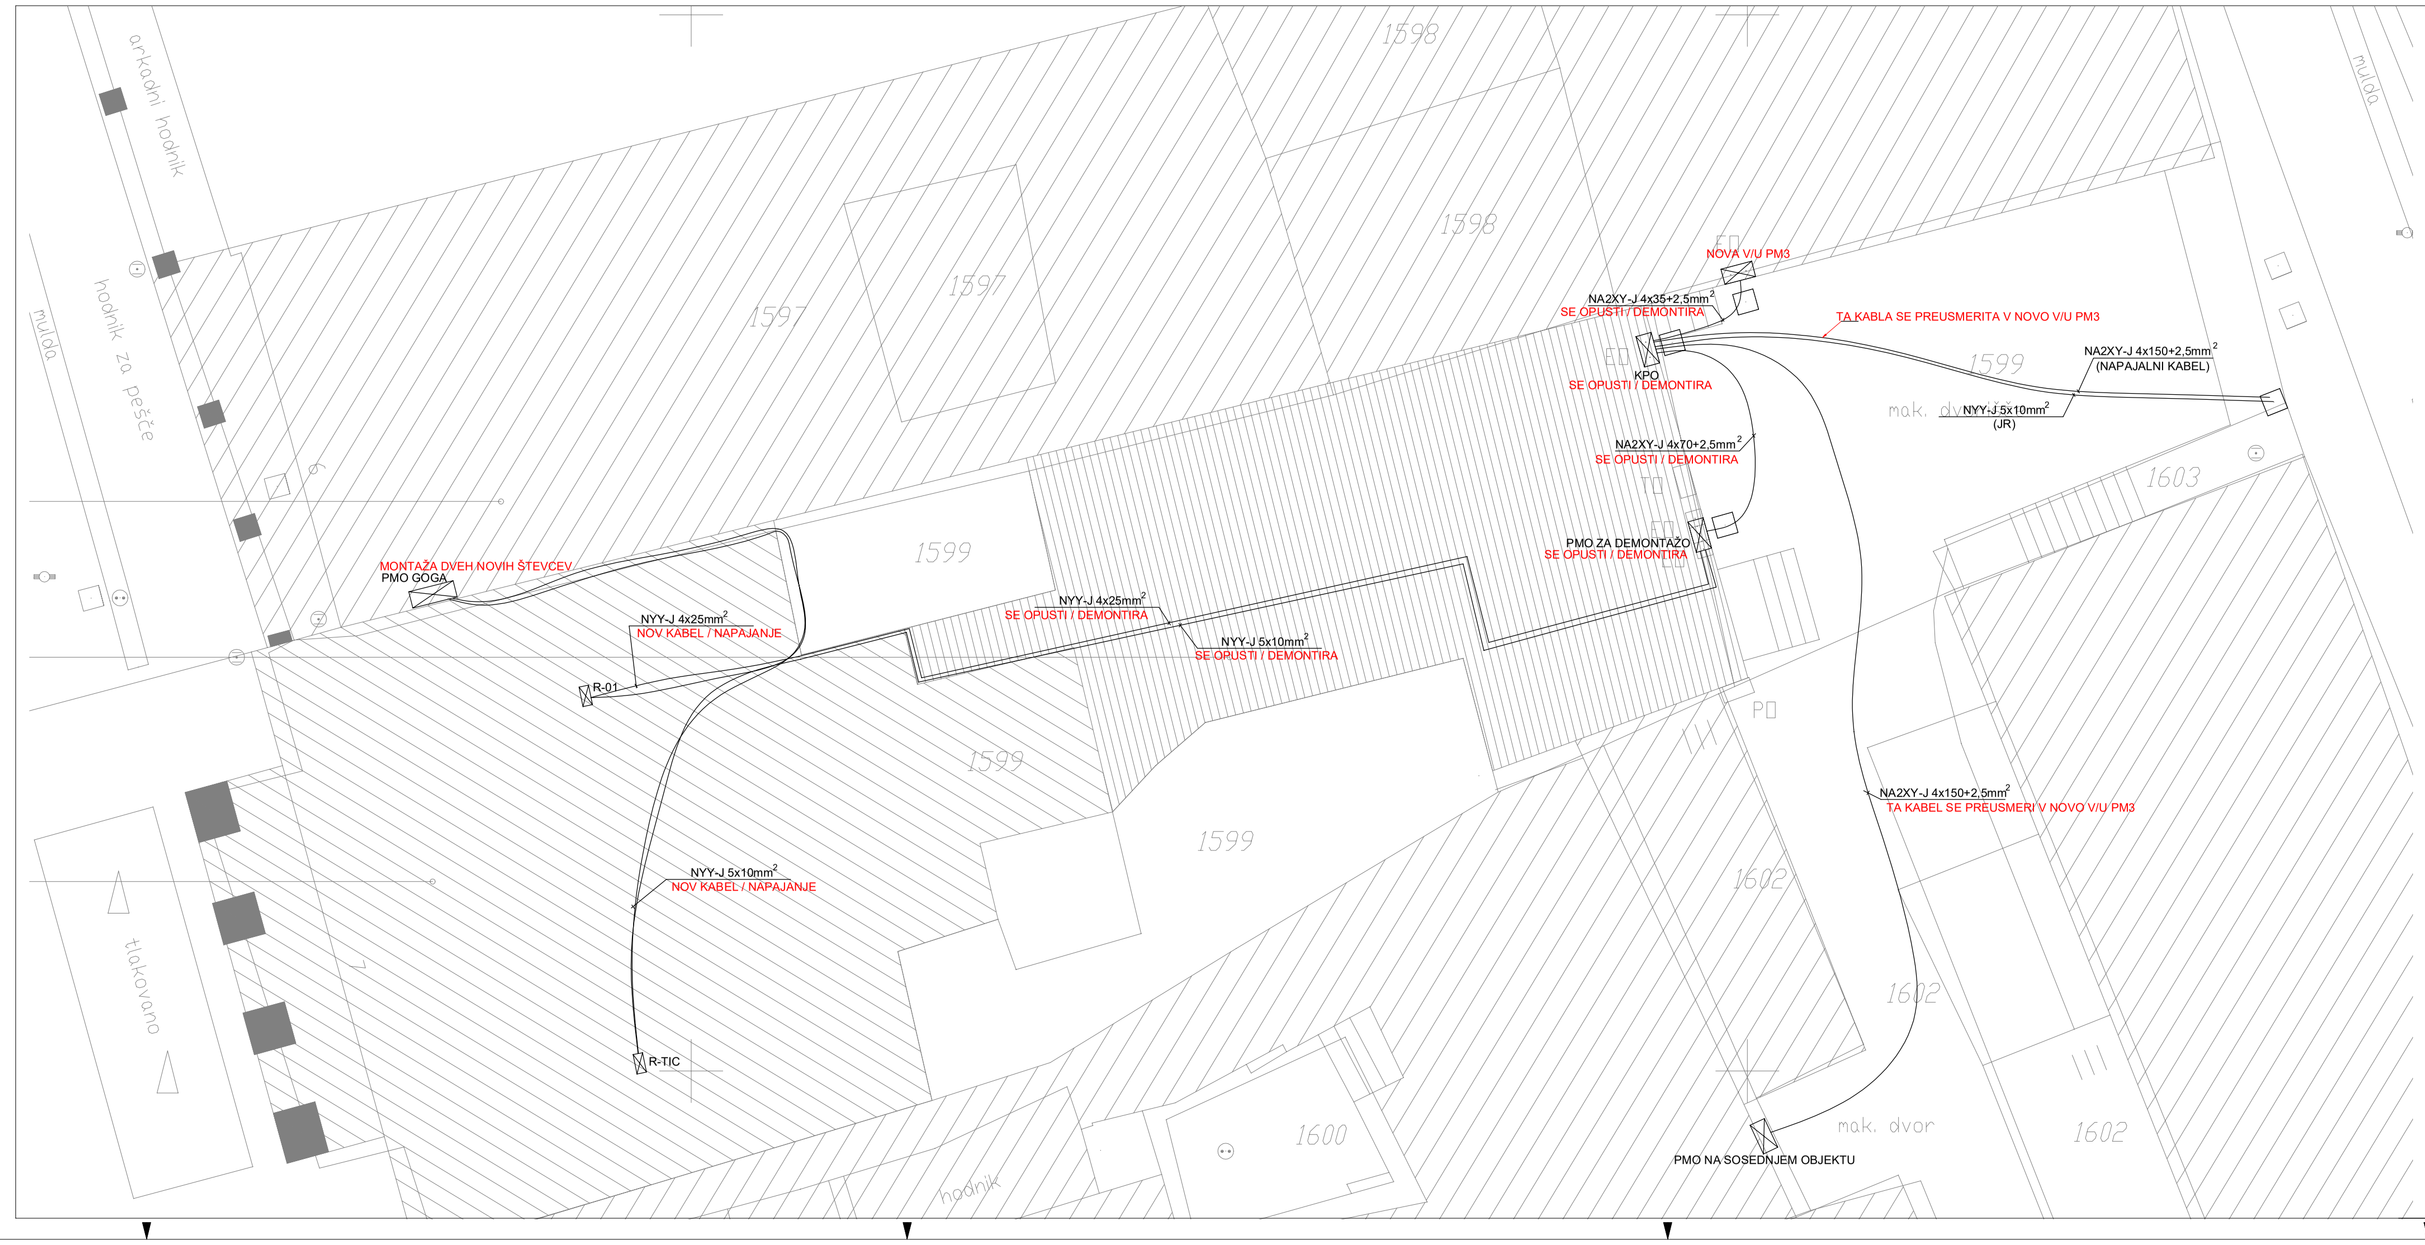

Oznaka / datum spremembe :	Opis:	Podpis :

ELBRIN d.o.o.
Lobetova ulica 2, 8000 Novo mesto
Tel: 07 / 3323 101
Fax: 07 / 3323 102
E-mail: info@elbrin.si

Št. projekta: 20/2021-A

Št. načrta / mape: 10/2021-E

Vrsta proj. dok.: PZI

Datum: JUNIJ 2022

Načrt: 3 - NAČRT PRESTAVITVE IN ZAŠČITE ELEKTRIČNEGA OMREŽJA

Mapa: PRESTAVITEV IN ZAŠČITA ELEKTRIČNEGA OMREŽJA

Projektant: Andrej Bregar u.d.i.e., E-1320

Odgovorni projektant: Andrej Bregar u.d.i.e., E-1320

Investitor / naročnik:
MESTNA OBČINA NOVO MESTO
SEIDLOVA C. 1, 8000 NOVO MESTO

Objekt / lokacija:
PRIZIDEK K MESTNI HIŠI
(ROTOVŽ)

Risba:
SITUACIJA
NN OMREŽJE
SPREMEMBE

Merilo: 1:100

Št. risbe: EI-03