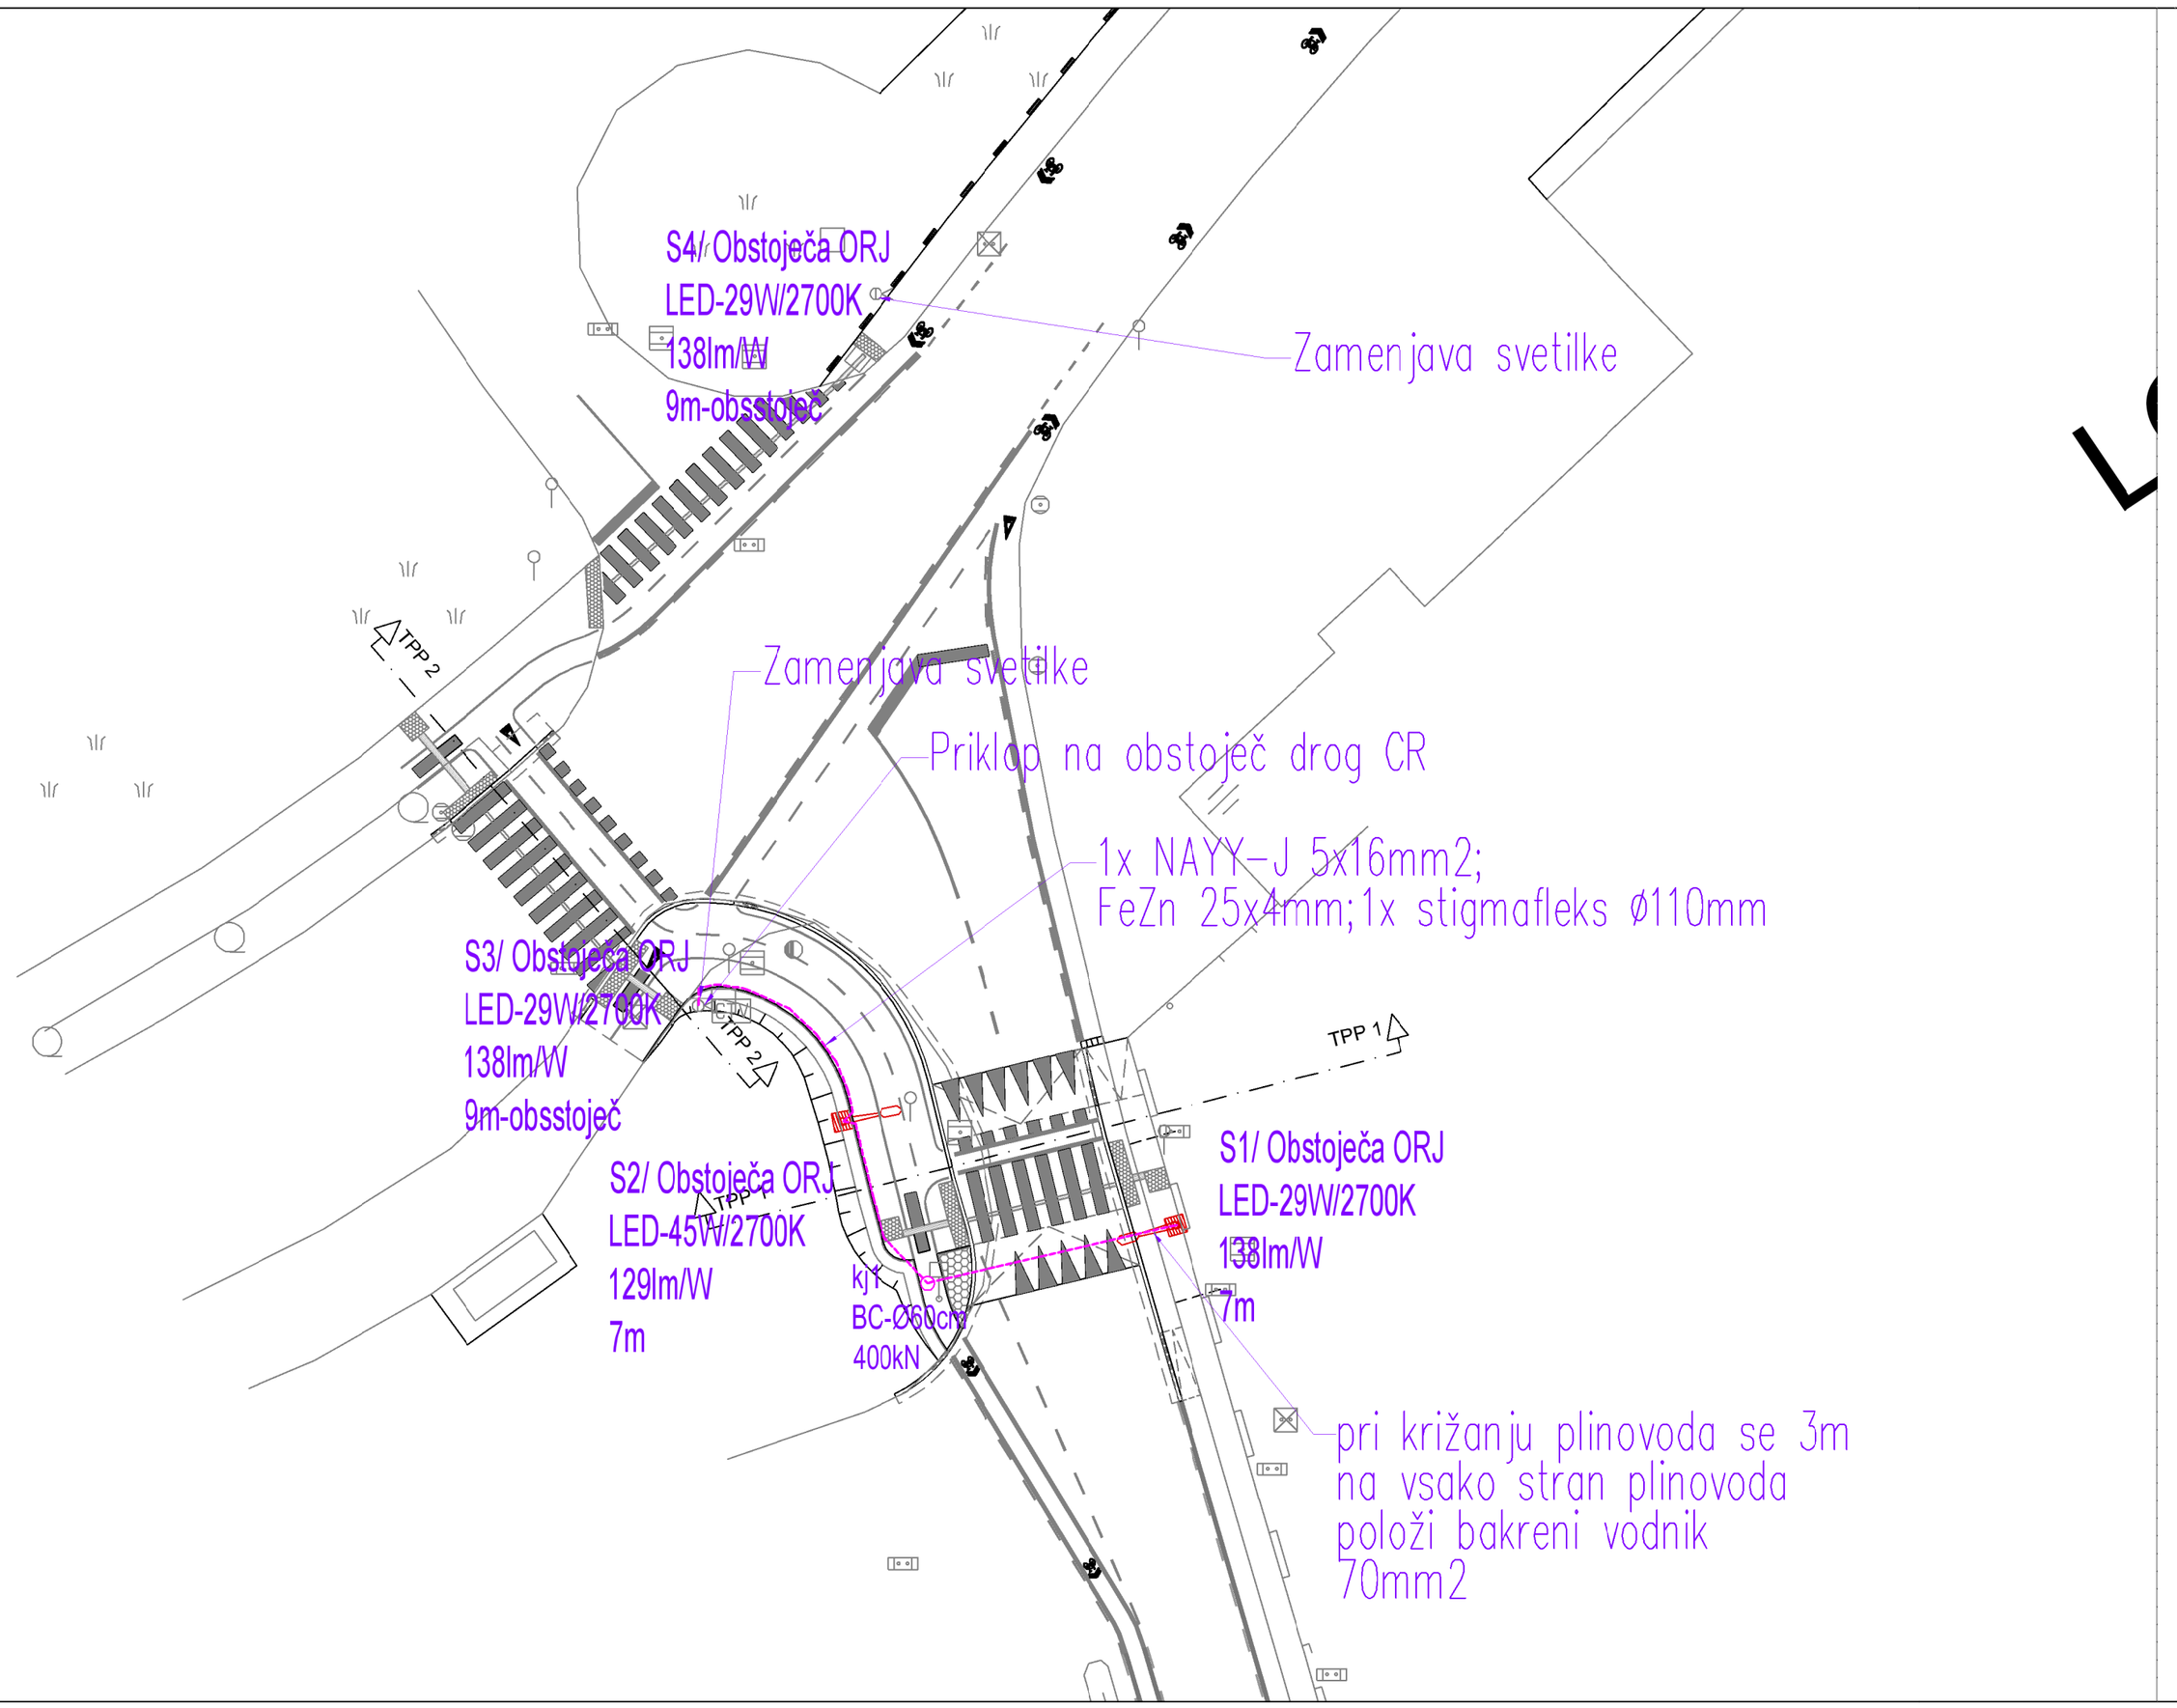

Sprememba:	Opis spremembe:		Datum:	Podpis:

Naročnik/Investitor:	Izdelovalec:
MO NOVO MESTO **Seidlova cesta 1** **8000 Novo mesto**	**PROJEKT-ECO d.o.o.** **Na Lazu 25, 8000 NOVO MESTO** **GSM 041/773 457;** **E-mail: gepr.projekt@gmail.com;**

Objekt/lokacija:

Ureditev površin za kolesarje in pešce
v križišču Straške (LC 295041) in Povhove (LK 299091) ulice

Št. oznaka načrta in načrt:	NAZIV:	IME IN PRIIMEK:	ID. ŠT. IZS:	PODPIS:
3/1. NAČRT ELEKTROTEHNIKE - CESTNA RAZSVETLJAVA	VODJA PROJEKTA	**Janez DRAKSLER, u.d.i.g.**	**G-4593**	
	POOB. INŽENIR	**Miha KOKALJ, d.i.e.**	**E-2323**	
Vsebina/naslov risbe:	PROJEKTANT	**Robert MIKLIČ, inž.el.**	**E-1449**	
SITUACIJA CESTNE RAZSVETLJAVE				

Vrsta proj. dokumentacije:	Št. proj.	Št. načrta:	Šifra CC:	Datum:	Merilo:
PZI	**IZN-917/23**	**6186/2023**	**2112**	**MAJ 2023**	**1:250**

Št. odseka:	Arhivska št.:	Faza/objekt:	Šifra risbe:	Črtna koda arhiva:
.	.	004.2130	G.102	

Datoteka: rehod Gubčeva.dwg

Ta nacrt je namenjen izključno za potrebe naročnika, zato ga v uporabo tretjim osebam preda le naročnik z vednostjo izdelovalca.

Id. št. risbe: **G.2**

AutoCAD 2019 LT - ser. št. 399-49722787