

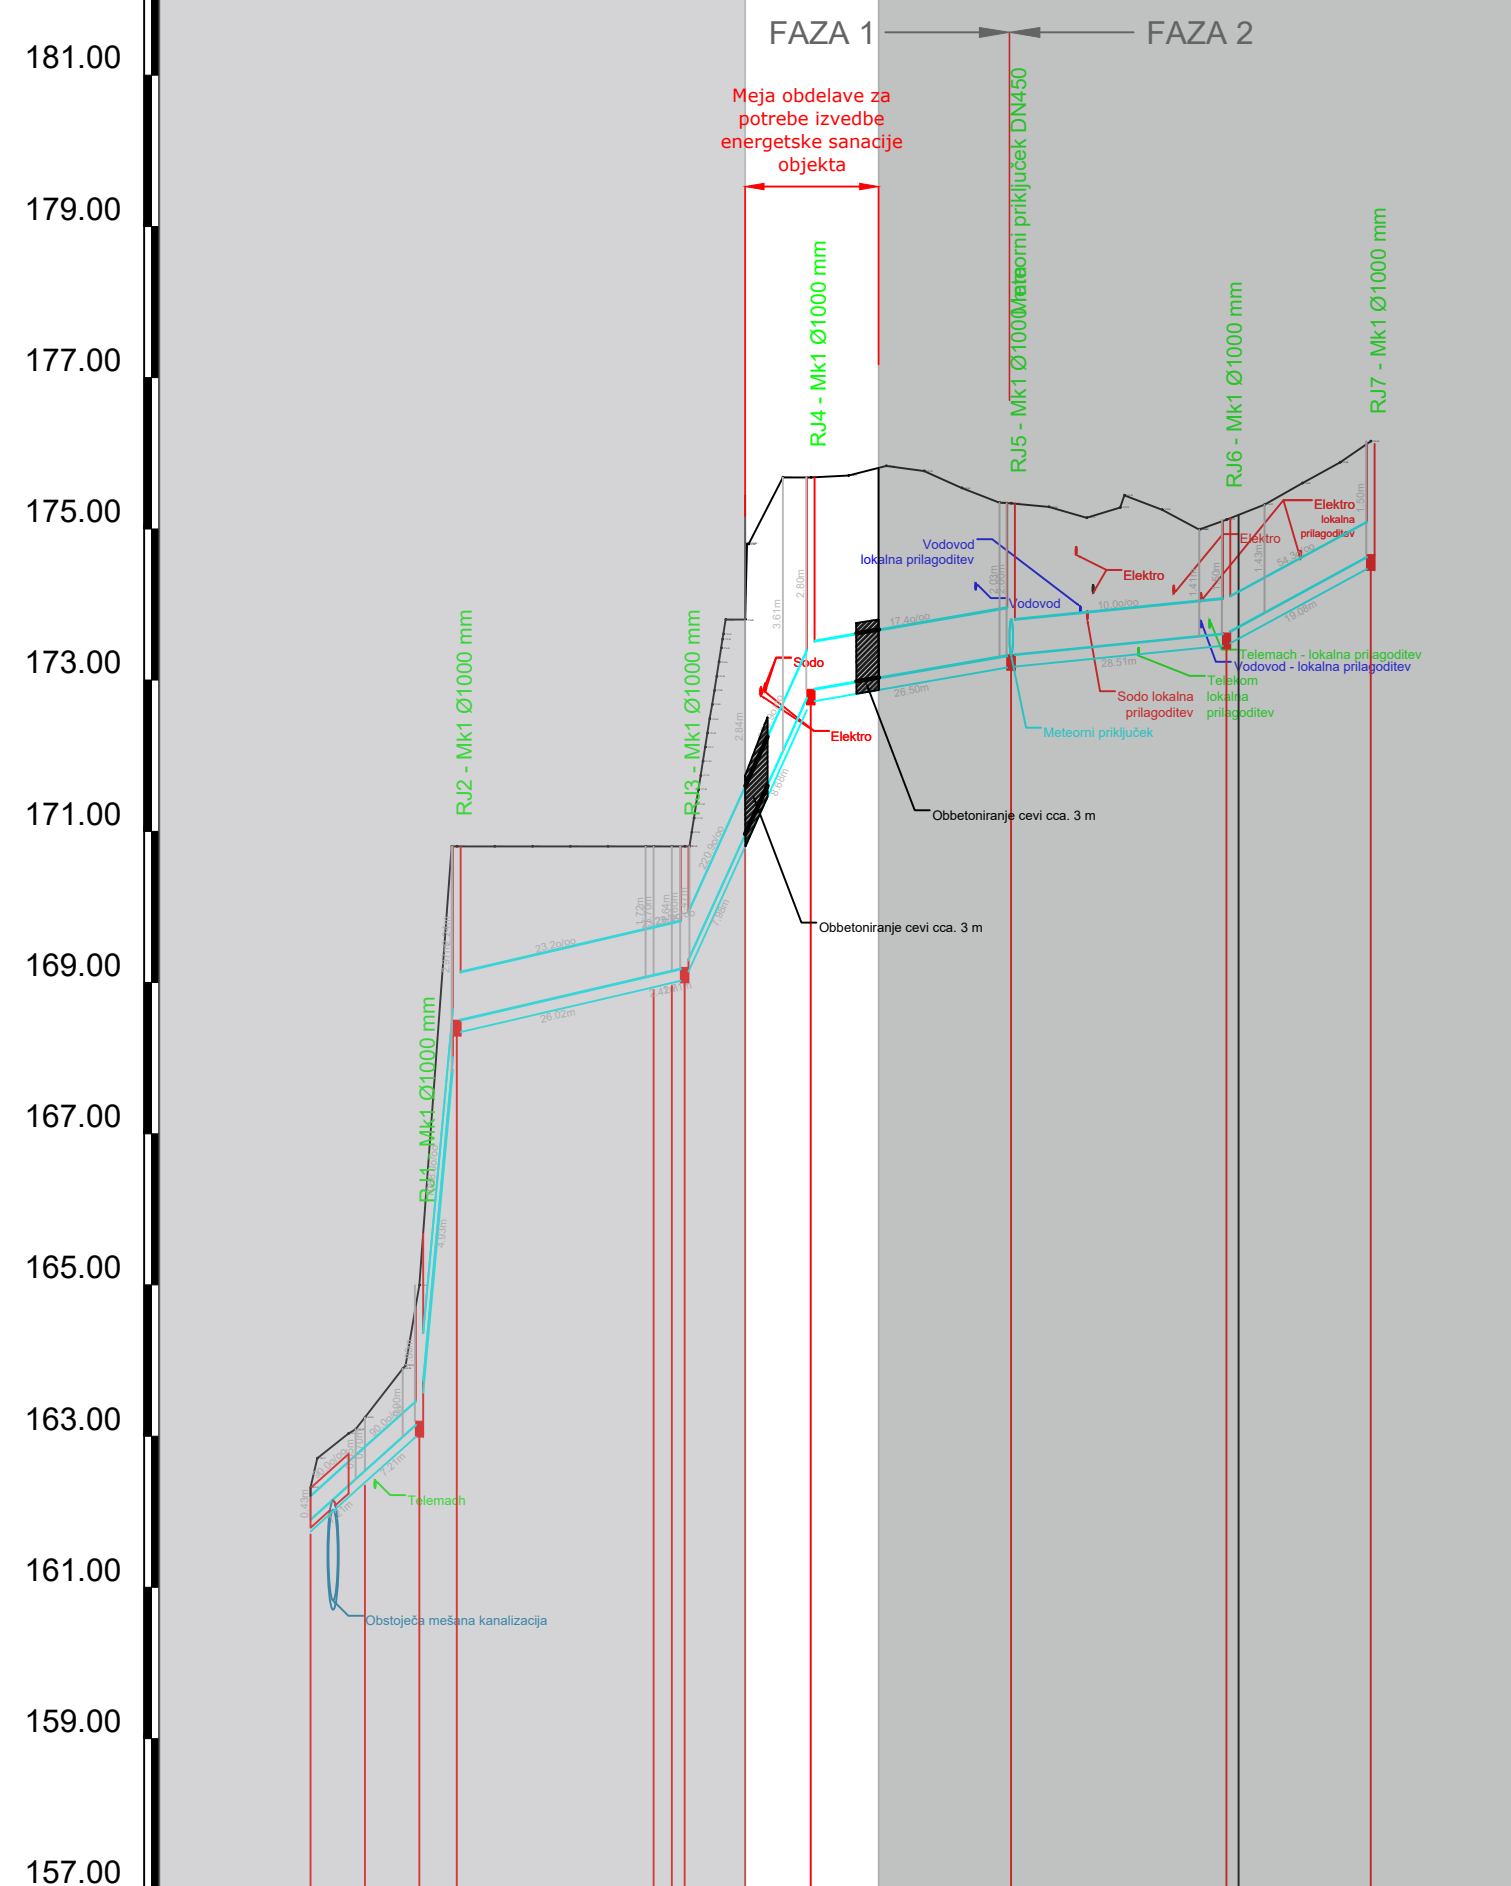


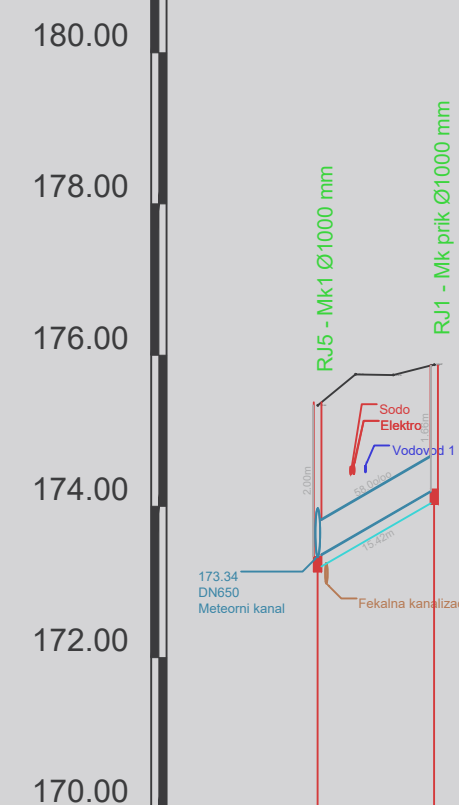

NAZIV	1			2			3			4			5			RJ5 - Mk1			RJ6 - Mk1			RJ7 - Mk1					
	RJ1 - Mk1			RJ2 - Mk1			RJ3 - Mk1			RJ4 - Mk1																	
STACIONAŽA	0.00	7.21	14.43	19.36			45.38	47.60	49.51	57.49			66.17			75.17			92.67			121.18			140.26		
KOTA TERENA	162.32	163.25	165.00	170.80	170.80	170.80	170.80	170.80	170.80	174.90	175.68	175.68	175.71	175.81	175.76	175.54	175.34	175.29	175.15	175.45	175.25	175.00	175.12	175.32	175.60	175.88	176.16
KOTA IZTOKA, VTOKA	161.90	162.55	163.20	168.56	168.50		169.10	169.16	169.20	170.96	172.88		173.02			173.34	173.34					173.62			174.66		
GLOBINA IZKOPA	0.58	0.86	1.96	2.97	2.46		1.86	1.80	1.78	3.00	2.97		2.94			2.16	2.16					1.66			1.66		
NAKLON	90.0	108.0		23.2						220.9			17.4			10.0								54.3			
DOLŽINA	7.21		4.93				2.42	7.98				9.00				17.50			28.51						19.08		
CEV, PROFIL/DOLŽINA	GRP SN10 DN300, L=14.43 m			GRP SN10 DN600, L=78.24 m									GRP SN10 DN450, L=47.59 m														

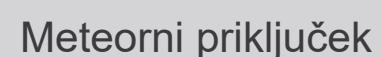

NAZIV	RJ5 - Mk1 - Meteorni kanal				
	RJ1 - Mk prik				
STACIONAŽA	0.00			15.42	
KOTA TERENA	175.34	175.74	175.74	175.87	
KOTA IZTOKA, VTOKA	173.34	173.34		174.23	
GLOBINA IZKOPA	2.16	2.16		1.80	
NAKLON				58.0	
DOLŽINA				15.42	
CEV, PROFIL/DOLŽINA	GRP PN1 S	DN10	DN450	L=15.42 m	

Predvidena fekalna in meteorna kanalizacija na odseku dolvodno od jaškov RJ5 (Mk1 in Fk1) potekata znotraj območja projekta: ŠPORTNO REKREACIJSKE POVRŠINE, št. 046/2021, december 2022. V grafikah je prikazano tudi območje iz navedenega projekta, da je nazorno prikazana usklajenost med obema projektoma.

Izvedba predvidene kanalizacije je razdeljena na dve fazi. V 1. fazi, ki se predhodno izvede zaradi sočasnosti projekta ŠPORTNO REKREACIJSKE POVRŠINE, št. 046/2021, december 2022, je predviden ločen kanalizacijski sistem, ki ne bo v funkciji, do izvedbe 2. faze in poteka od iztoka v reko Krko do jaška RJ5 - Fk1 in RJ5 - Mk1.

Zvedba 2. faze predvidene kanalizacija je mogoča, ko bo končana ločitev sistema kanalizacije v zalednem območju, skladno z grafičnim prikazom prispevnega območja. Ločitev kanalizacijskega sistema zalednega območja ni del projekta.

Mešana kanalizacija ostane v funkciji v obstoječem stanju, do izvedbe 2. faze in ločitvi sistema celotnega prispevnega območja.

Projektant: VODAR, Okoljske rešitve in inženiring d.o.o. Pečovnik 24, 3000 Celje			
Investitor: Mestna občina Novo mesto Seidlova cesta 1 8000 Novo mesto		Projekt: Kanalizacija – nova povezava Streliška ulica – S – Kanal	
Vodja projekta: Andrej Hercog, univ. dipl. inž. vod. in kom. inž.	Oznaka: IZS G–4018	Vsečina risbe: VZD Meteorna kanalizacija	
Pooblaščen inženir: Andrej Hercog, univ. dipl. inž. vod. in kom. inž.	Oznaka: IZS G–4018		
Sodelavci: Marko Preložnik, univ. dipl. inž. vod. in kom. inž., IZS G–4224 dr. Klara Hercog, univ. dipl. biol. Tadej Kokalj, univ. dipl. inž. vod. in kom. inž.			
Datum risbe: januar 2024	Merilo: 1:500	Št.projekta: 202202/010	Faza: PZI–predizvedba
		Št.načrta: 202202/010 – G	Št. risbe: 5