


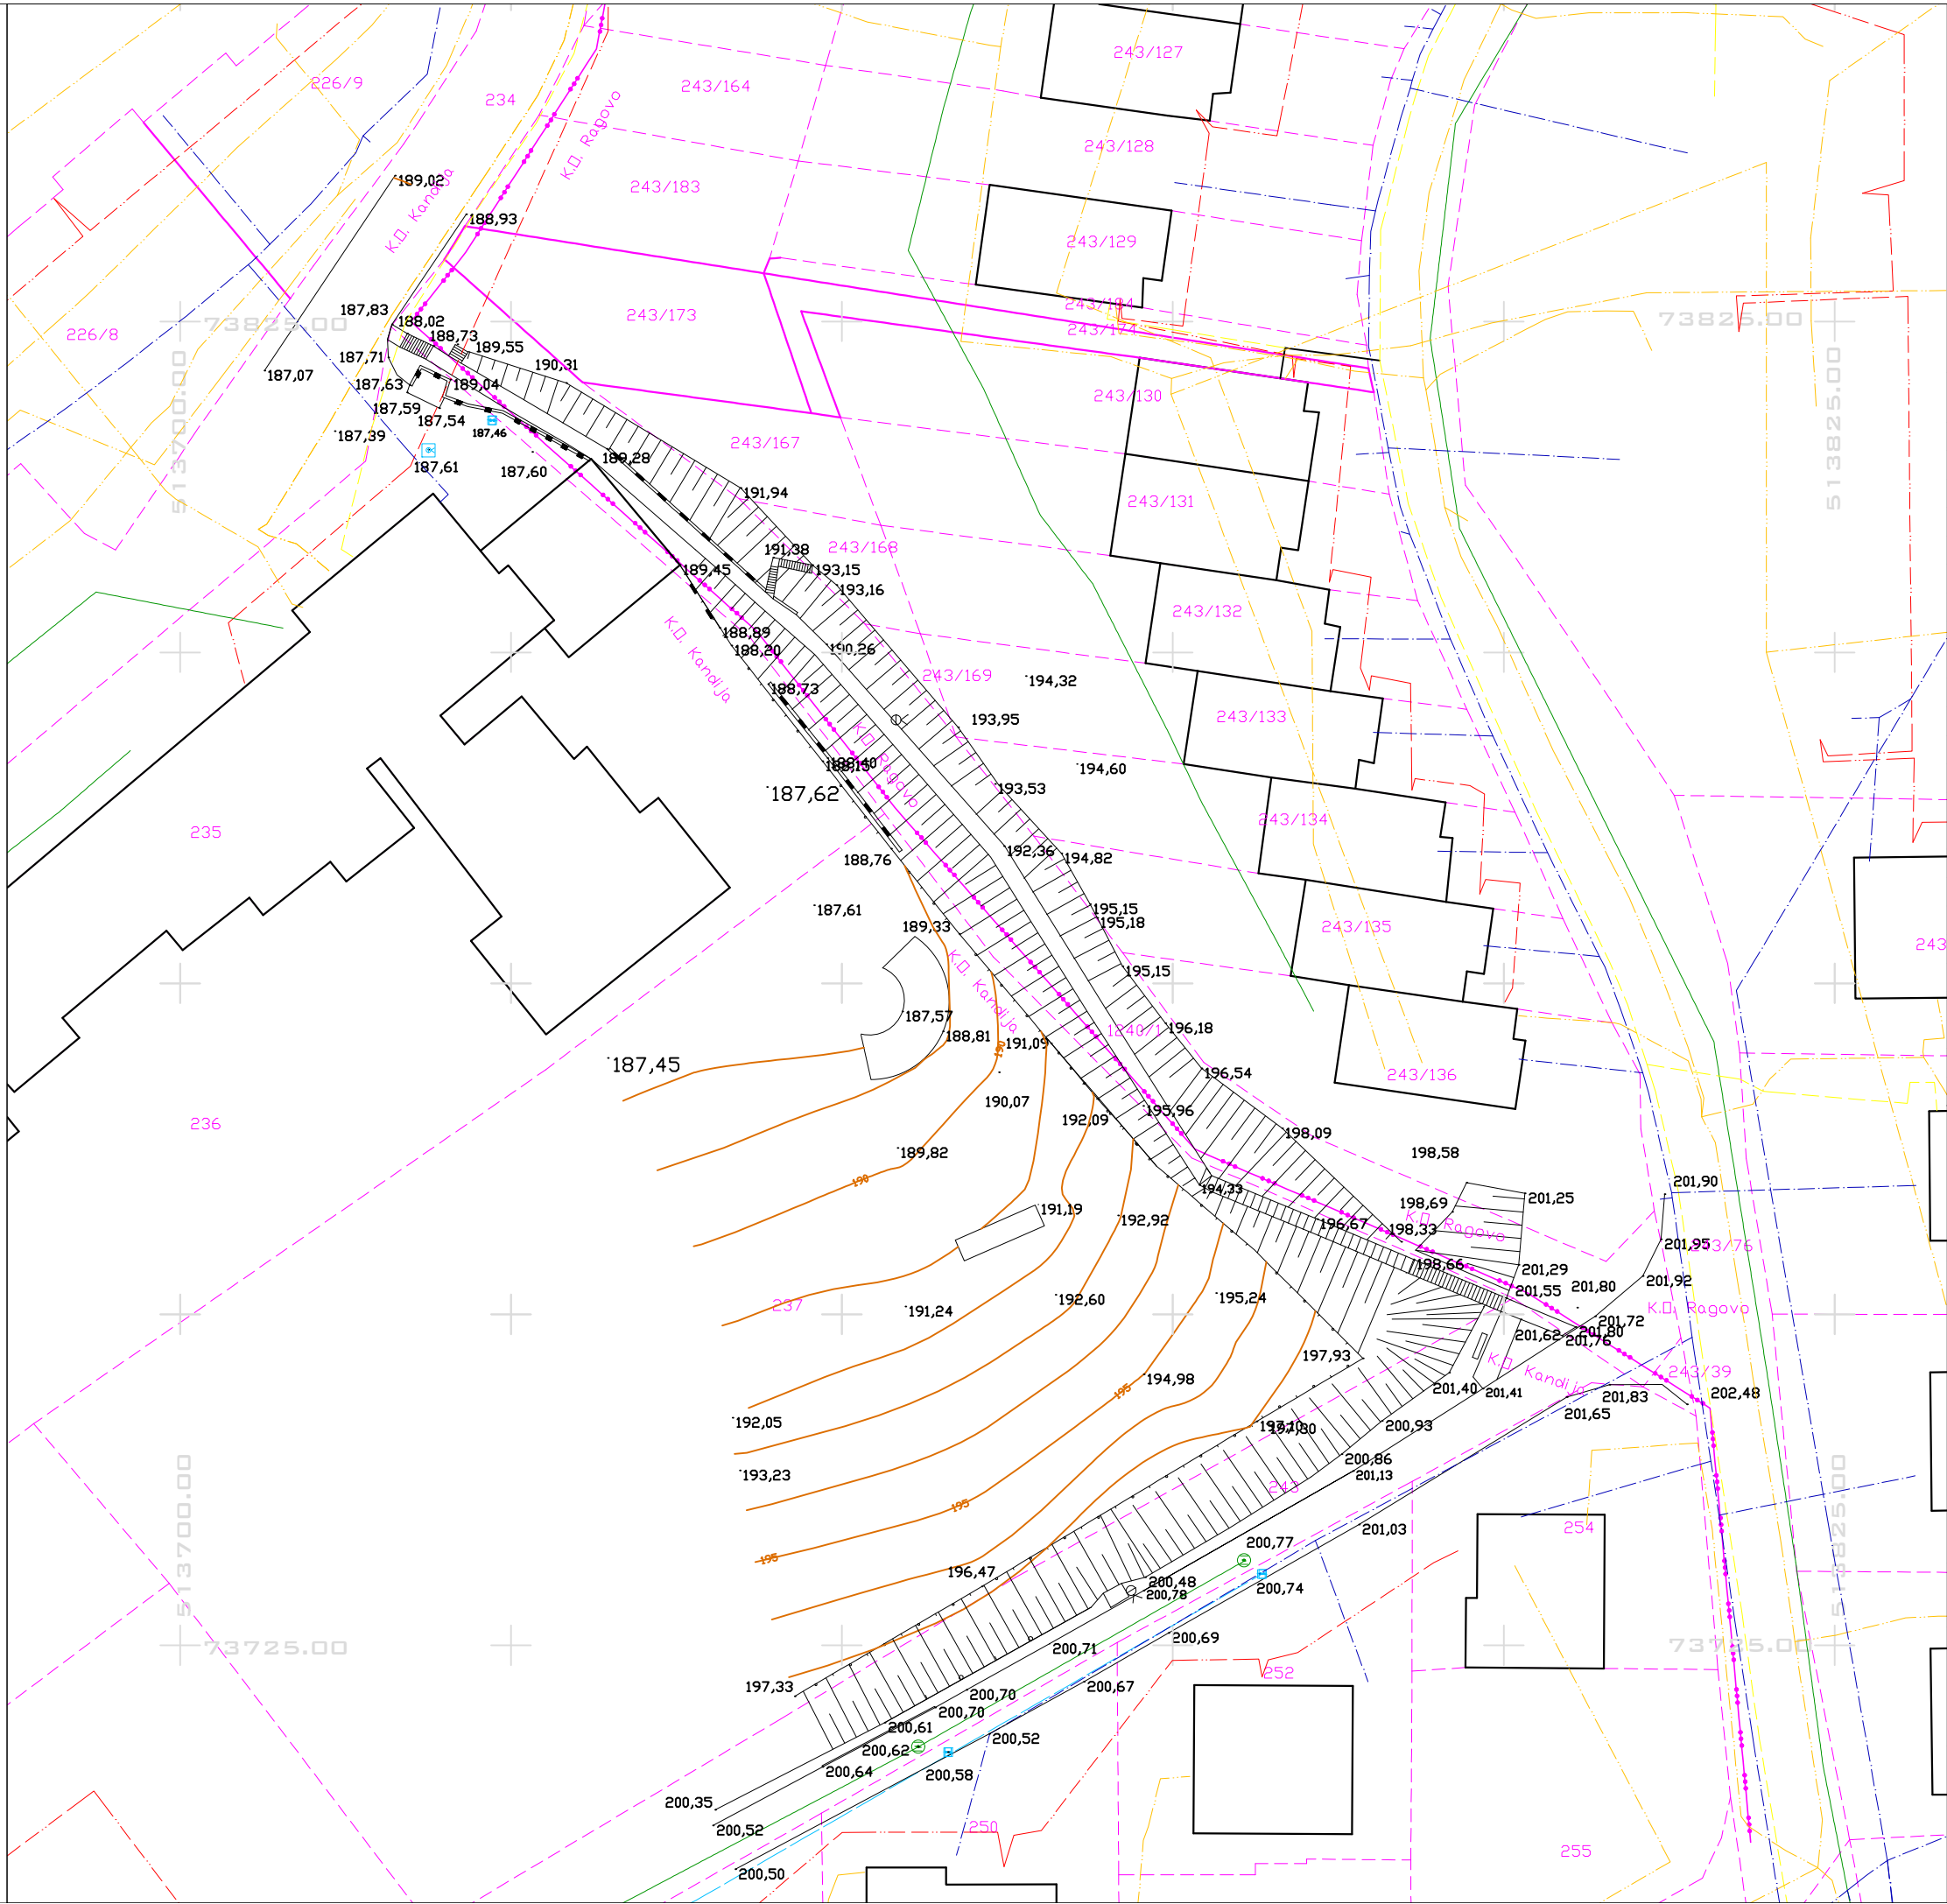

Meja dejanske rabe	
Državna meja	
Parcelna meja-informativna	
Parcelna meja-urejena	
Stavba	
Streha	
Vodovod	
Kanalizacija-meteorna	
Kanalizacija-odpadna	
Elektrika-NN	
Elektrika-VN	
Telekomunikacije	
Kabelska TV	
Plin	
Javna razsvetljava	
Steza	
Zidana ograja	
Kamnita ograja	
Živa meja	
Ograja	
Oporni zid-spodaj	
Vodotok	
Brežina	
Skalnati rob	

GEO - NOVA

geodetske storitve, Janez Novak s.p.

Naročnik:	MO Novo mesto KS Majde Šilc Ragovska ulica 7a 8000 Novo mesto
-----------	--

Objekt: Stopnice Ragovska

Načrt: geodetski načrt

Merilo: 1:500

Izmera:	tahimetrična in GNSS
Kat. občina:	k.o. Ragovo in k.o. Kandija

Izdelal(a):	Janez Novak, univ. dipl. inž. geod.
Potrdil:	Janez Novak, univ. dipl. inž. geod.
Datum:	07.03.2024

Št. naloge: G-7-24

Žig pooblaščenega geodeta:

JANEZ NOVAK
univ.dipl.inž.geod.
IZS Geo0342