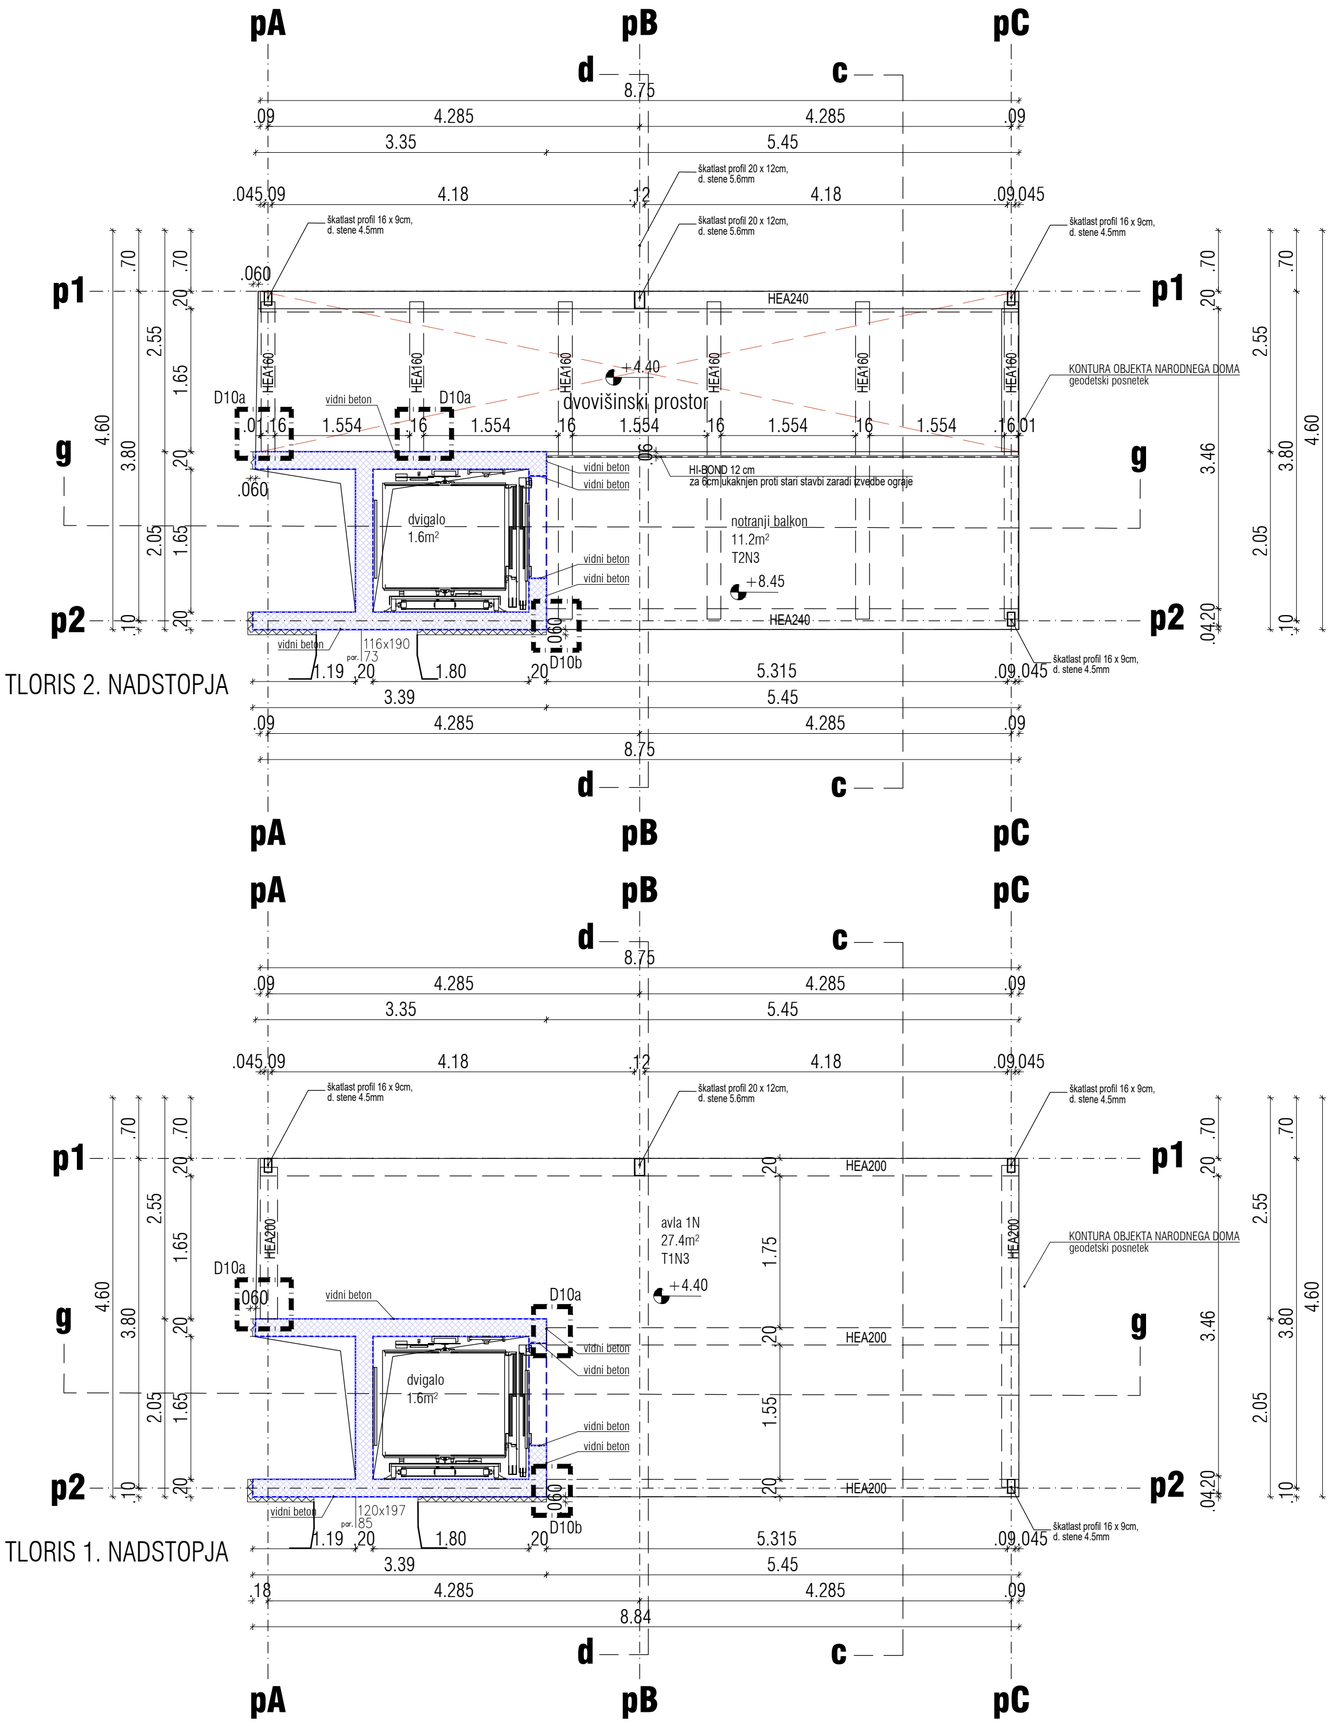

TLORIS 2. NADSTOPJA

TLORIS 1. NADSTOPJA

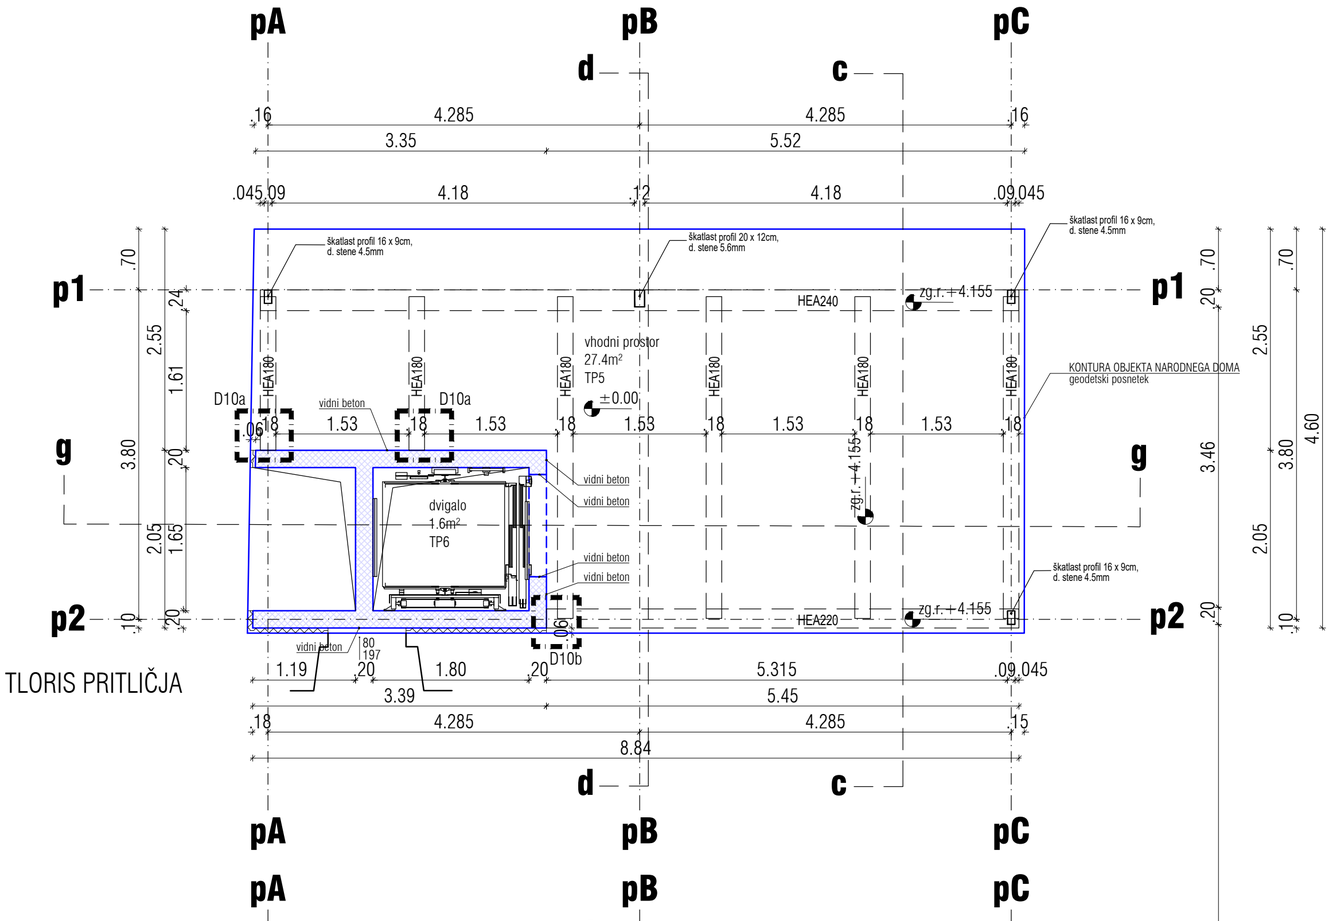

TLORIS PRITLIČJA

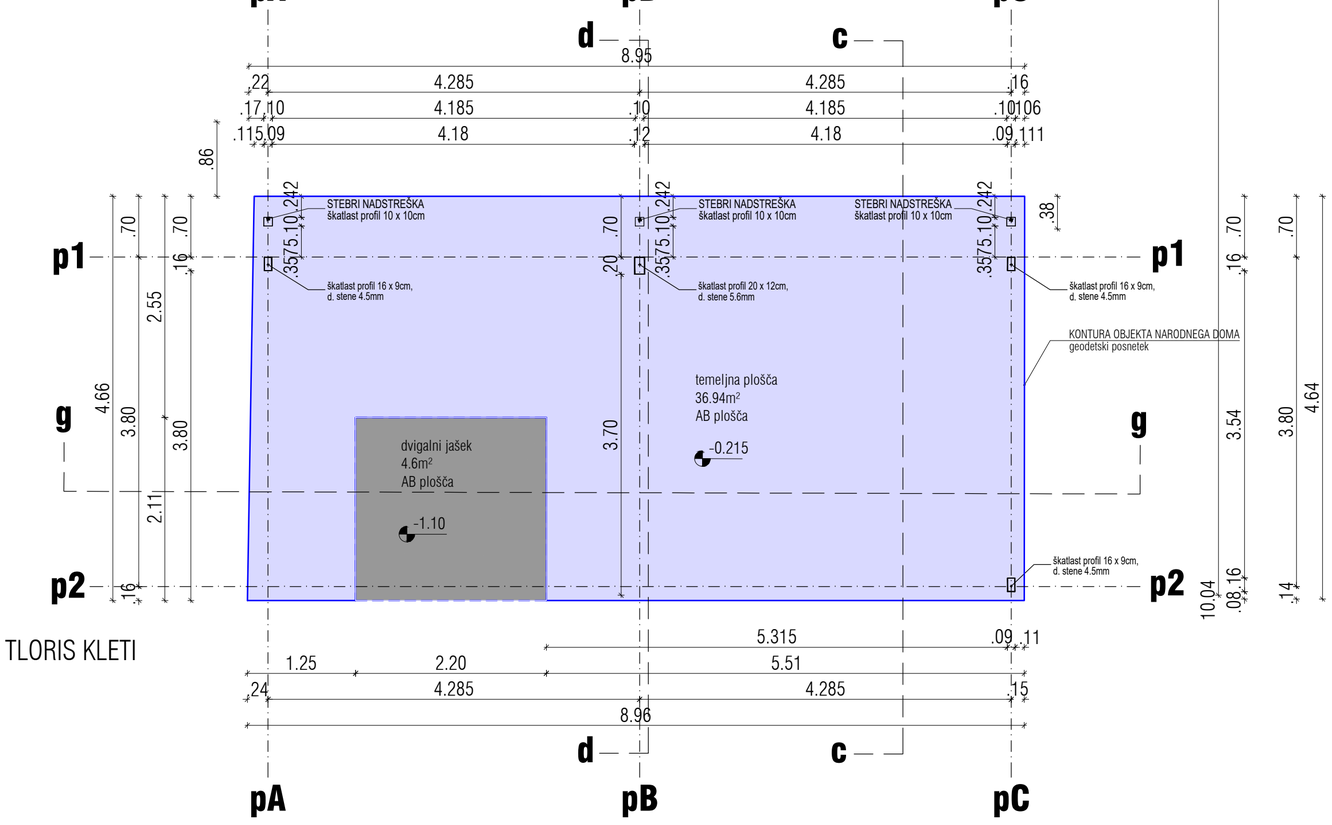

TLORIS KLETI

MED KONSTRUKCIJO PRIZIDKA (RAZEN TEMELJNE PLOŠČE) IN STAVBO NARODNEGA DOMA MORA BITI MINIMALNO 6 cm ODMIKA !

PRIZIDEK glej risbo: PRIZIDEK konstrukcija - tlorisi, prerezi FASADNI PAS NOVEGA PRIZIDKA PREREZ e-e

NADSTREŠEK glej ločene NAČRTE NADSTREŠKA

OPOZORILO: VSE KOTE SO INFORMATIVNE PRIDOBLJENE S POSNETKOM OBSTOJEČEGA STANJA IZDELOVALCA: TATJANA DRAGINC,univ.dipl.inž.arh., ŠTEVILKA NALOGE: 303.1 / 2004, DATUM IZDELAVE RISB: november / 2005. VSE MERE JE TREBA PREVERITI NA OBJEKTU !

OPOZORILO: PRED IZVEDBO OP ZIDU IN VAROVANJA GRADBENE JAME JE TREBA IZVESTI GEOLOŠKE RAZISKAVE. PODLAGI NOVIH PODATKOV JE TREBA IZDELATI NAČRT VAROVANJA GRADBENE JAME IN REVIDIRATI NAČRT VAROVANJA GRADBENE JAME IN OPORNEGA ZIDU.

VSI JEKLENI KONSTRUKCIJSKI ELMENTI MORAJO BITI ZAŠČITEVNI S PROTIPOŽARNIM PREMAZOM R60

zeloa

OPOMBE:
±0.00 = 177.10m.n.v.
Mere preveriti na mestu !
Spremembe projekta mora potrditi odgovorni projektant!

investitor:	Mestna občina Novo mesto	projektant:	ZELOA d.o.o.
	Seidlova cesta 1, 8000 Novo mesto		Ptujska ulica 19, Ljubljana
objekt:	Narodni dom Novo mesto	vodja projekta:	Anže Zalaznik u.d.i.a. ZAPS 1123 PA PPN
vrsta projektne dokumentacije:	PZI - projektna dokumentacija za izvedbo gradnje	pooblaščeni arhitekt:	Petra Ostanek u.d.i.a. ZAPS 1238 PA PPN
vrsta načrta:	NAČRT ARHITEKTURE	št. projekta:	213-20
vsebina risbe:	PRIZIDEK konstrukcija - tlorisi 1		št. načrta: 213-20-A
merilo:	1:50	datum:	junij 2024
			št. lista: 1.1.7.29