



tloris

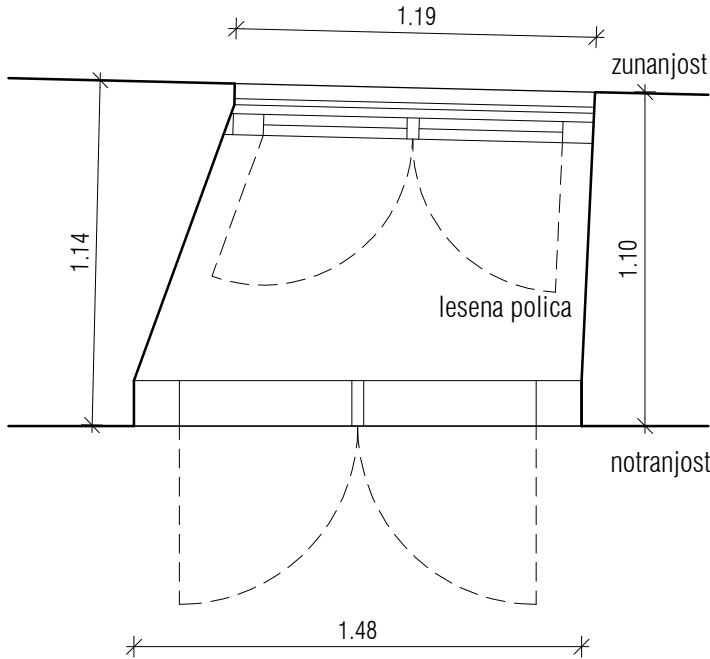

prerez

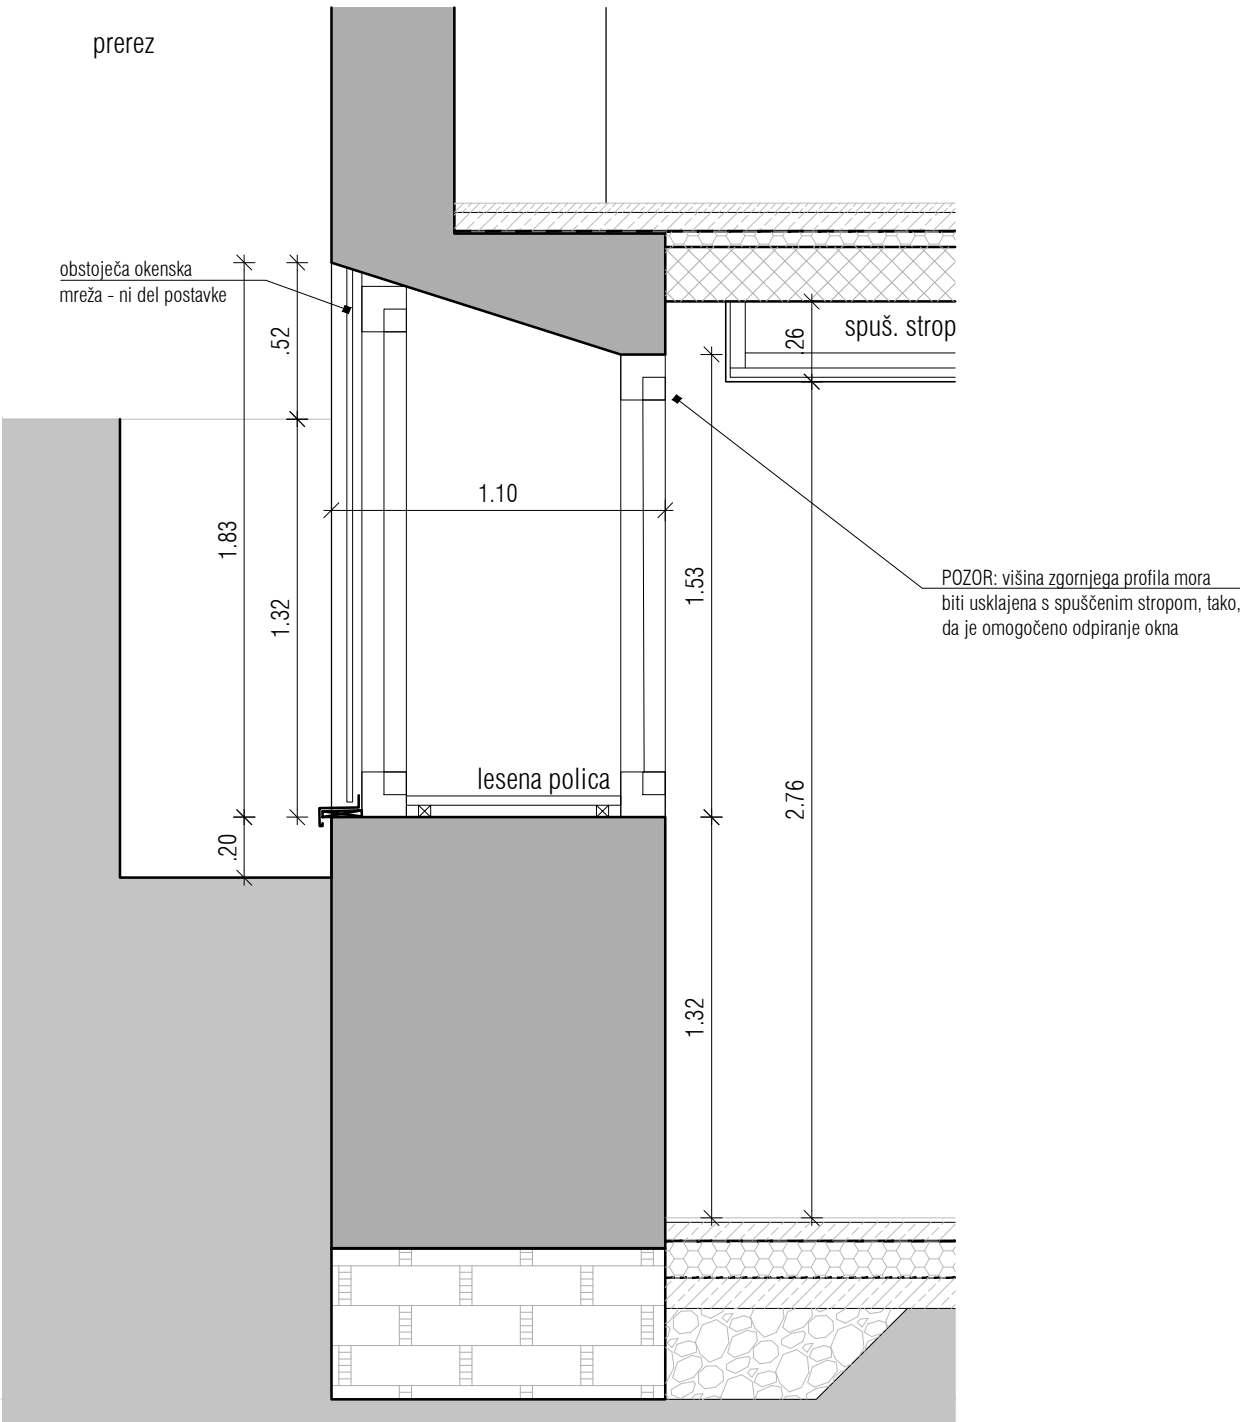

oznaka	k001	M=1:25
pozicija	okna v kleti	
ново / obstoječe	izvedejo se nova okna po vzoru obstoječih	
dimenzija zidarsko	147-148 x 153 cm	
dimenzija mizarsko	po shemi	
parapet	130 cm	
širina podboja	100-115 cm	
odpiranje	dvojno dvokrilno, zunanja krila se odpirajo navznoter, notranja navznoter	
količina	3	
opis	<p>Lesena škatlasta dvojna dvokrilna okna z ravnim zaključkom, zunanja krila se odpirajo navznoter, notranja navznoter. Okna se izdeljo po vzoru obstoječih, kar pomeni, da je potrebno pri izdelavi novih upoštevati tudi obstoječe profile okenskih letvic in druge detajle (glej Konservatorski načrt arhitekturni detajli mapa 4).</p> <p>- izdela se dokumentacija stanja in pripravijo mizarski načrti - je del postavke oken !</p> <p>- stena: 100-115 cm</p> <p>- zvočna izolativnost: vgrajeno stavbno pohoštvo mora dosegati zvočno izolirnost vsaj <math>R_w (C, C_{tr}) = 28</math></p> <p>- zunanje krilo: leseno, macesen, krili sta simetrični in po višini razdeljeni na tri polja po vzoru obstoječih oken</p> <p>- zunanje krilo zasteklitev: ESG6, kaljeno steklo</p> <p>- notranje krilo: leseno, macesen, krili sta simetrični in po višini razdeljeni na tri polja po vzoru obstoječih oken</p> <p>- notranje krilo zasteklitev: 4/16WE/4 <math>U_g=1,1 \text{ W/m}^2\text{K}</math></p> <p>- končna obdelava okna: barvni premaz na osnovi naravnih olj – bele barve, končni premaz za les na osnovi naravnih olj z vgrajeno UV zaščito – barvni odtenek določi in potrdi pooblaščen arhitekt in ZVKD Novo mesto</p> <p>- senčilo: /</p> <p>- zunanja polica: da, Alu po shemi - ni del postavke</p> <p>- notranja polica: lesena, macesen, nameščena med zunanjim in notranjim krilom, debeline 3 cm - je del postavke</p> <p>- okovje: masivno patinirano medeninasto okovje – okovje potrdi pooblaščen arhitekt in ZVKD Novo mesto</p> <p>- naložni profil: /</p> <p>- lesena preklada / profil nad oknom: /</p> <p>- uporaba lepljenega lesa ni dovoljena</p> <p>- na steklo ni dovoljeno lepiti prečnih letvic</p> <p>- termopanska zasteklitev je dovoljena le na notranjih okenskih krilih</p> <p>- okna so brez nadsvetlobe</p> <p>- na fasadni strani je na zgornjem robu okna minimalen odkapni pas Alu zaščitne pločevine z minimalnim odkapnim robom, strojno krivljeno, po obstoječem detajlu, bavrvo in detalje izvedbe pisno potrđita pooblaščen arhitekt in ZVKD Novo mesto, Alu zasčitni odkap JE del postavke !</p> <p>- kletna okna imajo na zunanji strani kovinske mreže - niso del postavke</p> <p>- vsaka posamezna pozicija okna mora biti, po zaključenih gradbenih delih, posebaj izmerjena, saj so med posameznimi zidarskimi odprtlinami mogoča odstopnja,</p> <p>- vsi mizarski detajli novih oken morajo biti pisno potrjeni s strani pooblaščenega arhitekta in ZVKD Novo mesto</p>	

OPOMBE:

Vse mere je potrebno kontrolirati na mestu po izvršenih gradbenih delih!  
Spremembe projekta mora pisno potrditi pooblaščen arhitekt in ZVKD Novo mesto!  
Delavniške risbe, detajle, predlagane materiale in obdelave ter način izvedbe mora pred izvedbo pisno ptdrti pooblaščen arhitekt in ZVKD Novo mesto!

Zetoa

investitor: Mestna občina Novo mesto	projekant: ZELOA d.o.o., Ptujška ul. 19, Ljubljana	vrsta pr.d.: PZI	št. projekta: 213-20
objekt: Narodni dom Novo mesto	vodja projekta: Anže Zalaznik u.d.i.a. zaps 1123 PA PPN	vrsta načrta: ARH	datum: junij 2024