oznaka	**UP3**	**M=1:25**
pozicija	garderobni pult v garderobi 1. nadstropja	
dimenzija	420 x 70 cm	
količina	1	
opis	- konzolni pulti za vgradnjo umivalnikov iz umetnega kamna 2cm, v beli mat barvi, material, končno obdelavo potrdi pooblaščeni arhitekt in ZVKD Novo mesto - površina konzolnega pulta je odebeljena na 7 cm - izvedeno iz umetnega kamna 2cm, stikovanao pod kotom 45°, fugirano, kitano v enotno površino, skupne višine 7 cm - stenska maska iz umetnega kamna 2cm, v beli mat barvi, material, končno obdelavo potrdi pooblaščeni arhitekt in ZVKD Novo mesto, višine 10 cm - stik med površino in stensko masko fugiran s trajno-elastičnim, UV odpornim kitom v barvi površine - podkonstrukcija površine vezana plošča Vodoodporna T-FIX 24mm - skrit konzolni nosilec: nevidno, konzolno vpetje je del postavke, v beli mat barvi, končno izvedbo potrdi pooblaščeni arhitekt - zgornji rob površine montiran na višino 75 cm od končnega tlaka - vse izvrtine in izrezi za korita vključeni, velikost izreza skladna s tehničnimi skicami ter navodili za vgradnjo izbranih proizvodov - vključena montaža in dobava - vse detajle, materiale, obdelave, barve in predvidene elemente za vgradnjo mora pisno potrditi pooblaščeni arhiekt - vsaka posamezna pozicija mora biti, po zaključenih gradbenih delih, posebaj izmerjena, saj so med posameznimi pozicijami mogoča odstopnja - vsi detajli morajo biti pisno potrjeni s strani pooblaščenega arhitekta in ZVKD Novo mesto	

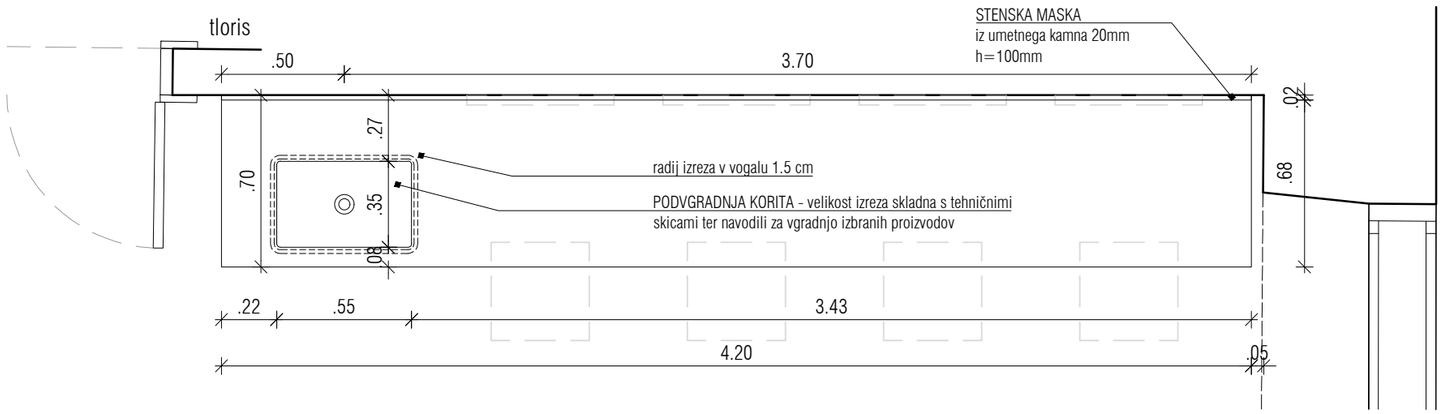

DETAJL konzolni nosilec

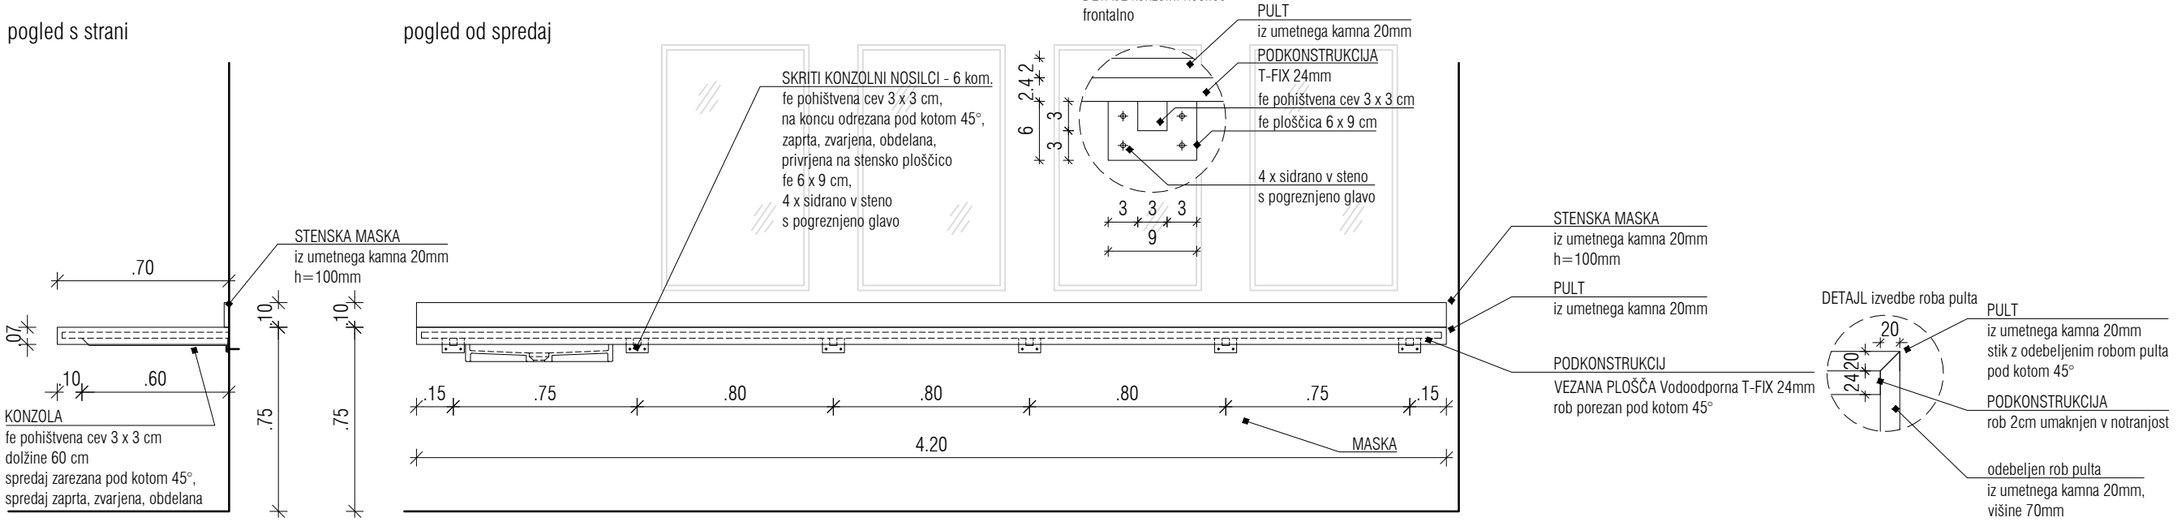

OPOMBE:
Vse mere je potrebno kontrolirati na mestu po izvršenih gradbenih delih!
Spremembe projekta mora pisno potrditi pooblaščeni arhitekt in ZVKD Novo mesto!
Delavniške risbe, detajle, predlagane materiale in obdelave ter način izvedbe
mora pred izvedbo pisno ptrditi pooblaščeni arhitekt in ZVKD Novo mesto!

zeloa

investitor:	Mestna občina Novo mesto	projektant:	ZELOA d.o.o., Ptujska ul. 19, Ljubljana	vrsta pr.d.:	PZI	št. projekta:	213-20
objekt:	Narodni dom Novo mesto	vodja projekta:	Anže Zalaznik u.d.i.a. zaps 1123 PA PPN	vrsta načrta:	ARH	datum:	junij 2024