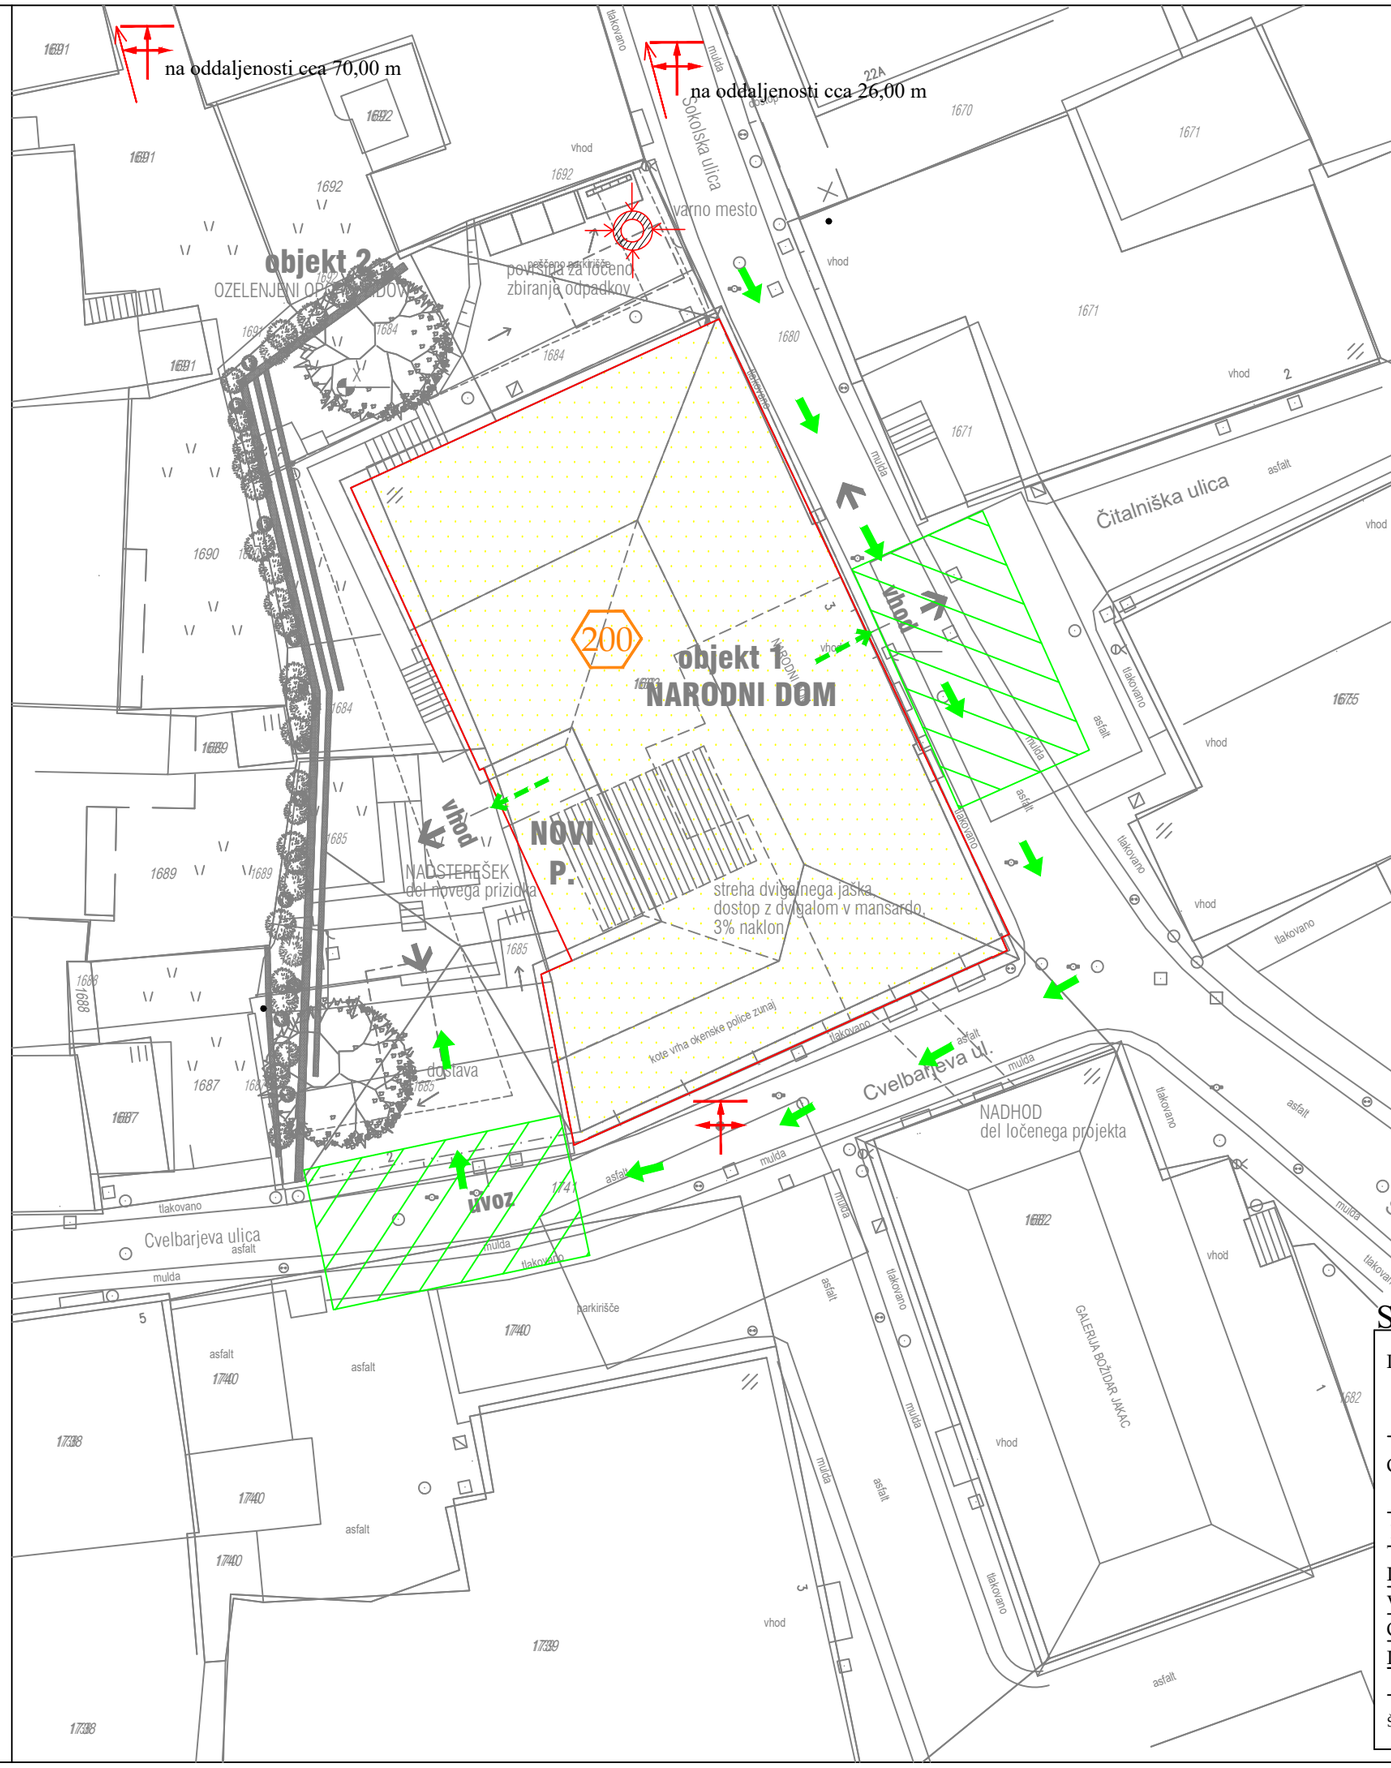

LEGENDA:

- smer intervencije
- zbirno mesto evakuiranih
- intervencijska površina 6x11 m
- izhod iz objekta
- nadzemni hidrant - obstoječi
- maximalno število oseb v obravnavanem objektu
- podzemni hidrant

SITUACIJA

INVESTITOR:	Mestna občina Novo mesto, Seidlova cesta 1, 8000 Novo mesto	Feniks 2 d.o.o. Zagorje ob Savi		
OBJEKT:	Narodni dom Novo mesto	NAČRT POŽARNE VARNOSTI		
RISBA:	SITUACIJA	FAZA PROJEKTA: PZI		
PROJEKTANTI	IME IN PRIIMEK	IDENTIF.ŠT.	DATUM	PODPIS
VODJA PROJEKTA:	ANŽE ZALAZNIK u.d.i.a.	ZAPS 1123 A	junij 2024	
ODG.PROJEKTANT:	VALERIJA SKOK u.d.i.g.	IZS TP0678	junij 2024	
PROJEKTANT:				
ŠT.NAČRTA: PV 66-04/2022	MERILO: 1 : 250	DATUM: junij 2024	ŠT.RISBE: 1	