




PREREZ

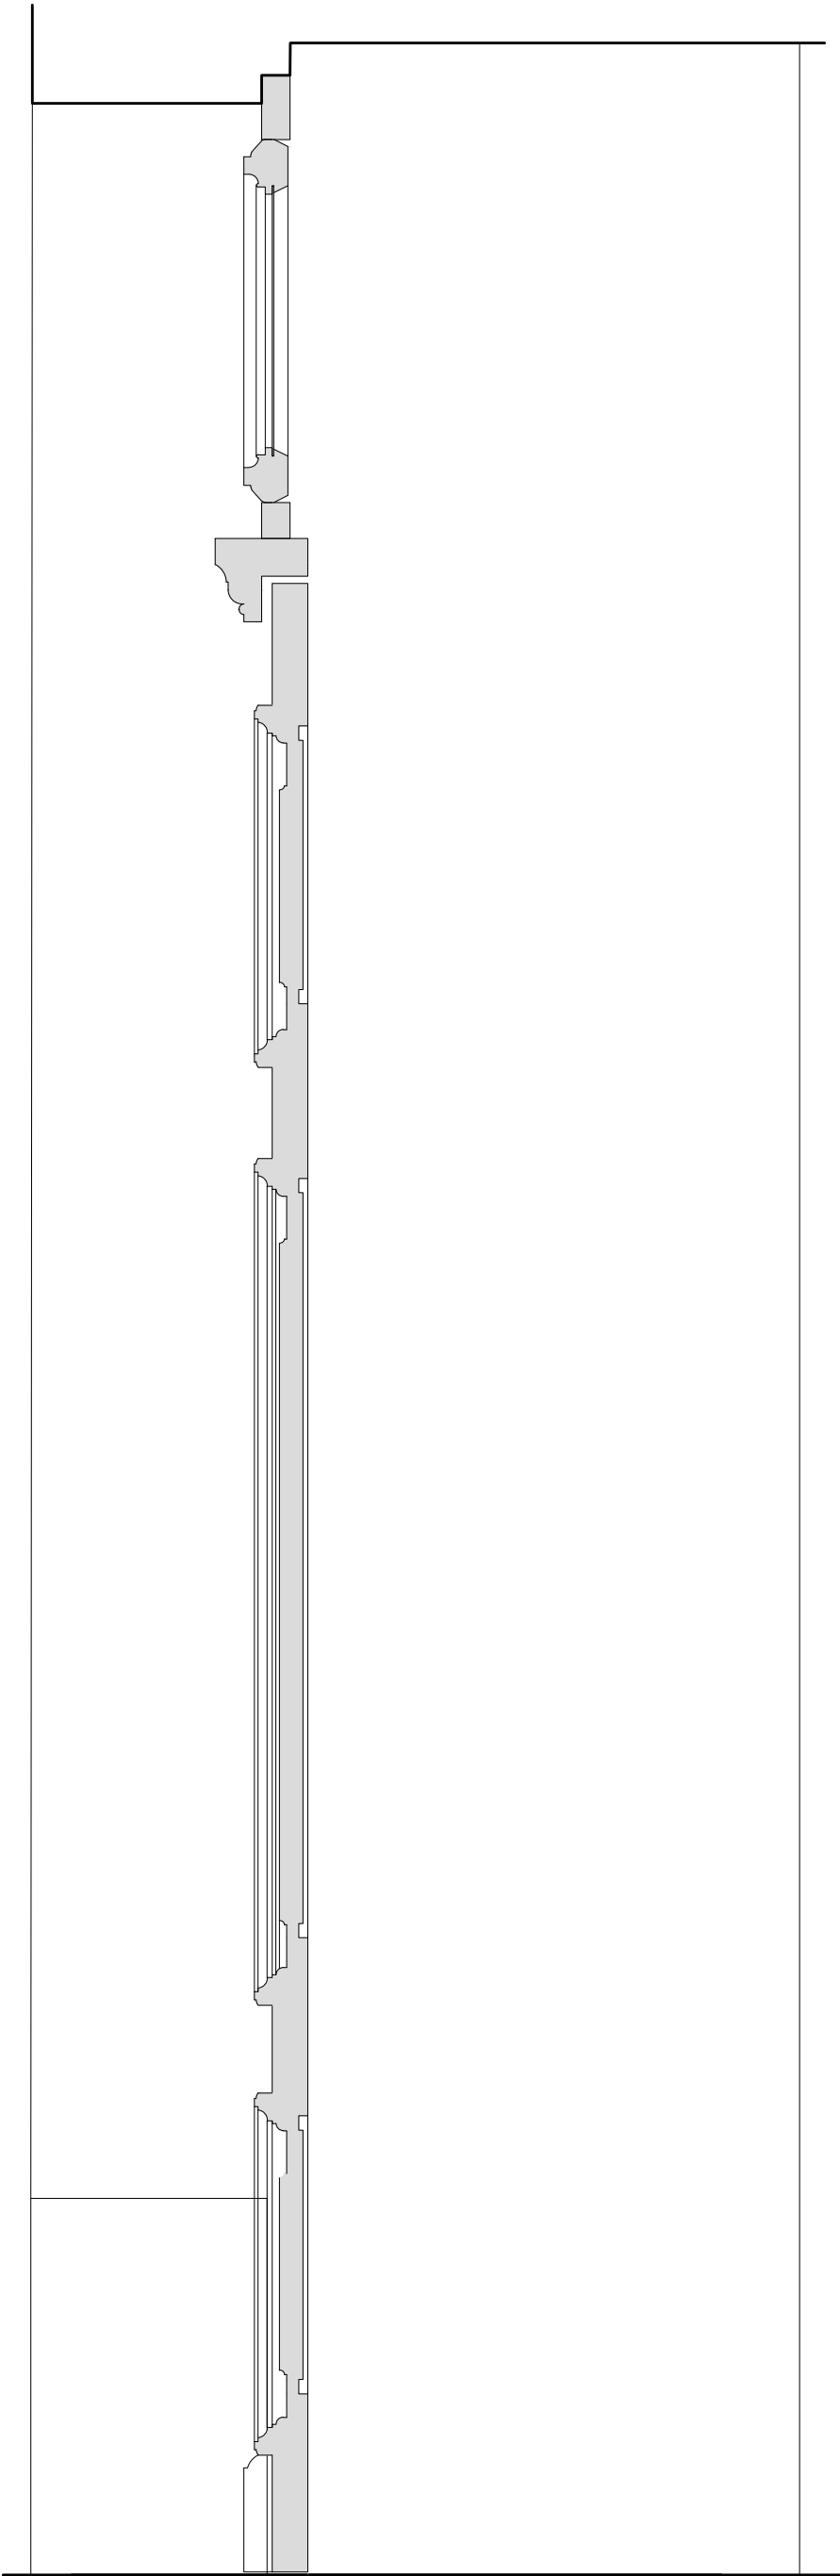


POGLED ZUNAJ

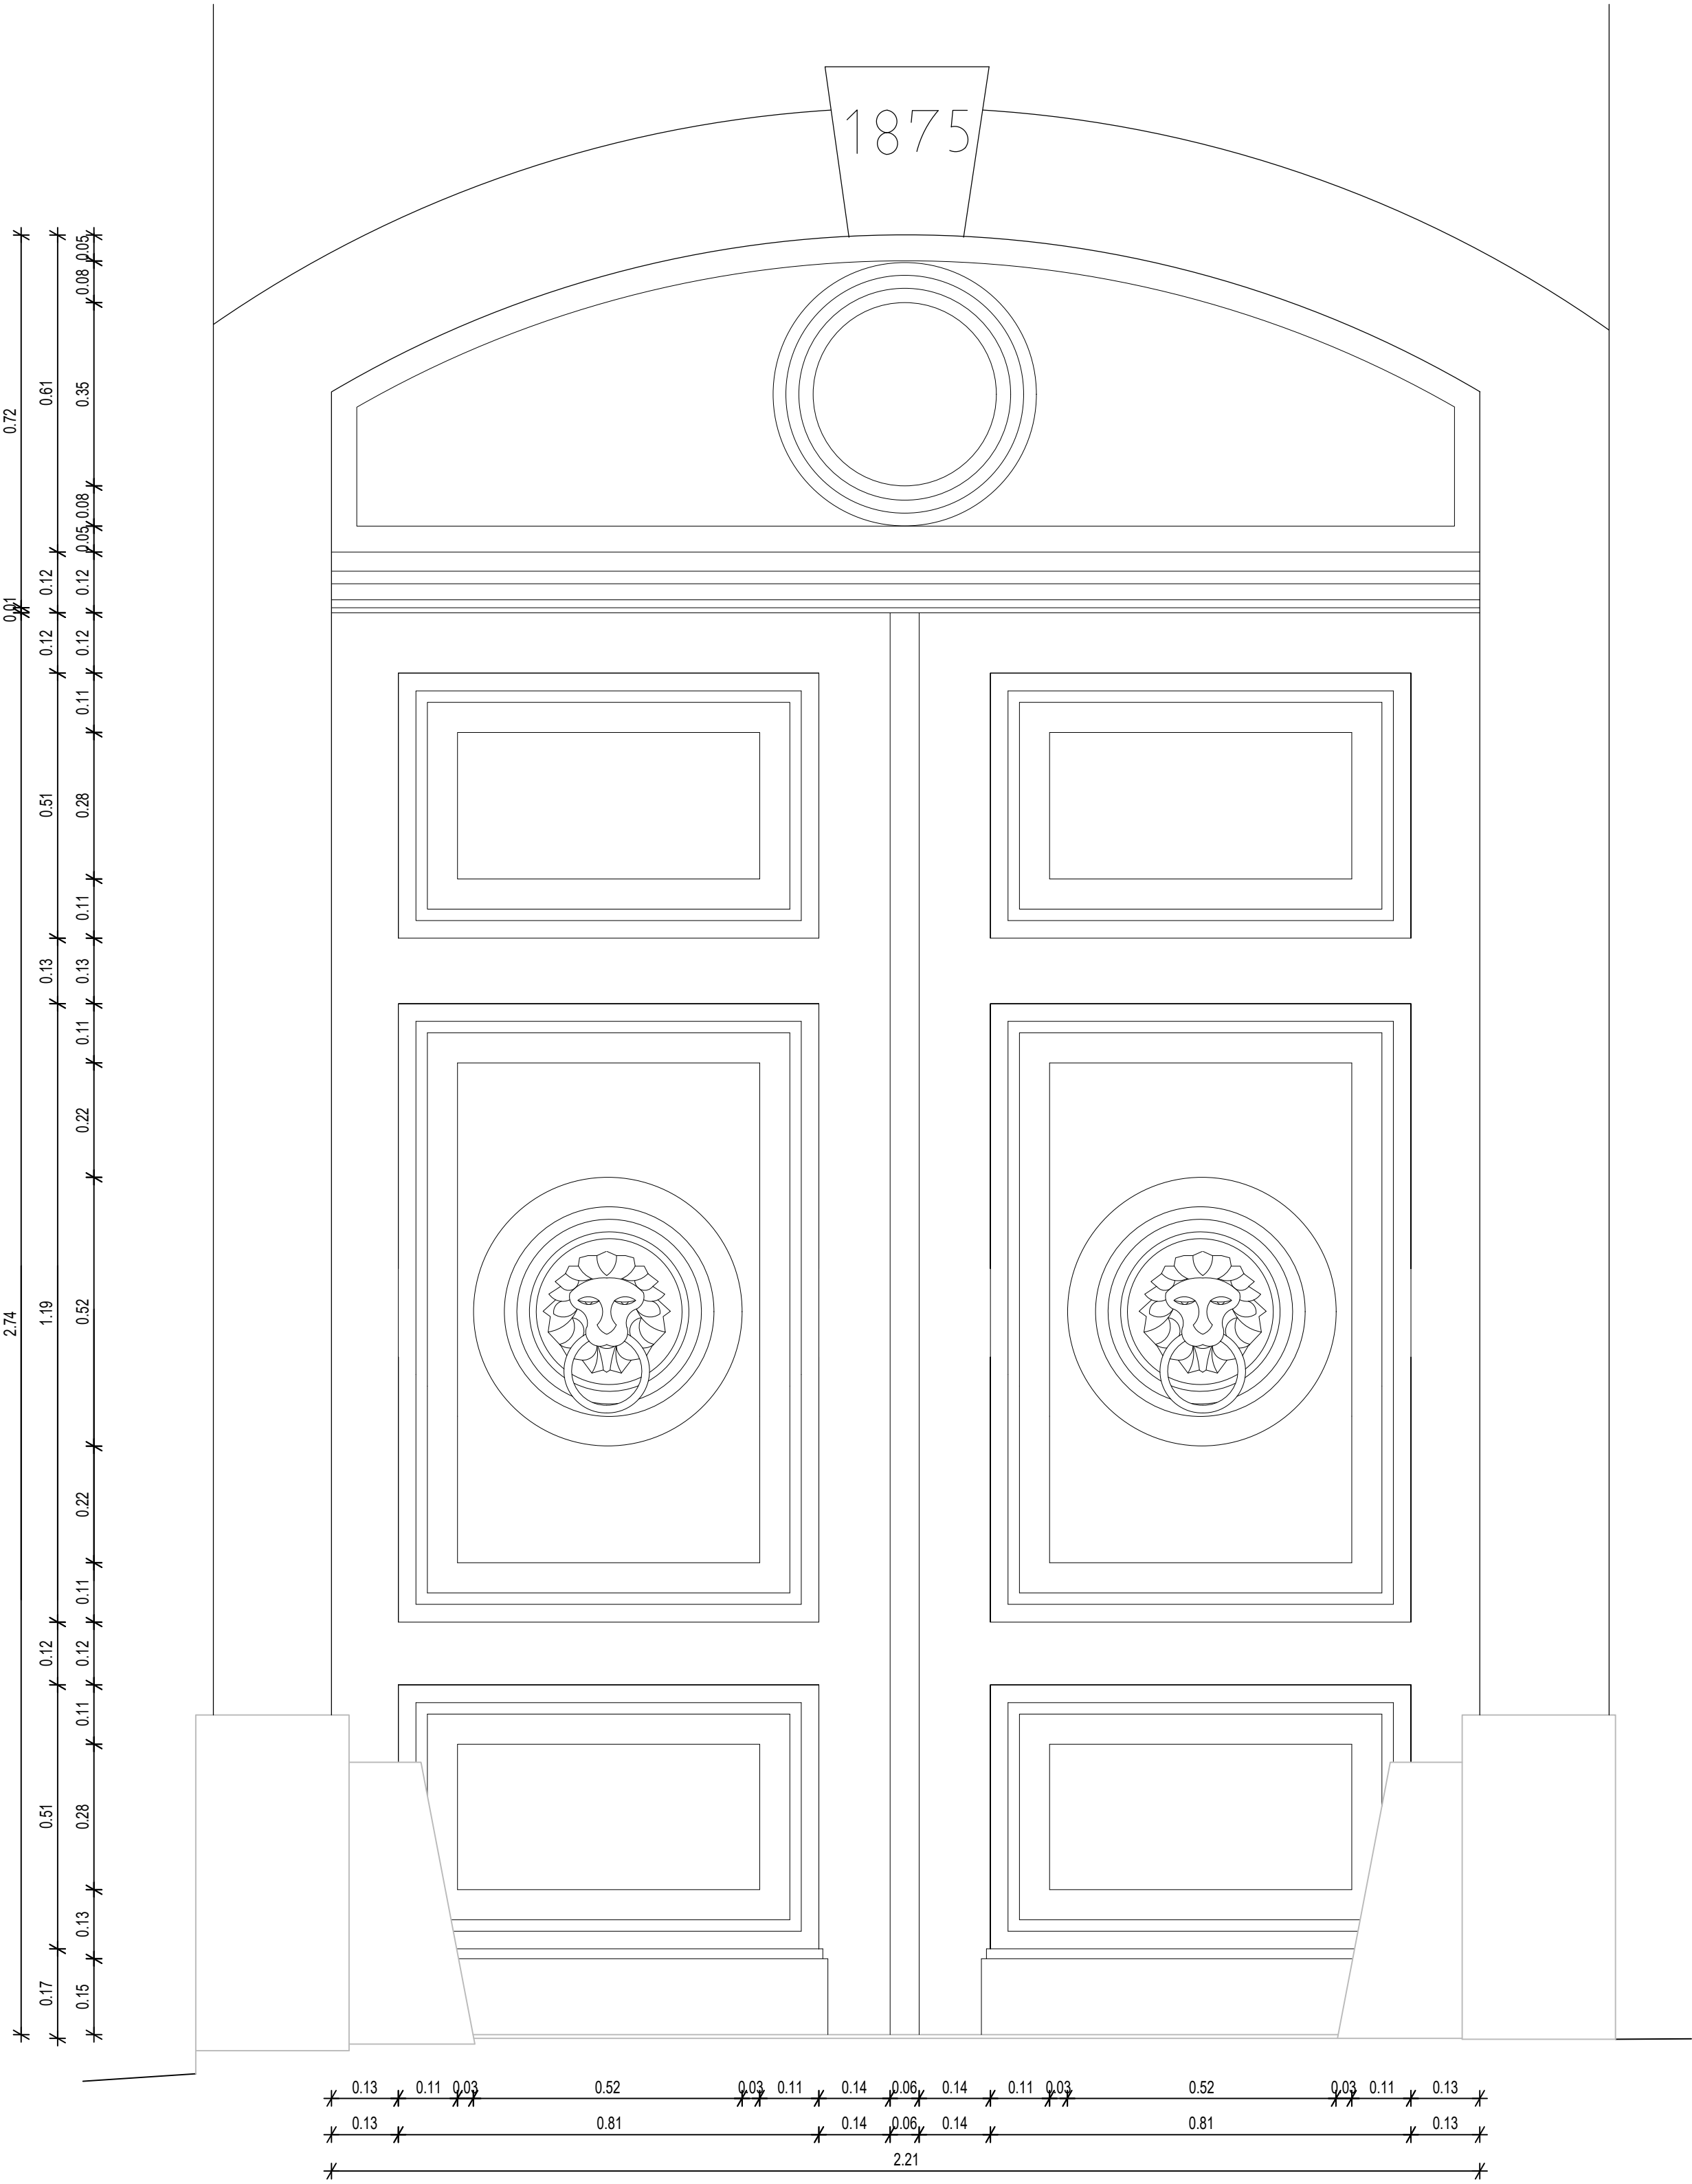


POGLED NOTRI

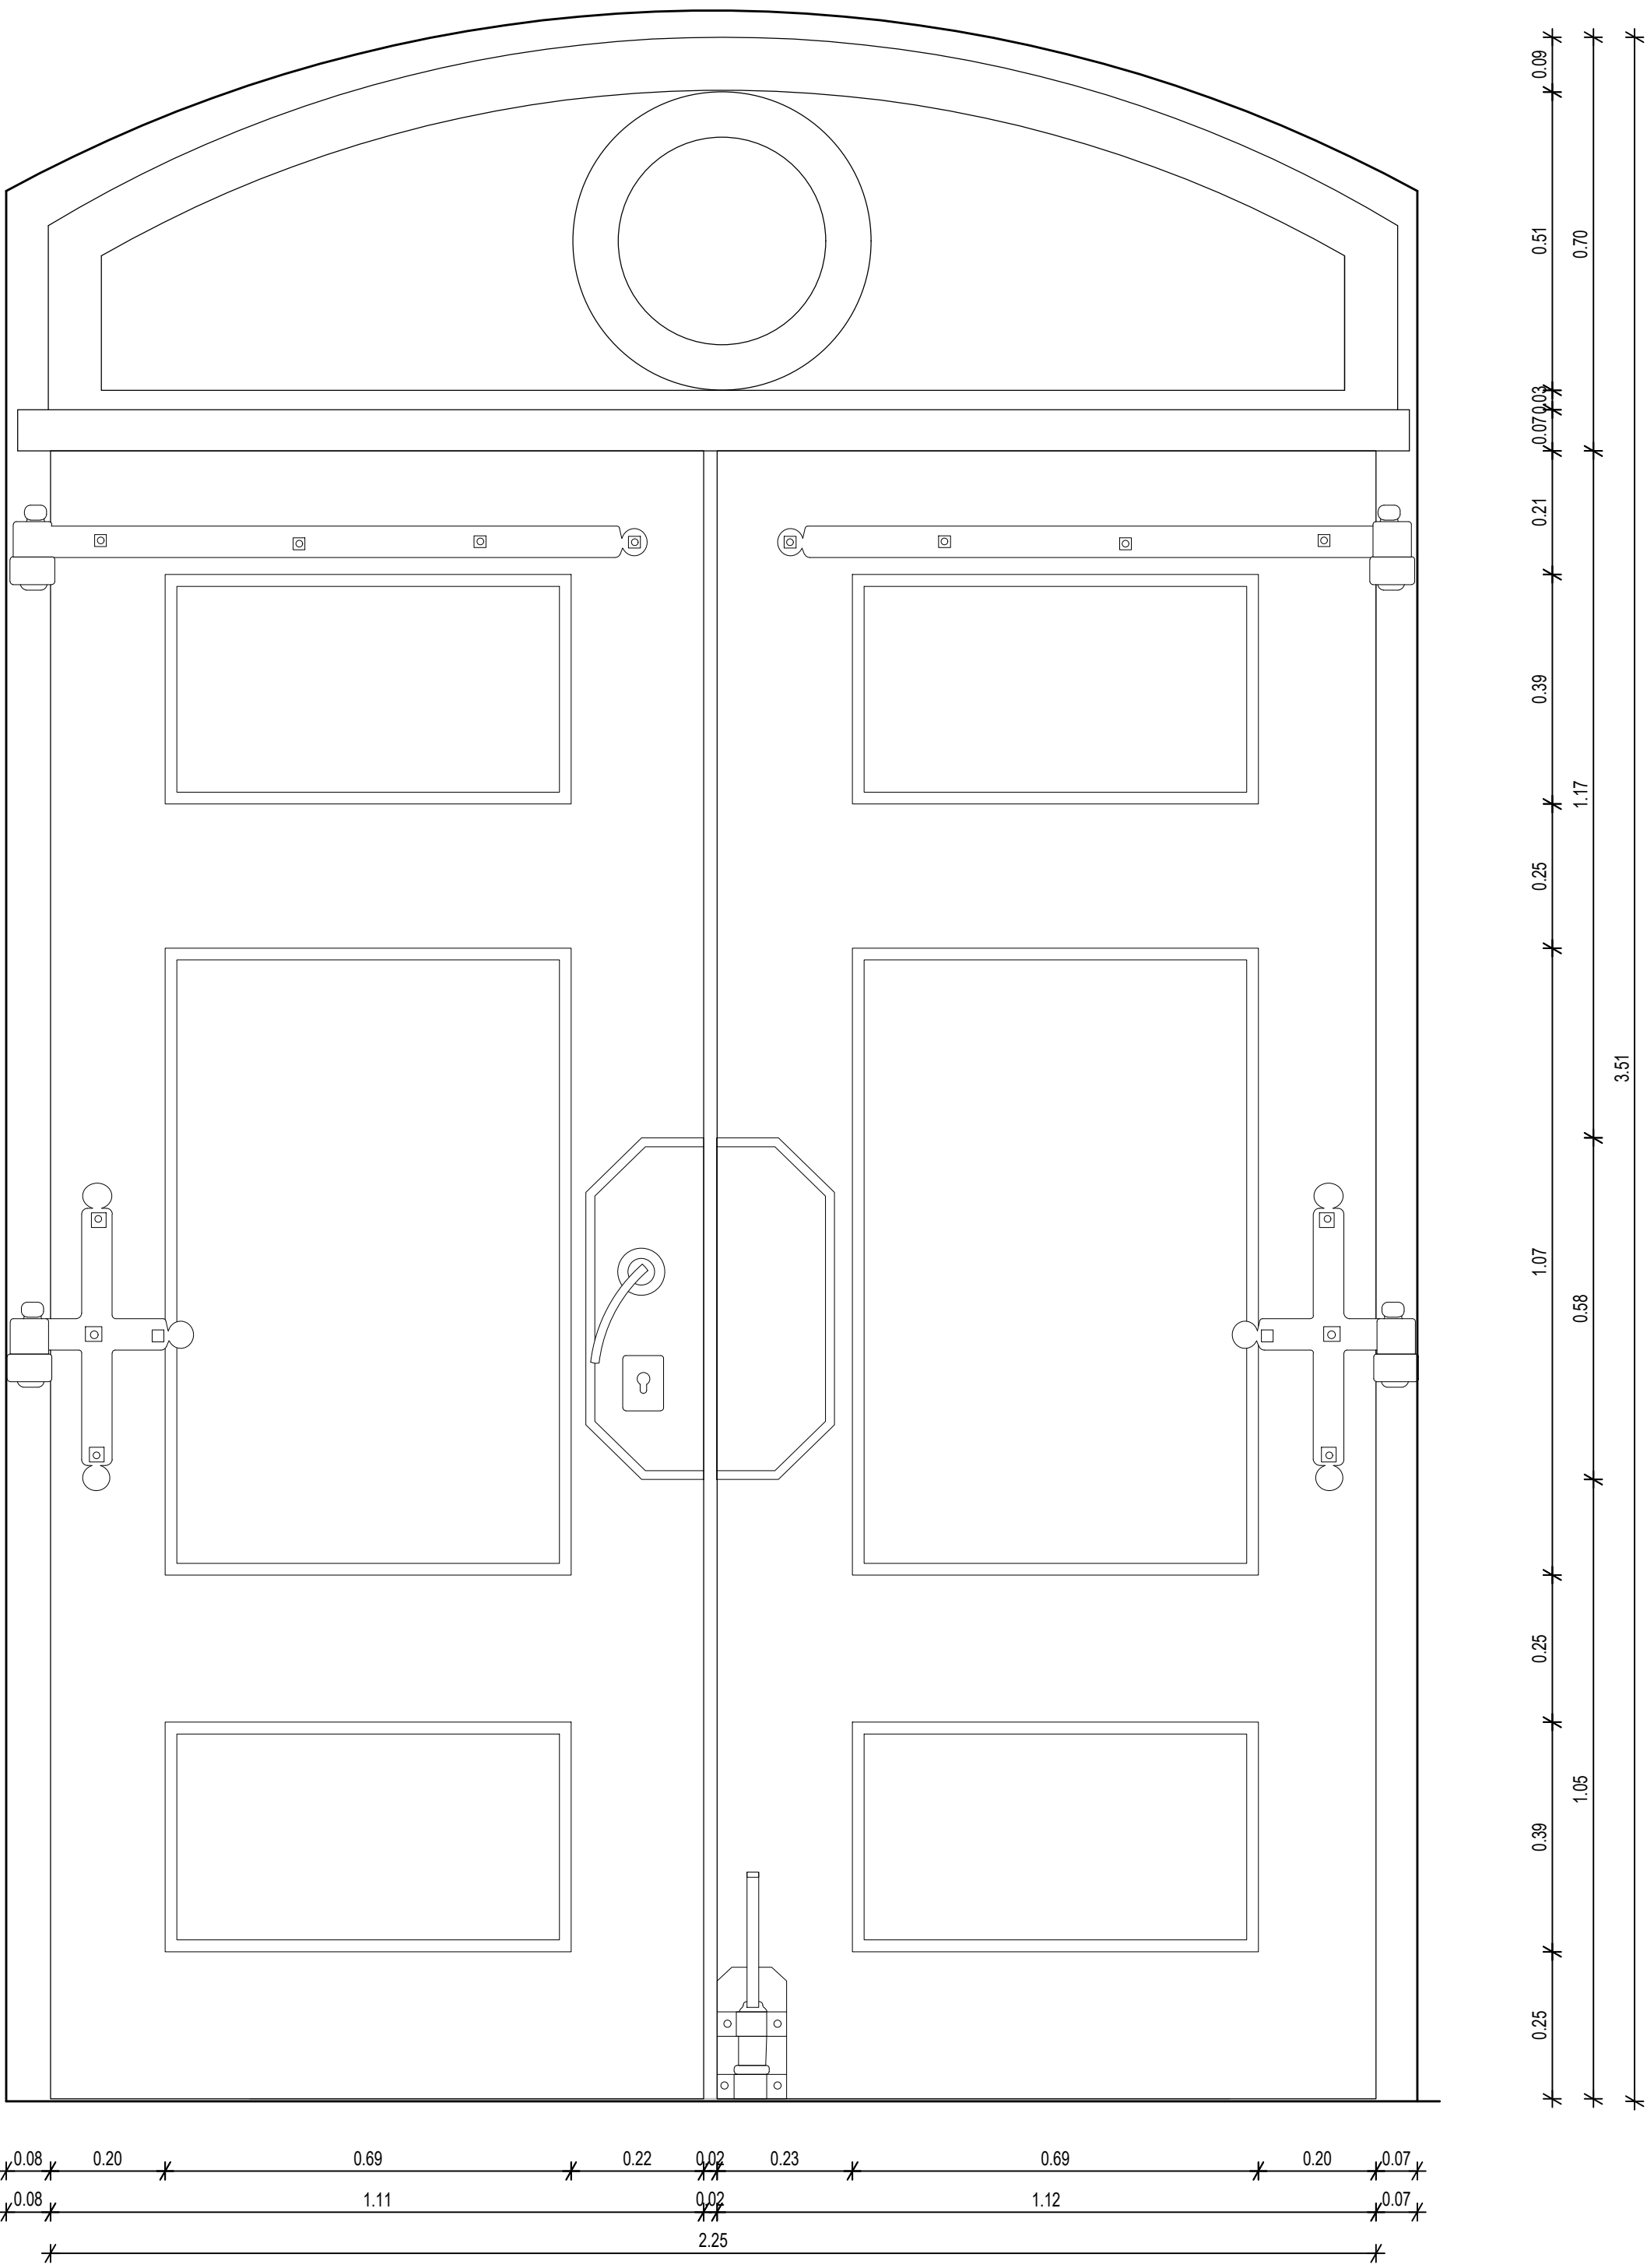

TLORIS

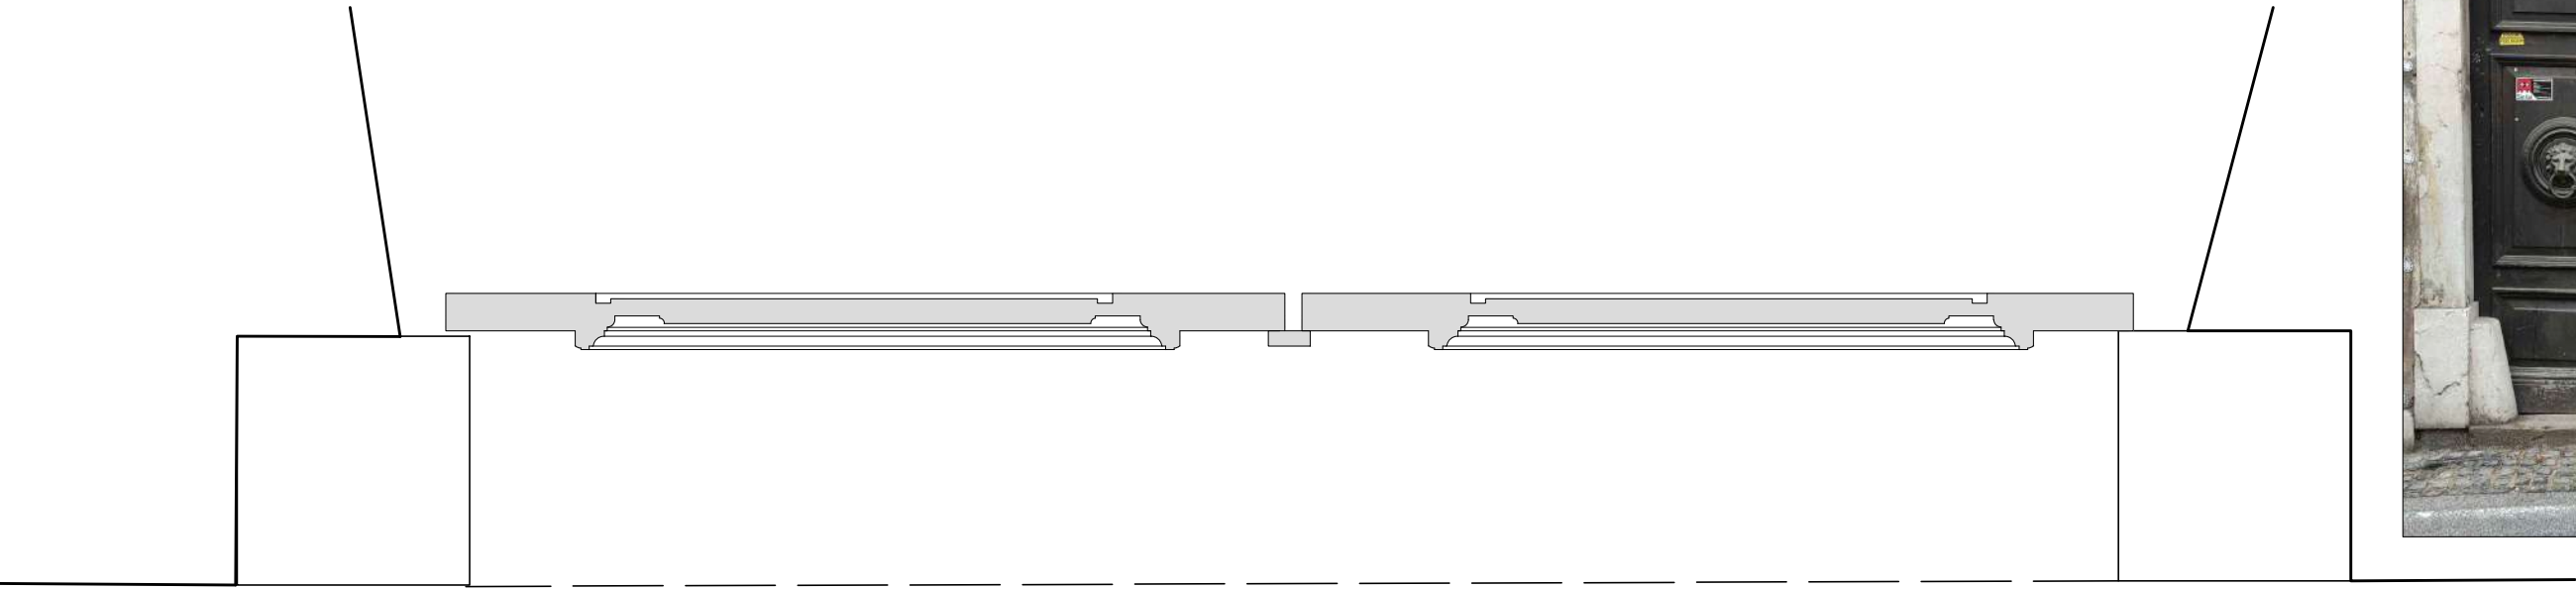

LOKACIJA VRAT NA TLORISU (PRITLIČJE)

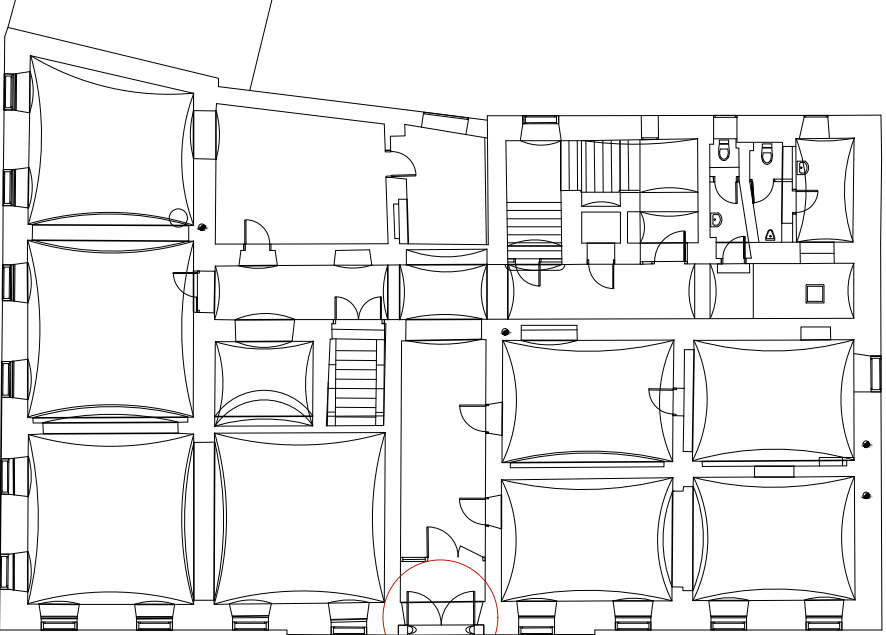

ZAVOD TRISMEGISTUS

INVESTITOR

Mestna občina Novo mesto

Seidlova cesta 1, 8000 Novo mesto

OBJEKT

NOVO MESTO - NARODNI DOM

VRSTA NAČRTA

KONSERVATORSKI NAČRT- ARHITEKTURNI DETAJLI

ODG. VODJA PROJEKTA

mag.Maja Ivanišin, konservatorka- restavratorka

IZDELAL

Manca Hervolj Grubar, m.i.a.

ŠT.PROJEKTA

05/2021

RISBA

VHODNA VRATA

DATUM

december 2021

MERILO

M 1:10


LIST ŠT.

1







POGLED

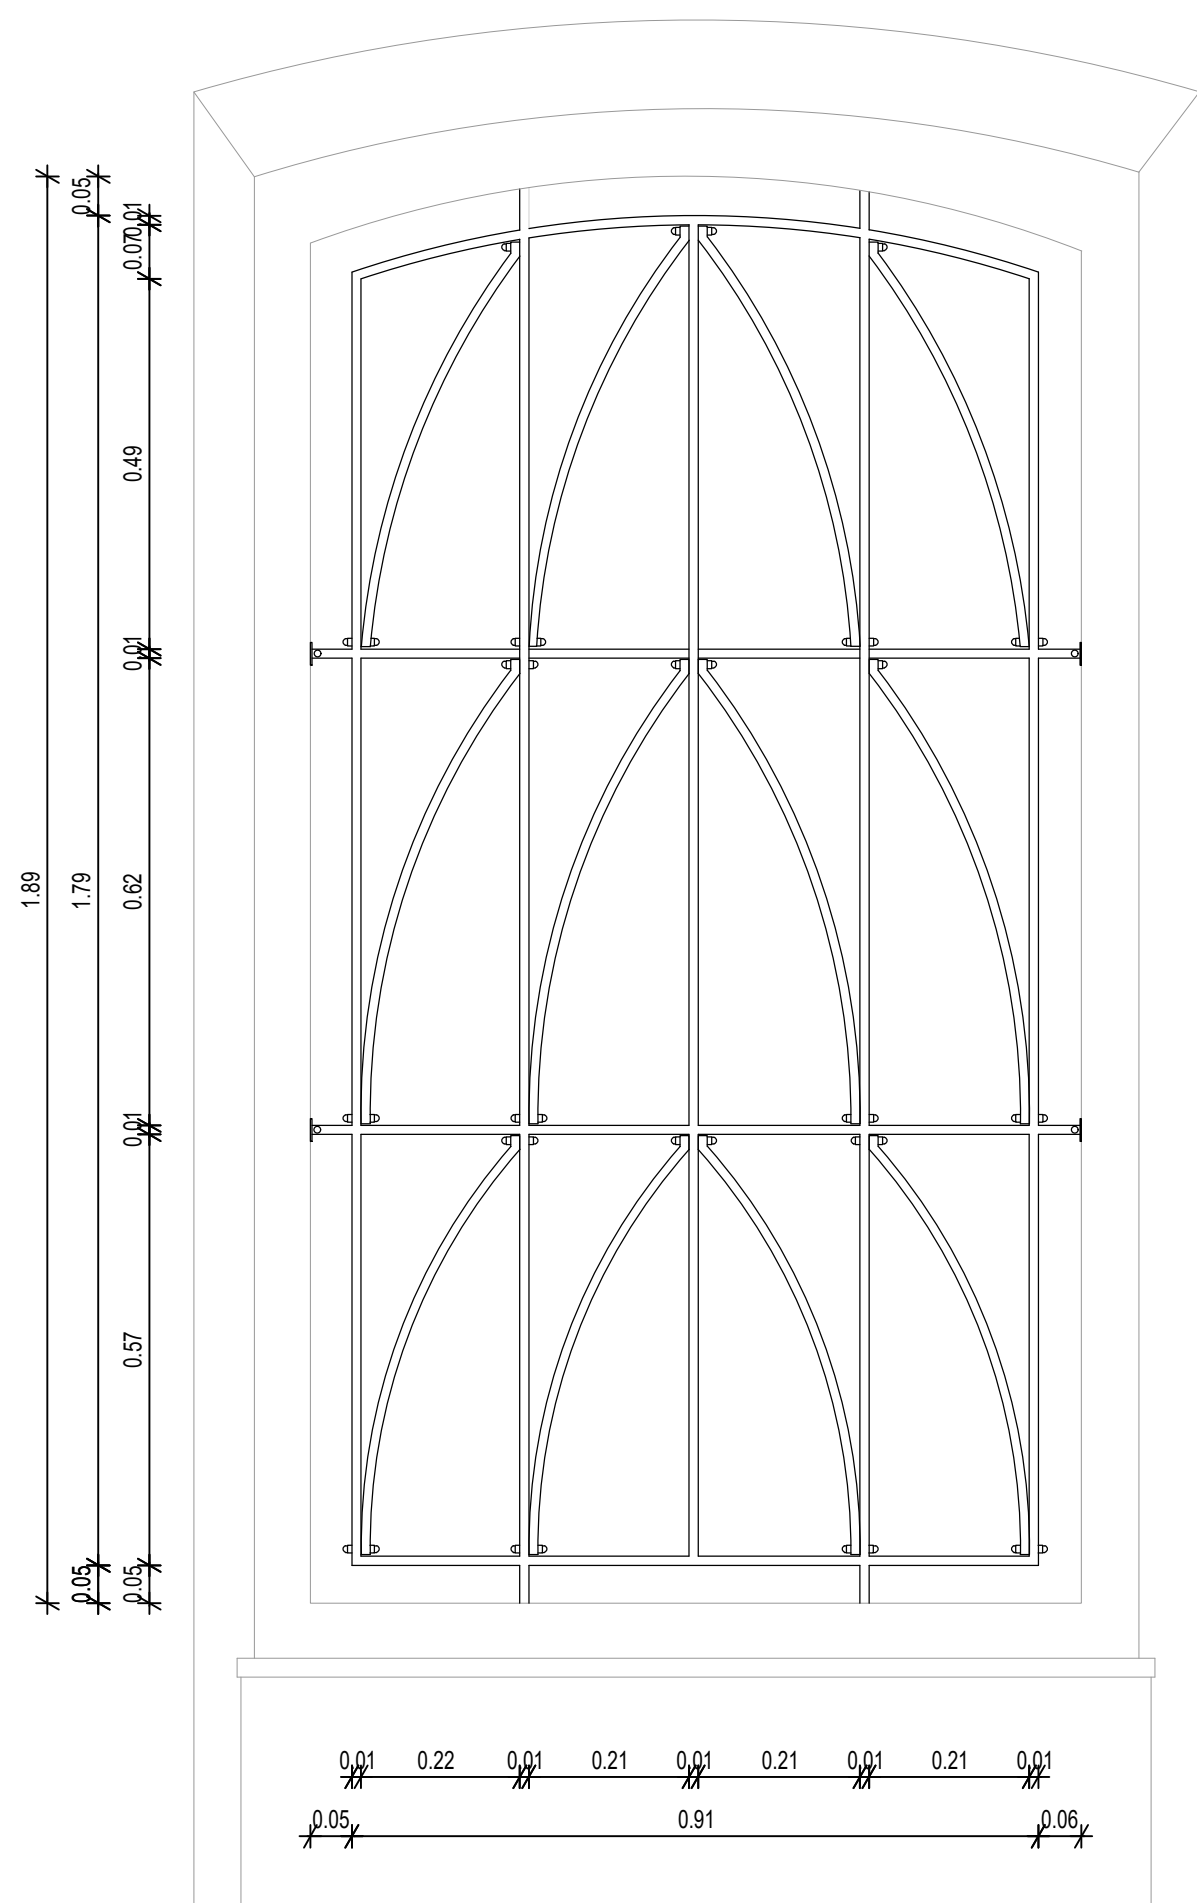


PREREZ

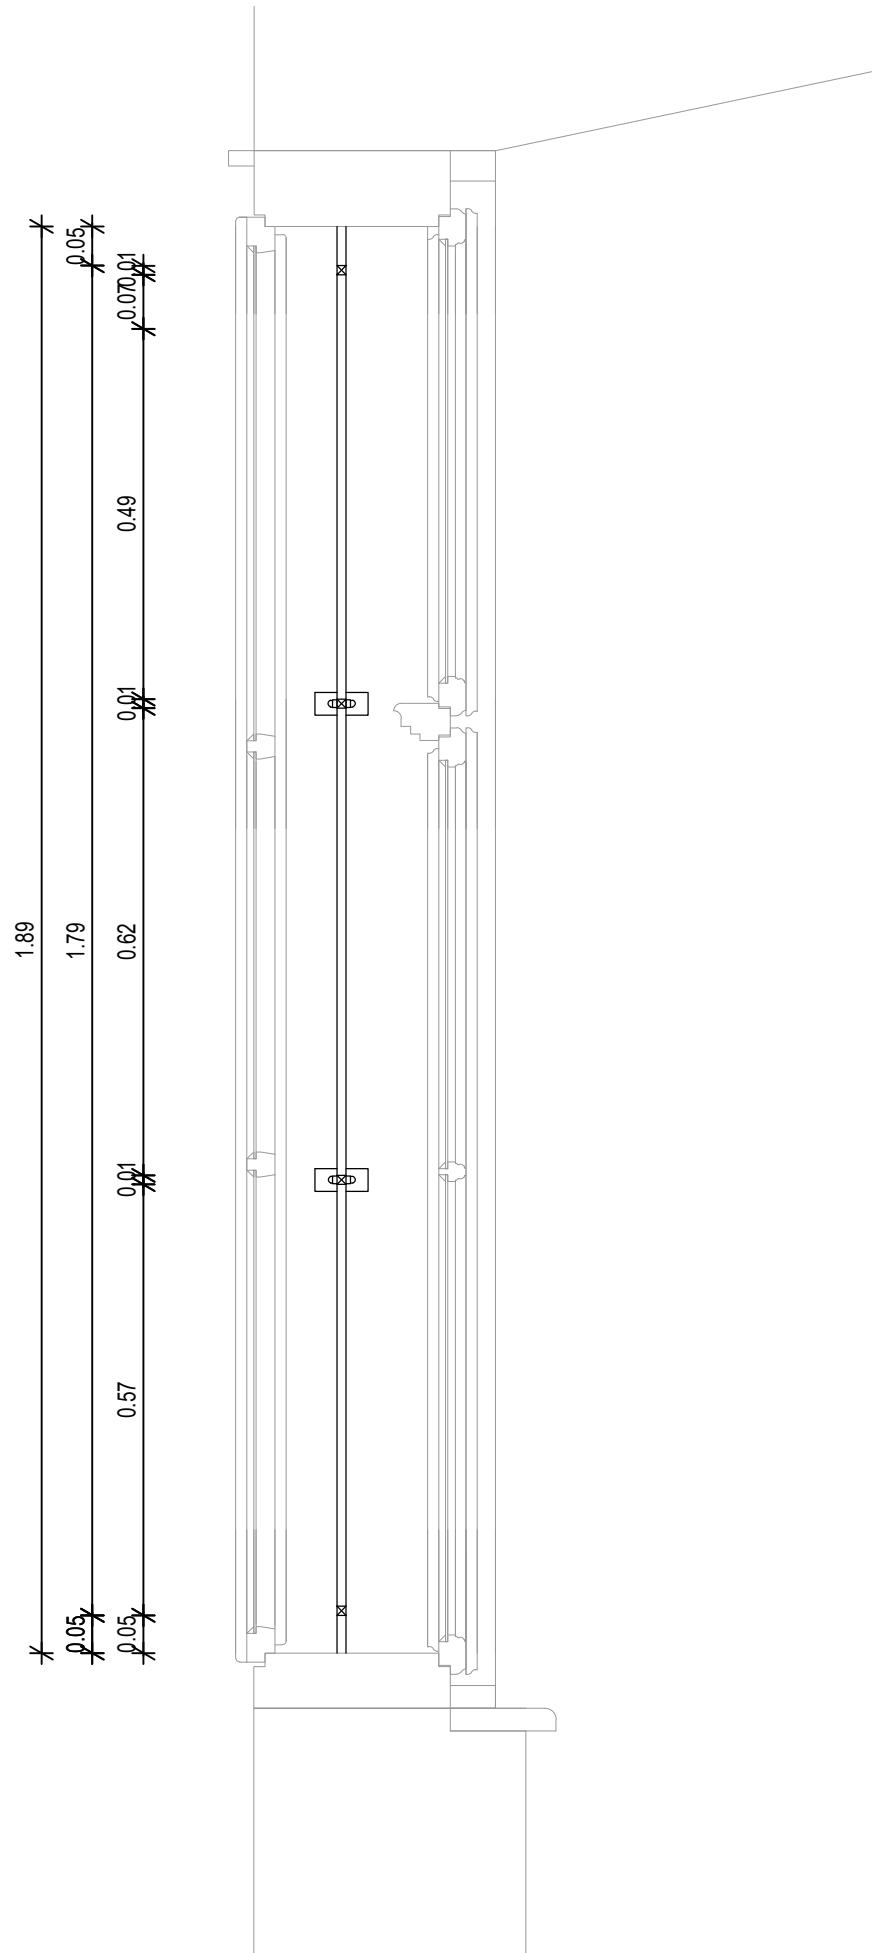

TLORIS

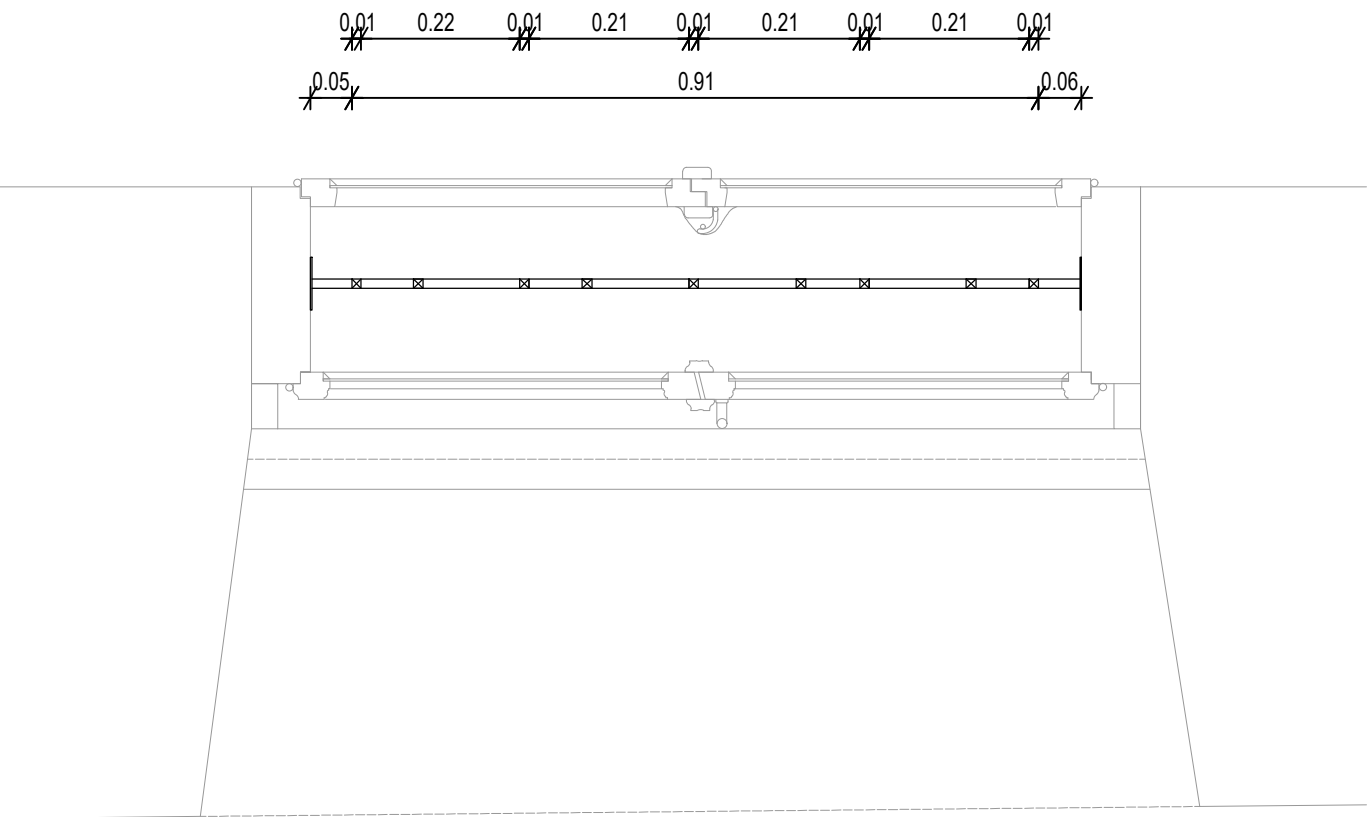

LOKACIJA NA TLORISU (PRITLIČJE)

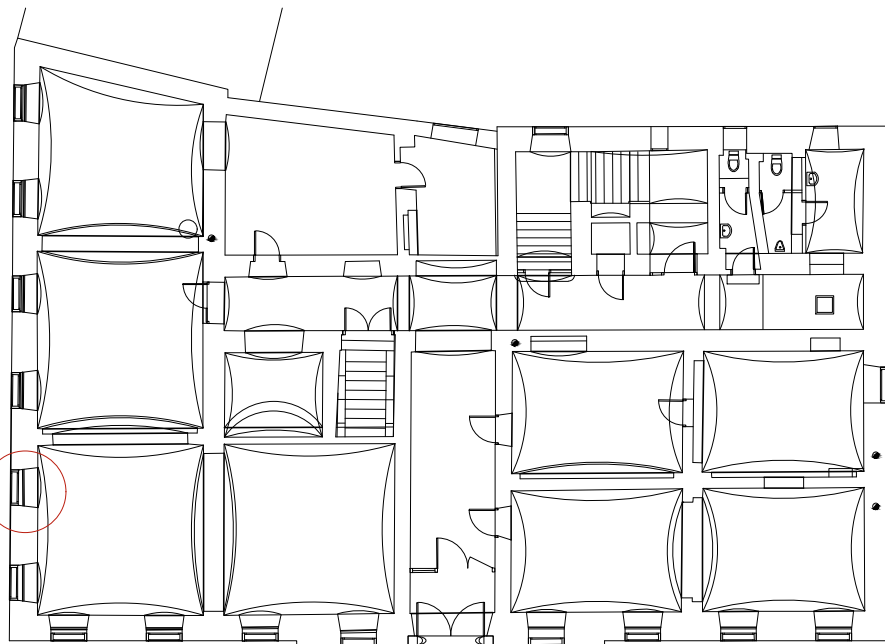

# ZAVOD TRISMEGISTUS

INVESTITOR **Mestna občina Novo mesto**  
**Seidlova cesta 1, 8000 Novo mesto**

OBJEKT **NOVO MESTO - NARODNI DOM**

VRSTA NAČRTA **KONSERVATORSKI NAČRT- ARHITEKTURNI DETAJLI**

ODG. VODJA PROJEKTA **mag.Maja Ivanišin, konservatorka- restavratorka**

IZDELAL **Manca Hervolj Grubar, m.i.a.**



ŠT.PROJEKTA **05/2021**

RISBA **KOVINSKA REŠETKA NA OKNU V PRITLIČJU**





DATUM **december 2021**

MERILO **M 1:10**

LIST ŠT. **3**

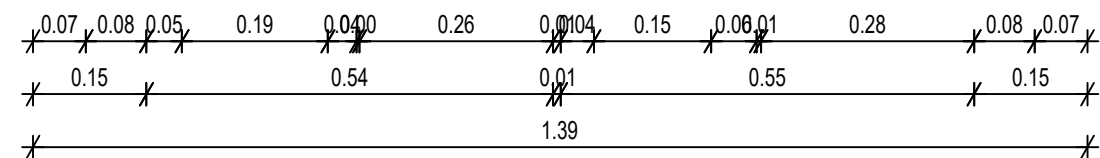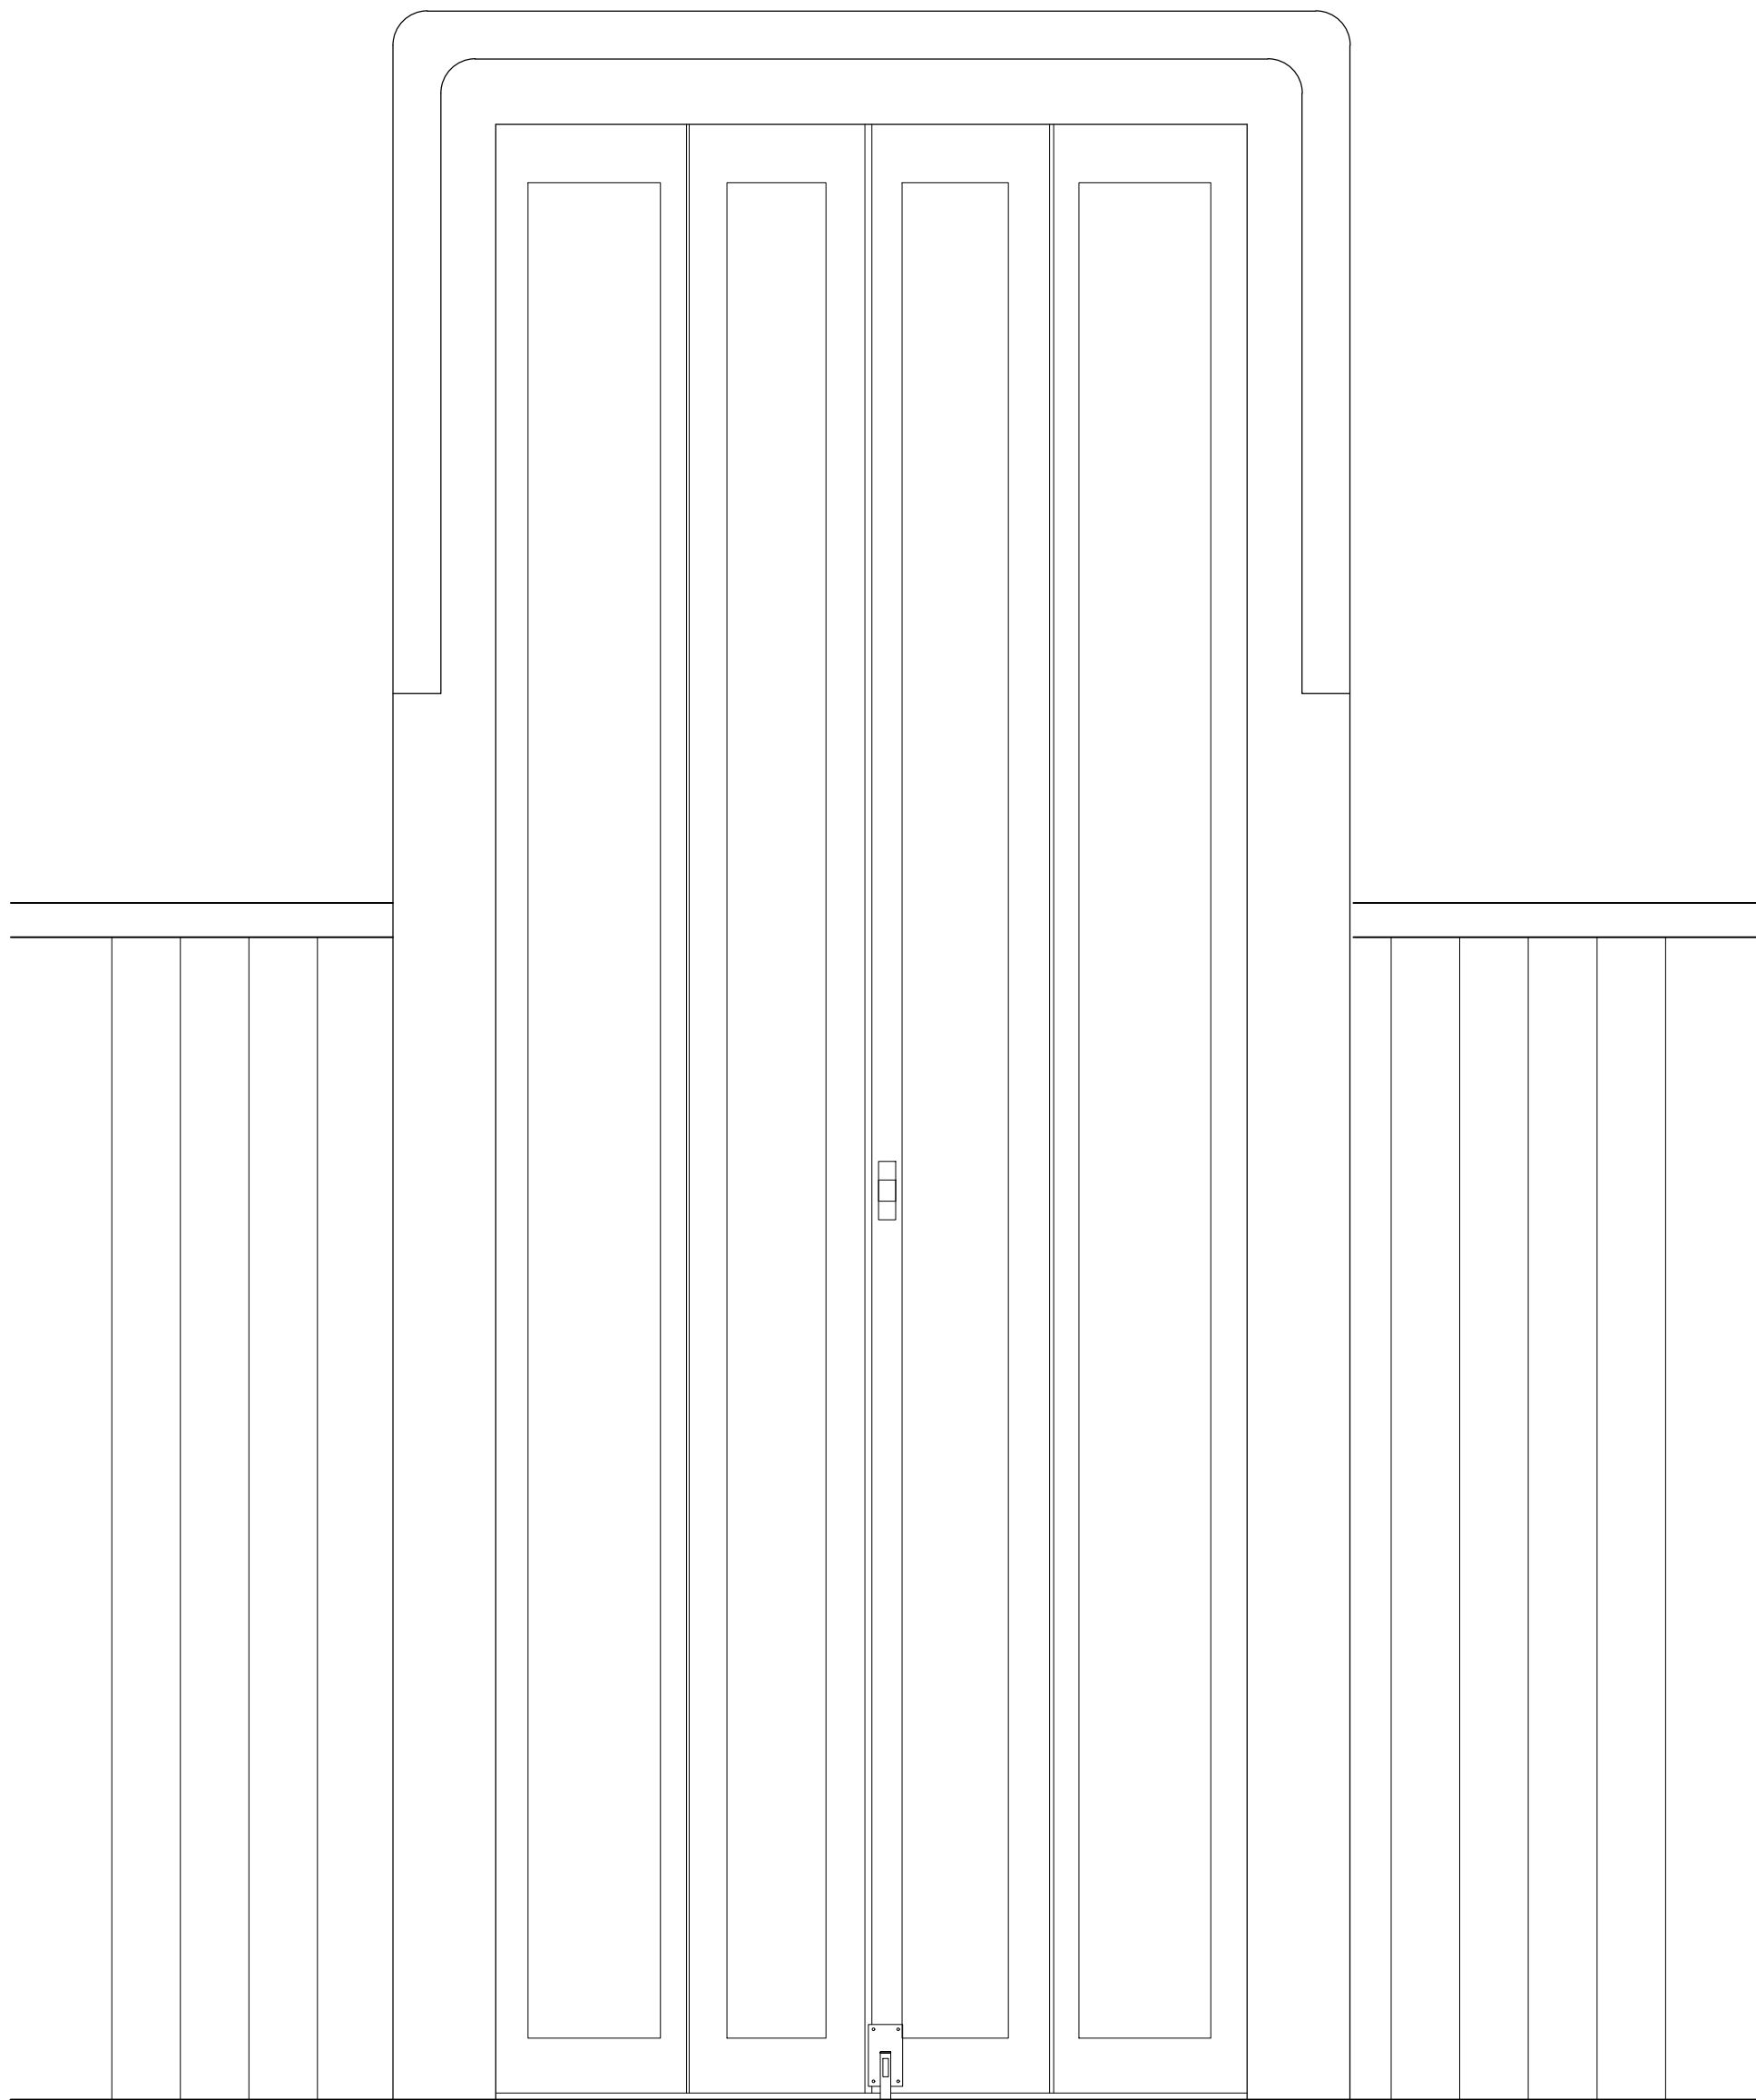


POGLED IZ DVORANE  
TLORIS

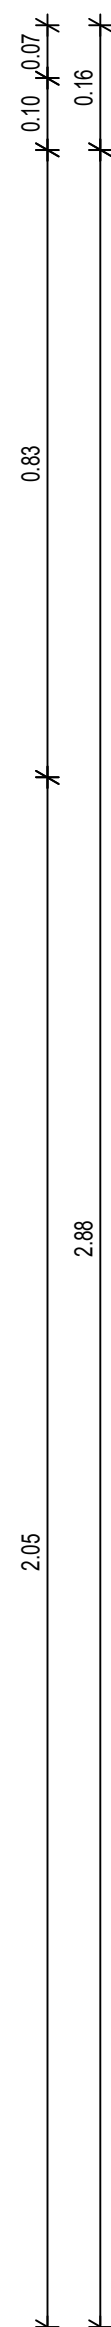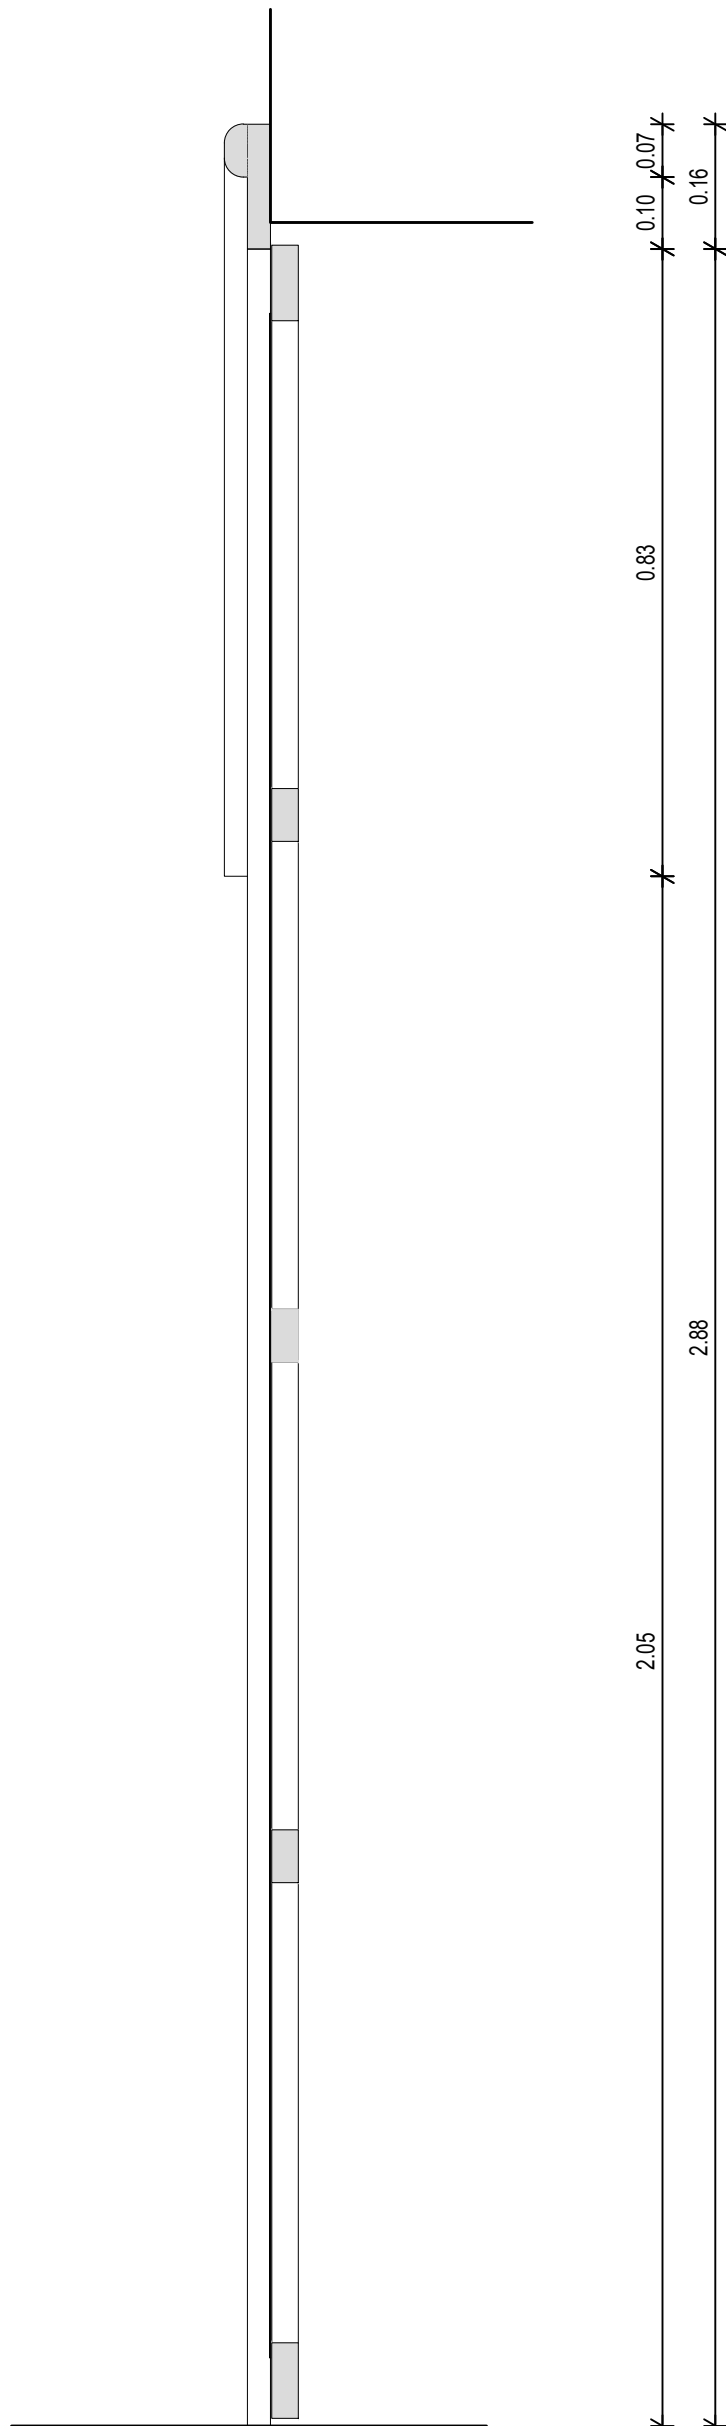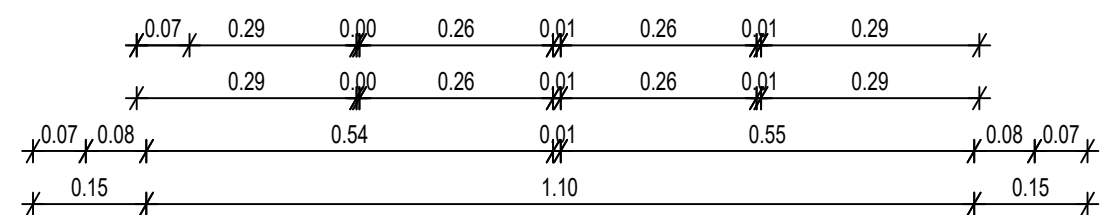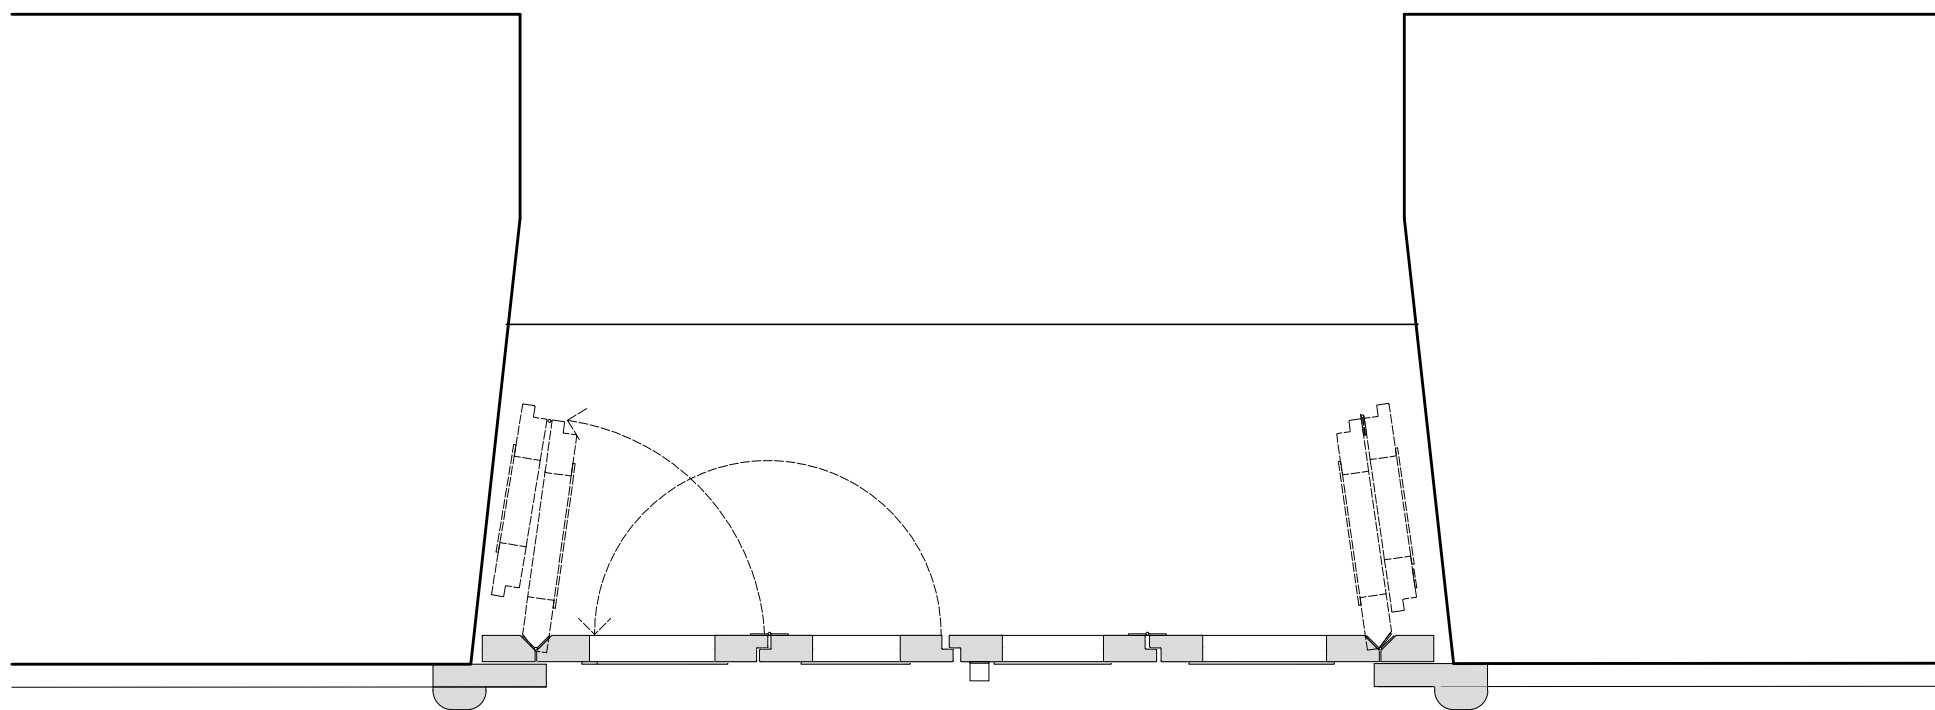

PREREZ




LOKACIJA POLKNA NA TLORISU (1.NADSTROPJE)

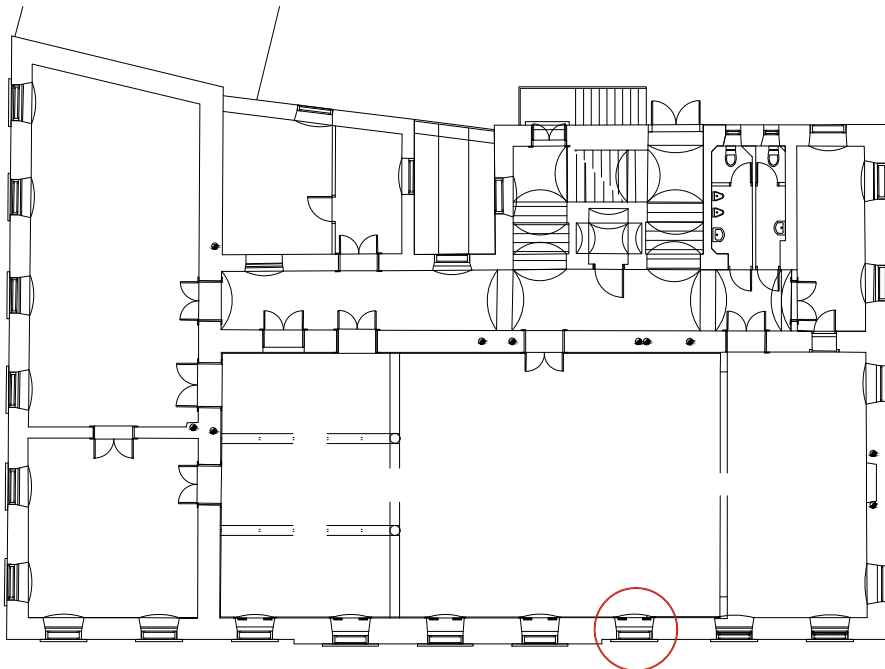


# ZAVOD TRISMEGISTUS

INVESTITOR	Mestna občina Novo mesto
	Seidlova cesta 1, 8000 Novo mesto
OBJEKT	NOVO MESTO - NARODNI DOM
VRSTA NAČRTA	KONSERVATORSKI NAČRT- ARHITEKTURNI DETAJLI
ODG. VODJA PROJEKTA	mag.Maja Ivanišin, konservatorka- restavratorka
IZDELAL	Manca Hervolj Grubar, m.i.a.
ŠT.PROJEKTA	05/2021
RISBA	NOTRANJE POLKNO V 1.NADSTROPJU
DATUM	december 2021
MERILO	M 1:10
LIST ŠT.	4




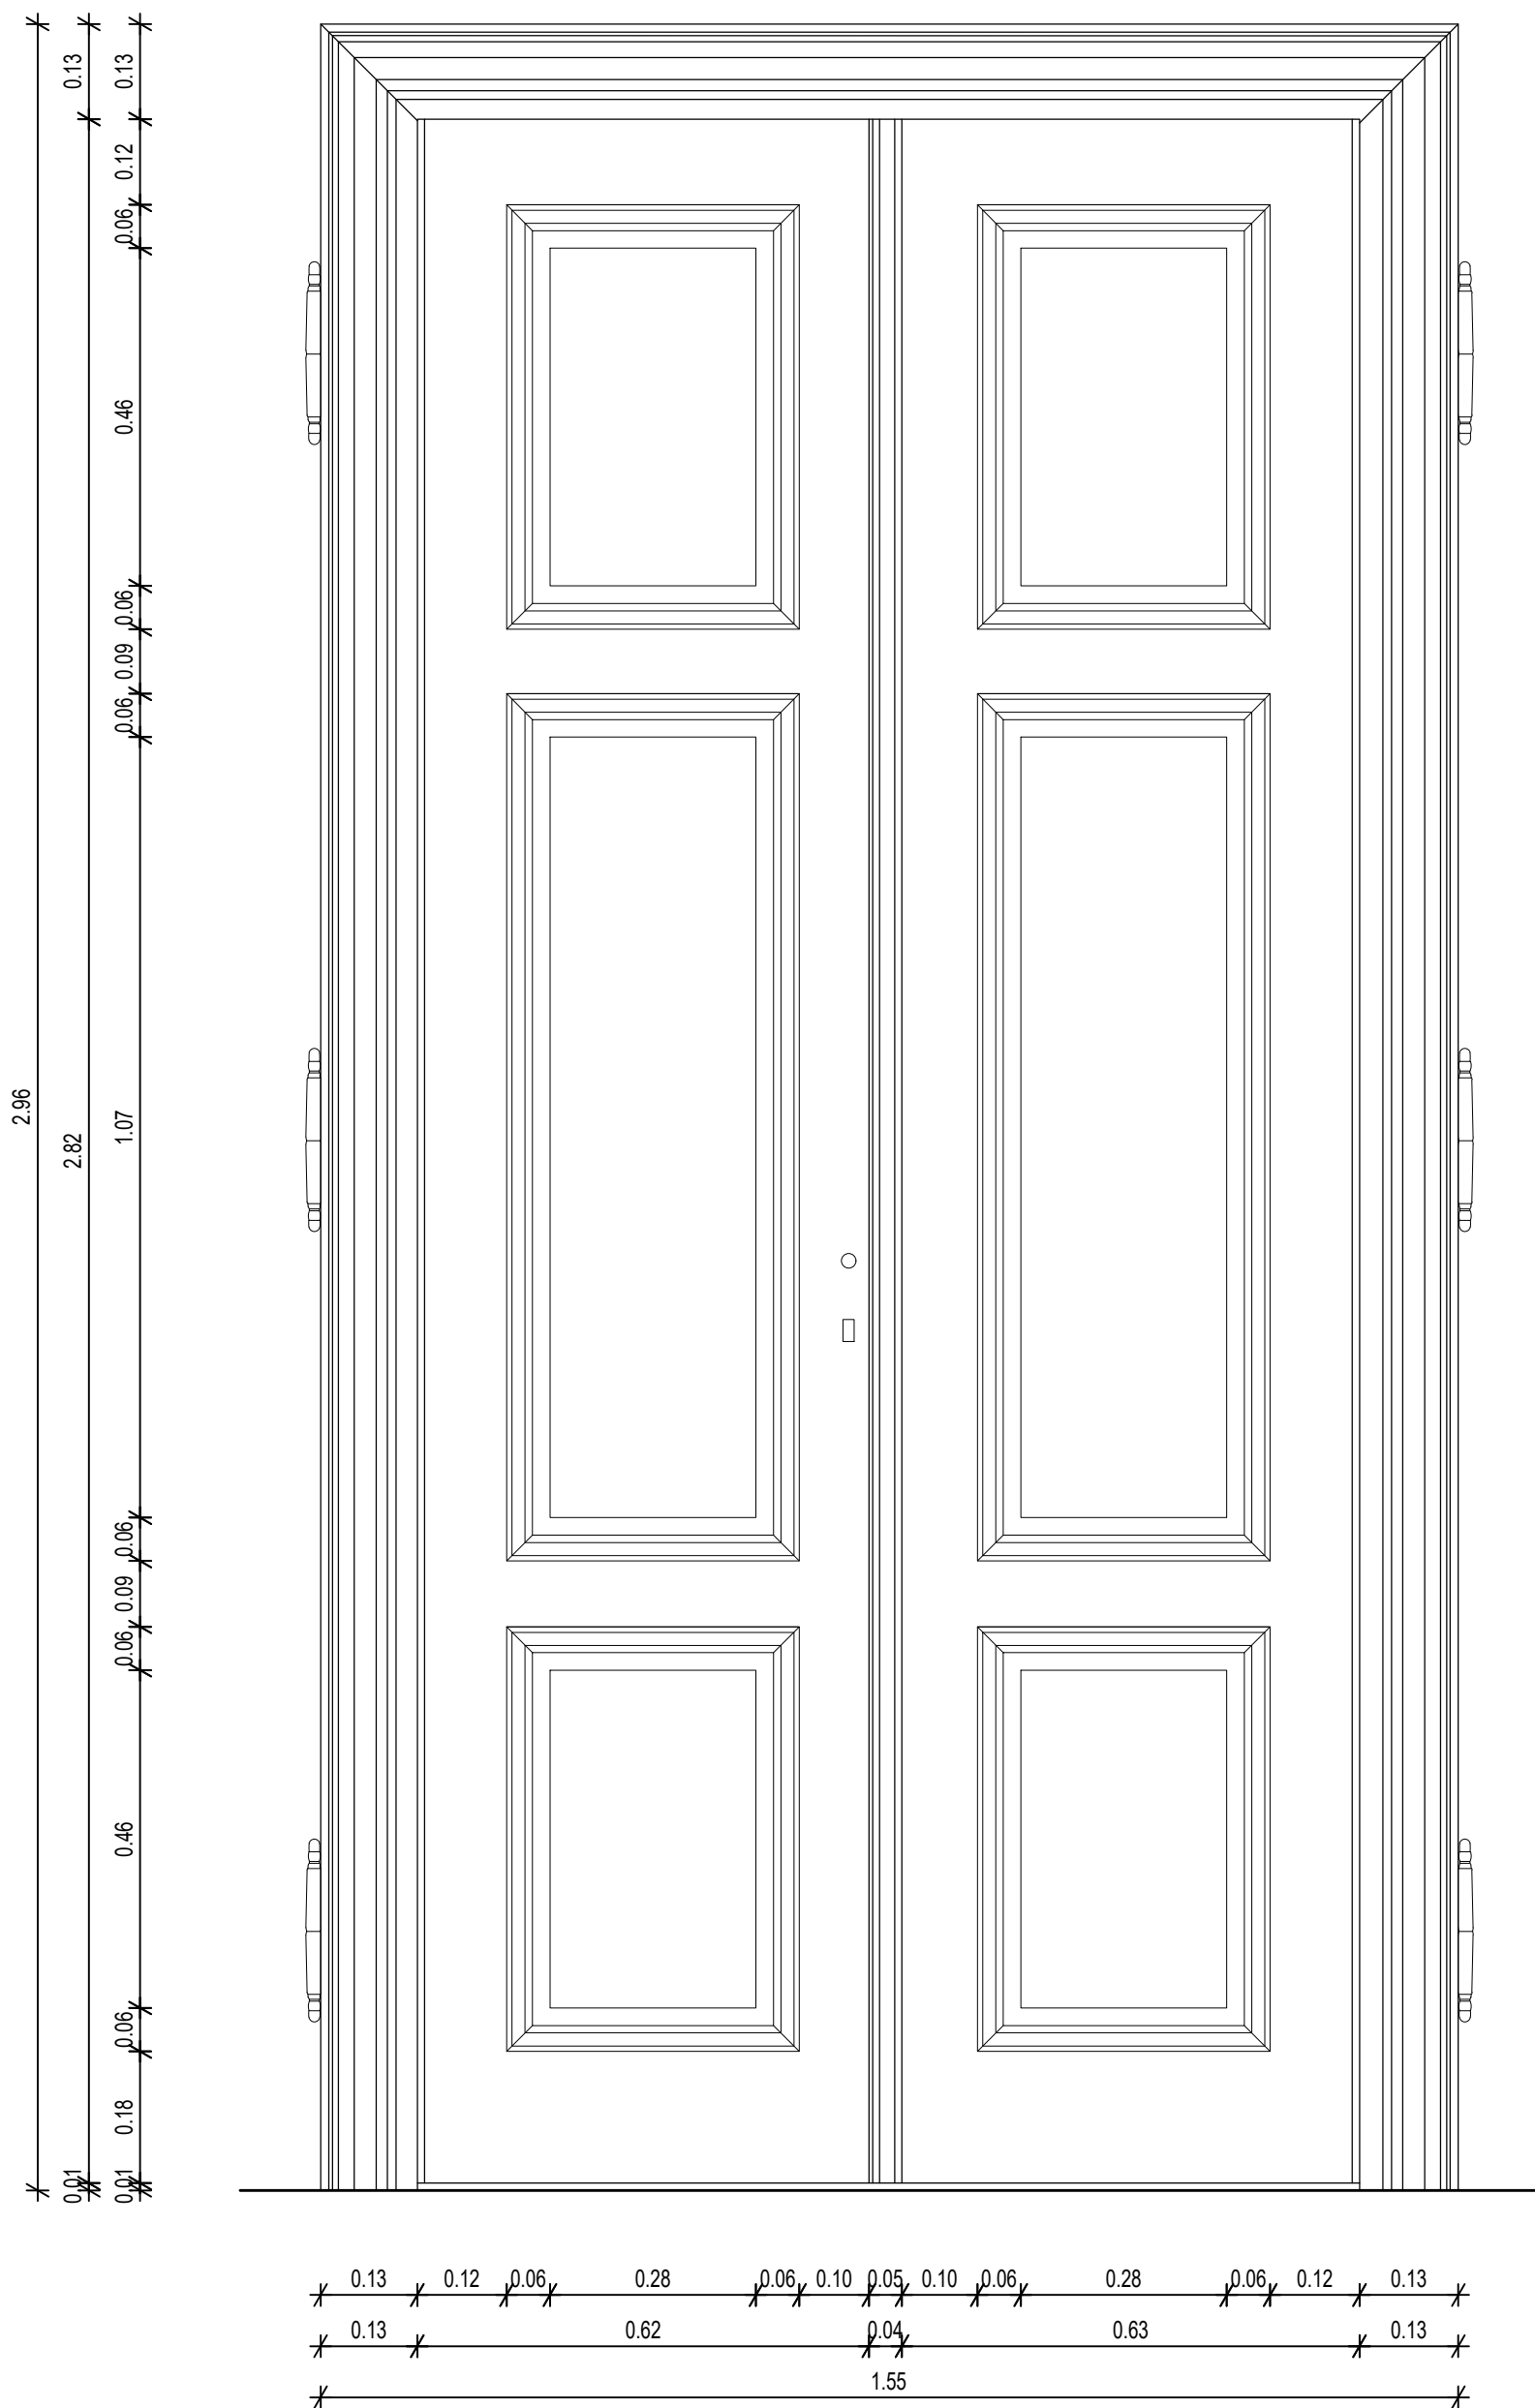


POGLED IZ HODNIKA

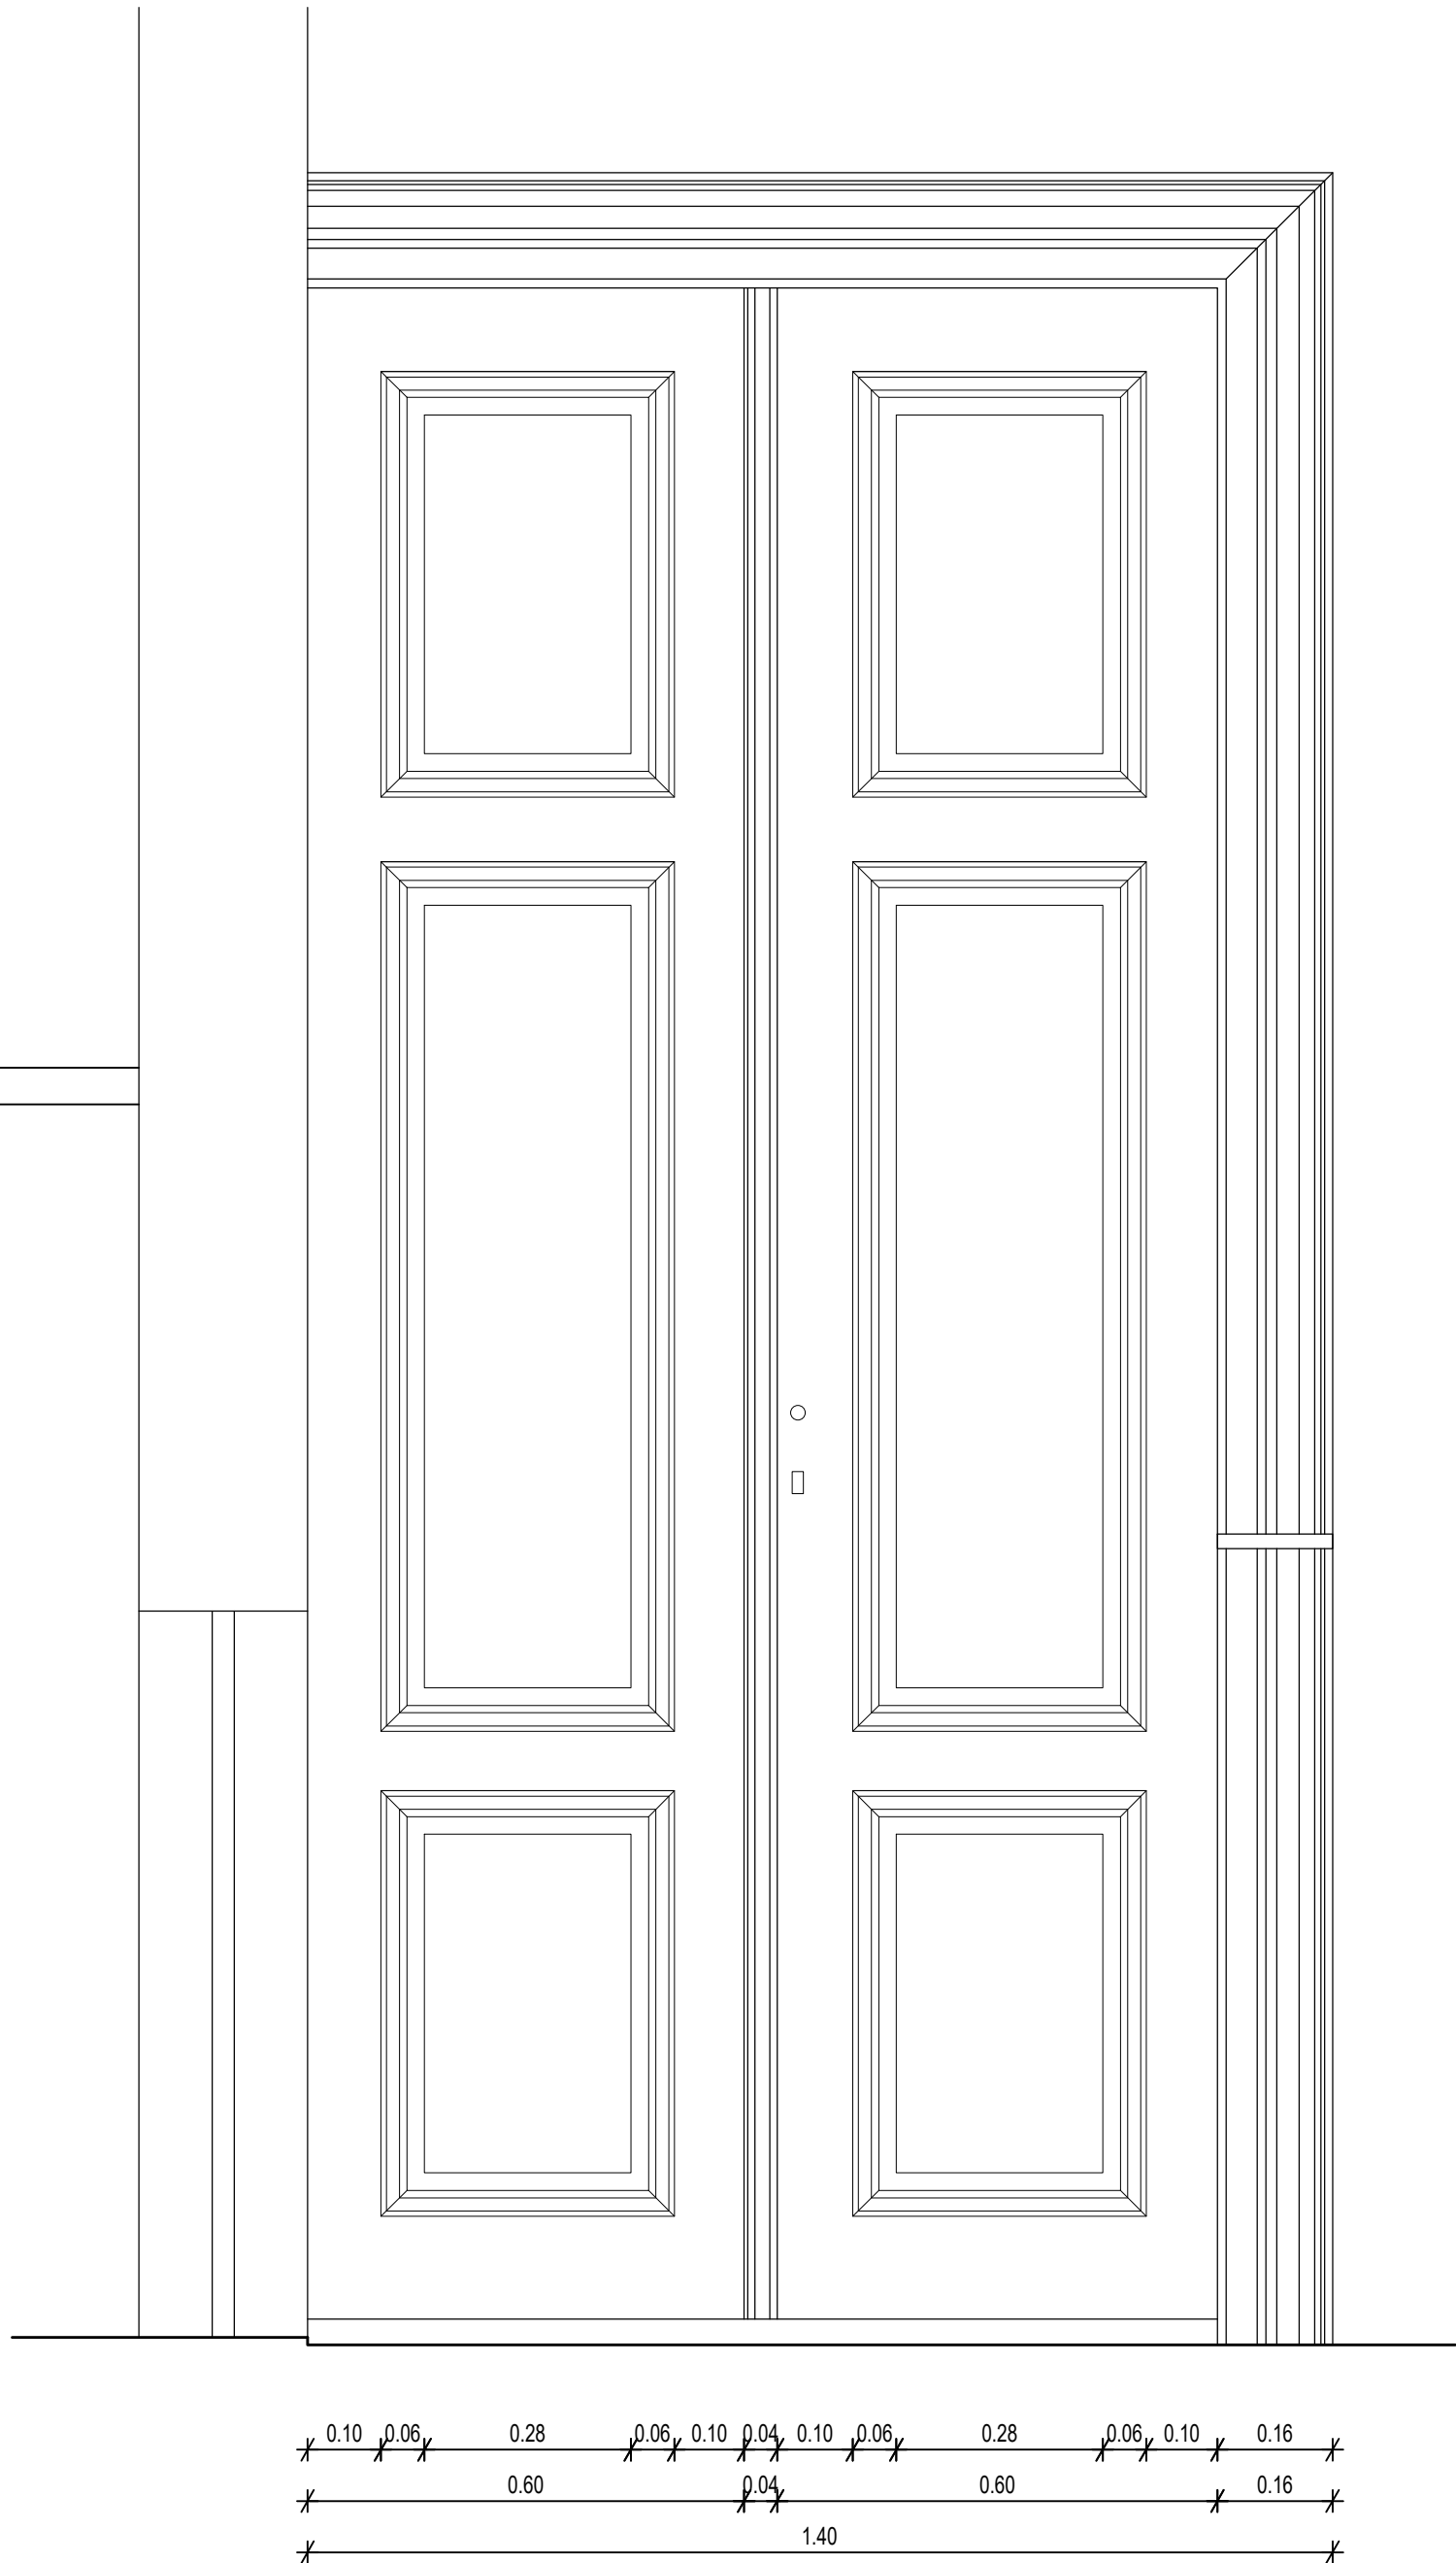

POGLED IZ DVORANE


TLORIS

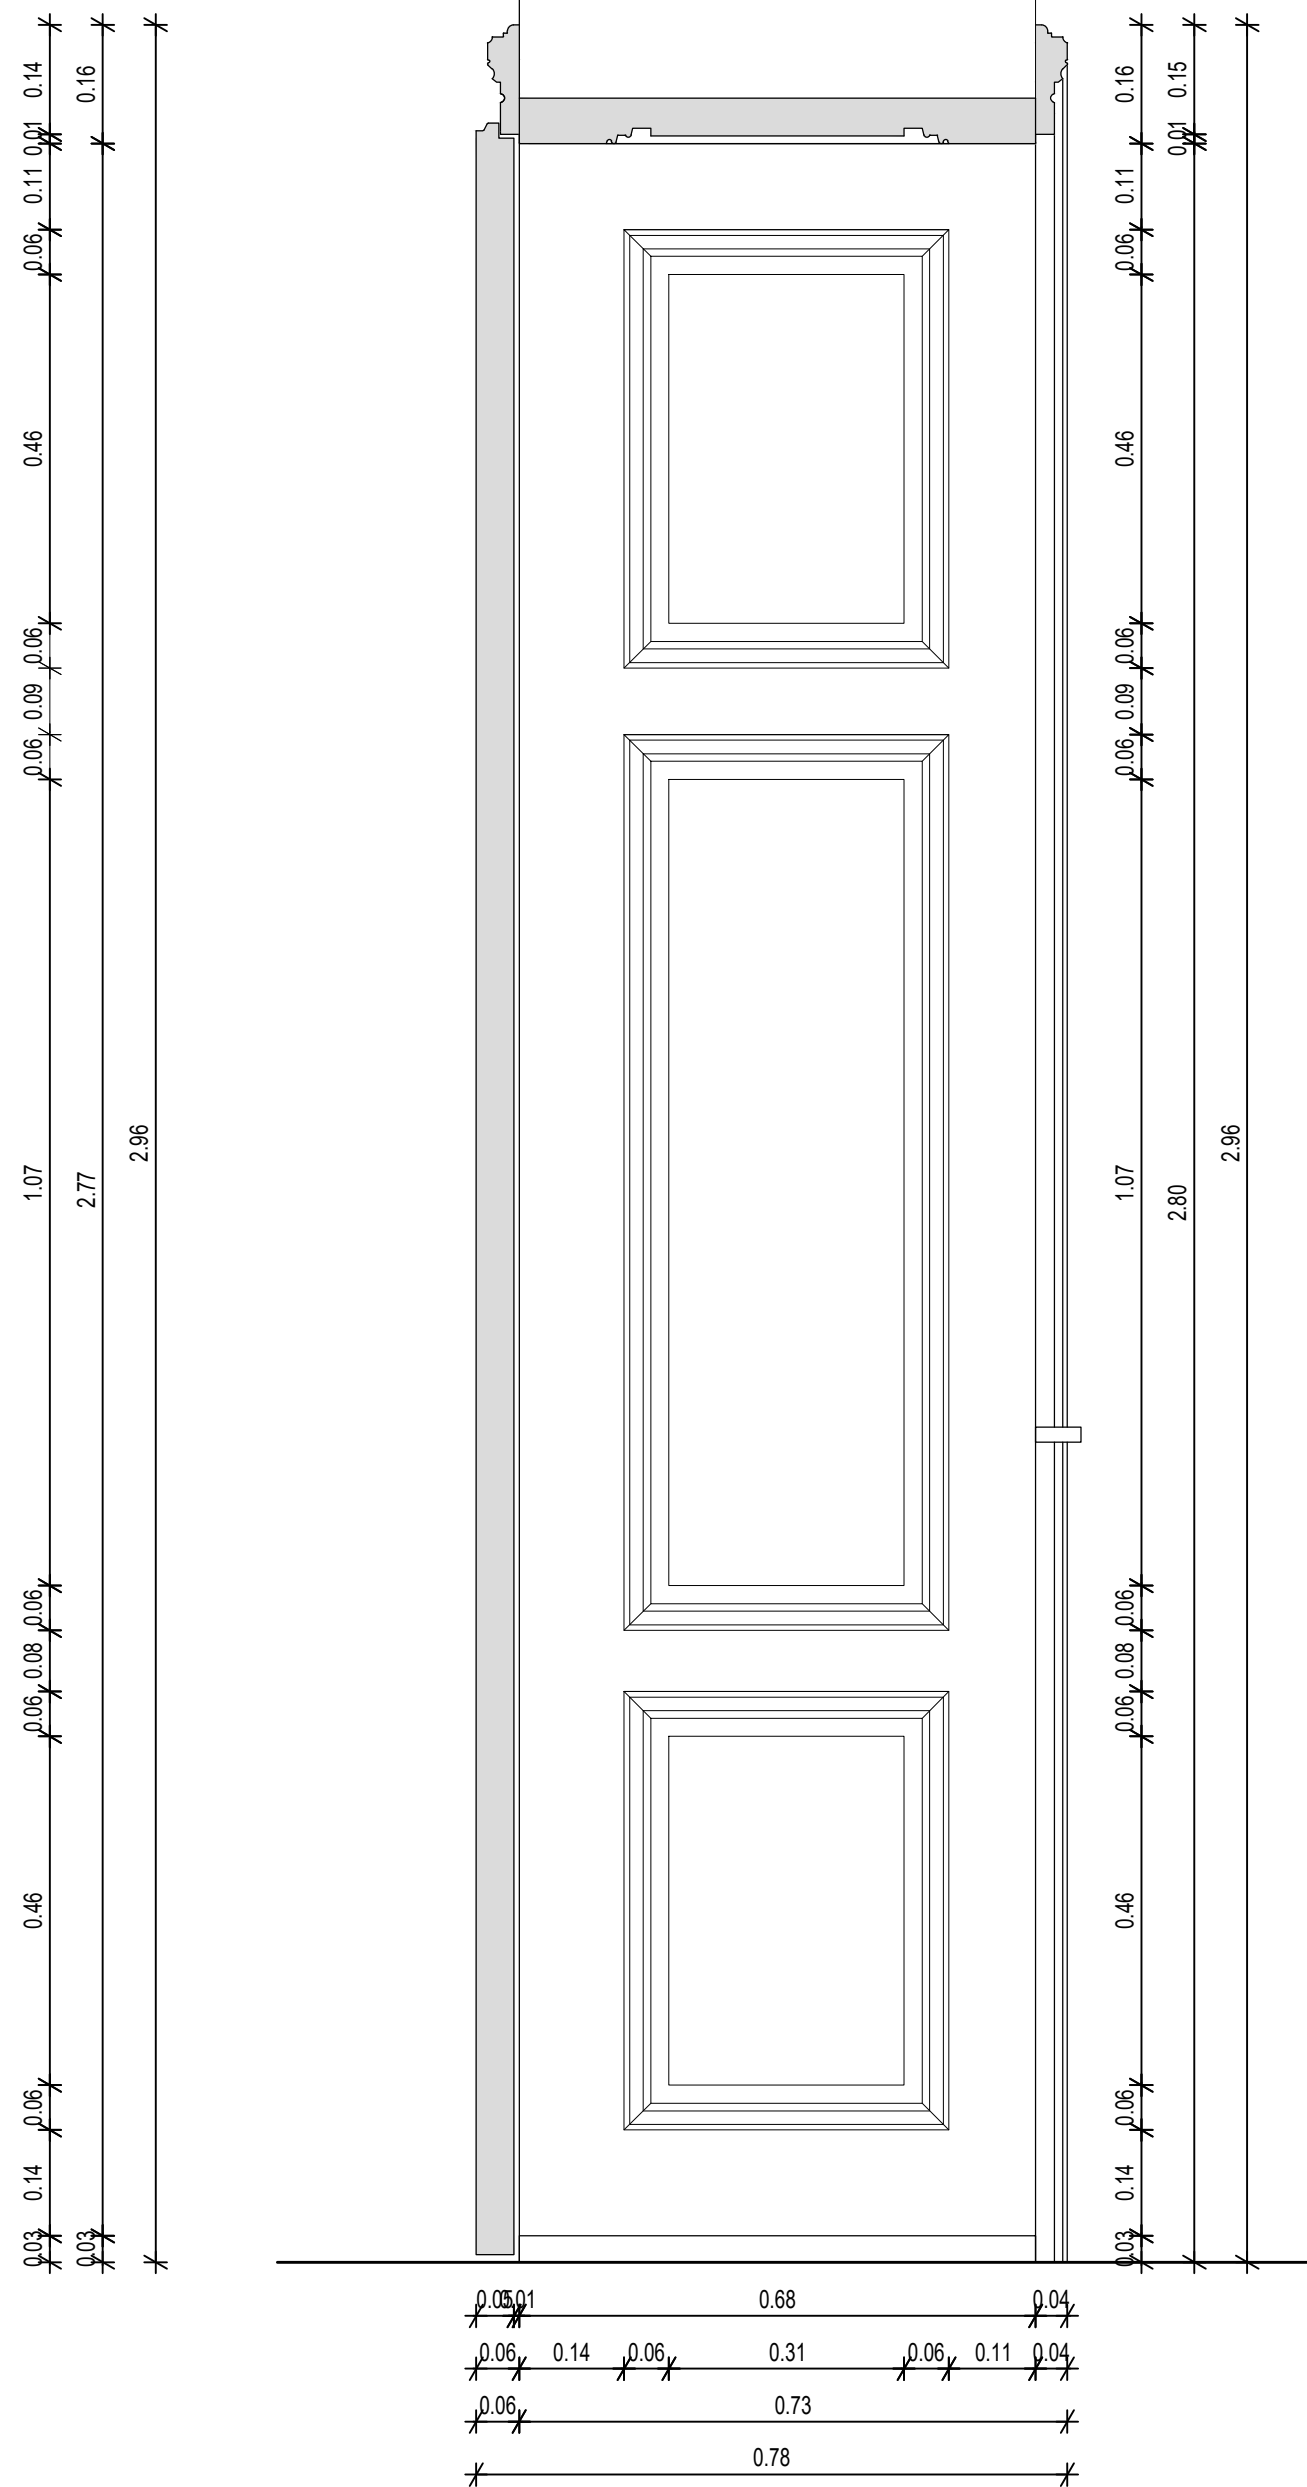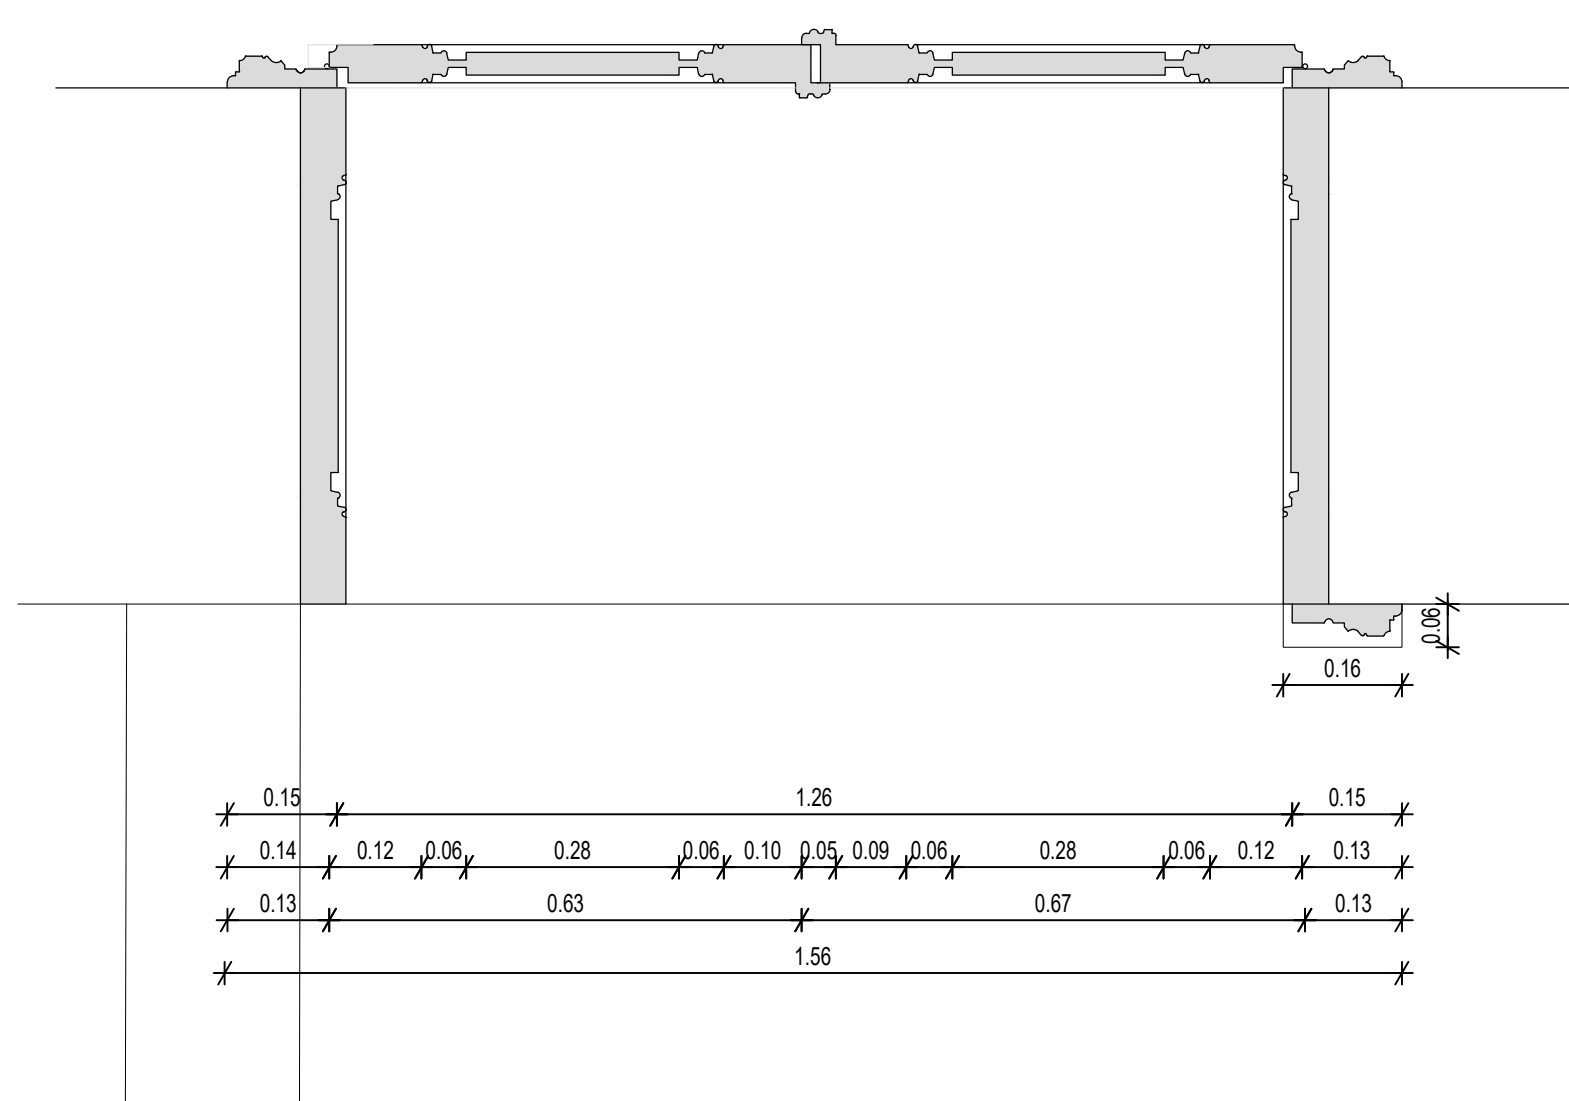

PREREZ




LOKACIJA VRAT NA TLORISU (1.NADSTROPJE)

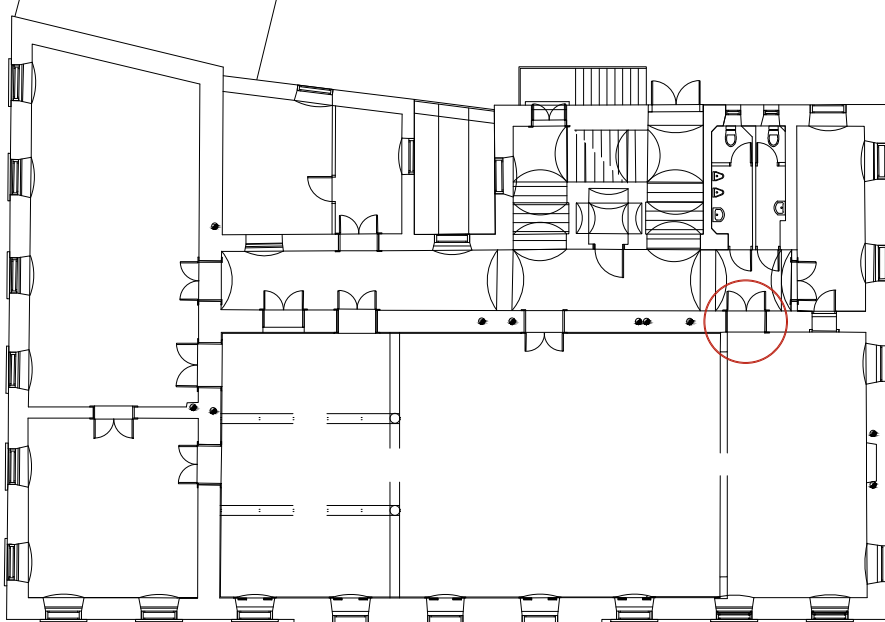


## ZAVOD TRISMEGISTUS

INVESTITOR	Mestna občina Novo mesto
	Seidlova cesta 1, 8000 Novo mesto
OBJEKT	NOVO MESTO - NARODNI DOM
VRSTA NAČRTA	KONSERVATORSKI NAČRT- ARHITEKTURNI DETAJLI
ODG. VODJA PROJEKTA	mag.Maja Ivanišin, konservatorka- restavratorka
IZDELAL	Manca Hervolj Grubar, m.i.a.
ŠT.PROJEKTA	05/2021
RISBA	NOTRANJA VRATA V 1.NADSTROPJU
DATUM	december 2021
MERILO	M 1:10
LIST ŠT.	5




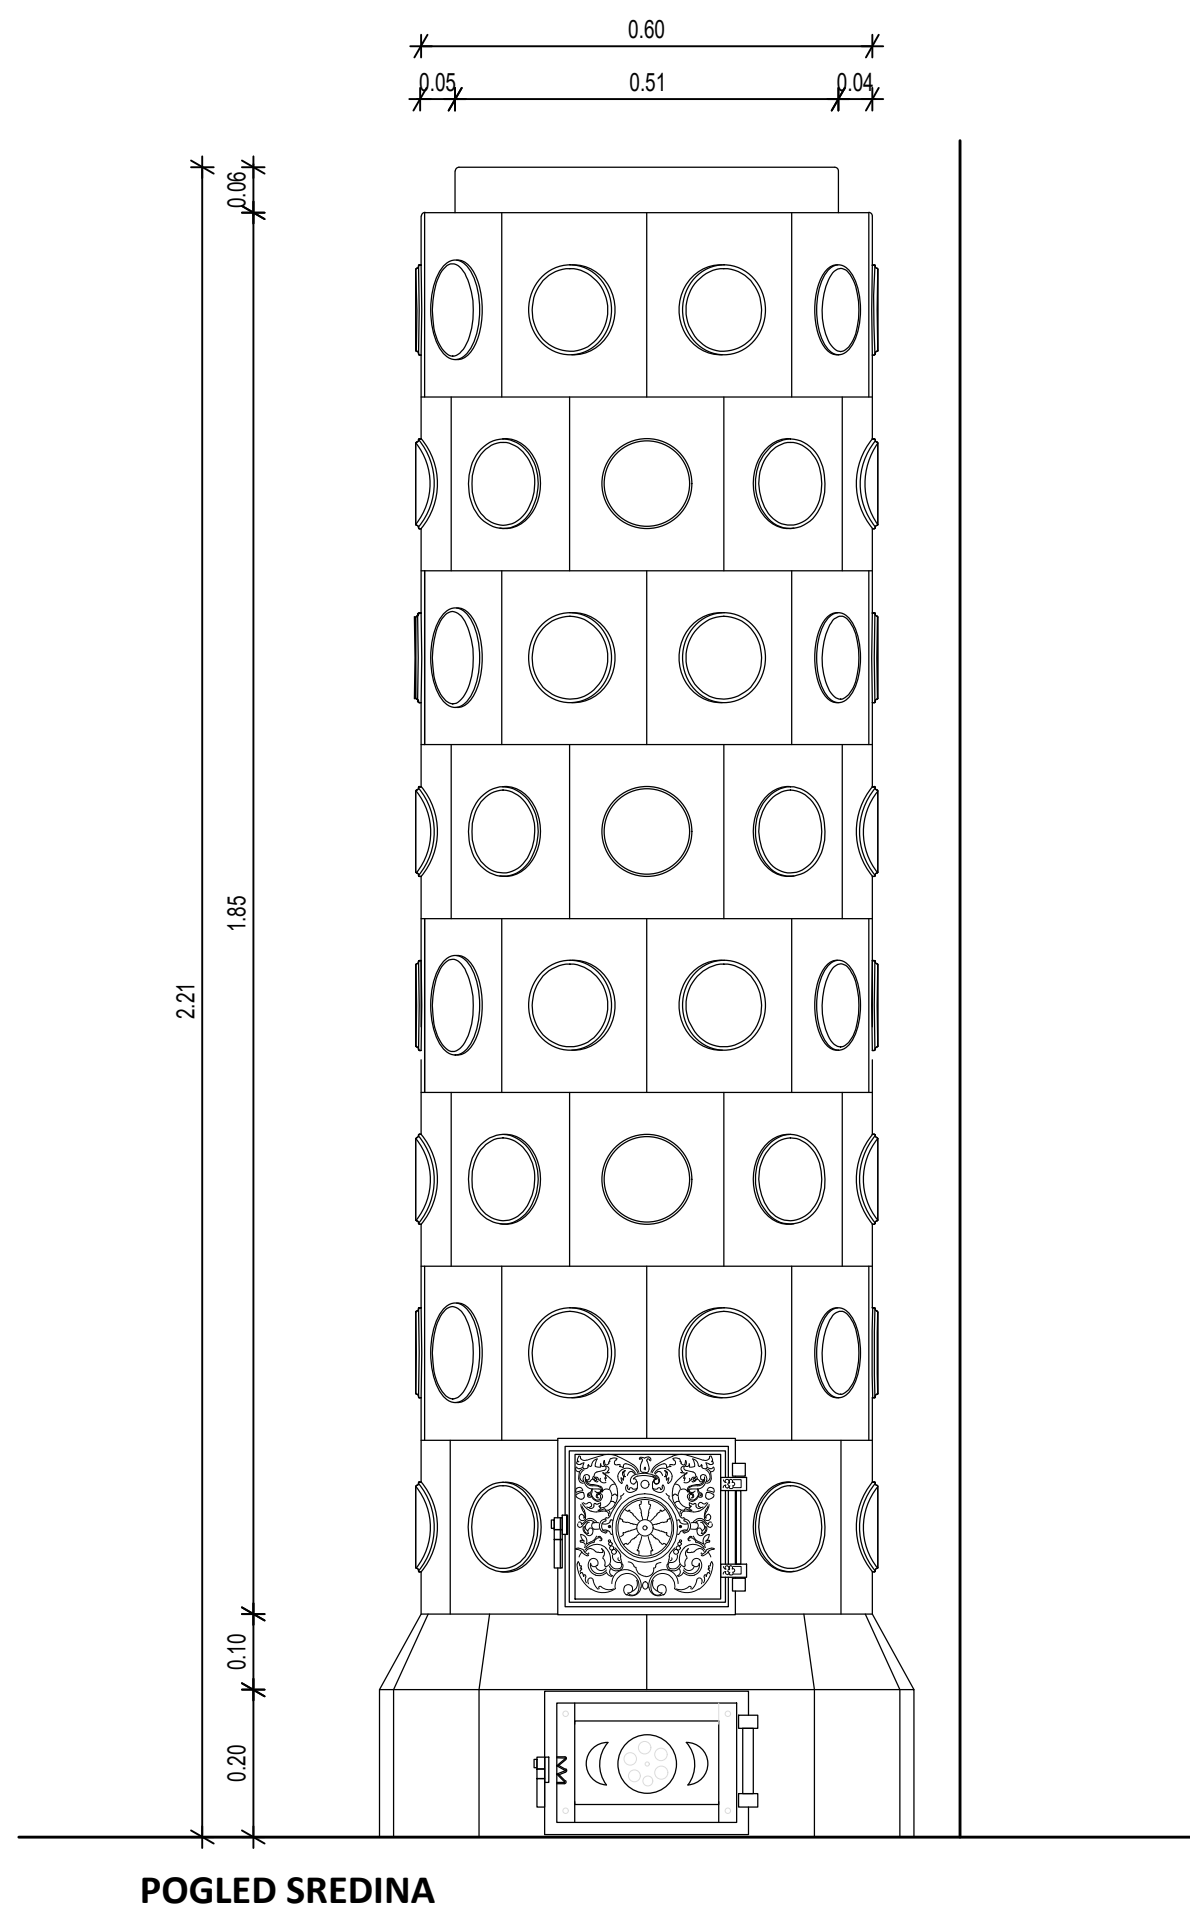

POGLED SREDINA

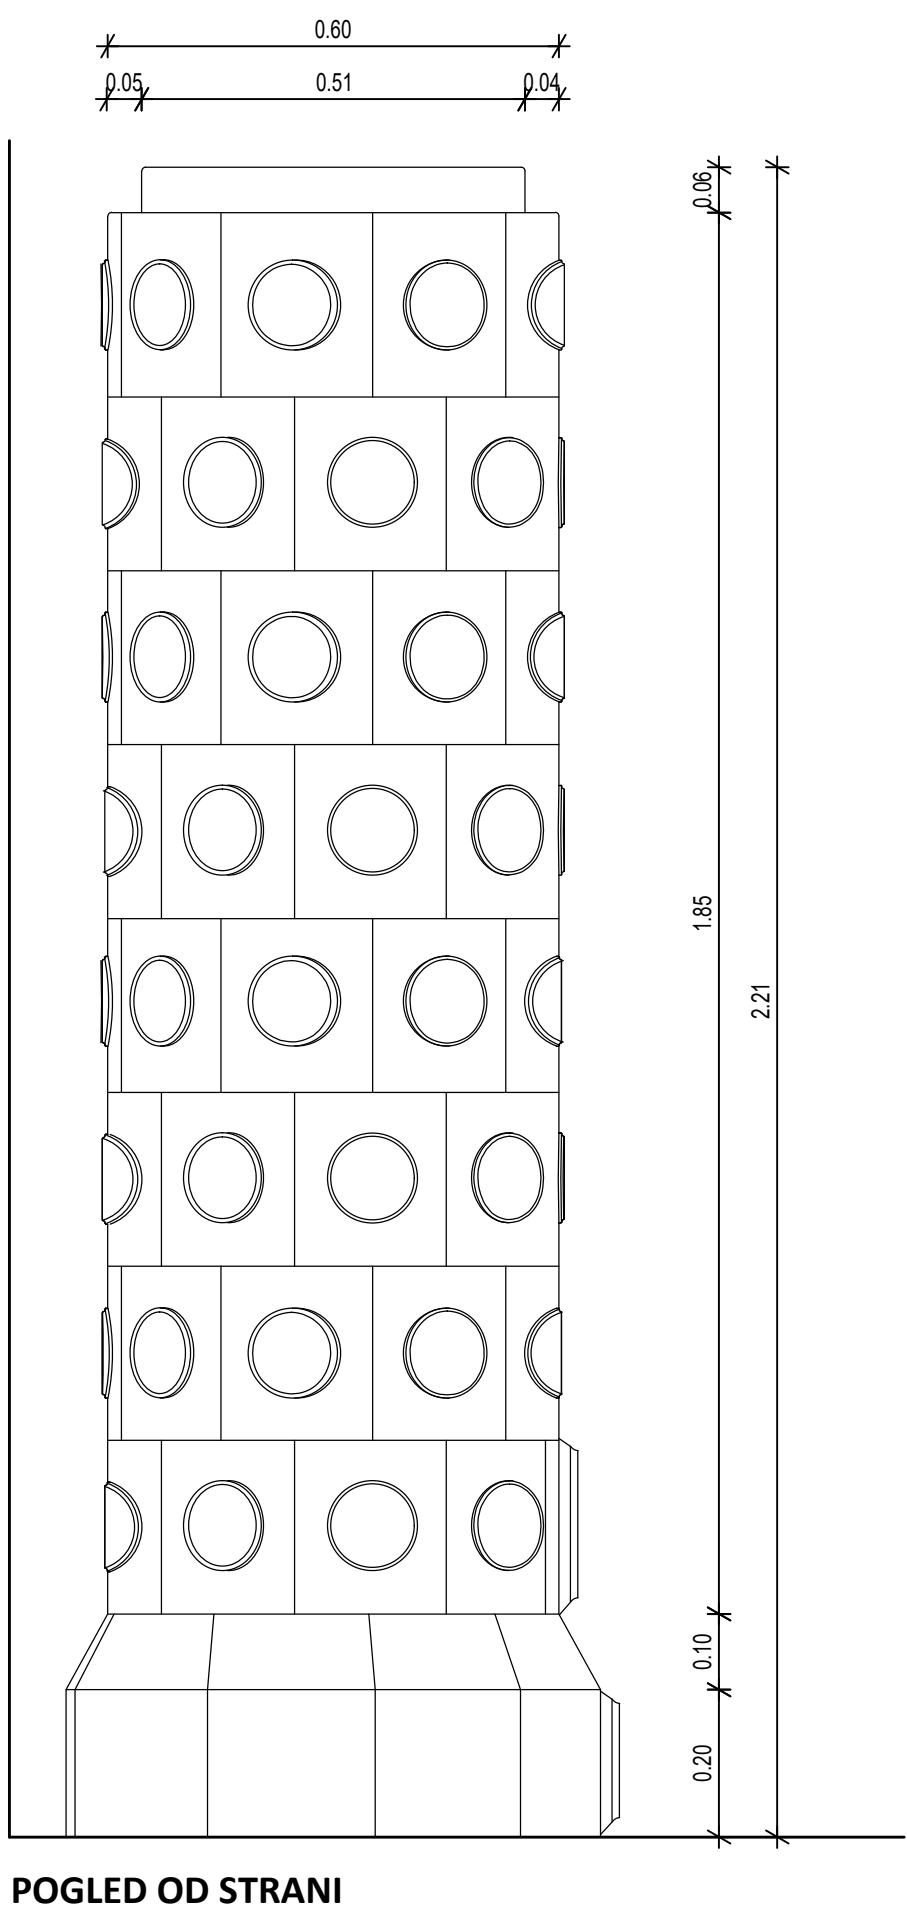


POGLED OD STRANI

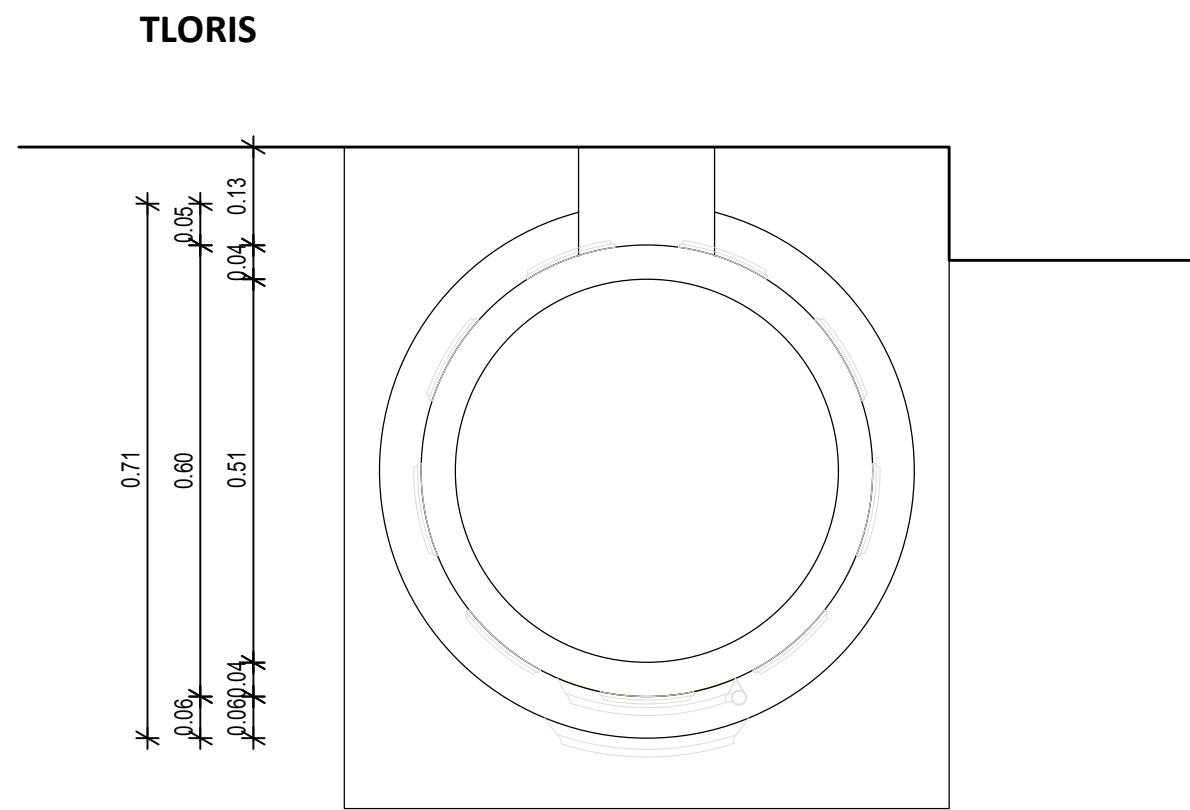

TLORIS



LOKACIJA PEČI NA TLORISU (PRITLIČJE)

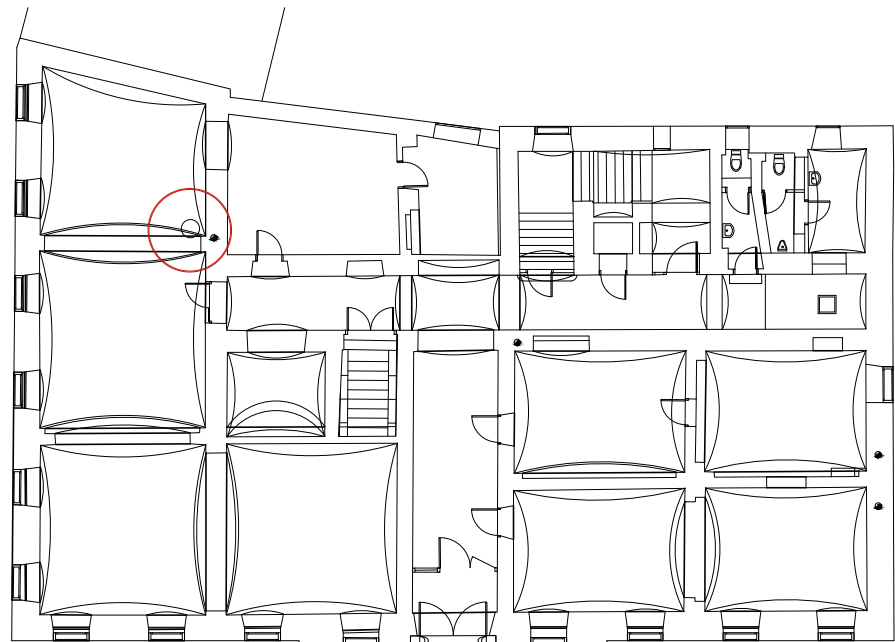


# ZAVOD TRISMEGISTUS

INVESTITOR	Mestna občina Novo mesto
	Seidlova cesta 1, 8000 Novo mesto
OBJEKT	NOVO MESTO - NARODNI DOM
VRSTA NAČRTA	KONSERVATORSKI NAČRT- ARHITEKTURNI DETAJLI
ODG. VODJA PROJEKTA	mag.Maja Ivanišin, konservatorika- restavratorka
IZDELAL	Manca Hervolj Grubar, m.i.a.
ŠT.PROJEKTA	05/2021
RISBA	LONČENA PEČ V PRITLIČJU
DATUM	december 2021
MERILO	M 1:10
LIST ŠT.	6




## VZORCI PARKETA 1.NADSTROPJE:


### 1. VELIKA DVORANA

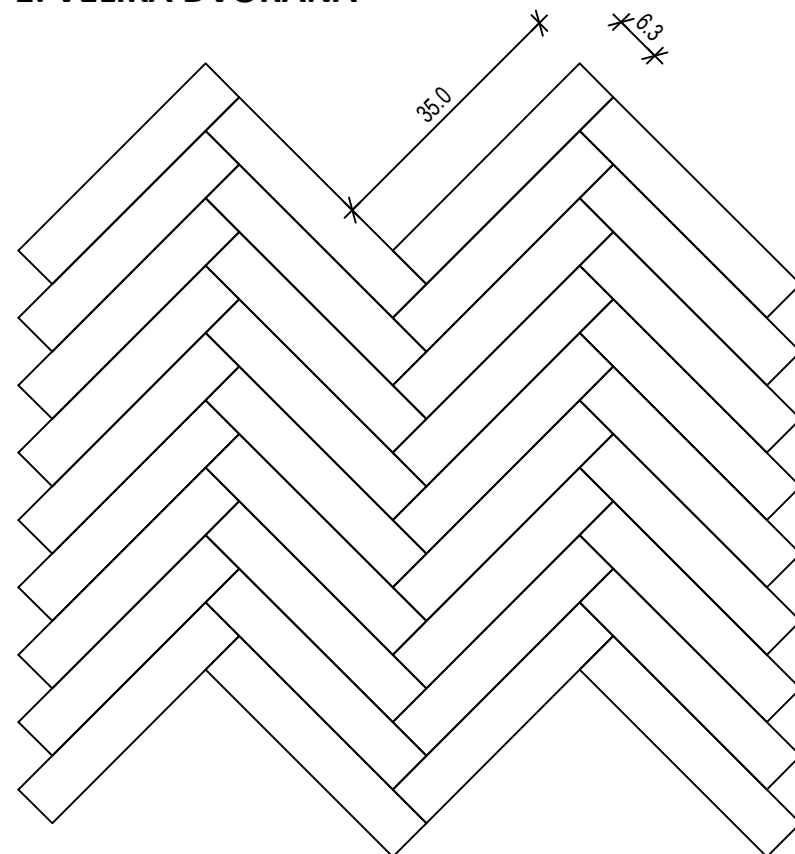

### 2. MALA JUŽNA DVORANA (VOGALNA)

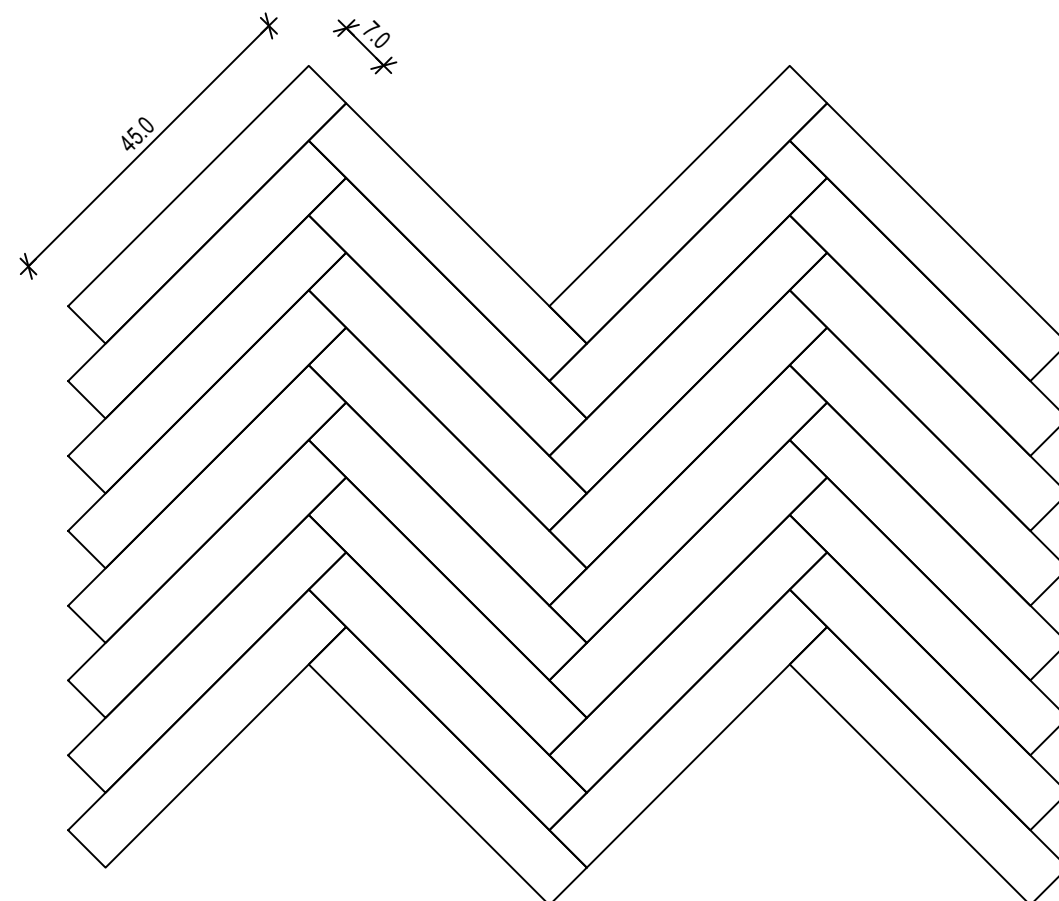

### LOKACIJA NA TLORISU (1.NADSTROPJE)

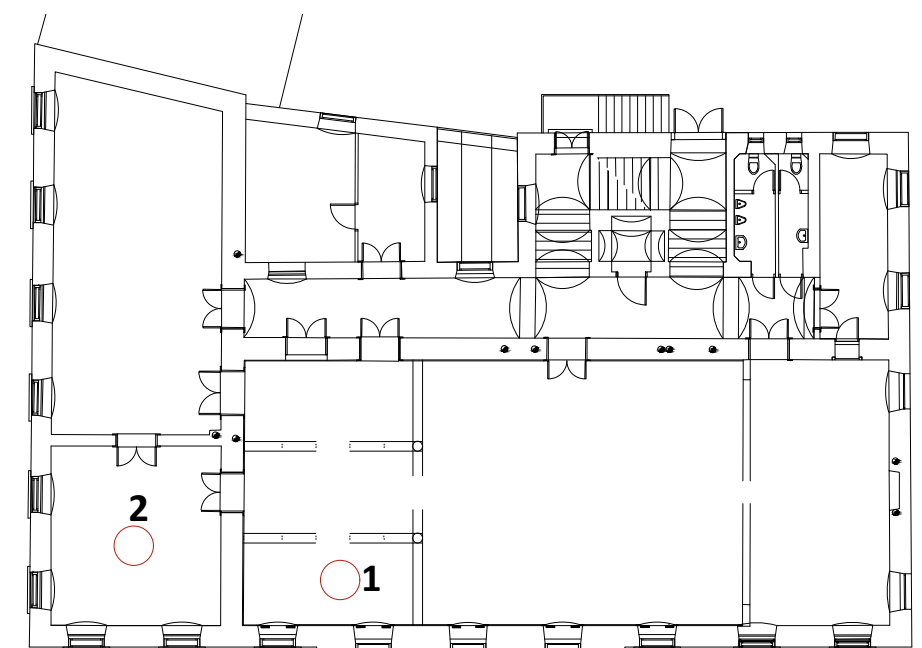

# ZAVOD TRISMEGISTUS

INVESTITOR **Mestna občina Novo mesto**

**Seidlova cesta 1, 8000 Novo mesto**

OBJEKT **NOVO MESTO - NARODNI DOM**

VRSTA NAČRTA **KONSERVATORSKI NAČRT- ARHITEKTURNI DETAJLI**

ODG. VODJA PROJEKTA **mag.Maja Ivanišin, konservatorka- restavratorka**

IZDELAL **Tatjana Šimenko, univ.dipl.inž.arh.**

ŠT.PROJEKTA **05/2021**

MERILO

**M 1:10**


RISBA **TLAKI 1.NADSTROPJE**

DATUM **december 2021**


LIST ŠT.

**7**


**VZORCI PARKETA 1.NADSTROPJE:**  
**3. MALA JUŽNA DVORANA+SOBA PRIZIDKA**

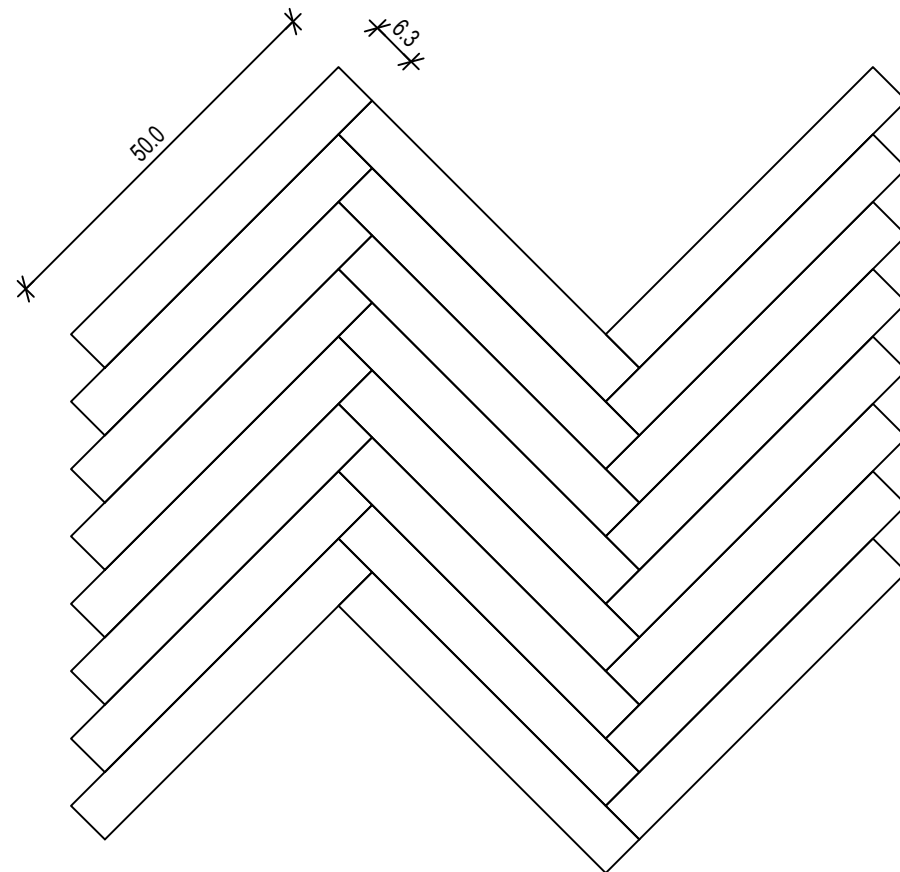

**4. PODEST NA STOPNICA V 2.NADSTROPJE**

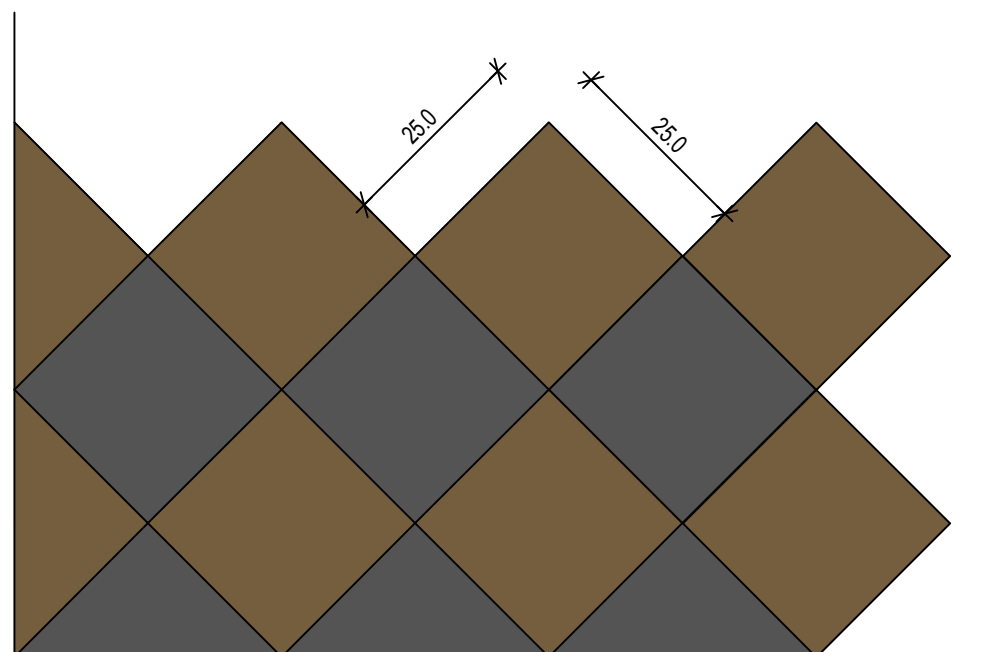

**LOKACIJA NA TLORISU (1.NADSTROPJE)**

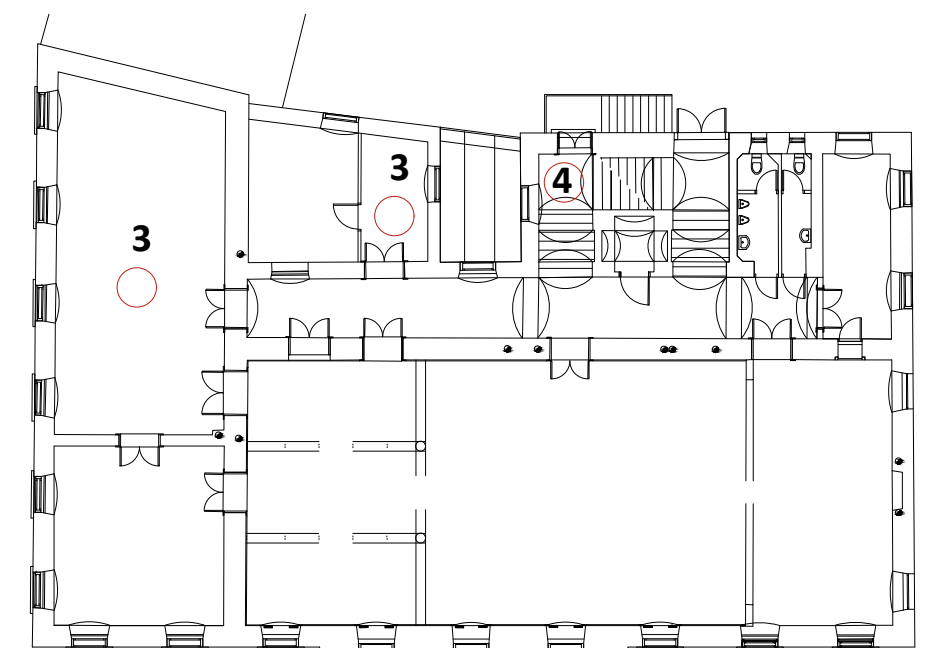

# ZAVOD TRISMEGISTUS

INVESTITOR **Mestna občina Novo mesto**  
**Seidlova cesta 1, 8000 Novo mesto**

OBJEKT **NOVO MESTO - NARODNI DOM**

VRSTA NAČRTA **KONSERVATORSKI NAČRT- ARHITEKTURNI DETAJLI**

ODG. VODJA PROJEKTA **mag.Maja Ivanišin, konservatorka- restavratorka**

IZDELAL **Tatjana Šimenko, univ.dipl.inž.arh.**

ŠT.PROJEKTA **05/2021**

MERILO **M 1:10**

RISBA **TLAKI 1.NADSTROPJE**


DATUM **december 2021**

LIST ŠT. **8**




VZORCI PARKETA 2.NADSTROPJE:


5. HODNIK

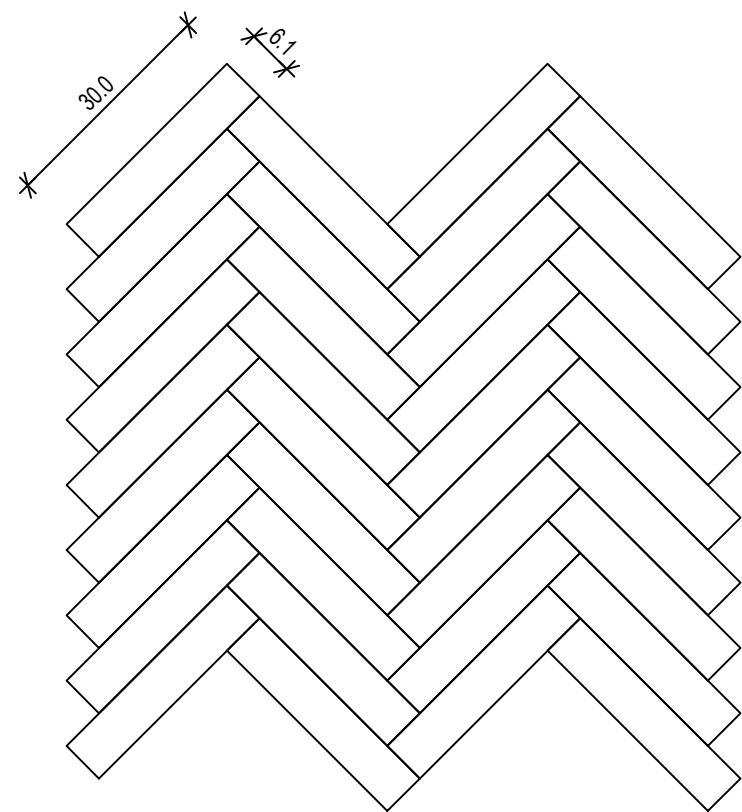

6. JUŽNA SOBA

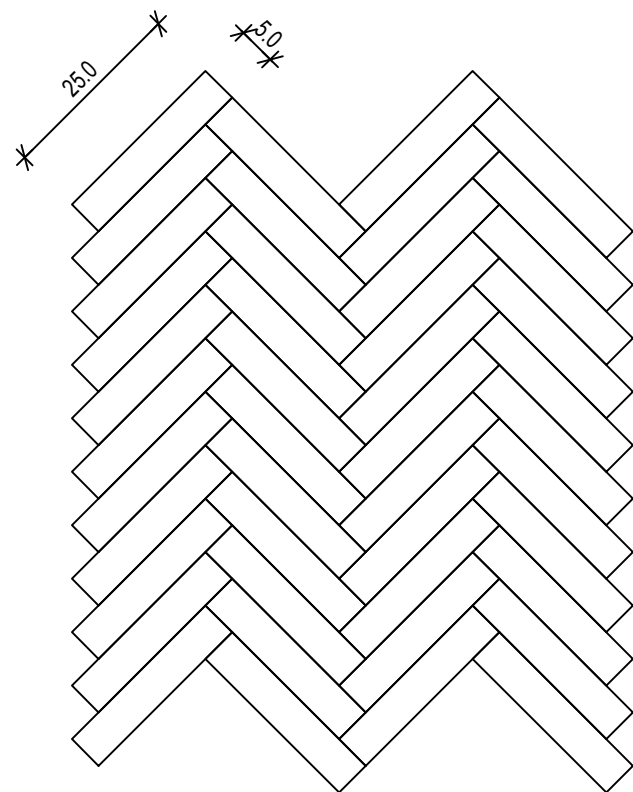

LOKACIJA NA TLORISU (2N)

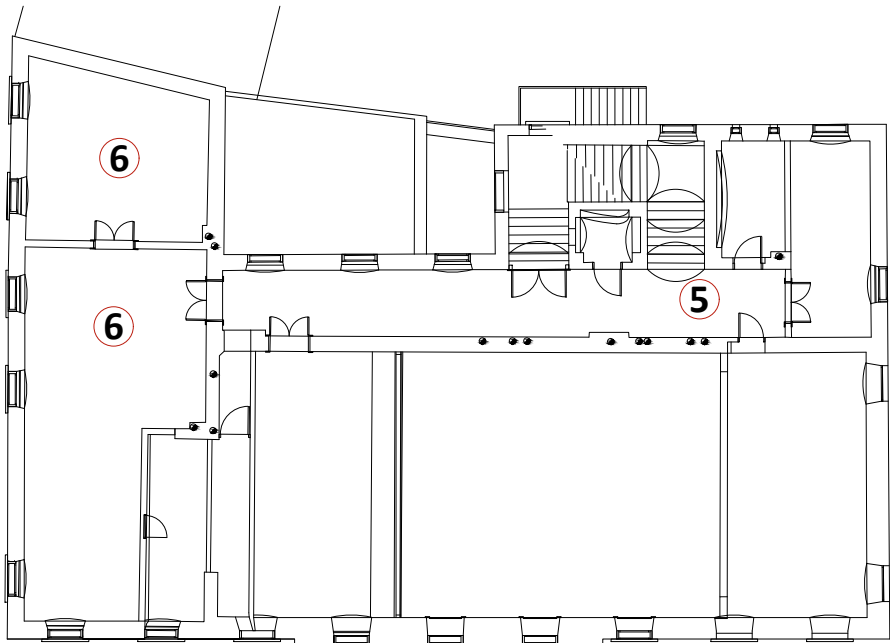

ZAVOD TRISMEGISTUS

INVESTITOR <b>Mestna občina Novo mesto</b>		
<b>Seidlova cesta 1, 8000 Novo mesto</b>		
OBJEKT <b>NOVO MESTO - NARODNI DOM</b>		
VRSTA NAČRTA <b>KONSERVATORSKI NAČRT- ARHITEKTURNI DETAJLI</b>		
ODG. VODJA PROJEKTA <b>mag.Maja Ivanišin, konservatorka- restavratorka</b>		
IZDELAL <b>Tatjana Šimenko, univ.dipl.inž.arh.</b>		
ŠT.PROJEKTA <b>05/2021</b>	MERILO	<b>M 1:10</b>
RISBA <b>TLAKI 2.NADSTROPJE</b>		
DATUM <b>december 2021</b>	LIST ŠT.	<b>9</b>