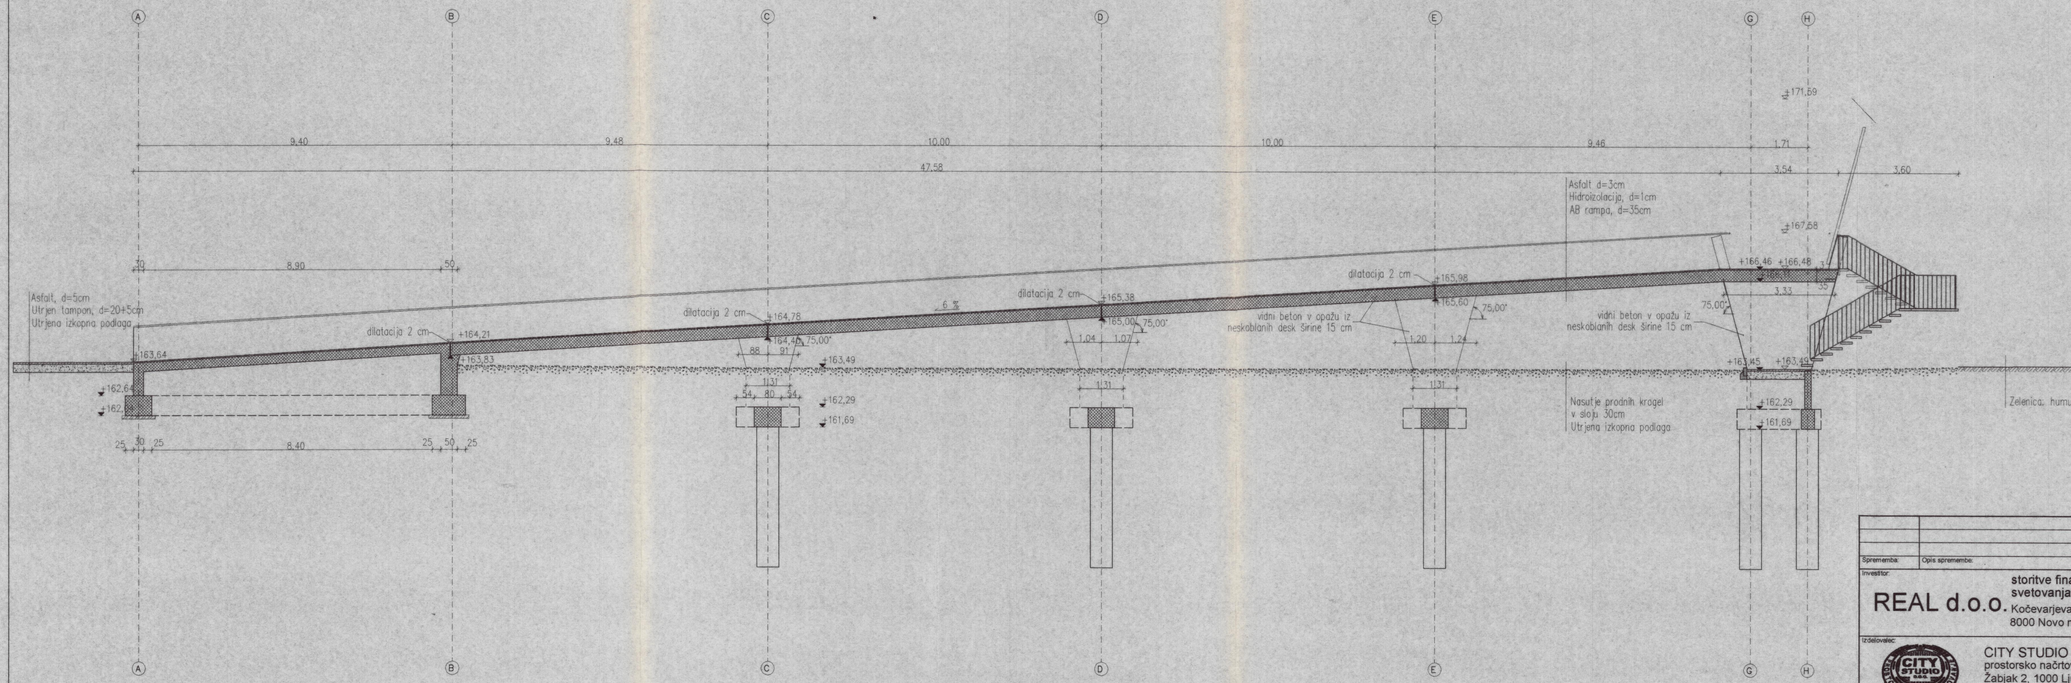

Sprememba:	Opis spremembe:		Datum:	Podpis:

Investitor:
REAL d.o.o.
storitve financiranja, svetovanja in trženja
Kočevarjeva 2
8000 Novo mesto

Izdelovalec:
CITY STUDIO d.o.o.
prostorsko načrtovanje
Žabjak 2, 1000 Ljubljana, Slovenija
OS.V LJ.SRG 95/06467; Kapital BIT 14.366.683,02;
Matična št. 5752809; Trans.r.: 05100-8010001468
IZS 0083

	Ime:	Id. št.:	Podpis:
Potrdil (OVP):	Matjaž Brezavšček, u.d.i.g.	G-1766	
Preveril (OP):	prof. Janez Koželj, u.d.i.a.		
Izdelal:	Jože Jaki, u.d.i.a.		
Kontroliral:			

Merilo:	Datum:
1:100	oktober 2002

Id št.pri IZS:

Objekt / lokacija:
MOST ZA PEŠCE IN KOLESARJE ČEZ KRKO V NOVEM MESTU - PORTOVAL

Del objekta / sistem:
OBLIKOVNA ZASNOVA MOSTU

Vsebina / naslov risbe:
VZDOLŽNI PREREZ RAMPE (Y4 - Y4)

Klasifikacijska št.:	Faza:	Št.p.:
	PGD	CS 486/02
Identifikacijska št.:		List: G5