






```
prerez Y1
```

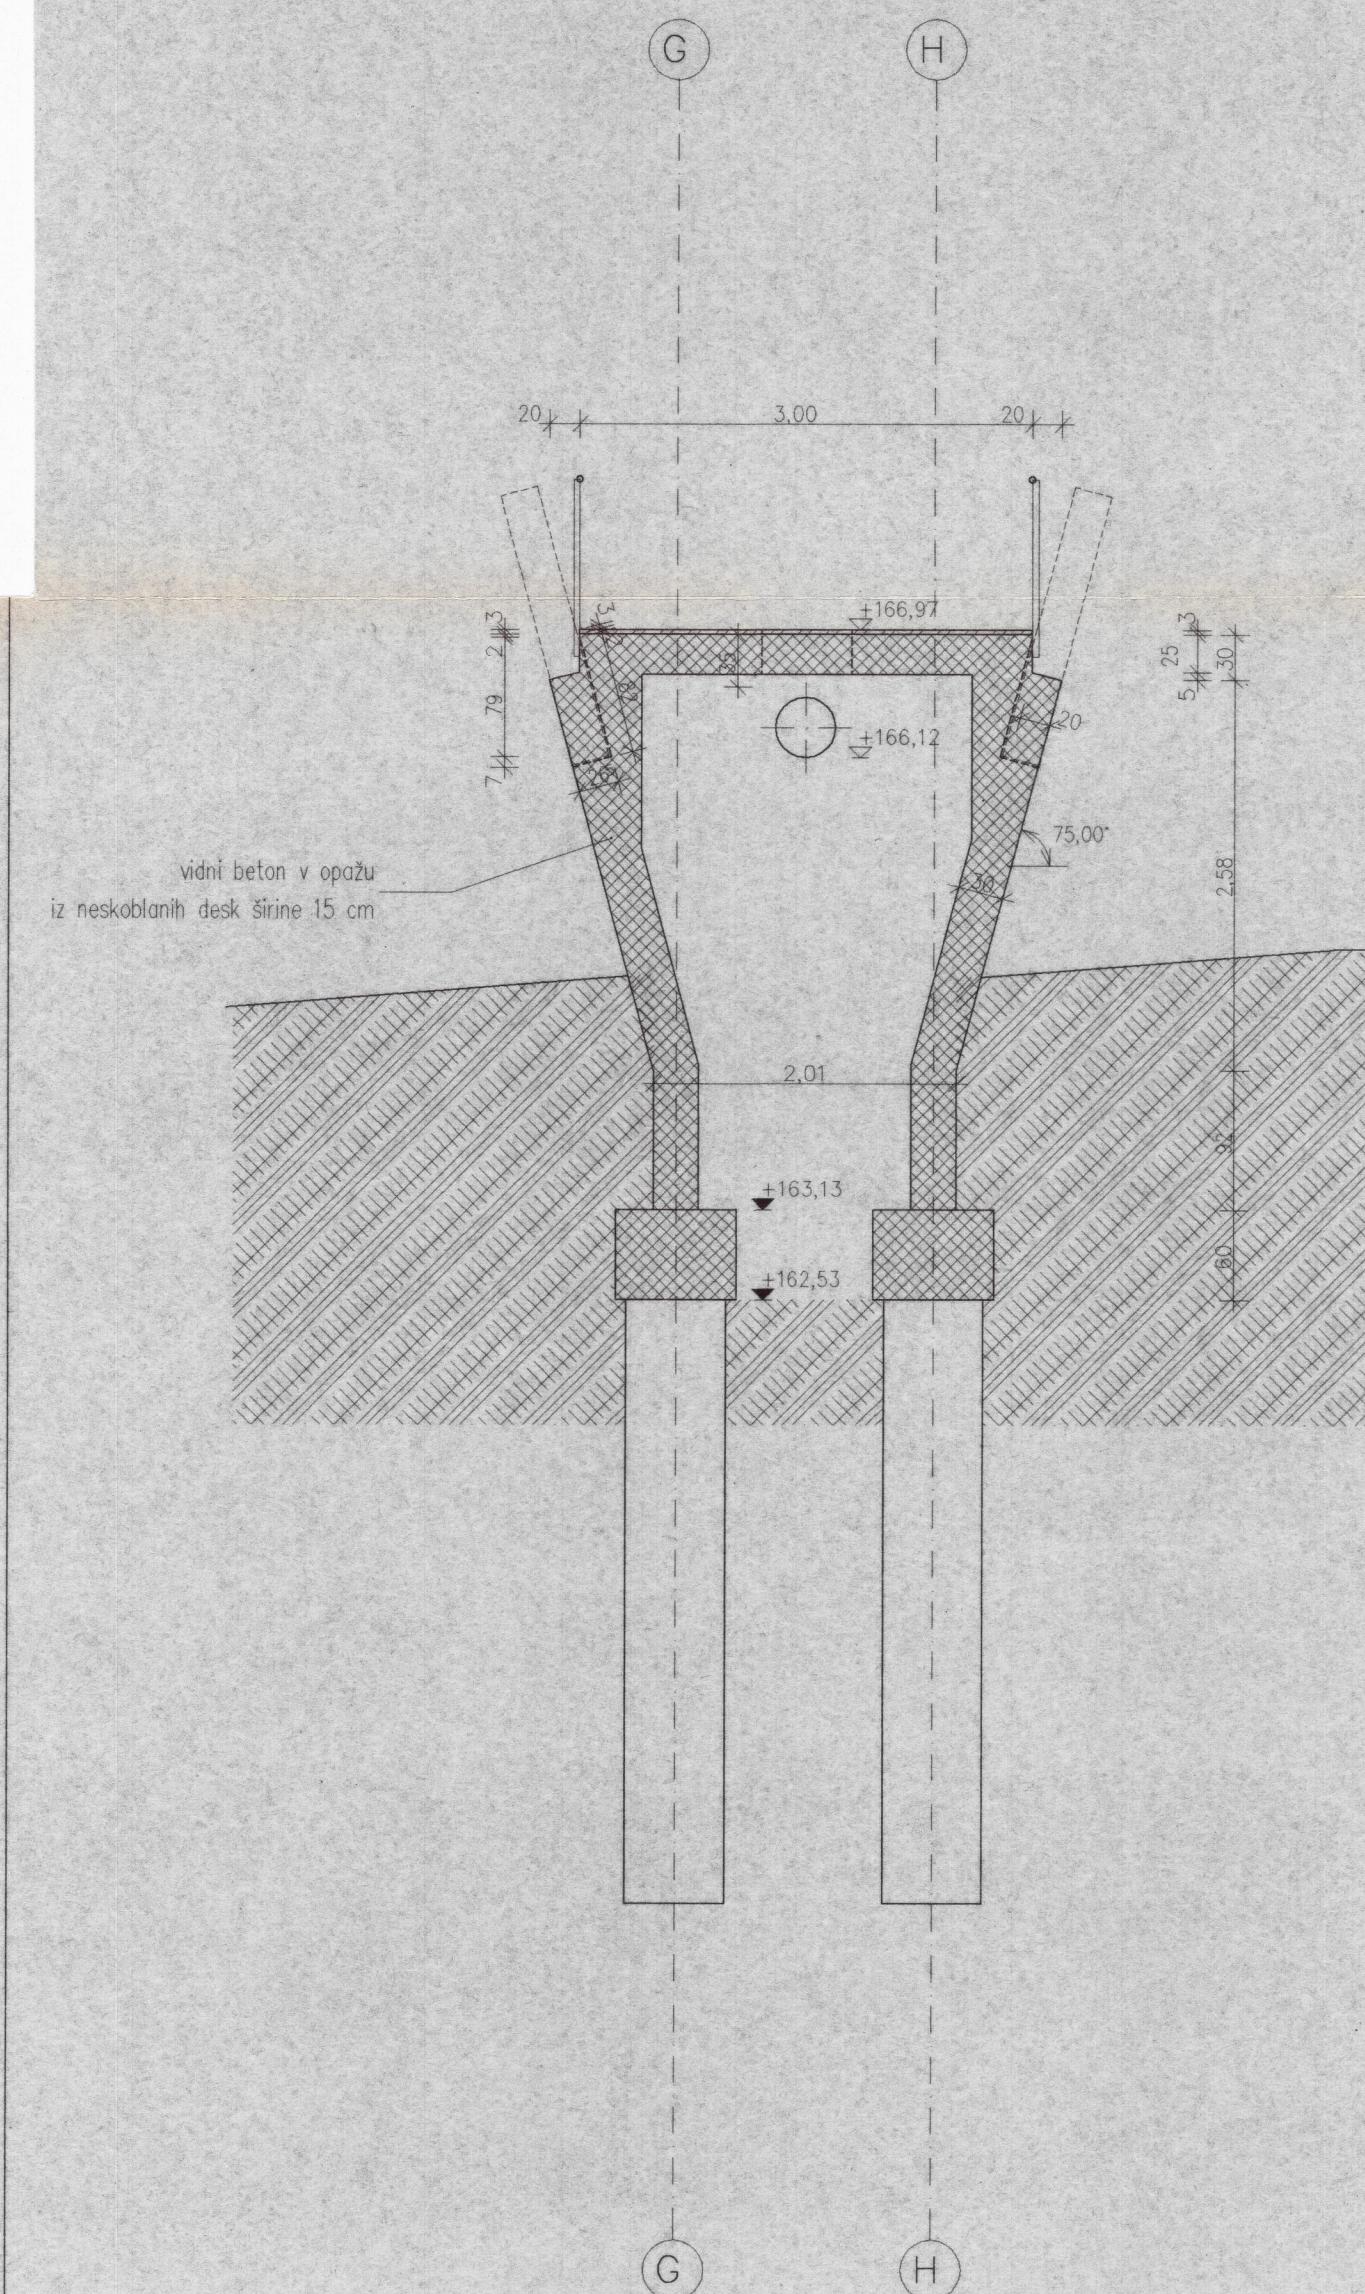


prerez Y2

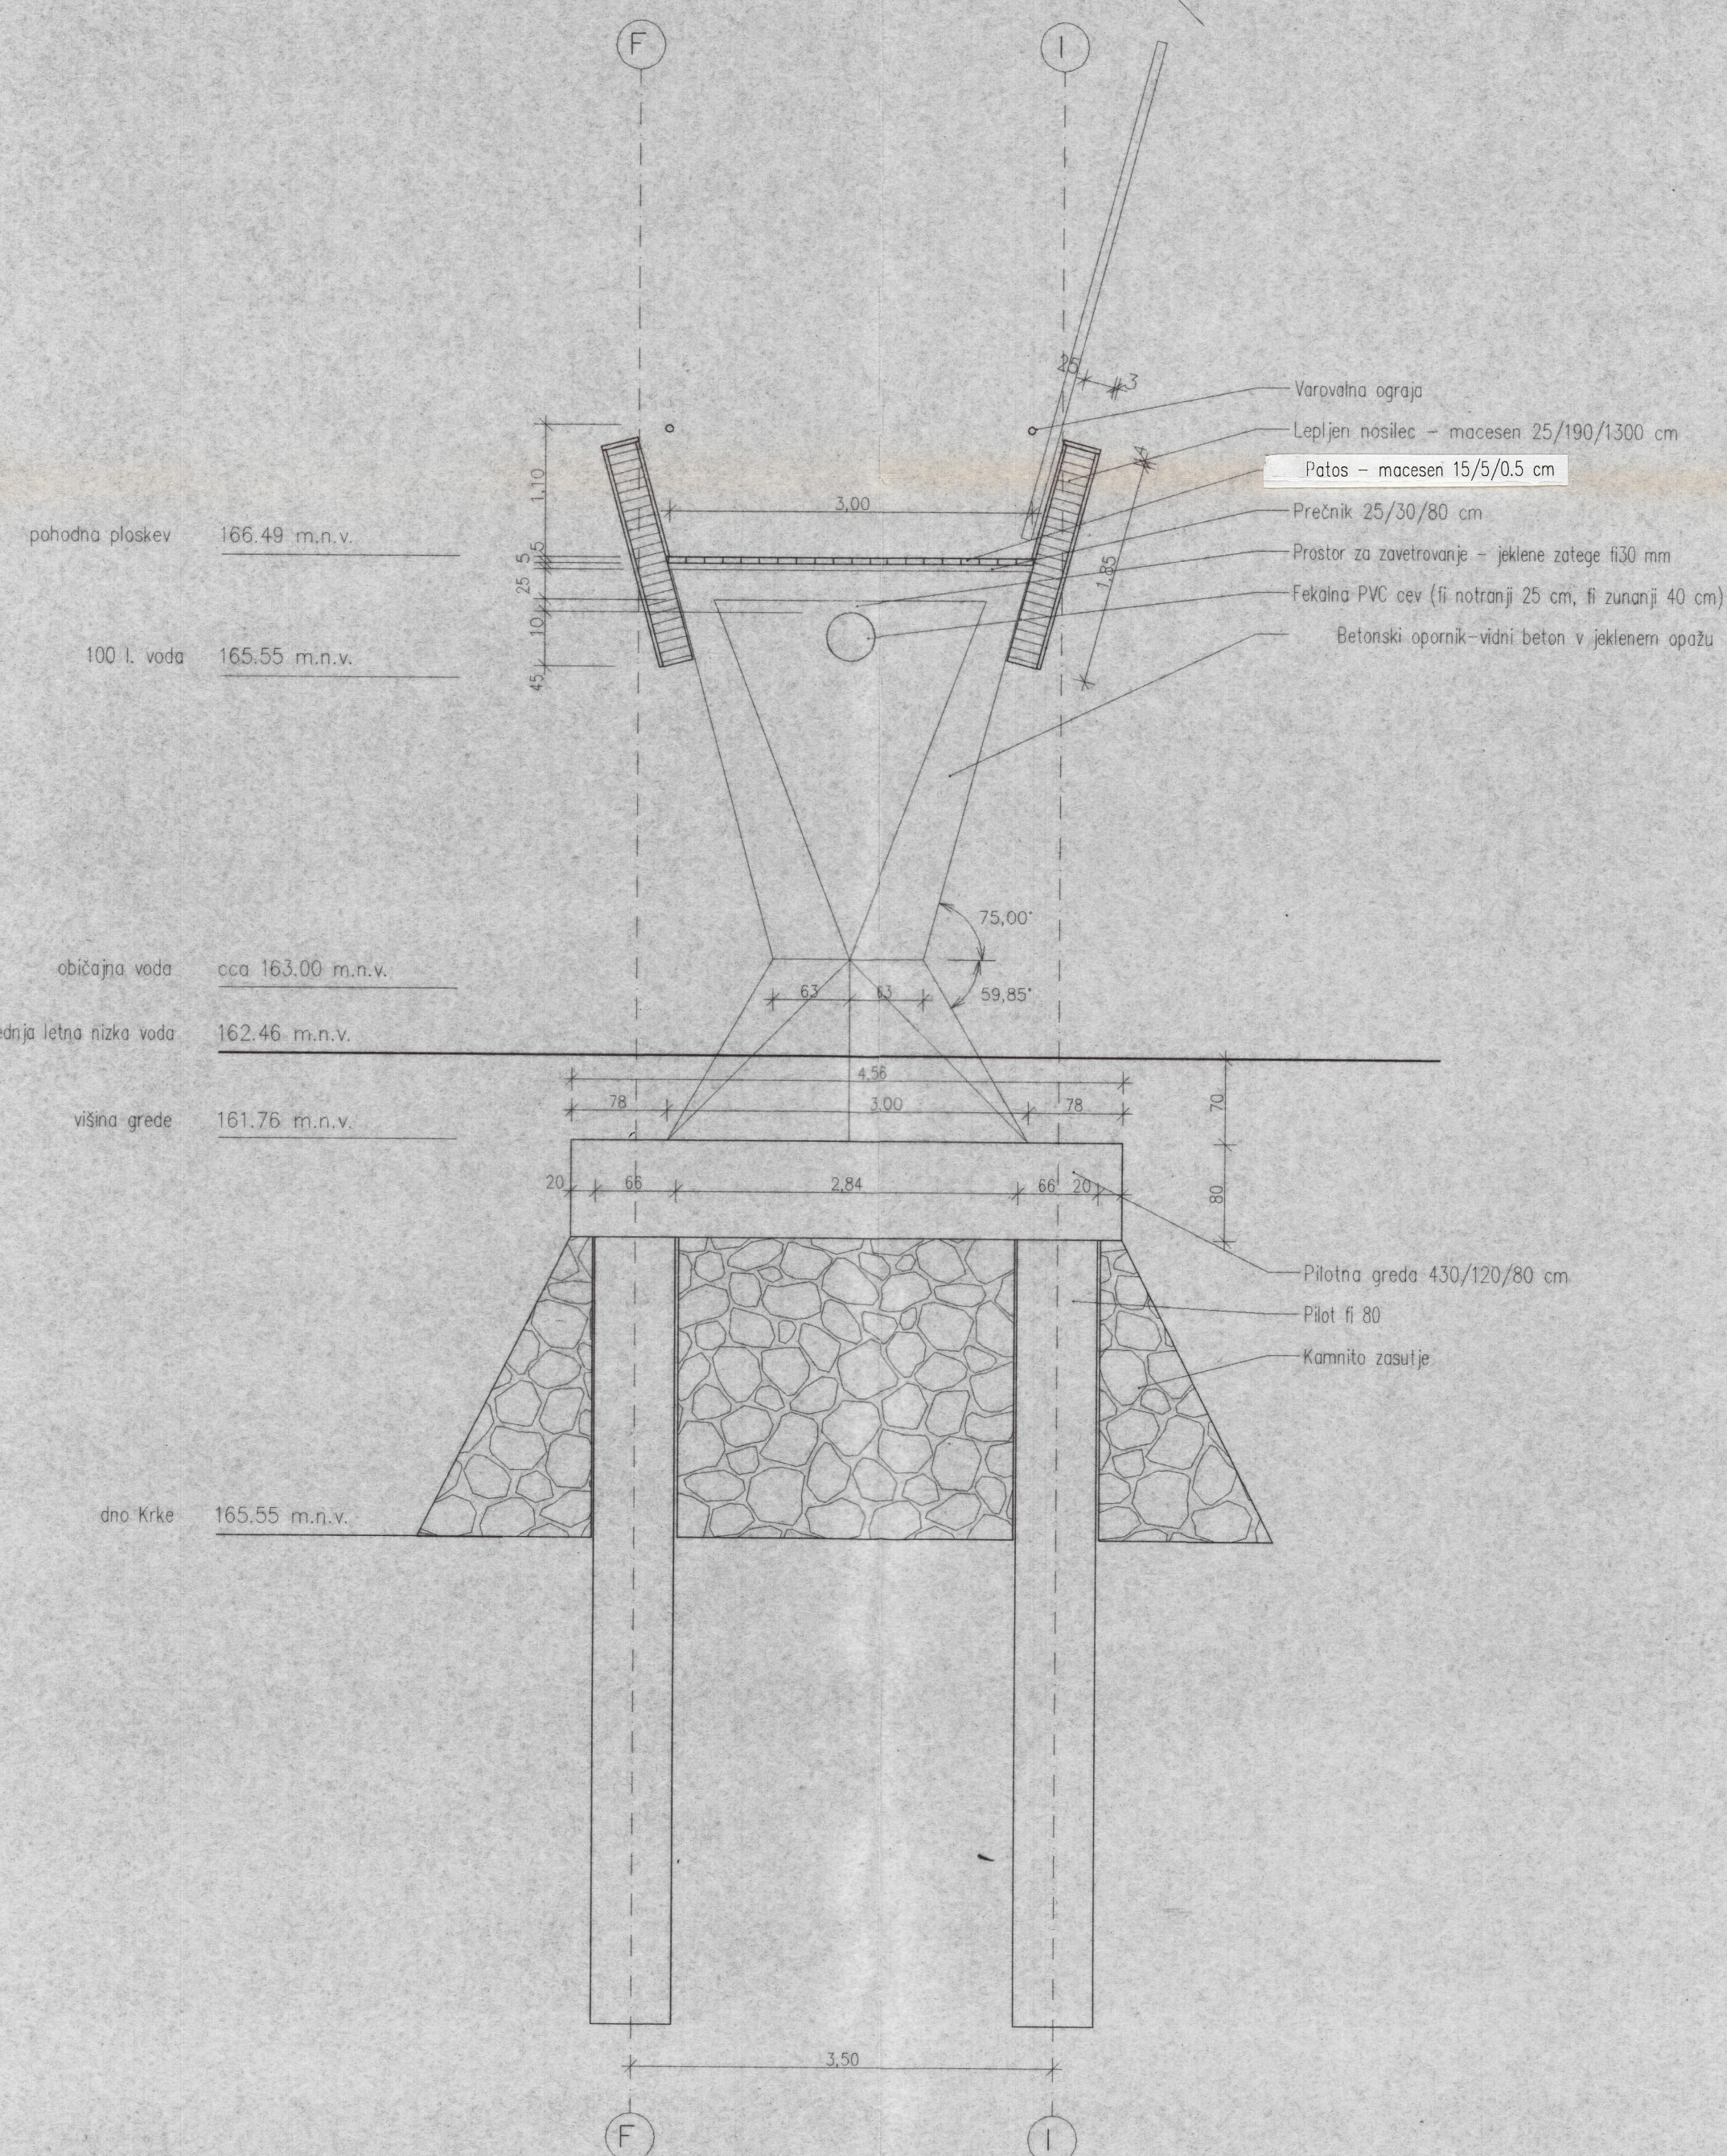

```
prerez Y3
```

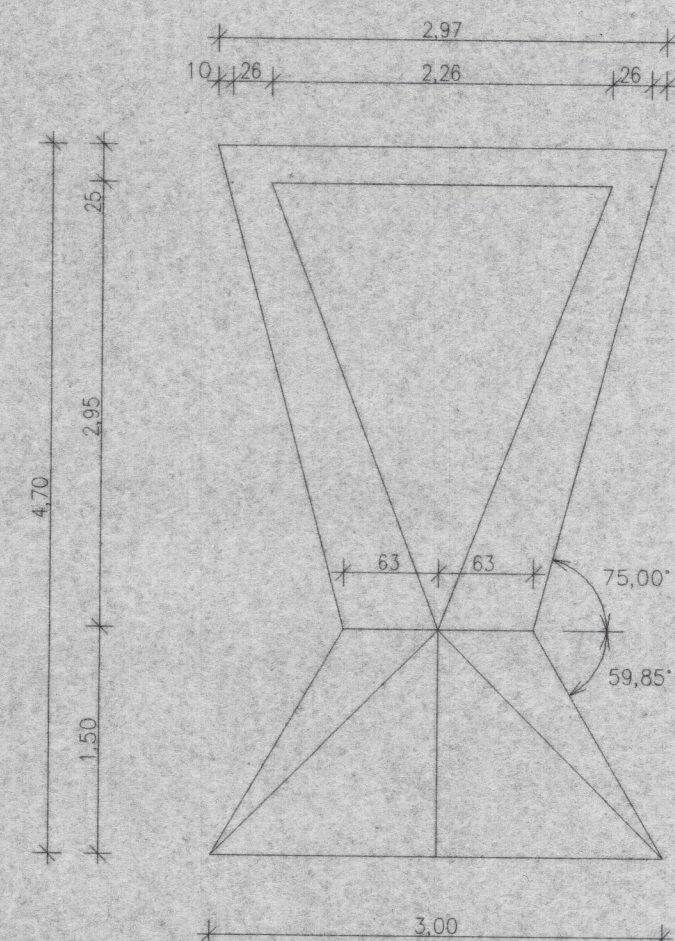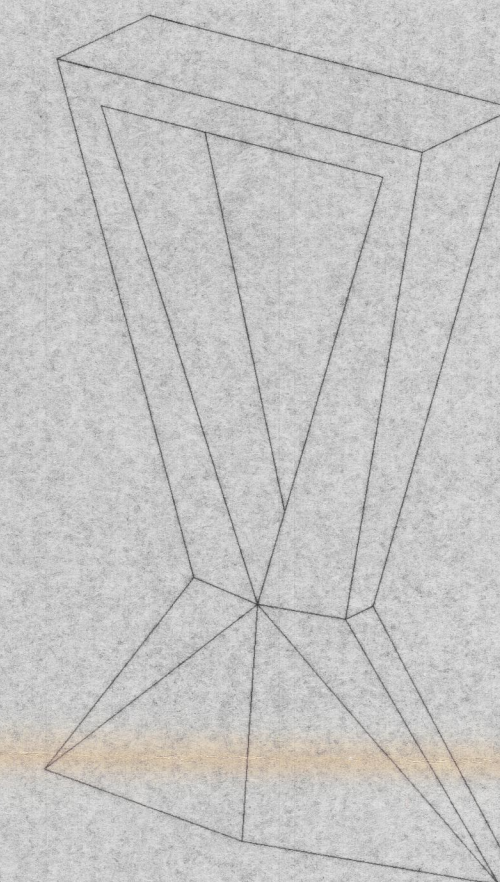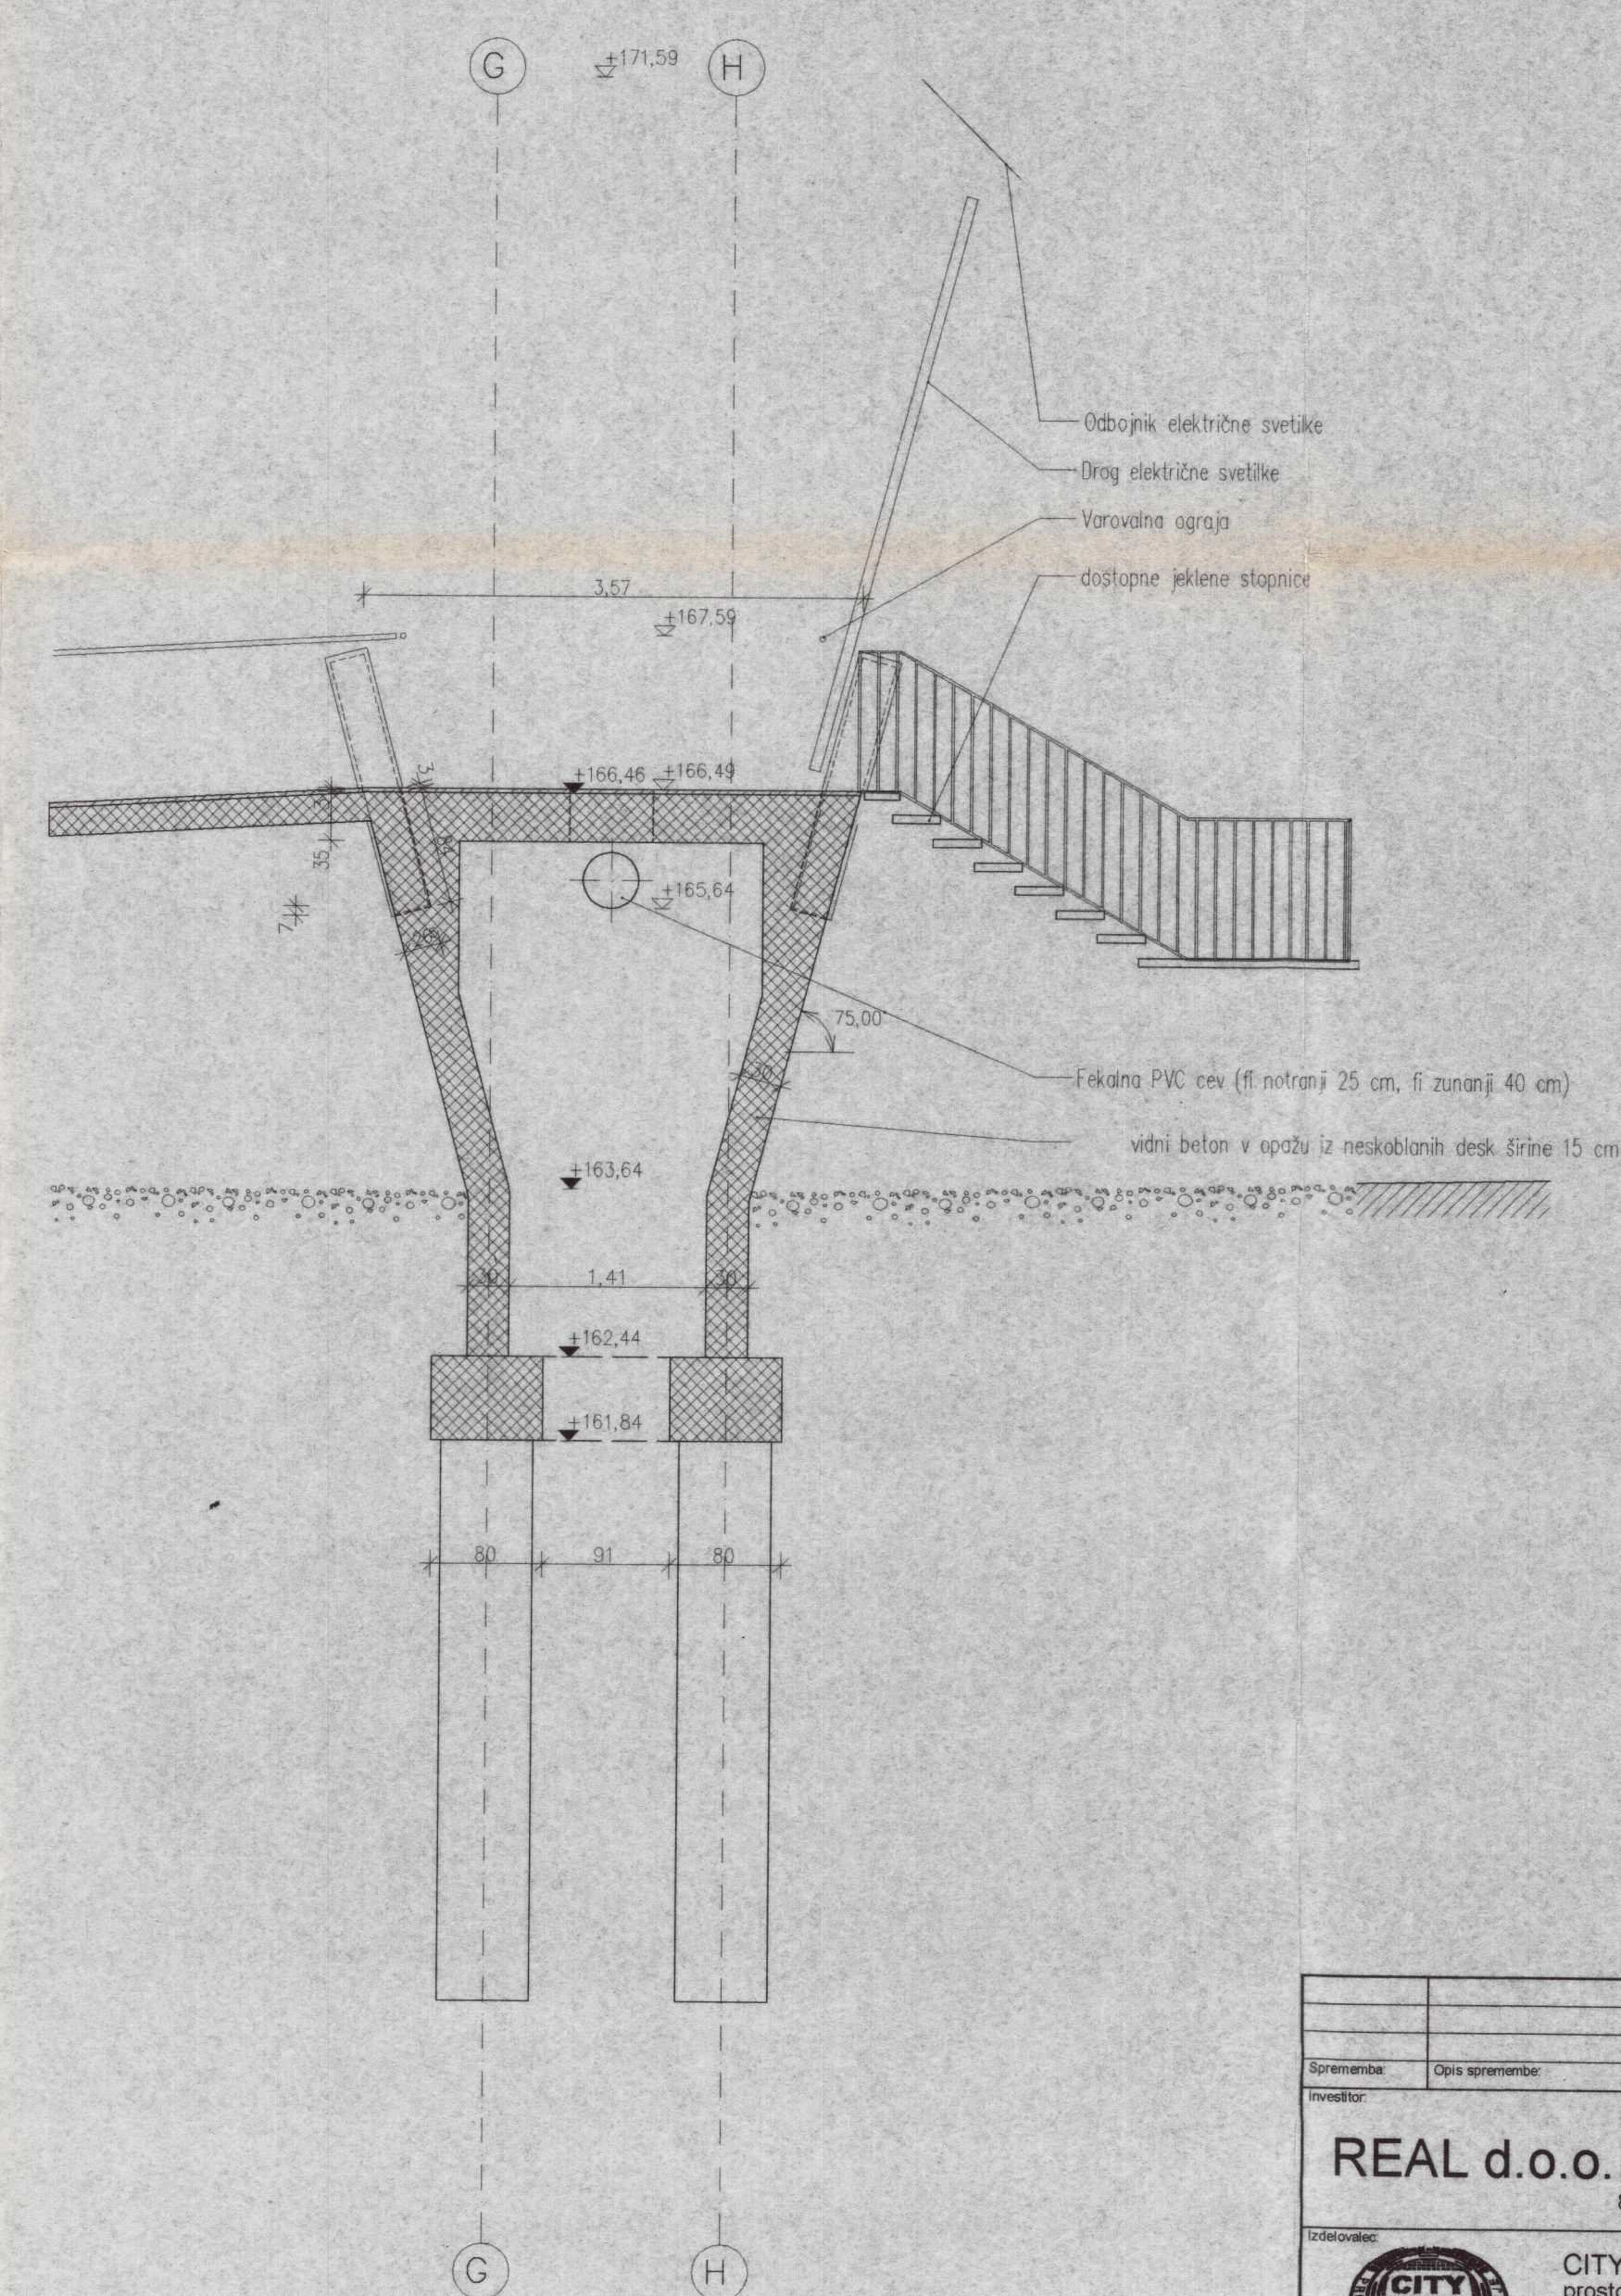

Sprejemba:		Opis sprejembe:		Datum:	
Investitor:		storitve financiranja, svetovanja in trženja REAL d.o.o. Kočevarjeva 2 8000 Novo mesto		Objekt / lokacija: MOST ZA PEŠCE IN KOLESARJE ČEZ KRKO V NOVEM MESTU - PORTOVAL	
Izdelovalec:		 CITY STUDIO d.o.o. prostorsko načrtovanje Zabjaki 2, 1000 Ljubljana, Slovenija OS v Ljubljani 910409467, Kapalni št. 14.366.089/02, Matična št. 5752909; Trans. r. 05/100-80/1000/1468		Del objekta / sistema: OBLIKOVNA ZASNOVA MOSTU	
IZS 0063		Ime: Matjaz Brezavšček u.d.g. Preveril (OP): prof. Janez Koželj, u.d.a. Izdelal: Jože Jaki, u.d.a. Kontroliral:		Vsebine / naslov risbe: PREČNI PREREZI	
Id. št. pri IZS: 1:50		Datum: oktober 2002		Klasifikacijska št.: PGD	
Identifikacijska št.: CS 486/02		List: G6			