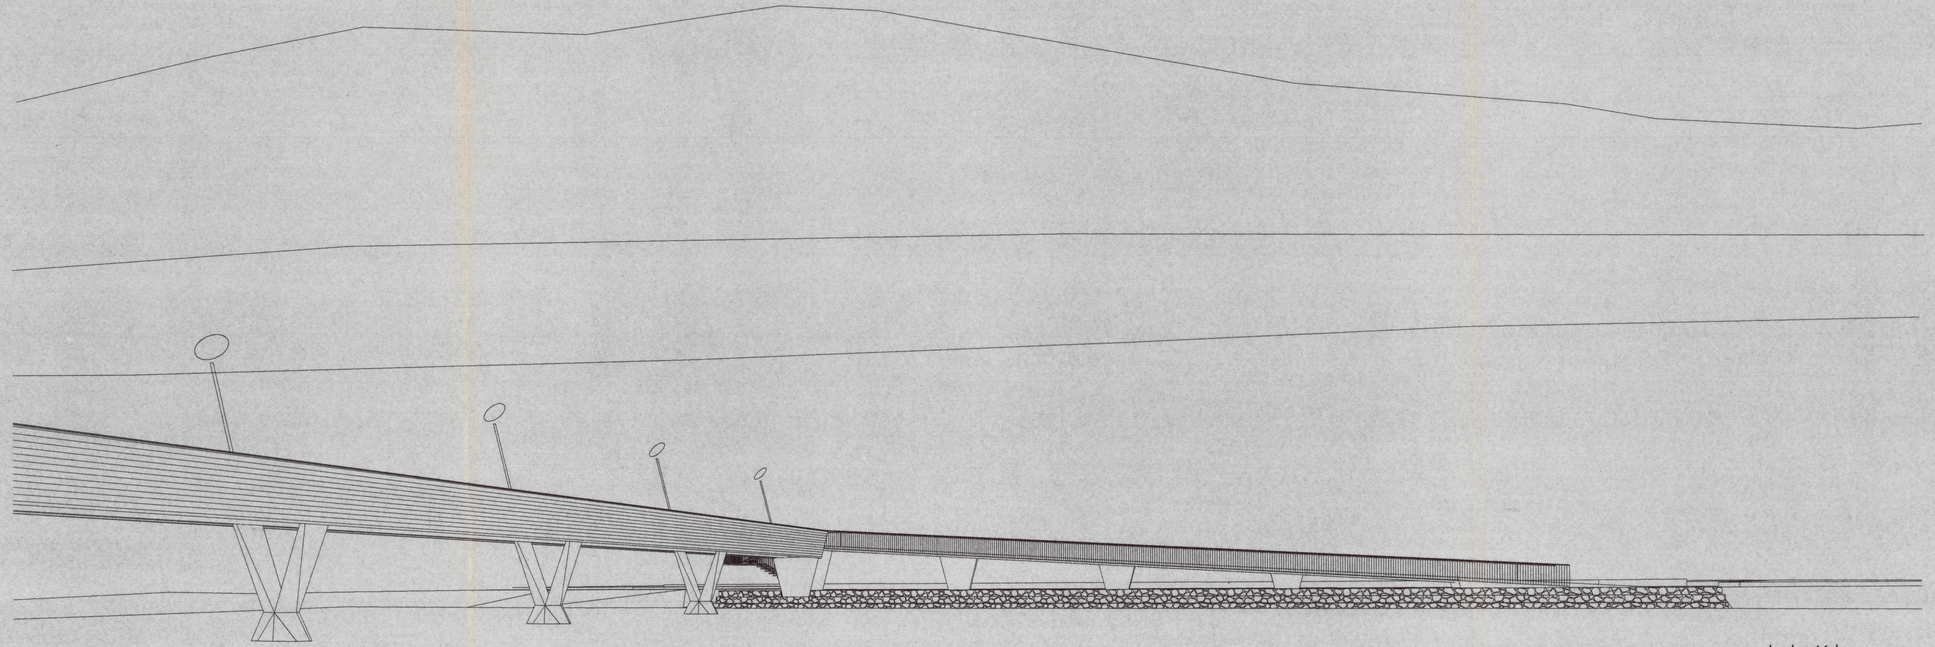

pogled s Krke

| | | | | | |
|---|---|---|---|---|---|
| | | | | | |
| | | | | | |
| | | | | | |
| Spremembe: | Opis spremembe: | | | Datum: | Podpis: |

Investitor:

**REAL d.o.o.** storitve financiranja, svetovanja in trženja
Kočevarjeva 2
8000 Novo mesto

Izdelovalec:

CITY STUDIO d.o.o.
prostorsko načrtovanje
Žabjak 2, 1000 Ljubljana, Slovenija
OS V Lj.SRG 95/05487, Kapital SIT 14.366.689,02,
Matična št. 5150508, Trans.r.: 05-100-60-1000/1468

IZS 0093

| | Ime | Id. št. | Podpis |
|---|---|---|---|
| Pripravil (CKP): | Matjaž Brezavšček, u.d.i.g. | G-1766 | |
| Preveril (CP): | prof. Janez Koželj, u.d.i.a. | | |
| Odobril: | Jože Jakl, u.d.i.a. | | |
| Kontroliral: | | | |
| | Marker | Datum: oktober 2002 | |
| 10 IB pri IZS: | | | |

Objekt / lokacija:
MOST ZA PEŠCE IN KOLESARJE ČEZ KRKO V NOVEM MESTU - PORTOVAL

Del objekta / sistem:
OBLIKOVNA ZASNOVA MOSTU

Vsebina / naslov risbe:
PERSPEKTIVA
Pogled mostu s Krke

| Klasifikacijska št. | Faza: | Št.: |
|---|---|---|
| | PGD | CS 486/02 |
| Identifikacijska št. | | List: G9 |