


AB PILOT Ø 1320.2 cm (1300.2 cm), l=7.20 m, MB40, RA 400/500, kom=6



M 1:25

GLAVA PILOTA, KI SE GA ODBIJE

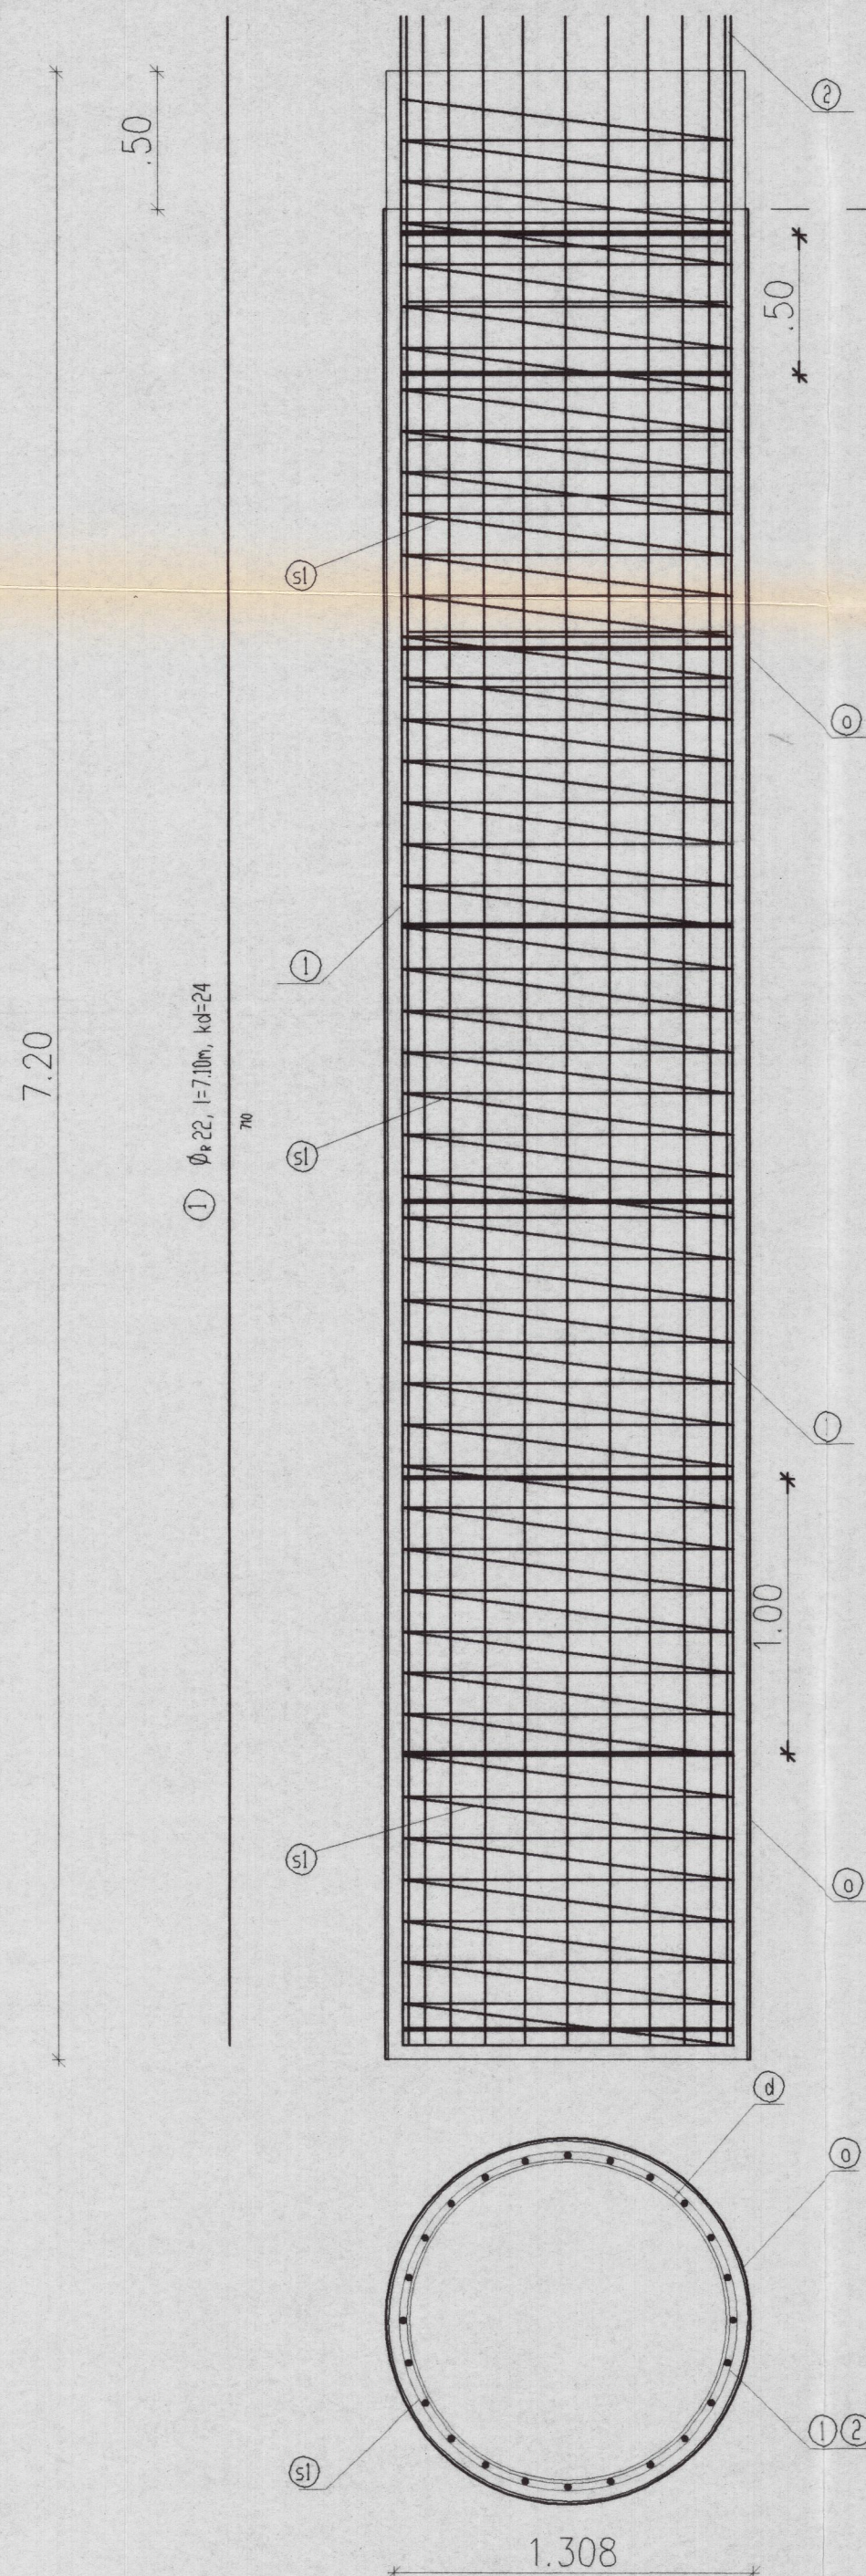


② Ø 25, l=3.50m, kd=24

⑤l Ø 8/15cm - spirala Ø 122cm, l=184.0m

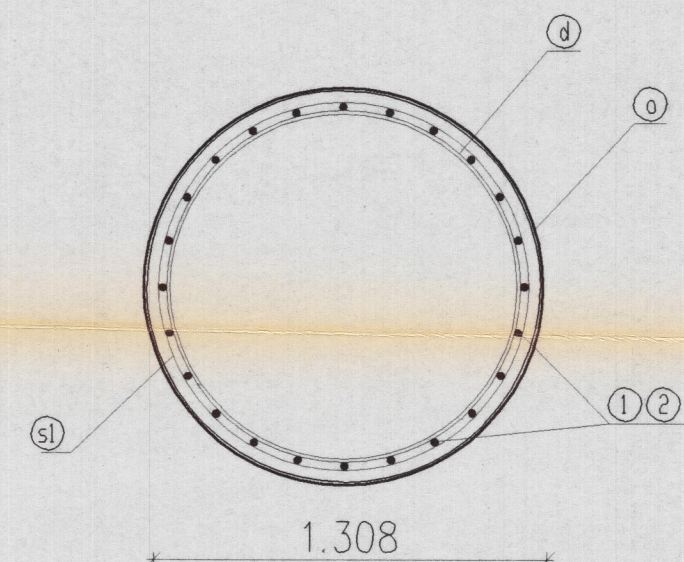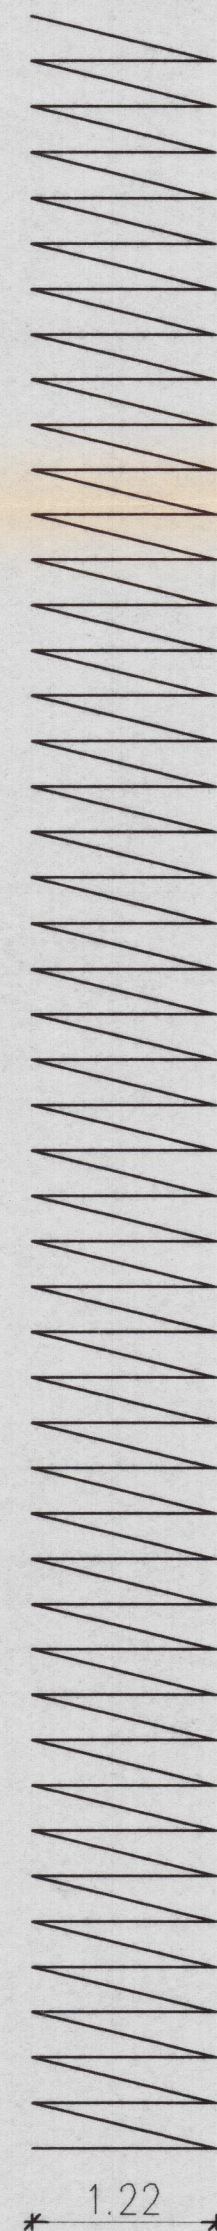

① zunanja ojačitvena jeklena cev Ø 1320.8/10.0mm, l=7200mm

② ojačitvena armaturna palica Ø 25mm, l=420 mm/100 cm, kom= 8, glavna armatura privarjena privarjena na to ojačitveno armaturo

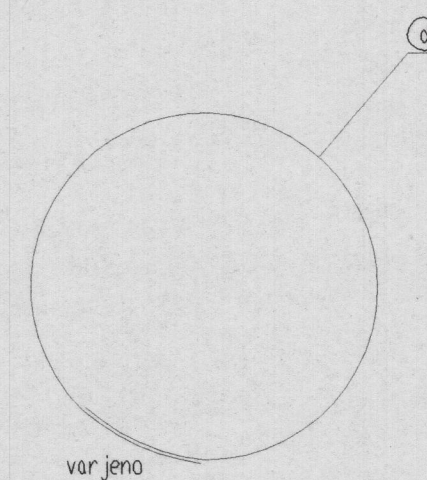

Sprememba:		Opis spremembe:		Datum:		Podpis:	
Investitor:		REAL d.o.o. storitve financiranja, svetovanja in trženja Kočevarjeva 2 8000 Novo mesto		Objekt / lokacija:		MOST ZA PEŠCE IN KOLESARJE ČEZ KRKO V NOVEM MESTU - PORTOVAL	
Izdelaovalec:		CITY STUDIO d.o.o. prostorsko načrtovanje Žabjak 2, 1000 Ljubljana, Slovenija OS V LJ SRG 95/05467, Kapital SIT 14.386.689.02, Matična št. 5752809, Trans r.: 05100-8010001468		Del objekta / sistem:		NAČRTI GRADBENIH KONSTRUKCIJ ARMATURNI NAČRT	
IZS 0063		Ime:		Id. št.:		Podpis:	
Potrdil (OVPI):		Matjaž Brezavšček, u.d.i.g.		G-1766		[Signature]	
Preveril (OP):		Vilko Šuligoj, u.d.i.g.		G-0711		[Signature]	
Izdela:		Metka Kolenc u.d.i.g.					
Kontroliral:							
Merilo:		1:25		Datum:		julij 2003	
Klasifikacijska št.:				Faza:		PID	
Identifikacijska št.:				Št.p.:		CS 587/03	
Id. št. pri IZS:				List:		G 18	